




BERGEN KOMMUNE
NYE HOLEN SKOLE
gnr. 150 bnr. 12 mfl.
arealplan-id 64410000


SITUASJONSSNITT - 1:500 - A2 - 06.03.2017
vedlegg # 03




FORTUNEN

ARKITEKTUR | LANDSKAP | DESIGN
FORTUNEN AS | Torgallmenningen 7 | 5014 Bergen
Org.nr: 966 103 663
Tlf: +47 55 36 66 00 | Fax: +47 55 36 66 01
E-post: arkitekter@fortunen.no
www.fortunen.no

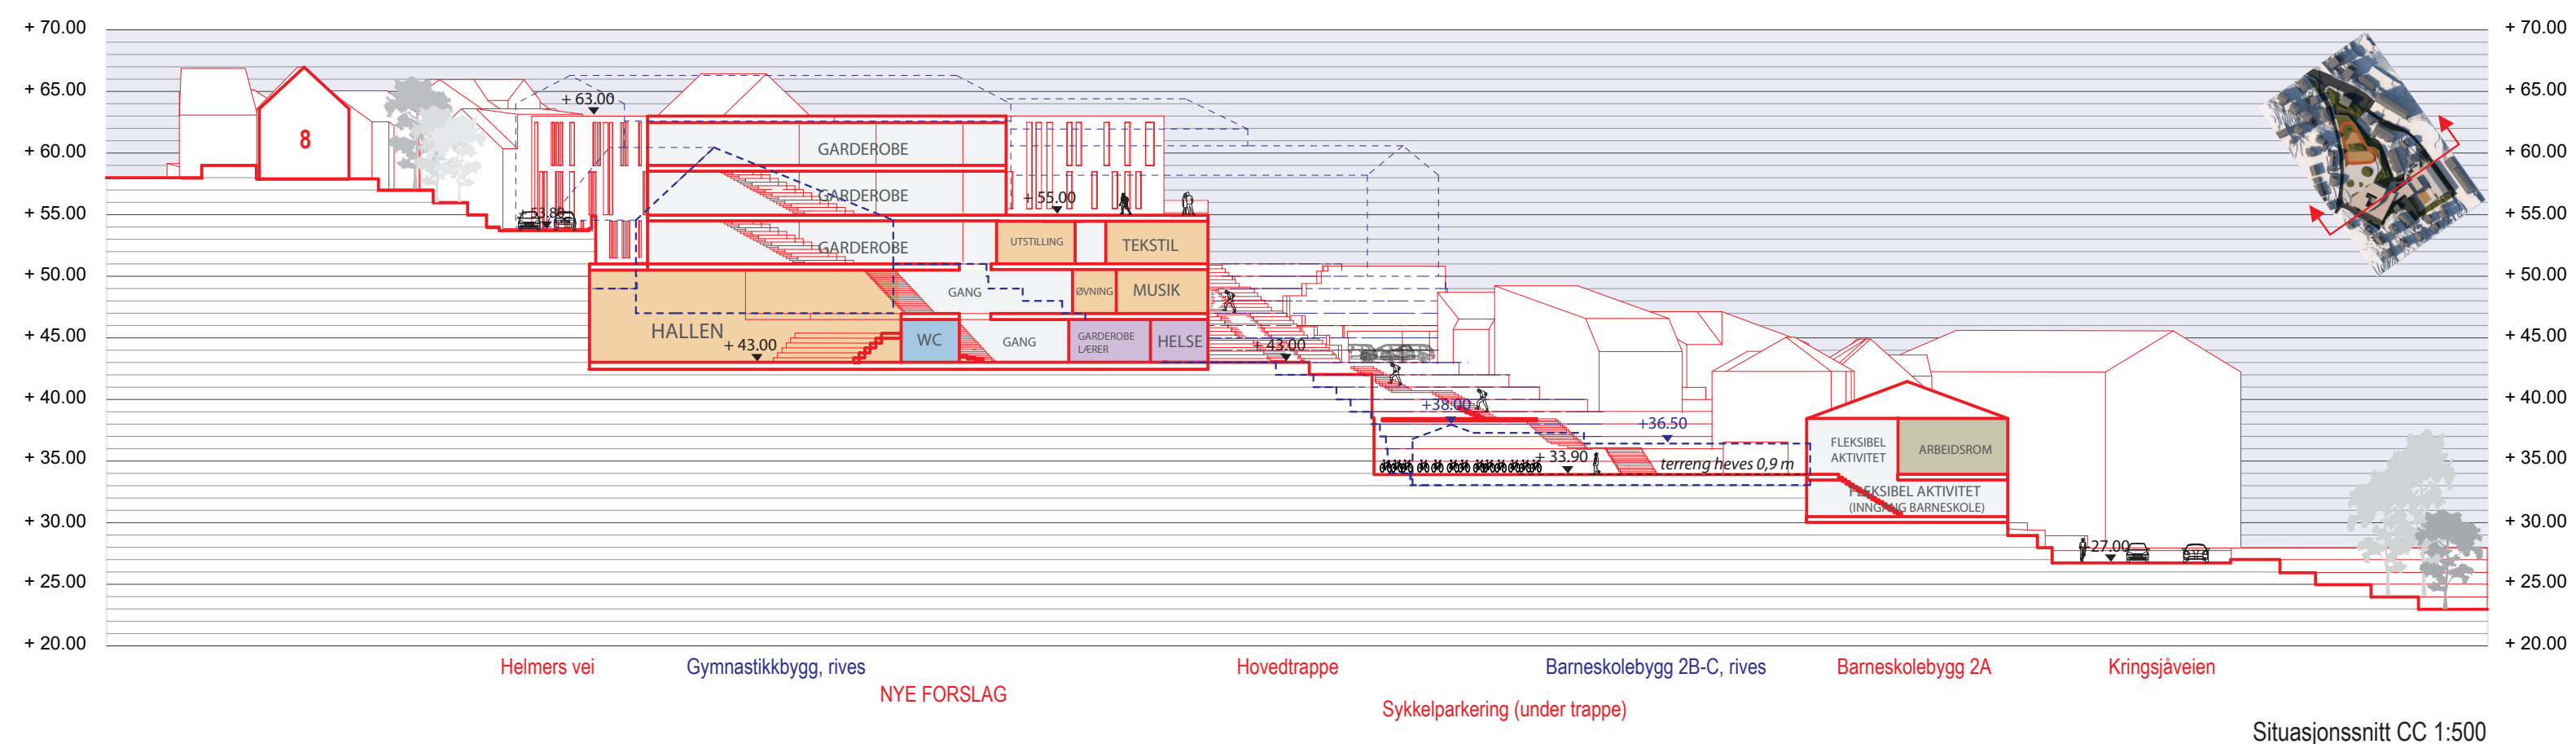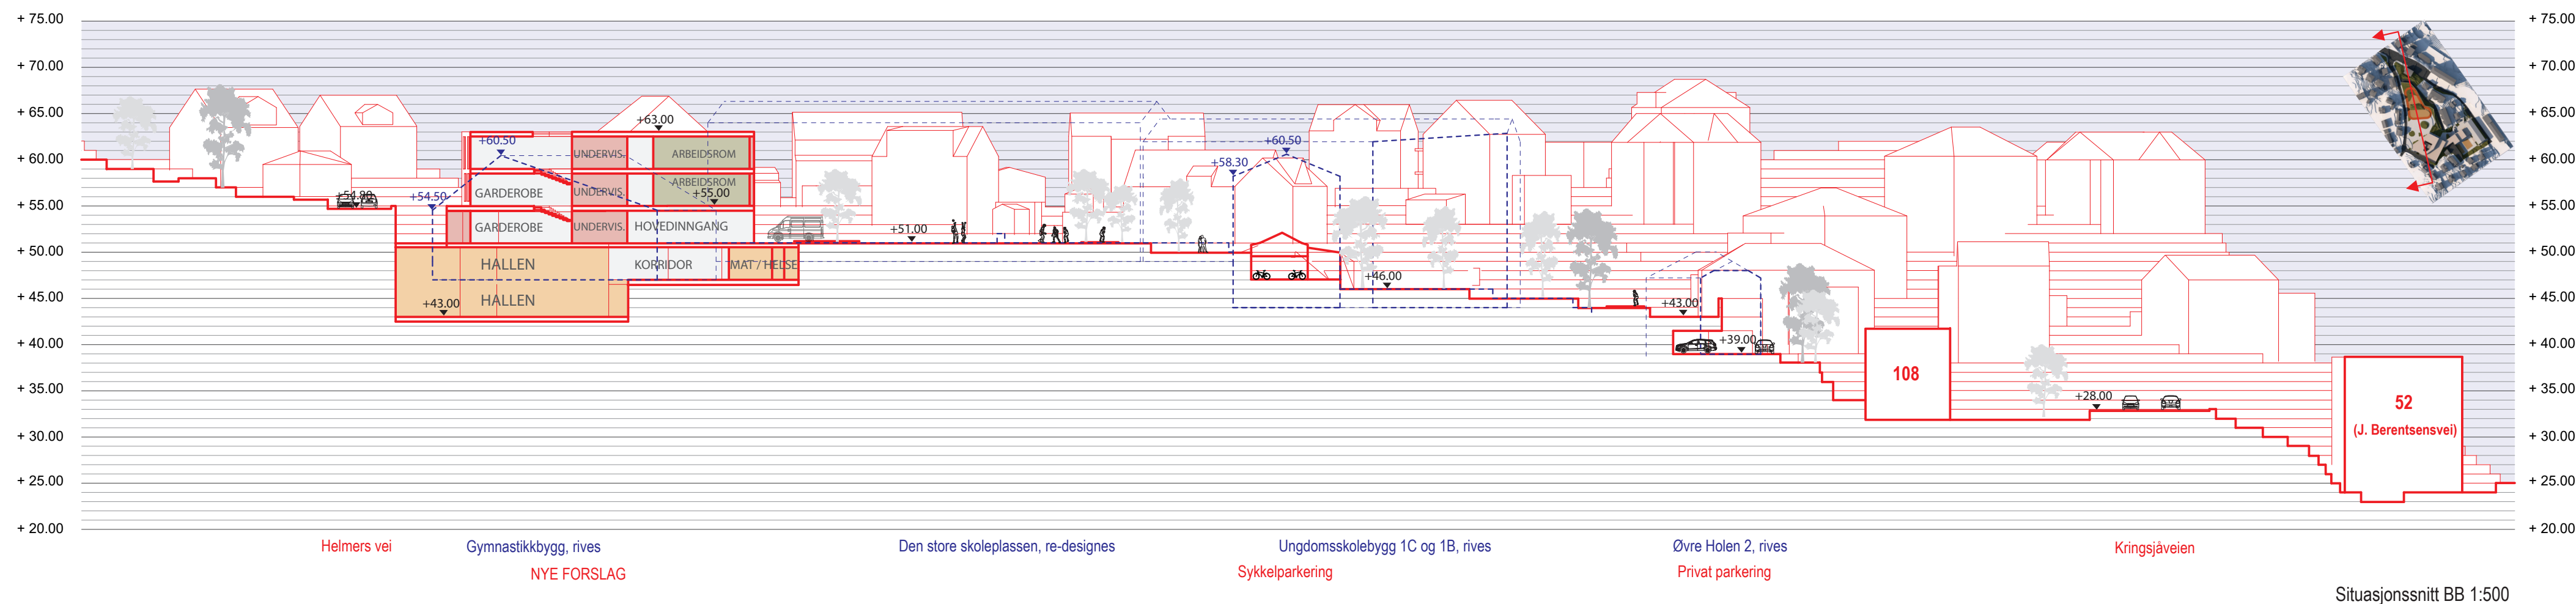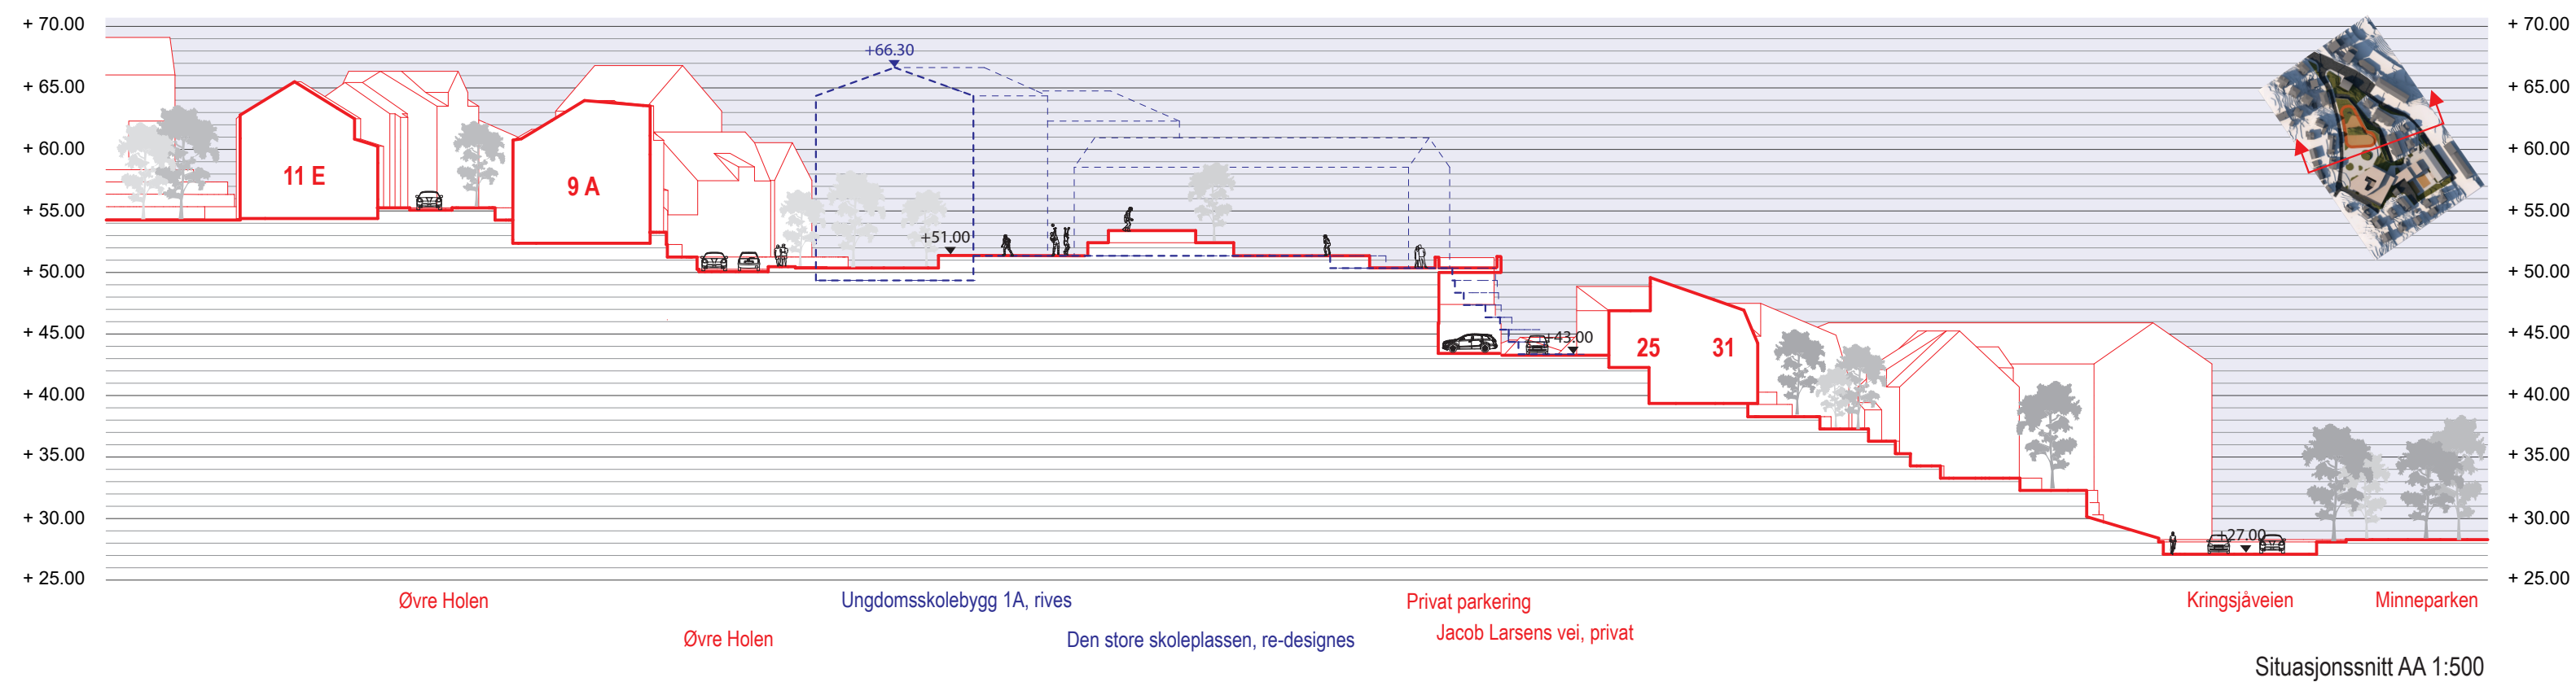


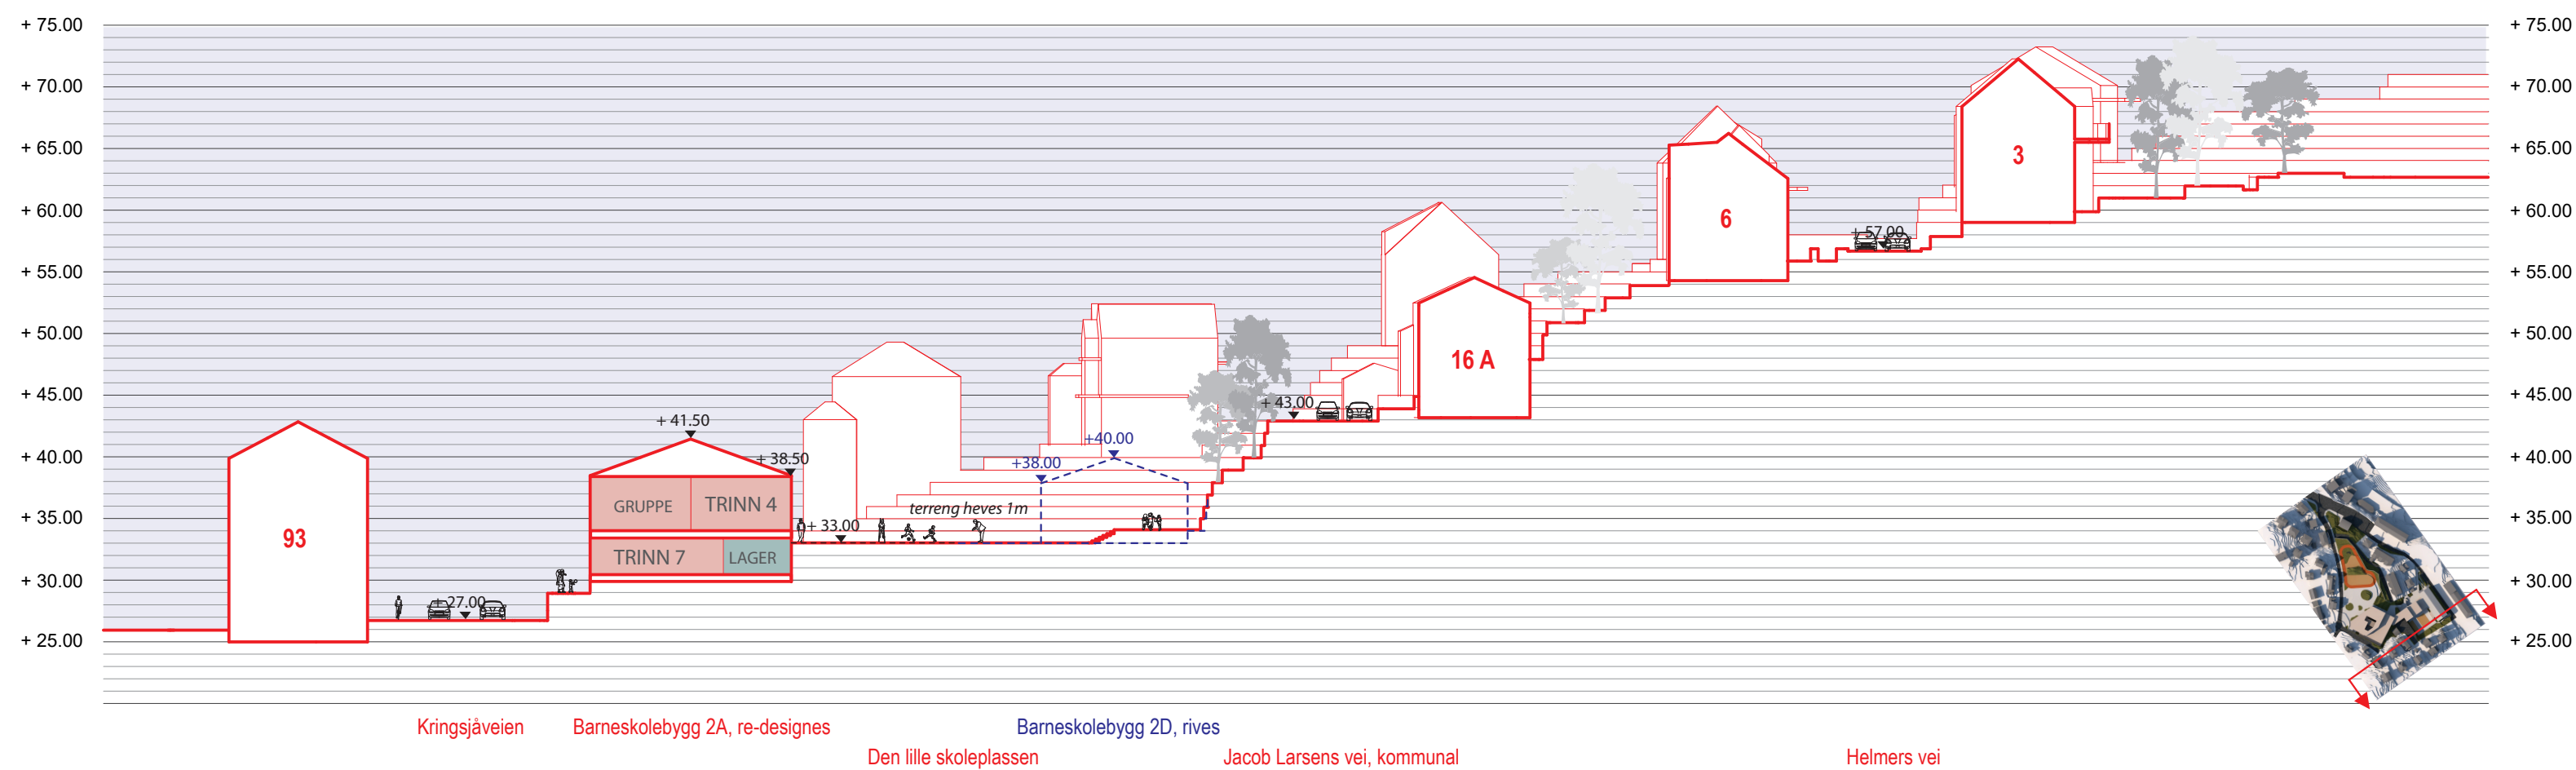


Situasjonssnitt DD 1:500

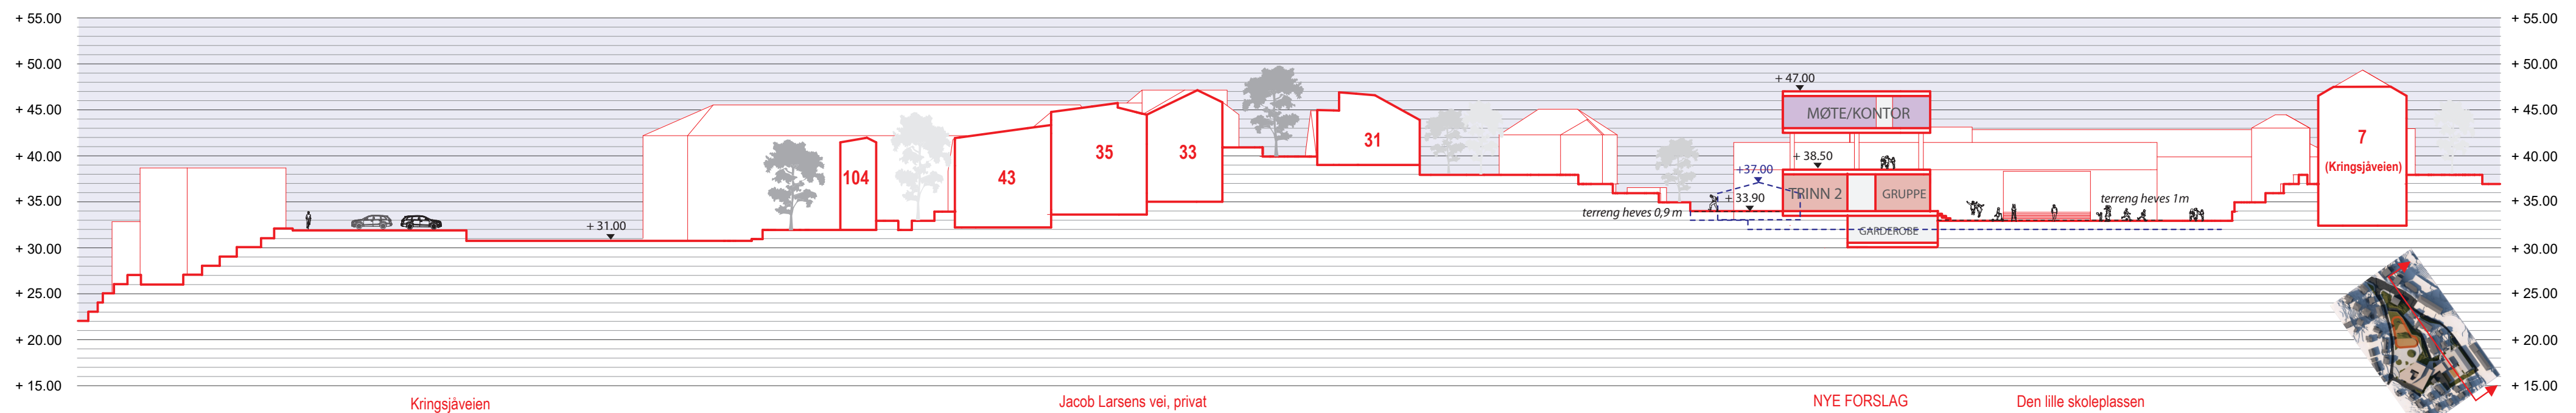


Situasjonssnitt EE 1:500

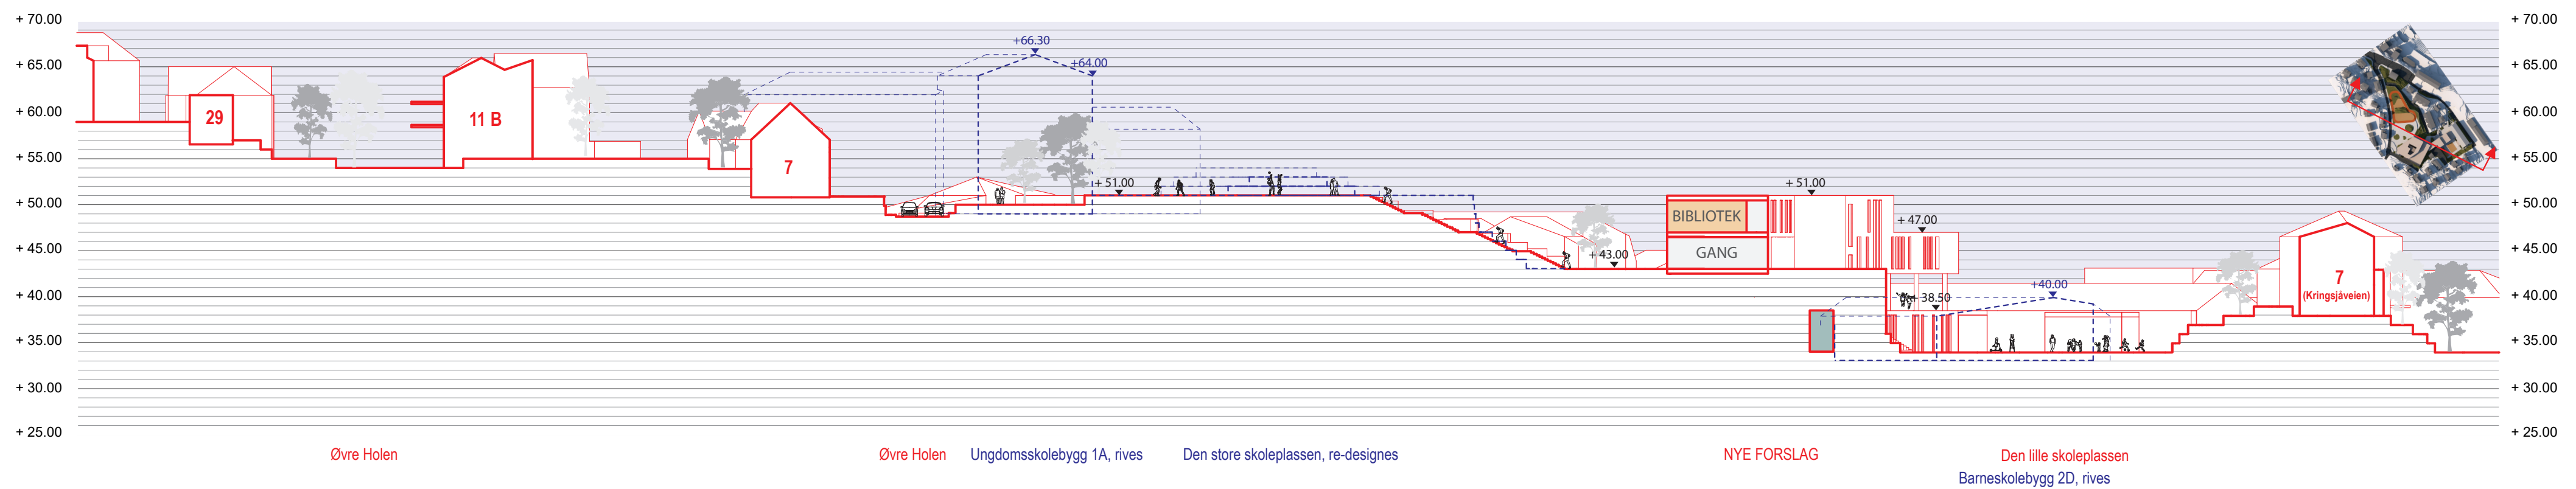


Situasjonssnitt FF 1:500

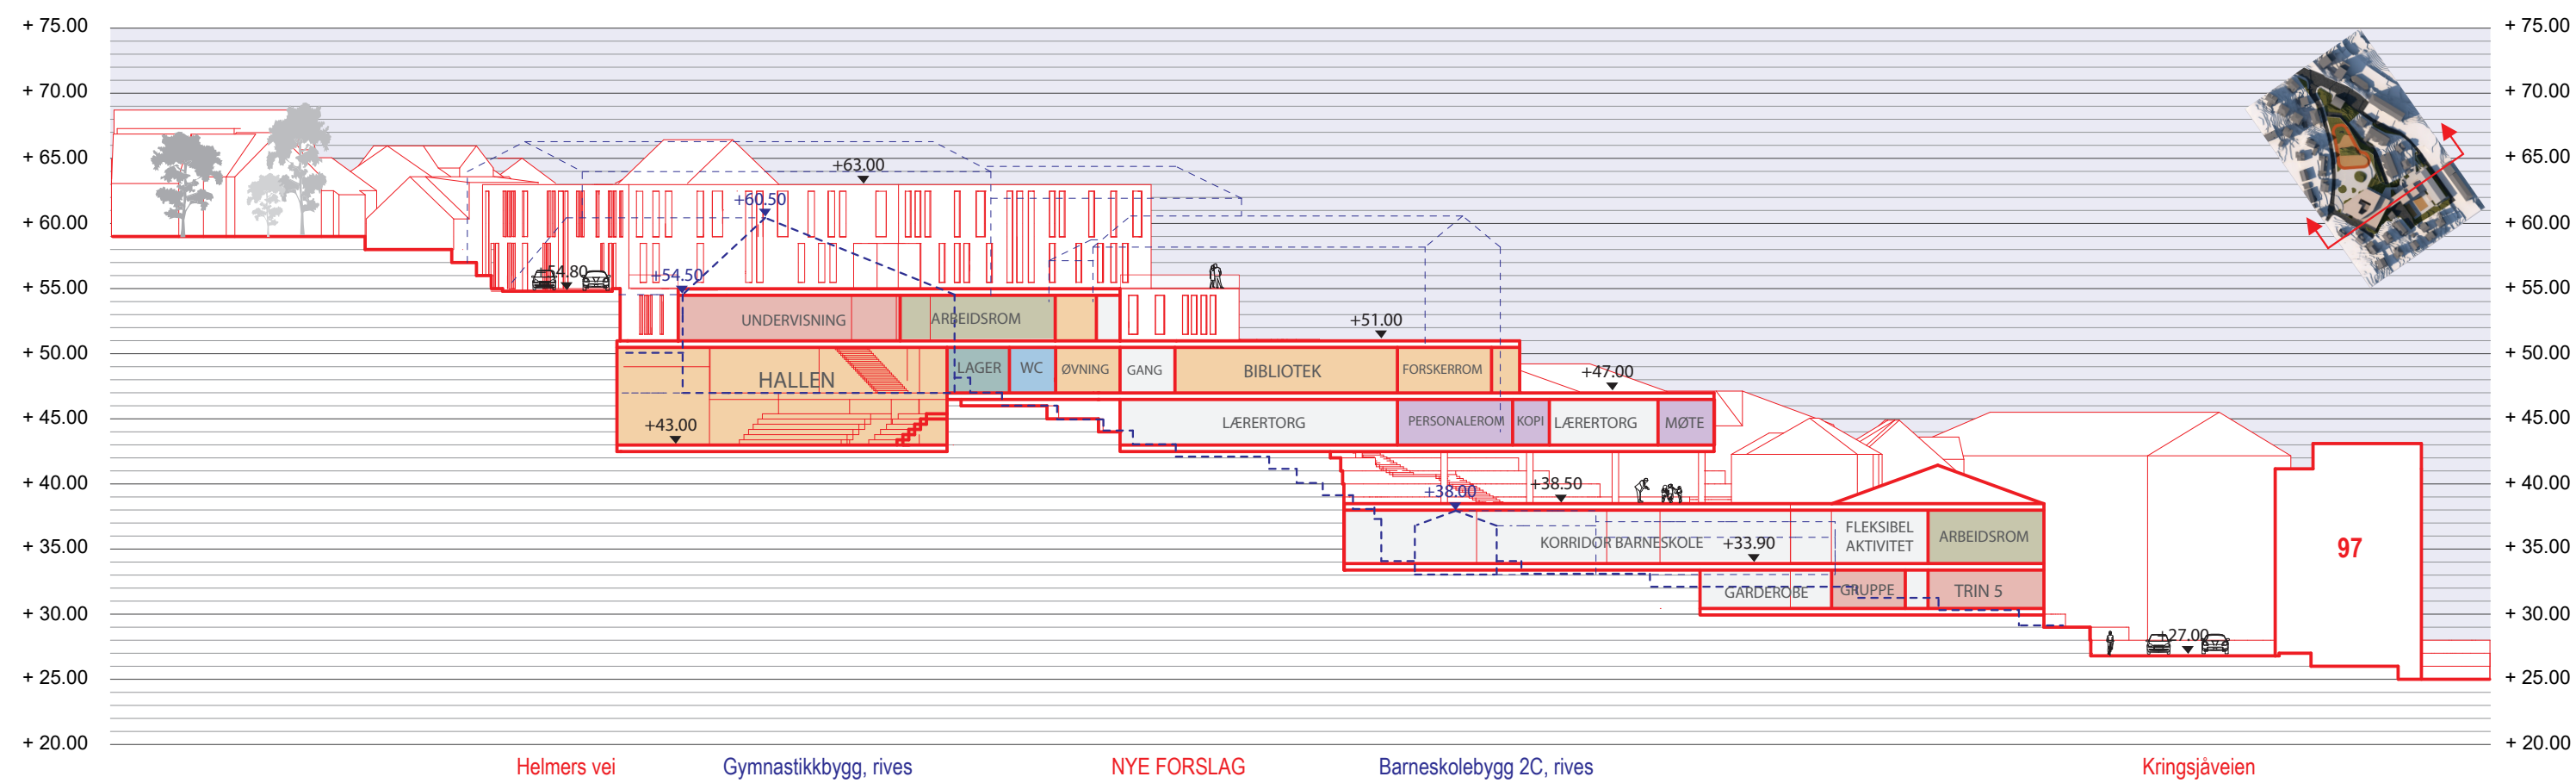


Situasjonssnitt GG 1:500

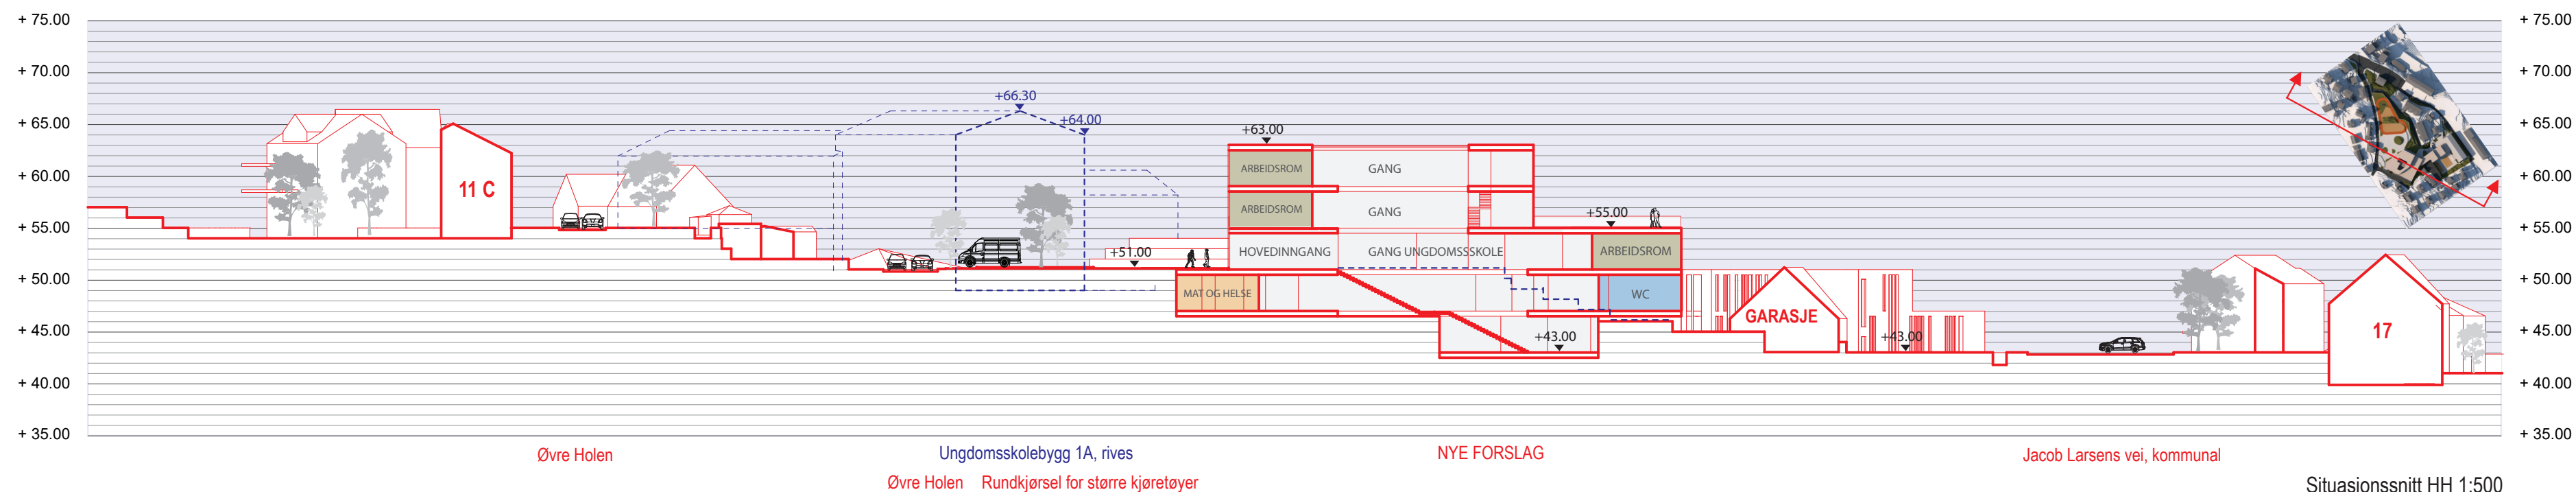


Situasjonssnitt HH 1:500

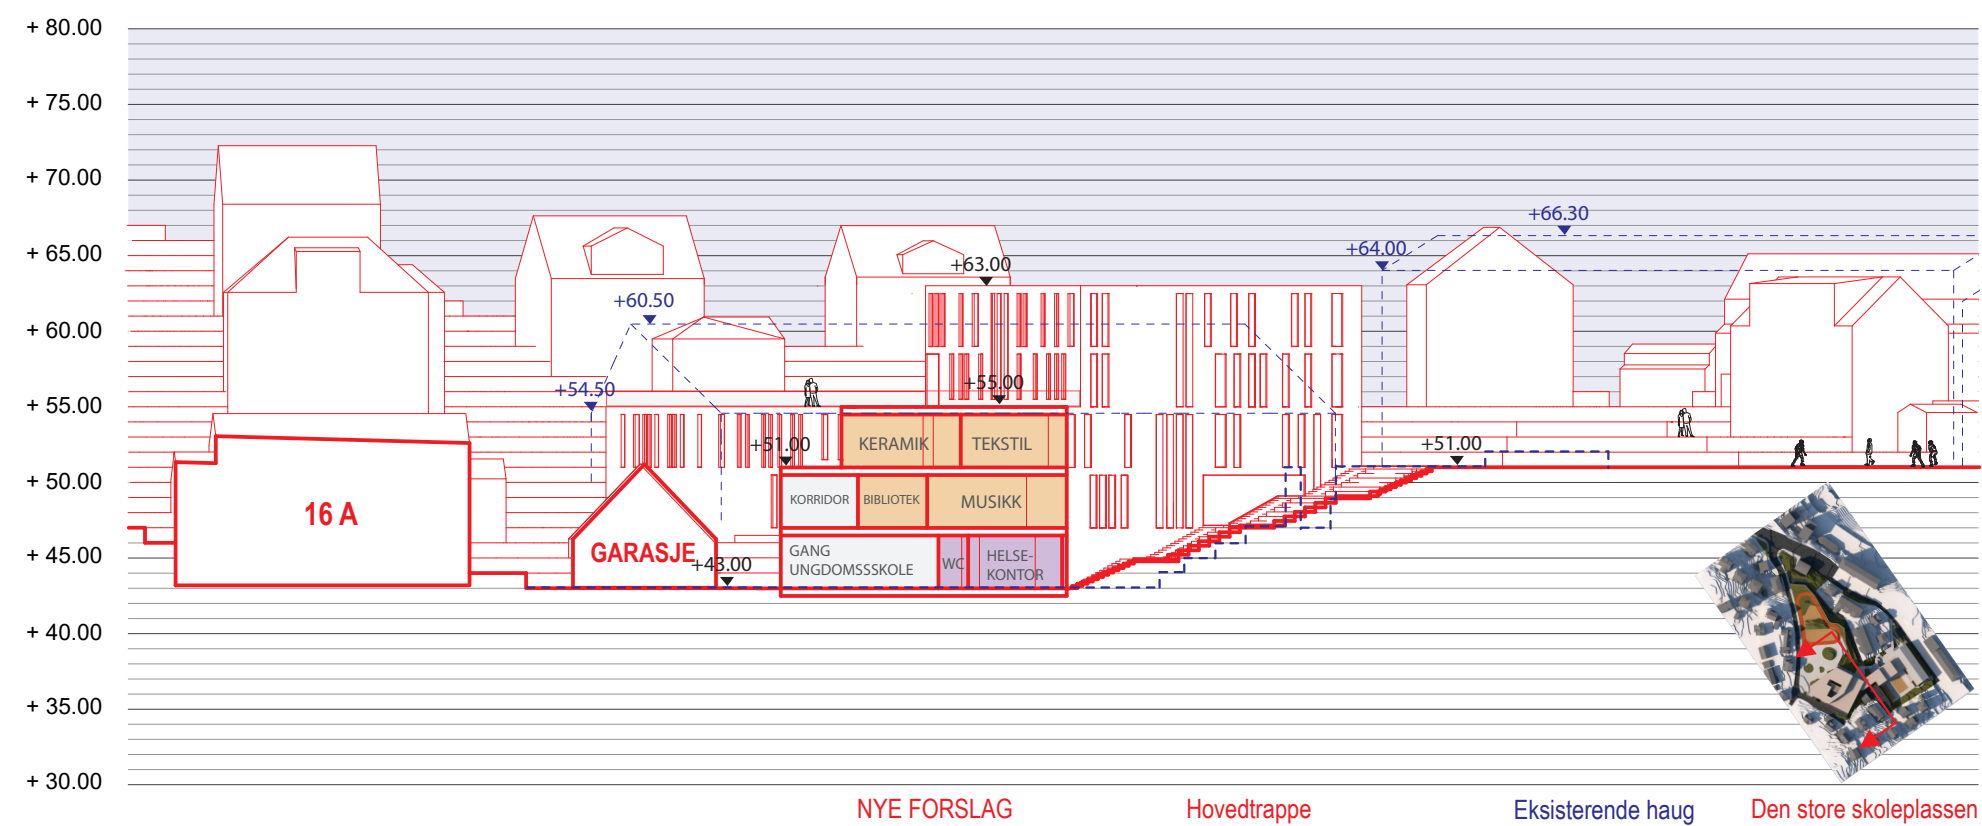

Situasjonssnitt II 1:500

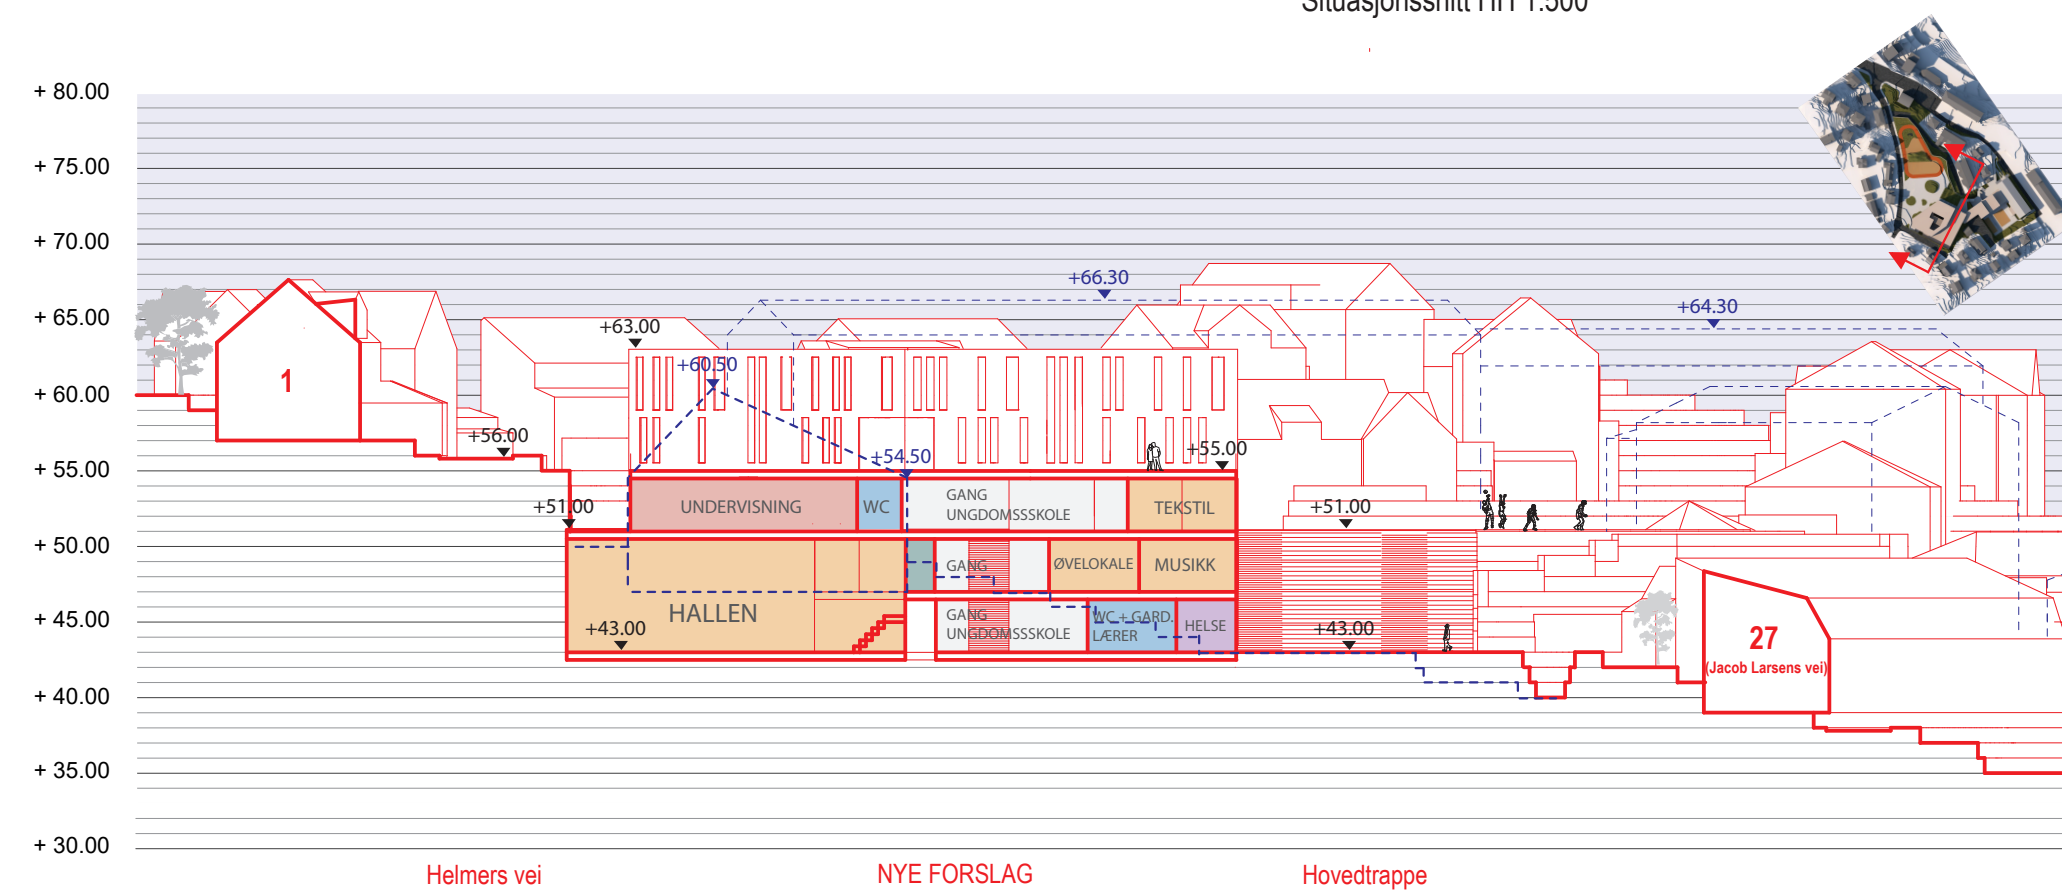

Situasjonssnitt JJ 1:500

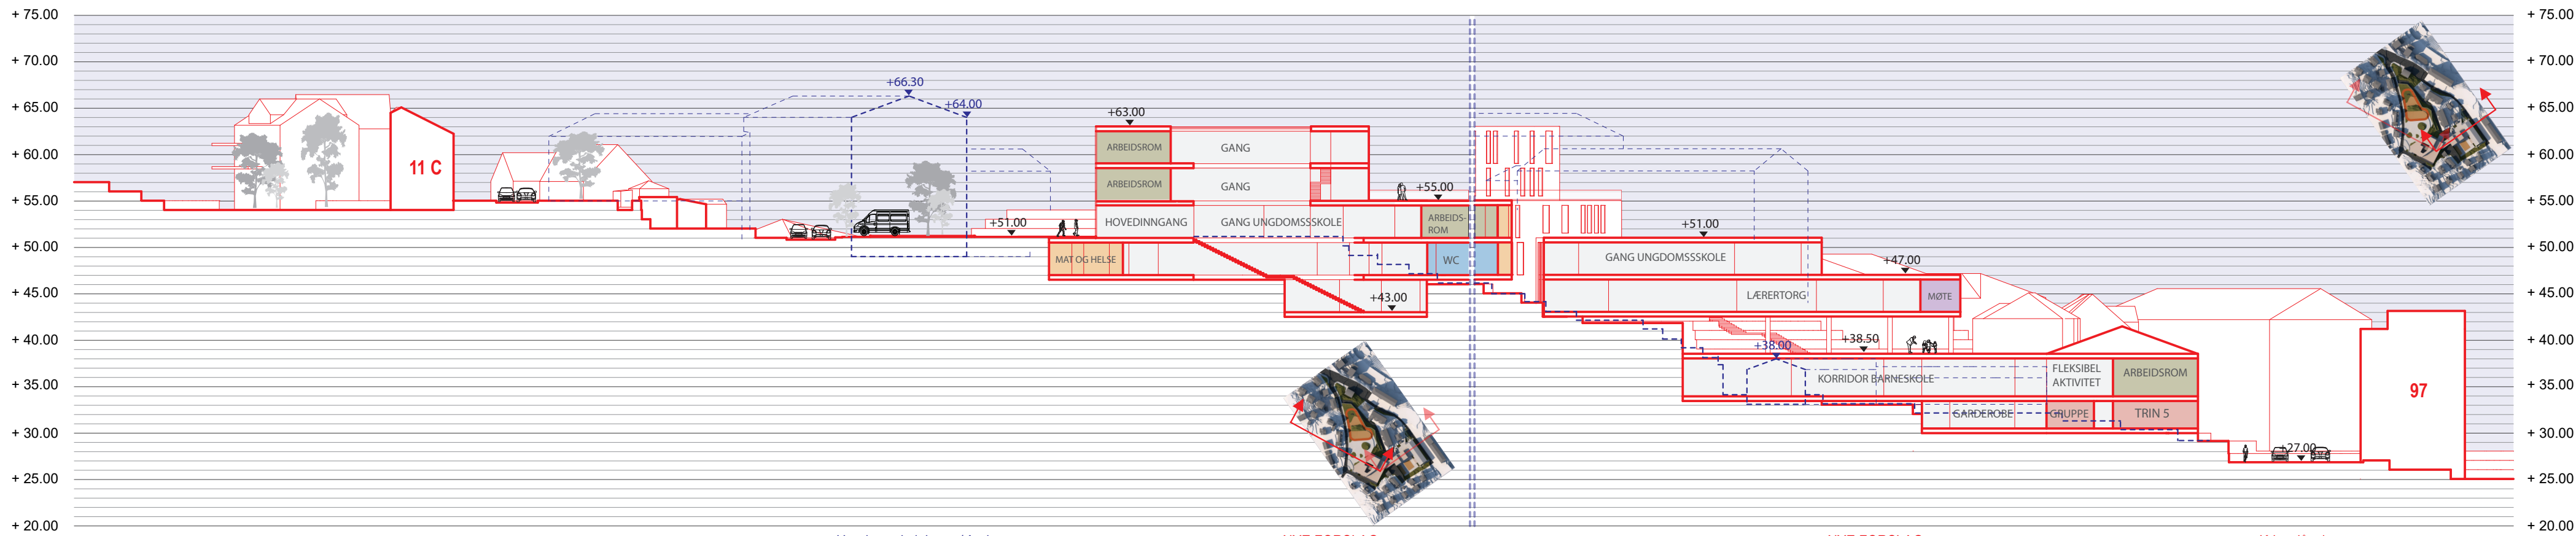

Øvre Holen

Ungdomsskolebygg 1A, rives
Øvre Holen Rundkjørsel for større kjøretøyer

NYE FORSLAG

NYE FORSLAG

Kringsjøveien

Situasjonssnitt HH_2 1:500

Situasjonssnitt GG_2 1:500