



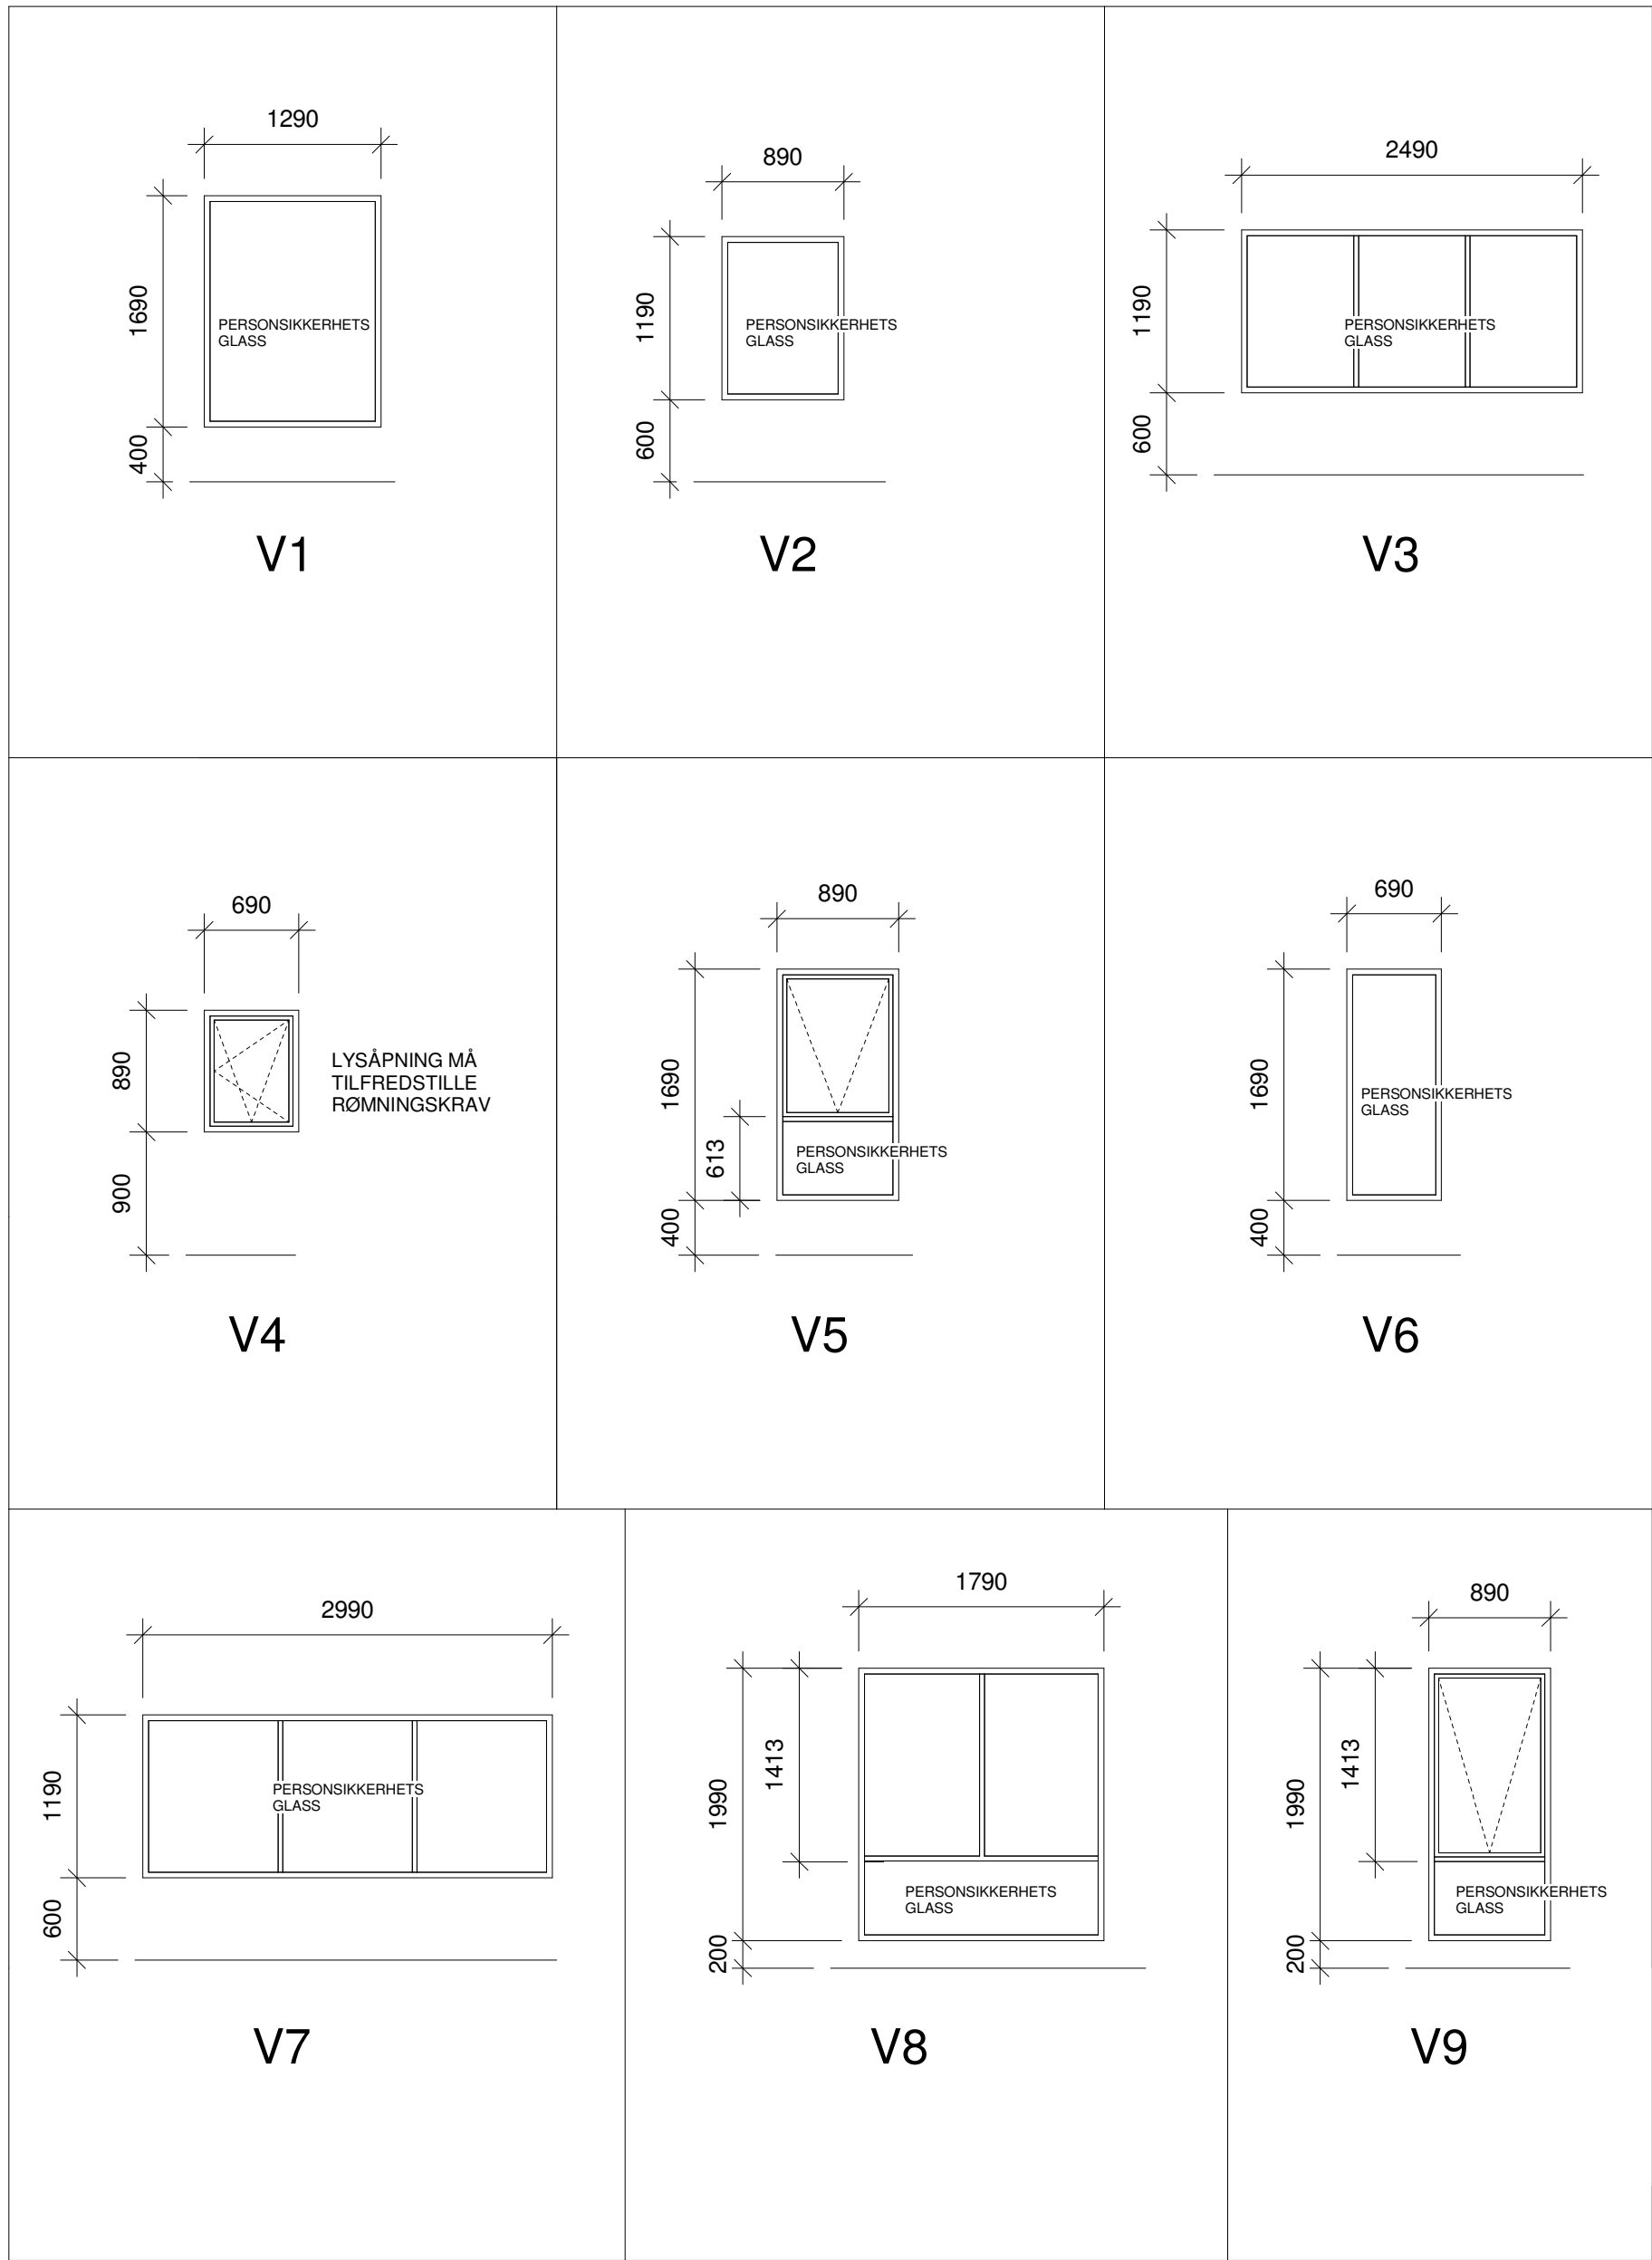

Skjema - vinduer
1 : 50

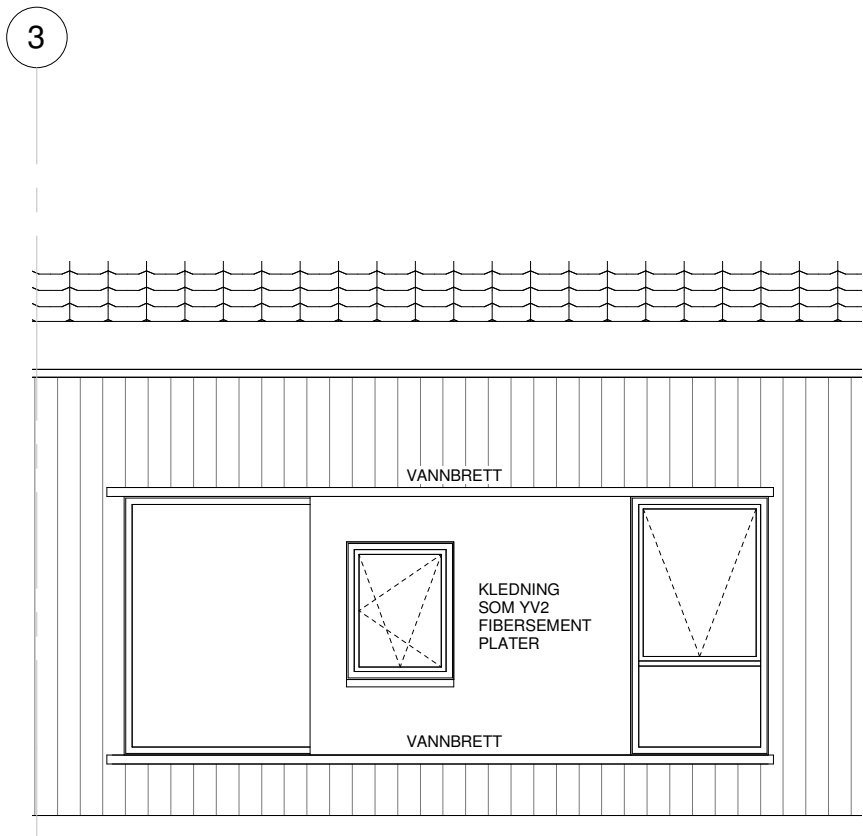

Oppriss yttervegg leilighet
1 : 50

Rev	Endring		Utført	Kontr.	Dato
Tegningsnummer:				Prosjektnr.	
1327 510				1327	
☒ ARK :	ARK Adresse	E-post	Telefon		
☐ IARK :	IARK Adresse	E-post	Telefon		
☐ LARK :	LARK Adresse	E-post	Telefon		
☐ RIB :	RIB Adresse	E-post	Telefon		
☐ RIV :	RIV Adresse	E-post	Telefon		
☐ RIE :	RIE Adresse	E-post	Telefon		
☐ RiBr :	RiBr Adresse	E-post	Telefon		
BIM koordinator					
BIM Koordinator Adresse		E-post	Telefon		
Lokasjons fig.					