



Målestokk 1:200 (A3)

Snitt A-A


Se vedlegg D1 for plassering

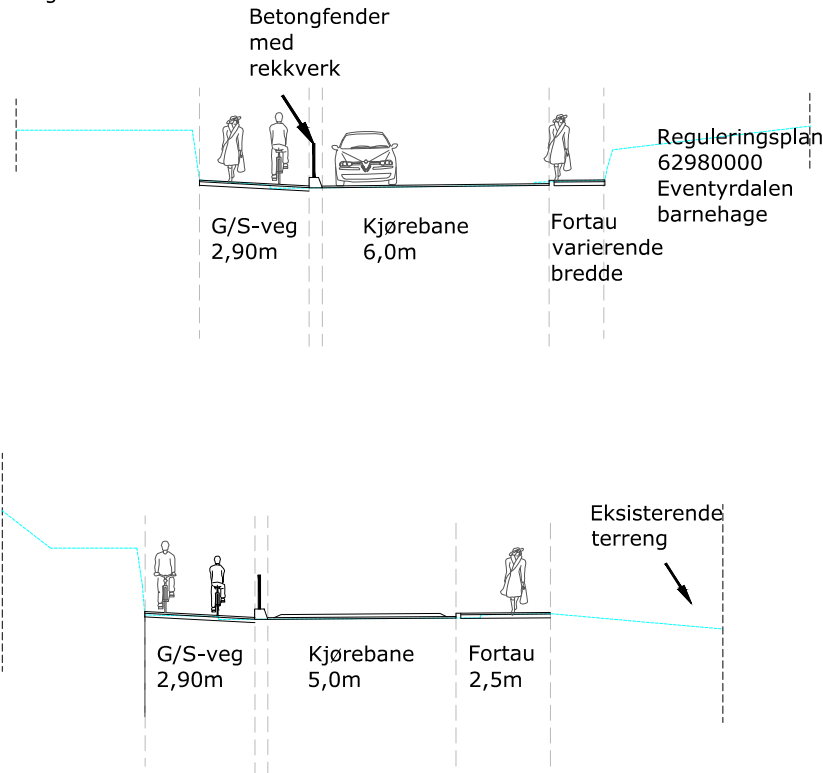

Snitt B-B

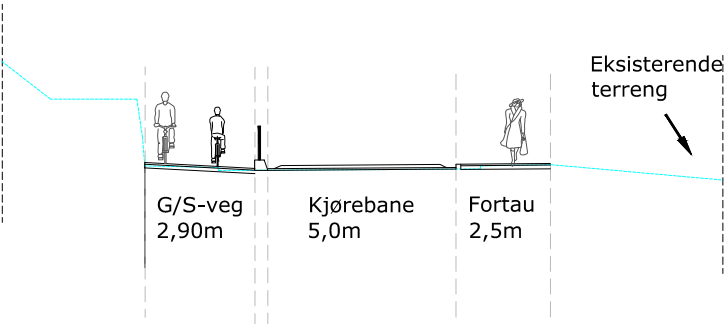


Snitt C-C

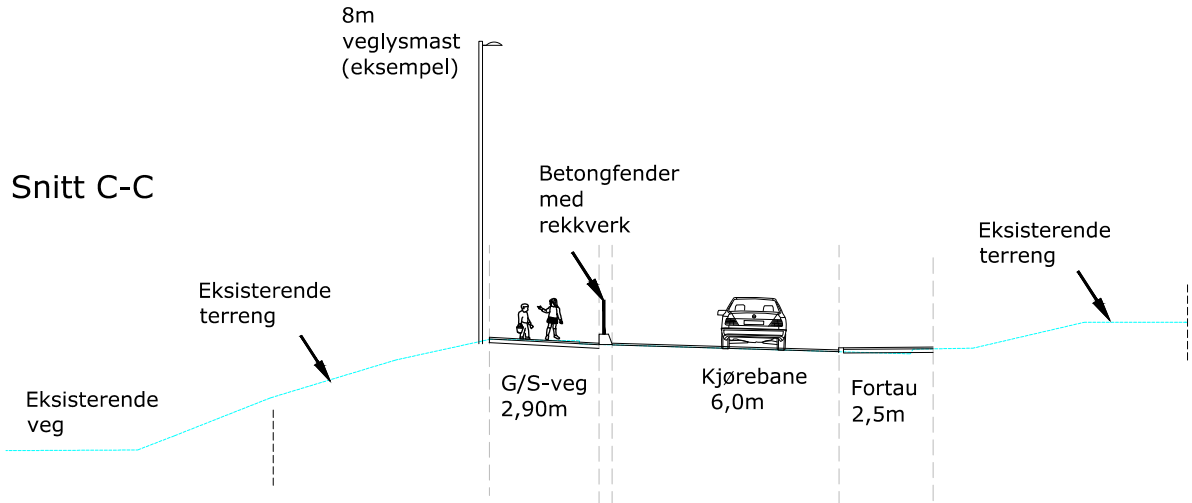


Målestokk 1:20 (A3)

Betongkantstein 13 cm vis

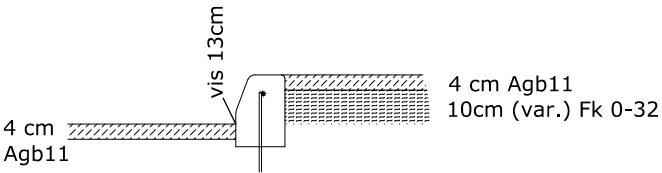

Målestokk 1:1000 (A3)

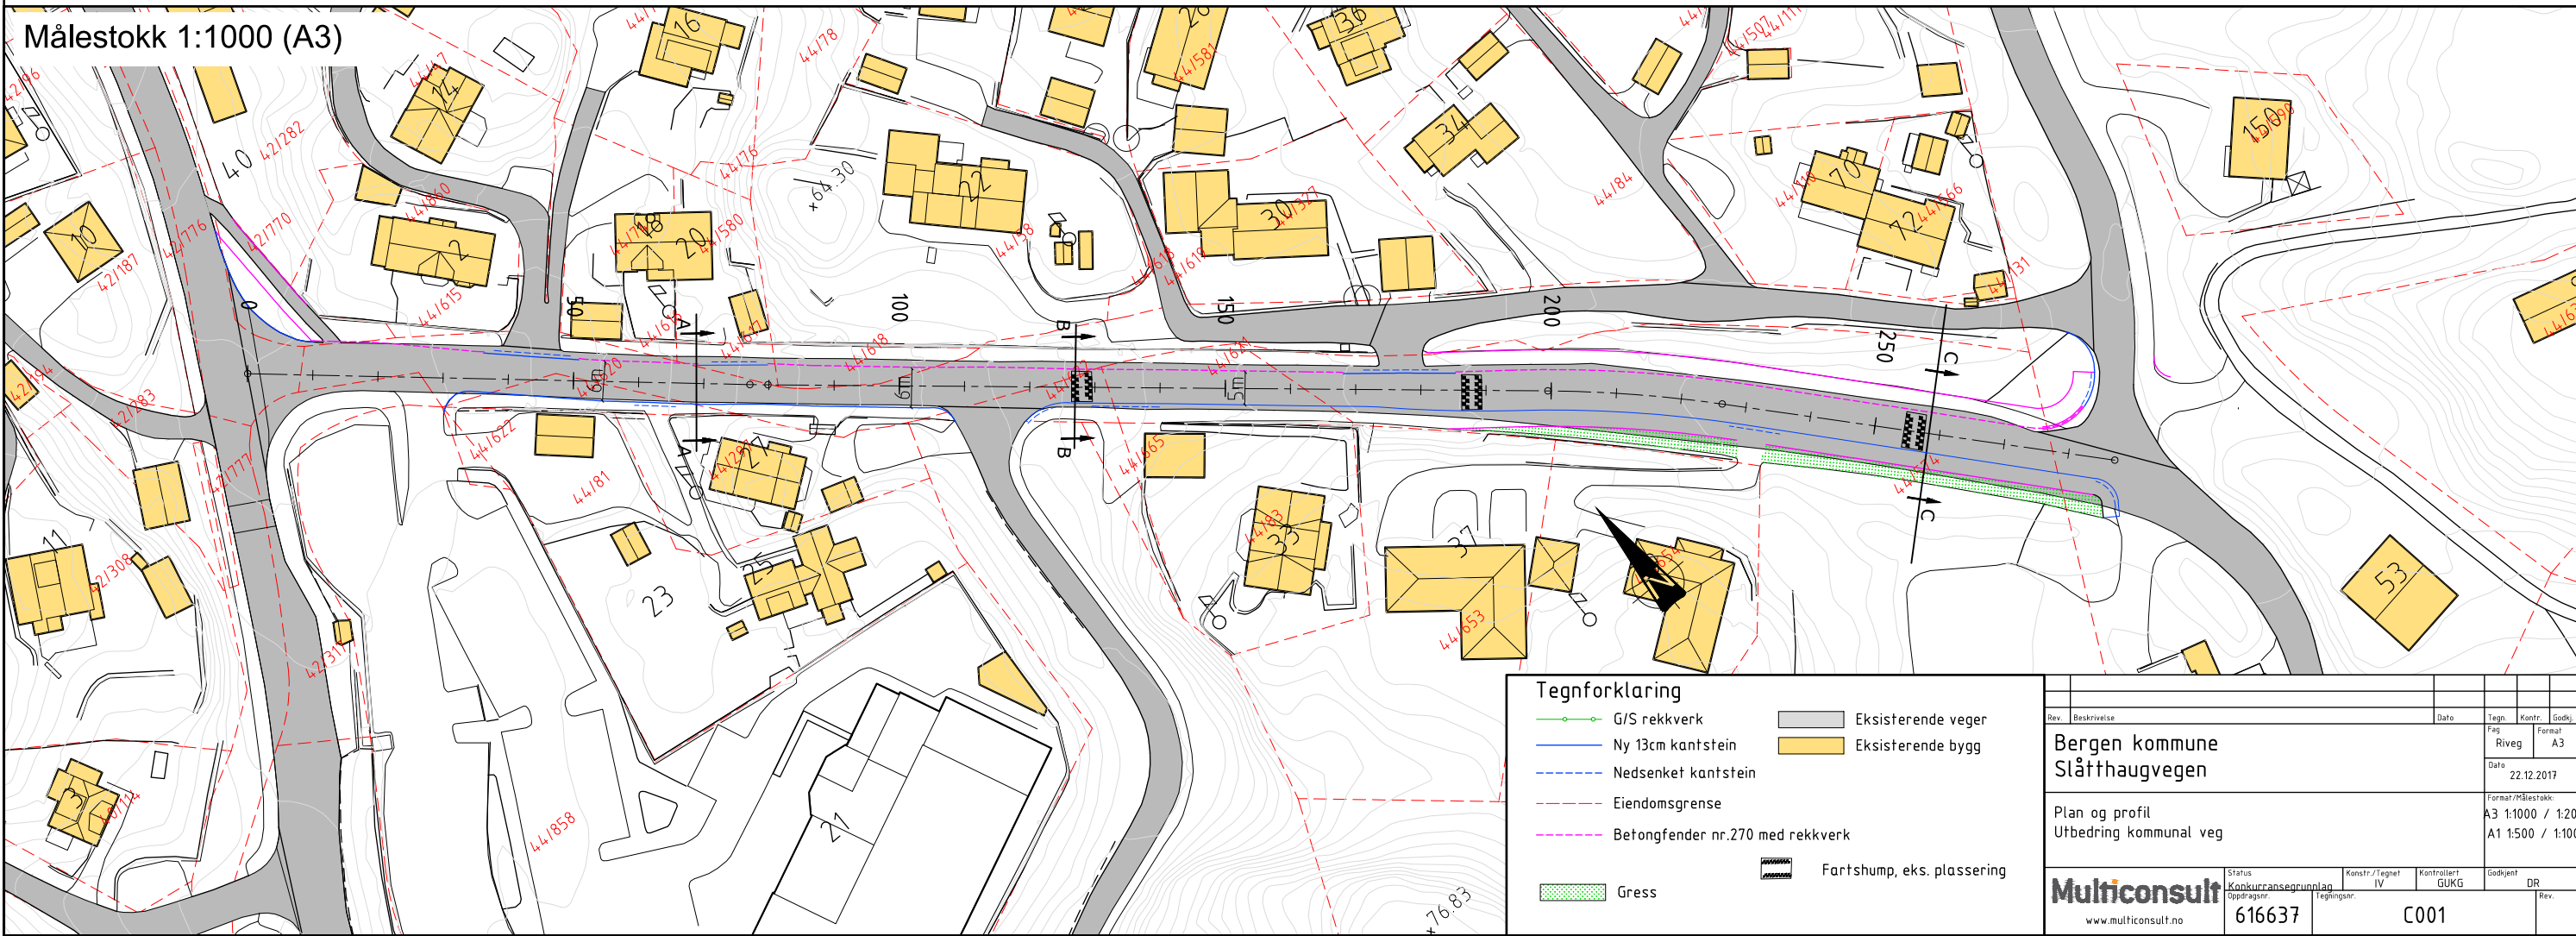

Bergen kommune
Slåtthaugvegen

Plan og profil
Utbedring kommunal veg

Multiconsult
www.multiconsult.no

Status
Konkurransegrunnlag
Oppdragsnr.
616637

Konstr./Tegnet
IV
Kontrollert
GUKG
Godkjent
DR
Rev.

C001