


NB! Dette er en orienterende tegning mht. eksisterende forhold.
Det tas forbehold om målriktighet.

Før utførelse og bestilling må alle mål kontrolleres på stedet.
Alle mål på eksisterende bygg som er avgjørende for rett bestilling
av nye komponenter, skal kontrollmåles av entreprenør
før endelige bestillinger.

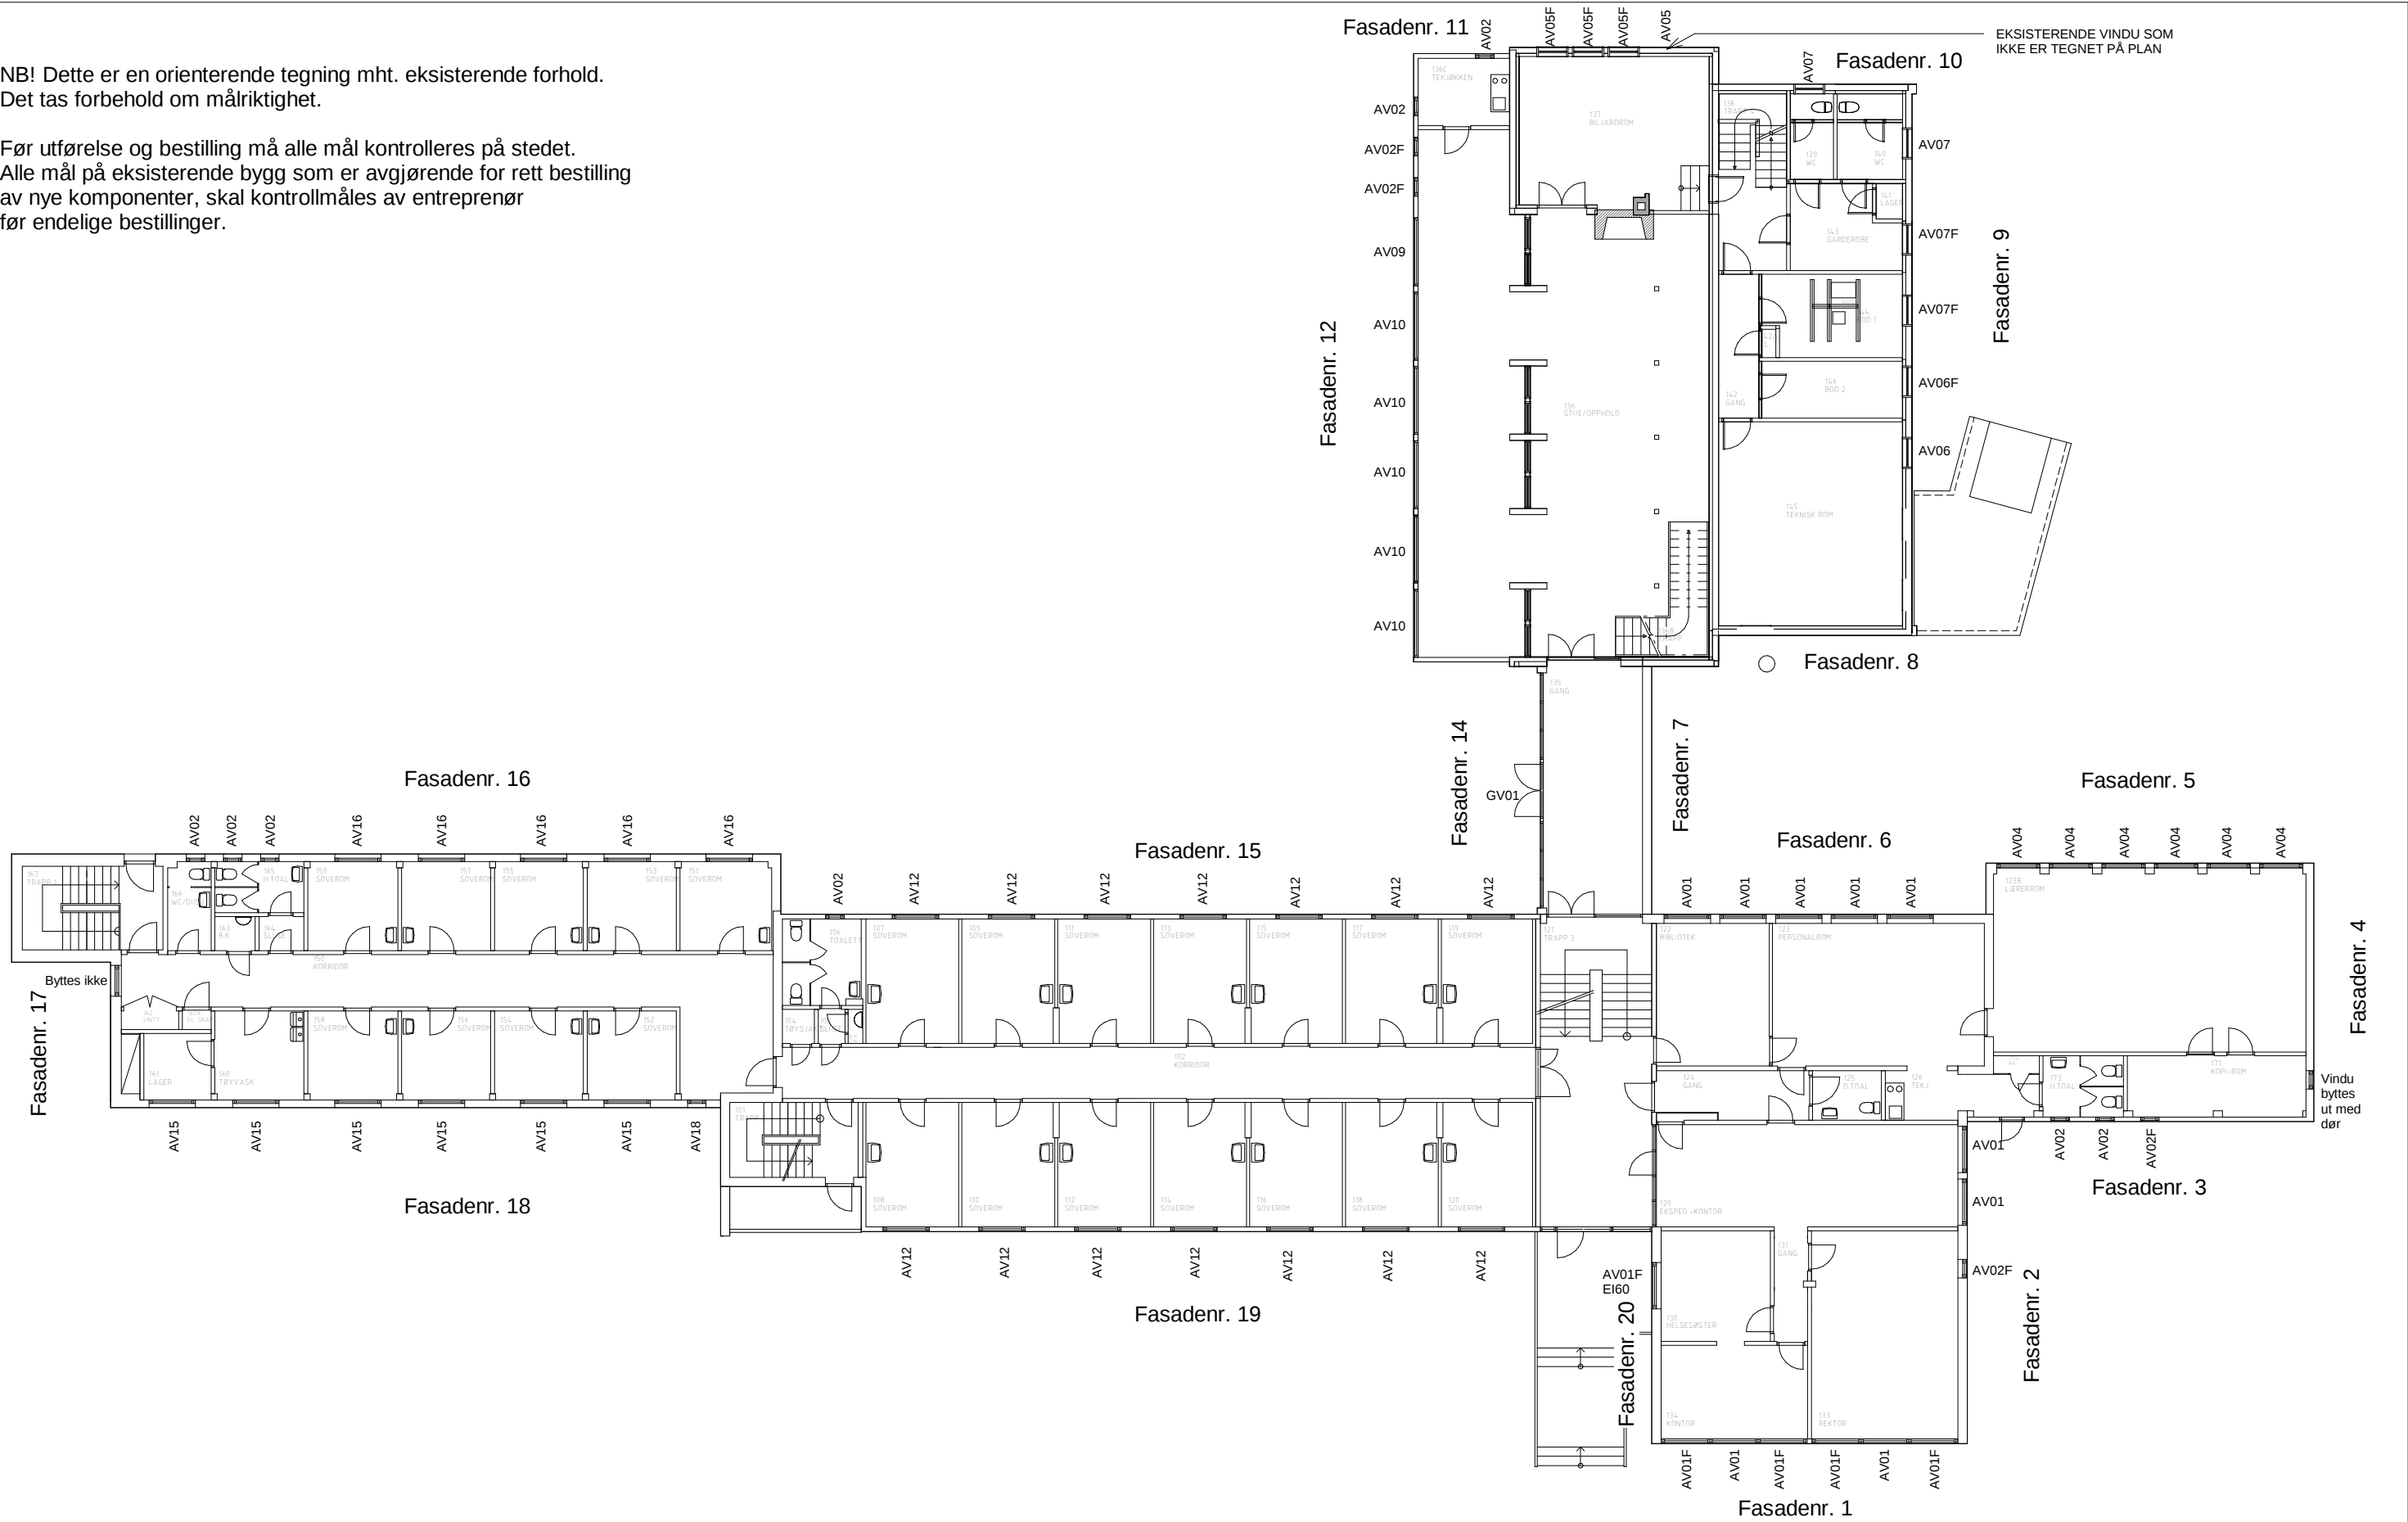

Rev	Dato	Beskrivelse	Sign	Kontr
Prosjekt		Solør vgs, Avdeling Sønsterud	Fase	
Tekst		Henvvisning for vindusskjema plan 01 Administrasjonsbygget	Tilbudstegning	
Tegningsnr.		18431-A0-A-01-PL-200-001	Prosj.nr. 18431	Målestokk / Format 1 : 200 A3
			Tegn./Kontr. SP / RR	Opprettet dato 04.04.2018
			Disiplin ARK	Revisjon Status