


NB! Dette er en orienterende tegning mht. eksisterende forhold.
Det tas forbehold om målriktighet.

Før utførelse og bestilling må alle mål kontrolleres på stedet.
Alle mål på eksisterende bygg som er avgjørende for rett bestilling
av nye komponenter, skal kontrollmåles av entreprenør
før endelige bestillinger.

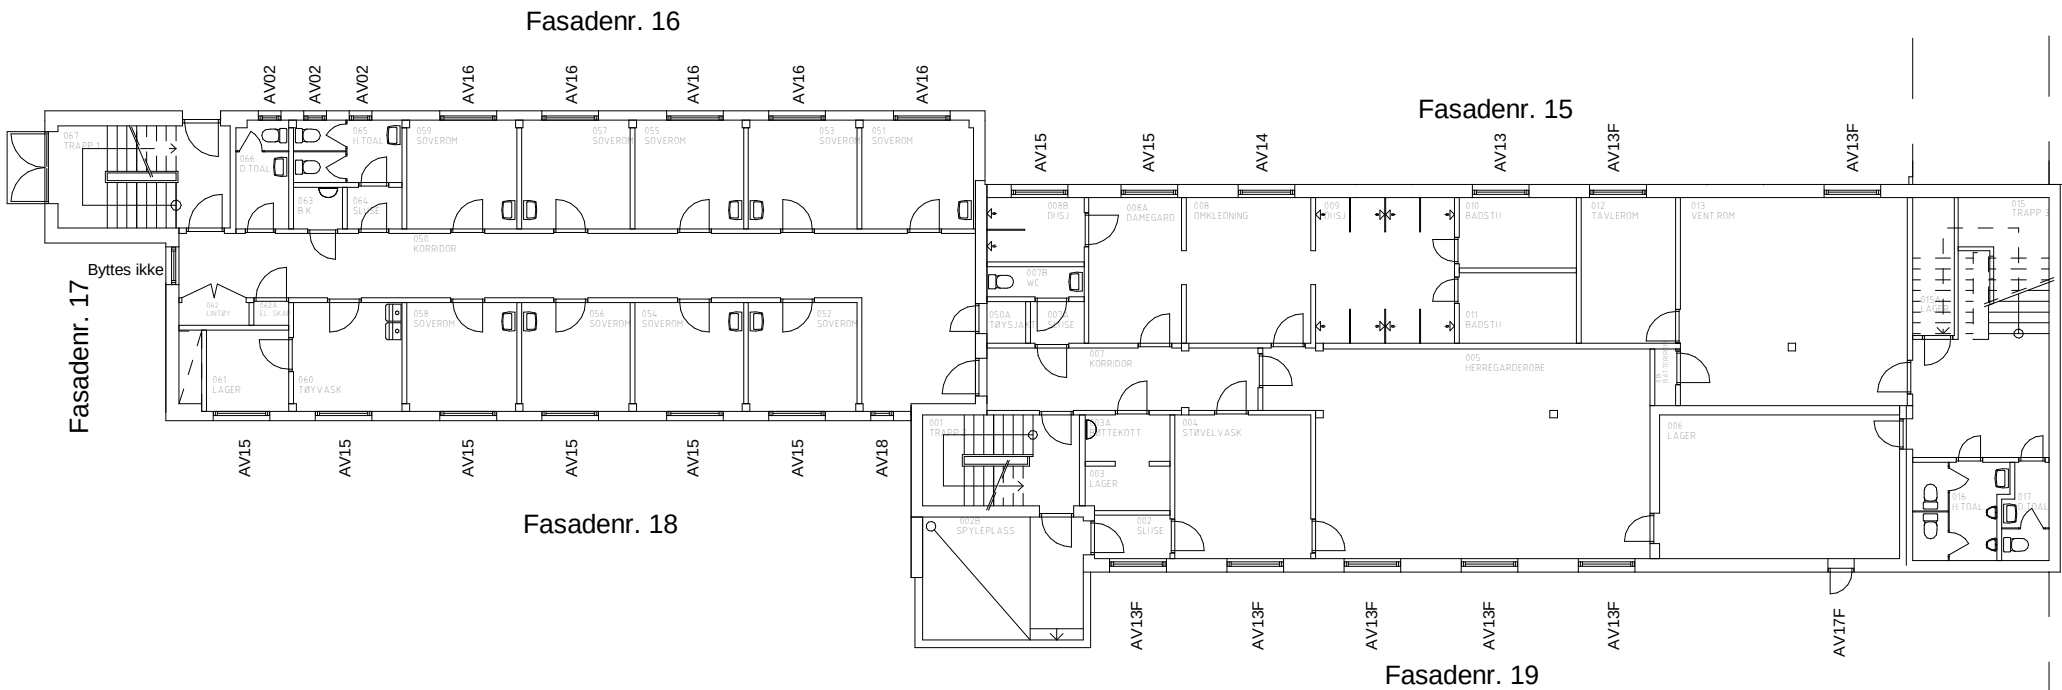

				Rev	Dato	Beskrivelse	Sign	Kontr
RiArkitektur Ryensvingen 5, 8.etg 0680 Oslo Tlf.: 91 91 61 11 E-post: firmapost@rikarkitektur.no Byggherre Hedmark Fylkeskommune Parkgata 64 2325 Hamar Mari-Mette.Solheim@hedmark.org				Prosjekt Solør vgs, Avdeling Sønsterud		Fase Tilbudstegning		
				Tekst Henvisning for vindusskjema plan U1 Administrasjonsbygget		Prosj.nr. 18431	Målestokk / Format 1 : 200 A3	
				Tegningsnr. 18431-A0-A-U1-PL-200-001		Tegn./Kontr. SP / RR	Opprettet dato 04.04.2018	
						Disiplin ARK	Revisjon	Status