


NB! Dette er en orienterende tegning mht. eksisterende forhold.
Det tas forbehold om målriktighet.

Før utførelse og bestilling må alle mål kontrolleres på stedet.
Alle mål på eksisterende bygg som er avgjørende for rett bestilling
av nye komponenter, skal kontrollmåles av entreprenør
før endelige bestillinger.

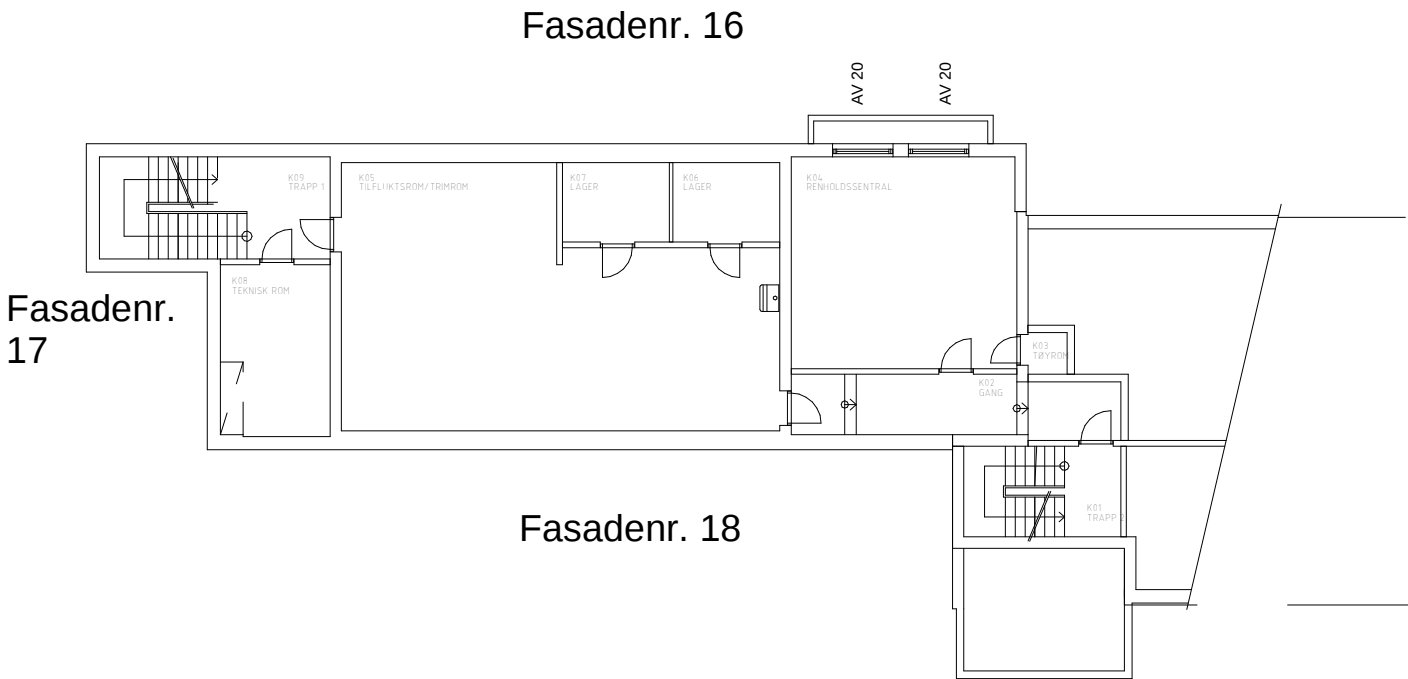

Rev	Dato	Beskrivelse	Sign	Kontr
Prosjekt		Fase		
Solør vgs, Avdeling Sønsterud		Tilbudstegning		
Tekst		Prosj.nr.	Målestokk / Format	
Henvisning for vindusskjema plan U2		18431	1 : 200 A3	
Tegningsnr.		Tegn./Kontr.	Opprettet dato	
18431-A0-A-U2-PL-200-001		SP / RR	04.04.2018	
		Disiplin	Revisjon	Status
		ARK		