



Plan 02
6940

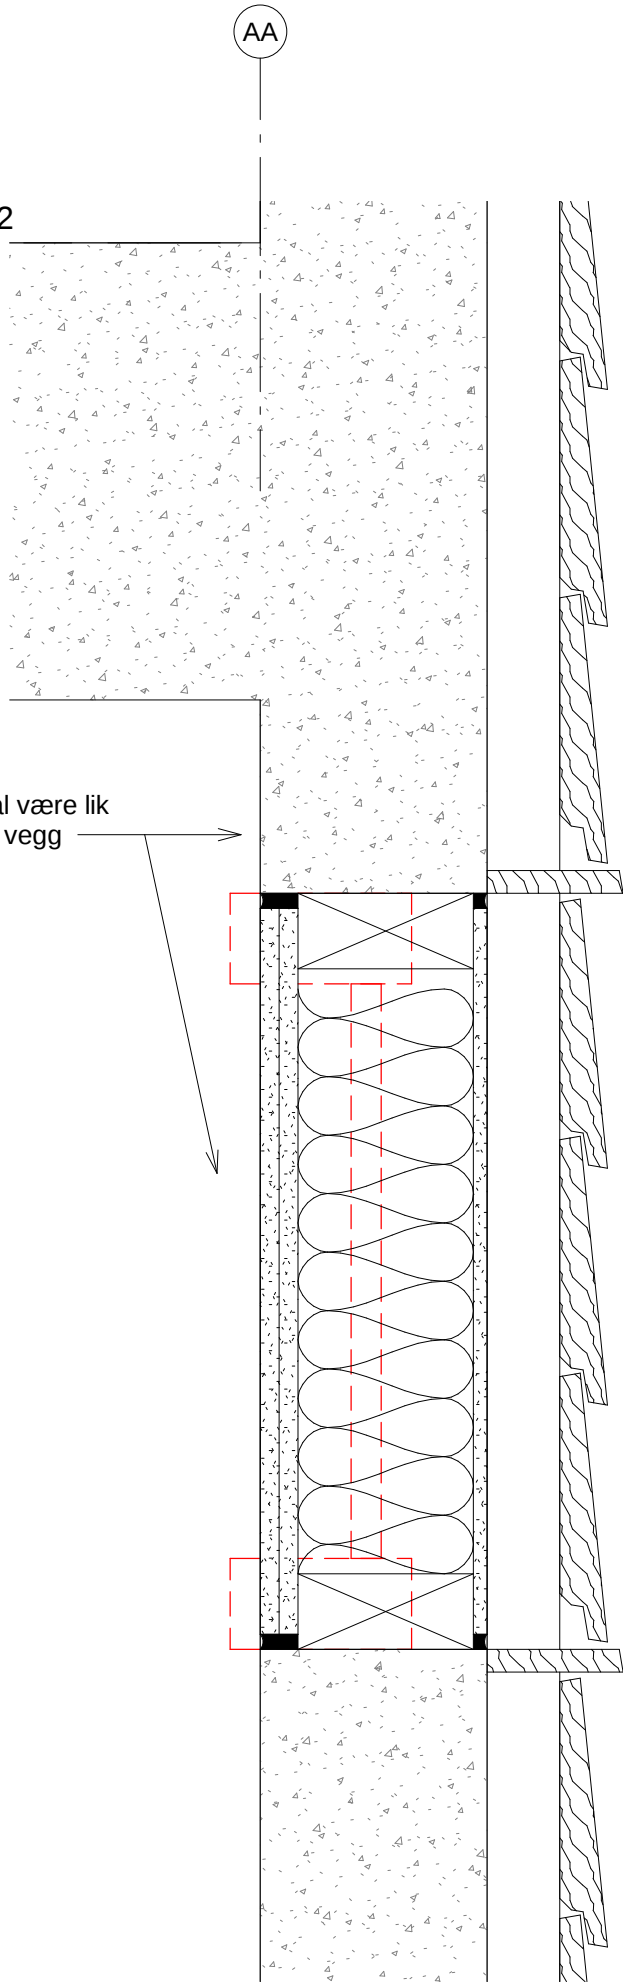

Prinsippdetalj snitt
Målestokk 1:5

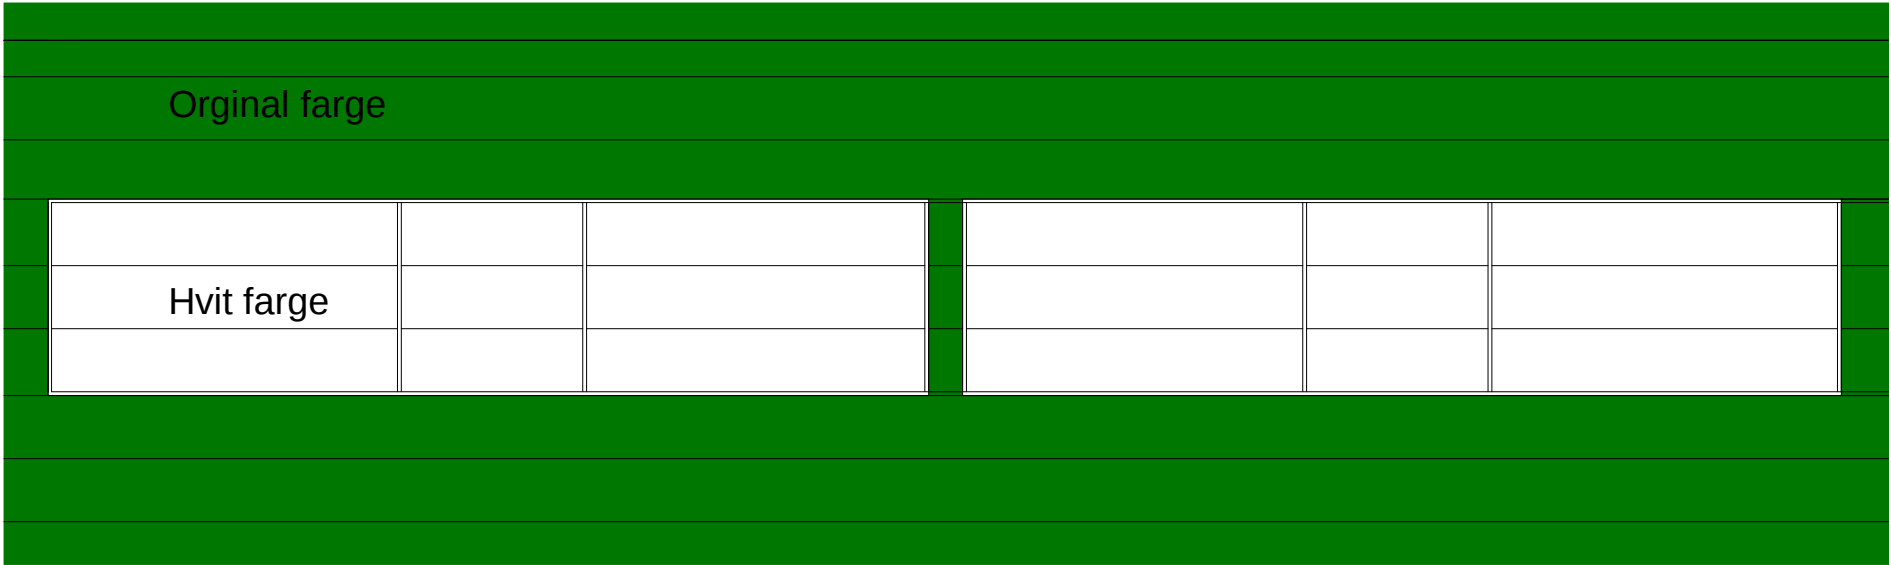

Oppriss inndeling tettfelt
Målestokk 1:20

Rev	Dato	Beskrivelse	Sign	Kontr
		Ri Arkitektur Ryensvingen 5, 8.etg 0680 Oslo Tlf.: 91 91 61 11 E-post: firmapost@rikarkitektur.no Byggherre Hedmark Fylkeskommune Undervisningsbygget Sønsterud 11, 2280 Gjesåsen		
		Prosjekt Solør vgs, Avdeling Sønsterud	Fase Tilbudstegning	
		Tekst Skjema tetting av vindu bygningsdel A	Prosj.nr. 18431	Målestokk / Format 1:20, 1:5 A3
		Tegn./Kontr. RR / MD	Opprettet dato 04.04.2018	
		Tegningsnr. 18431-U0-A-00-SK-200-003	Disiplin ARK	Revisjon Status