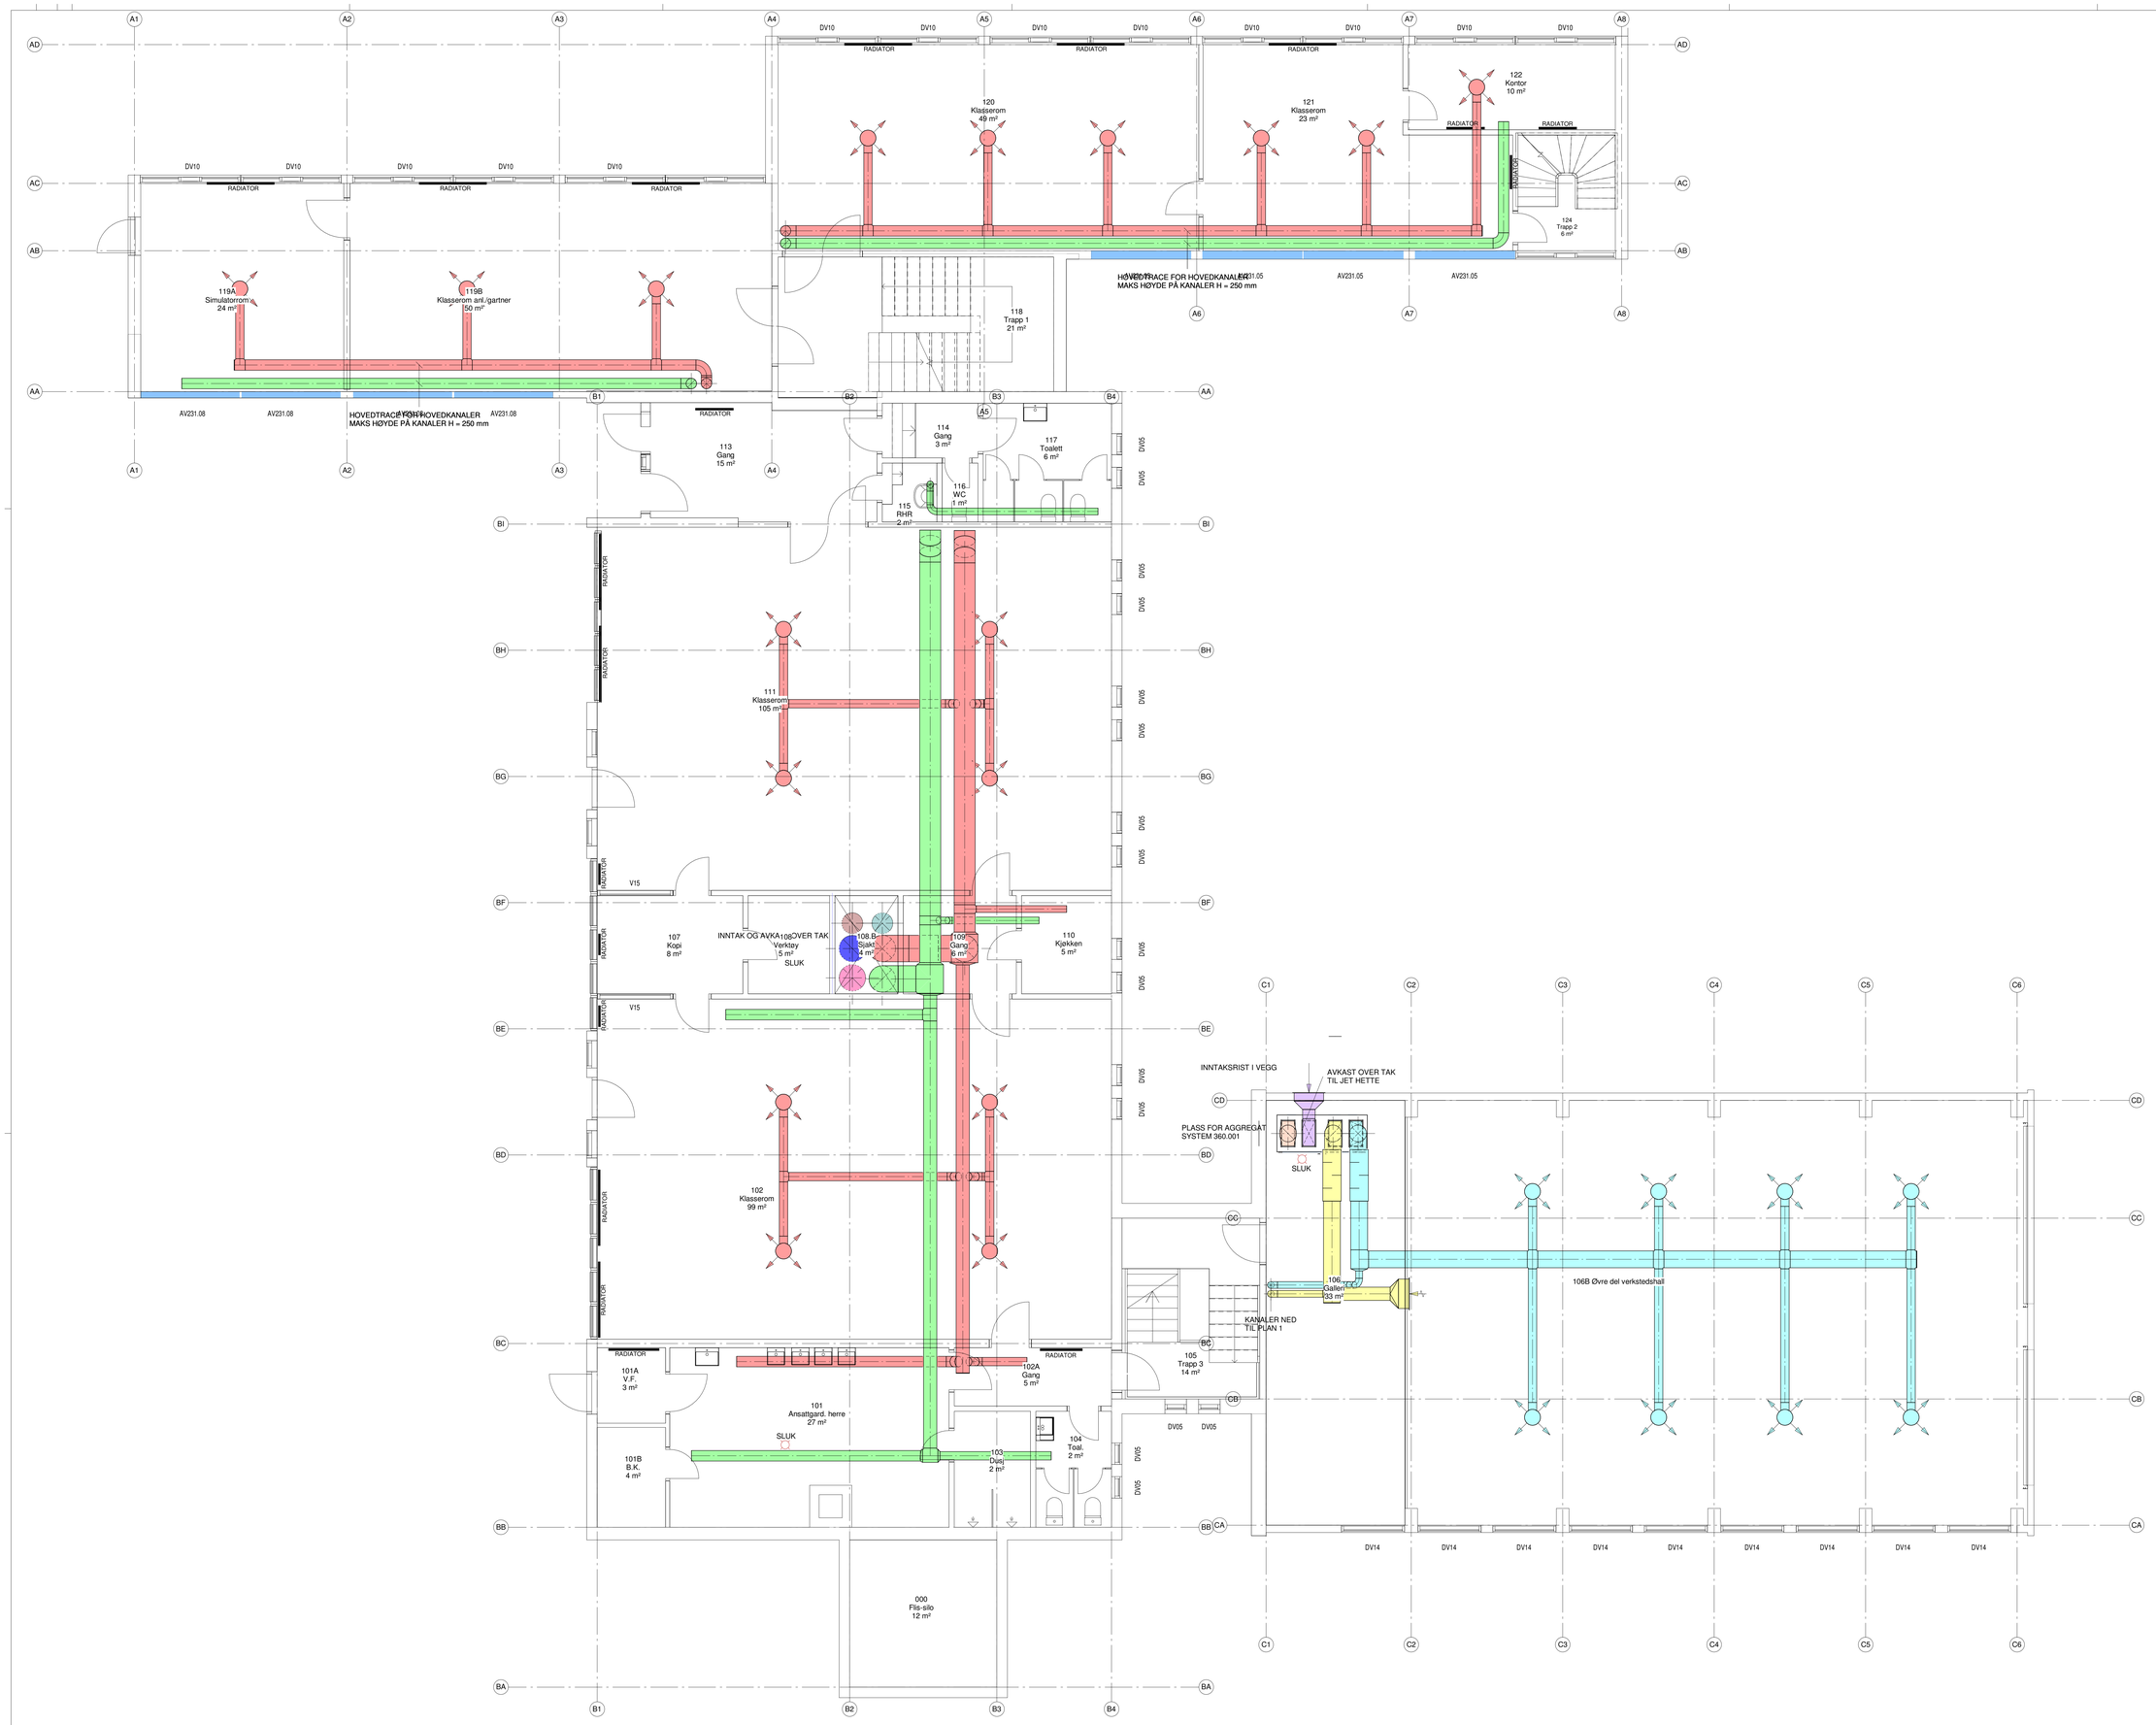

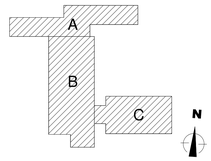

Byggherre:

HEDMARK FYLKESKOMMUNE

Eiendom og Innkjøp

Fylkeshuset - 2325 HAMAR - Sentralbord 62 54 40 00 - Fax. 62 54 46 60

UnionConsult
Rådgivende Ingeniører

DATO	BESKRIVELSE	REV.	TEGN.	GODKJ.
04.04.2018	TILBUDSTEGNING		TFL	TJF

Prosjekt: SØNSTERUD VGS	Målestokk / Format: 1 : 50 A0
Prosj.Nr: 18431 / Fase: PRINSIPPSKISSE	Opprettet dato: 16.01.2018
Tegningsnavn: VVS ANLEGG PLAN 1	Disiplin: Ventilasjon
	Tegn. / Kontr.: DMi / TFL
Tegningsnr.: 18431-V-101	Revisjon / Status