




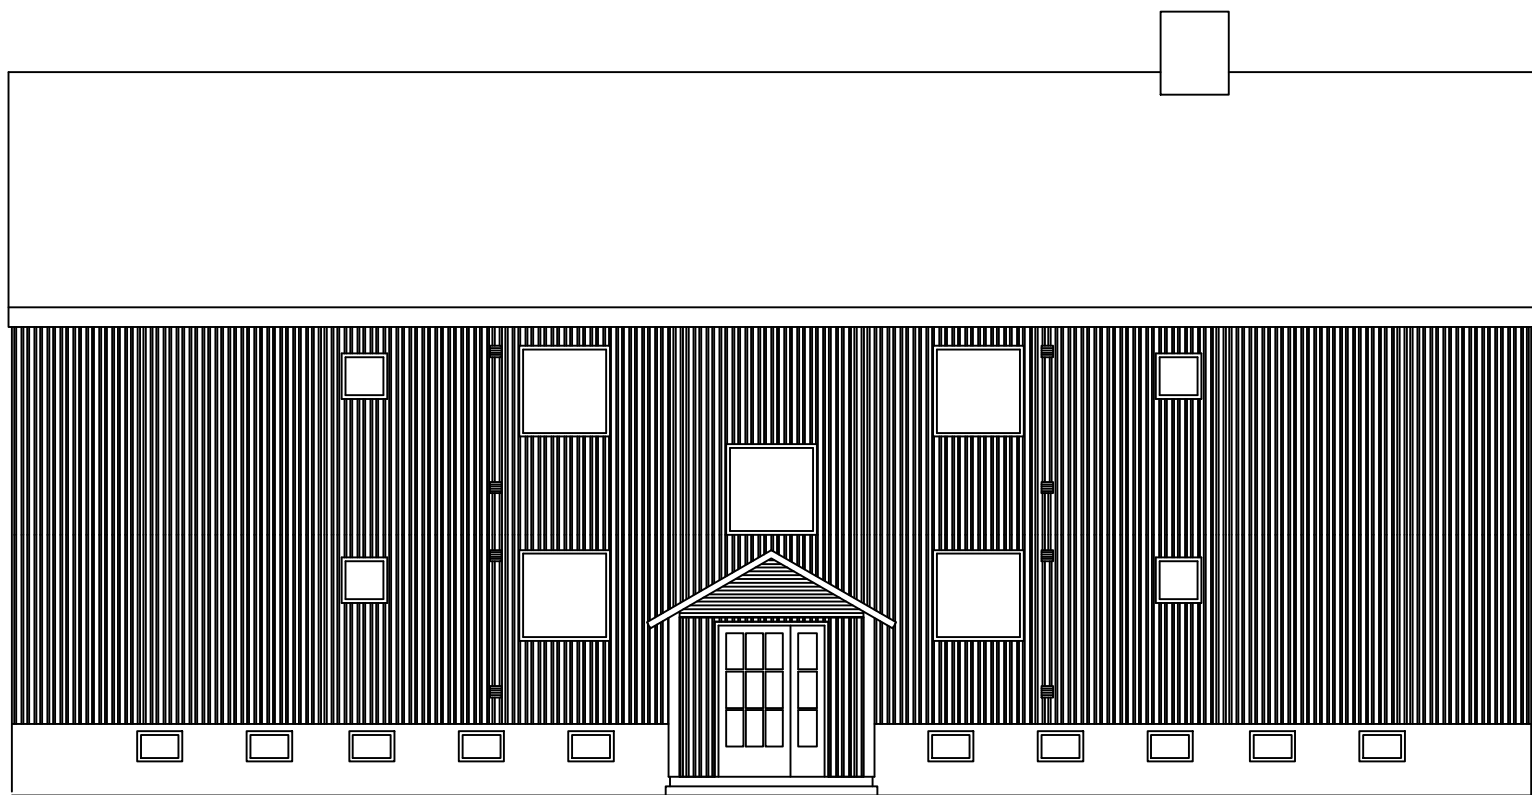


FASADE NORD

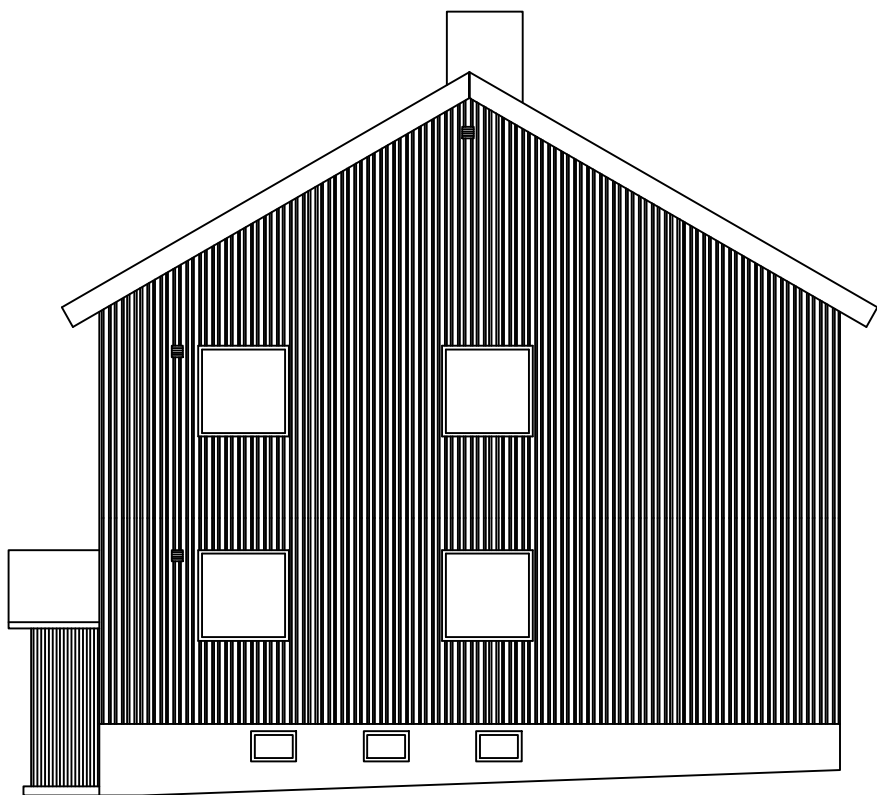

FASADE ØST

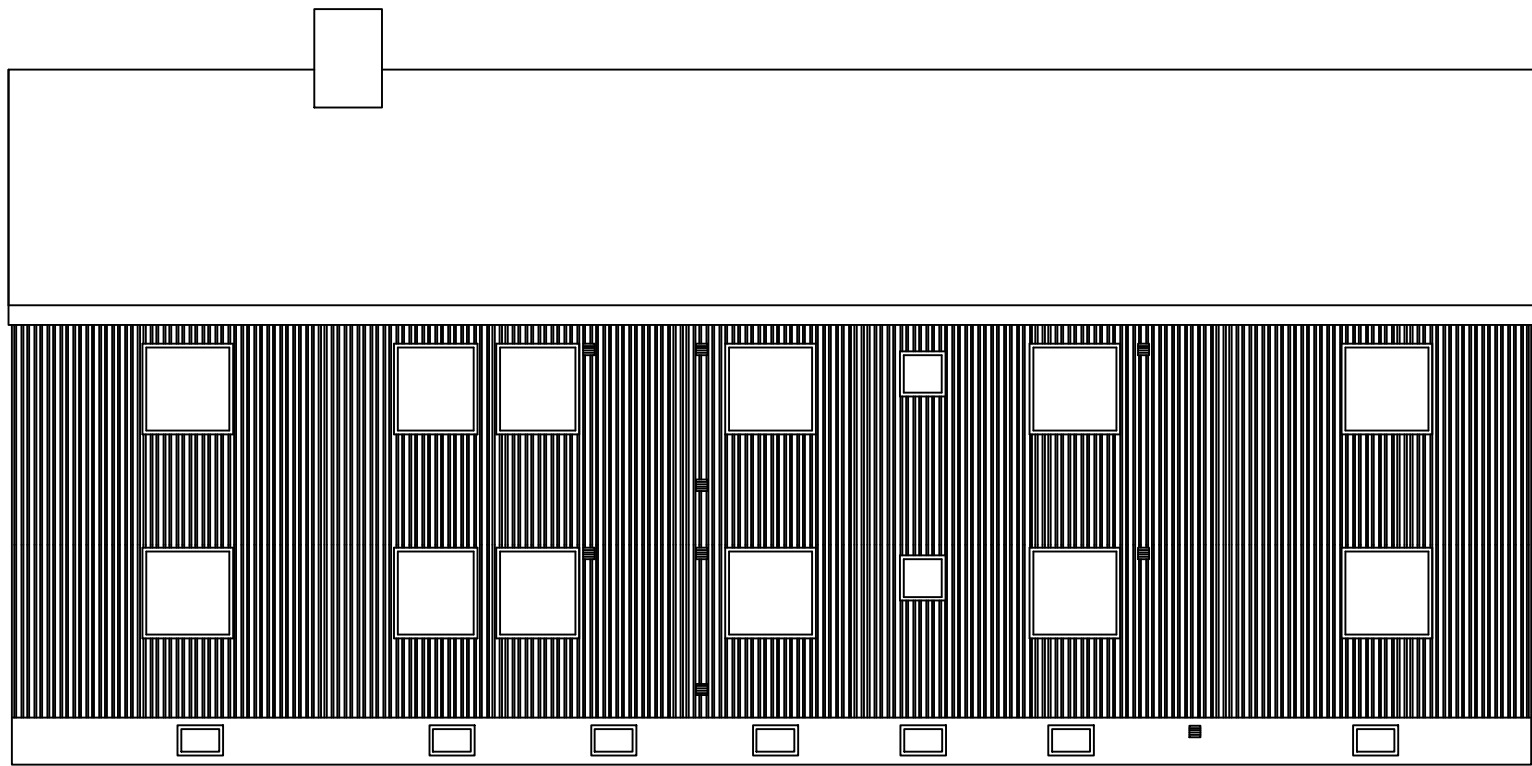

FASADE SØR

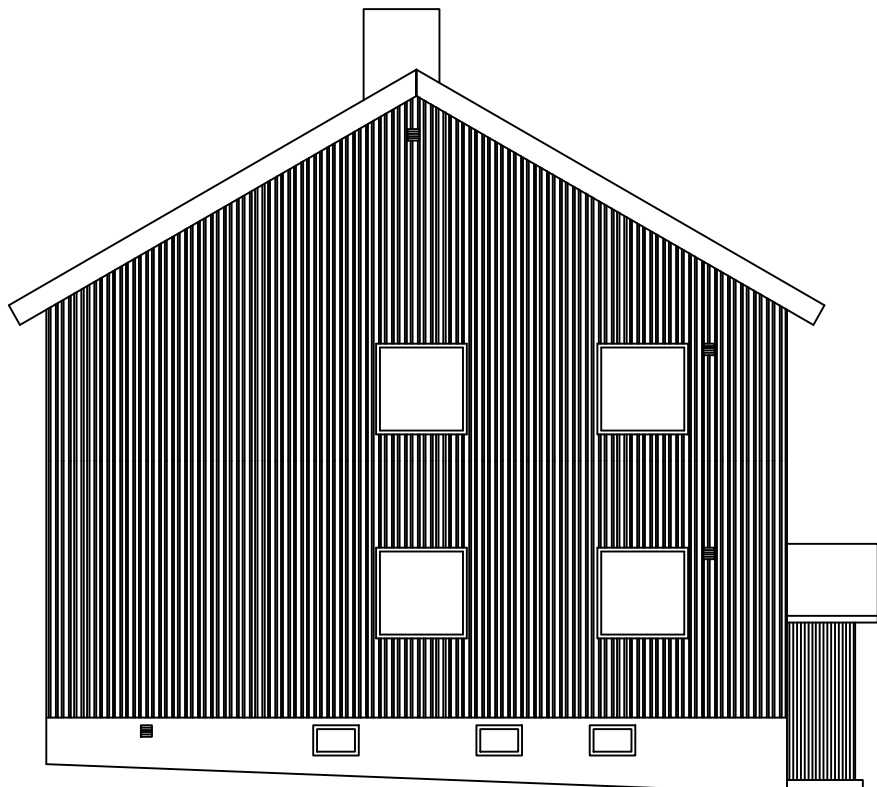

FASADE VEST

H	01	Opptegning/ending til befalsforlegning	JHL	
Rev.index	Rev.nr	Beskrivelse	Dato	Sign.
Forsvarsbygg				
Prosjekterende:				
Tegningen gjelder:			Filnavn	
FASADER			Dato	
Befalsforlegning			1922140224A1001H01	
Setermoen II			Målestokk	Godkjent
			1:100	
			Sign.	Kontroll
Etabl.kode	Inv.nr.	Fag	Tegn.nr	Rev.index
192214	0224	A	1001	H
				Rev.nr. 01