

STATUSIDENTIFIKASJON

- A - For intern bruk hos utgivende part
- D - For godkjenning hos oppdragsgiver
- T - For anskaffelse
- H - For utførelse på anlegg / Arbeidstegning
- U - Utgått
- Z - Som utført (produsert / bygget / montert / implementert)

Sprinkler Trondheim Hovedbibliotek

- UZ201T Sprinkler i helling, Standard Spray, Standard response, K=80, 68°C
- UZ203T Sprinkler convector, Standard Spray, Standard response, K=80, 68°C
- ⊗ UZ204T Sprinkler oppadrettet, Standard Spray, Standard response, K=80, 68°C
- ⊙ UZ205T Sprinkler nedadrettet, Standard Spray, Standard response, K=80, 68°C
- UZ210T Tempinkler i helling, Standard Spray, Standard response, K=80, 68°C
- UZ211T Sprinkler oppadrettet, Standard Spray, Standard response, K=80, 68°C


CESS Sprinklerhoder må testes, sekes under nærliggende trykking, maksimum 45 cm under takke.
Løselshodene skal monteres slik.
I områder hvor det forventes høyere temperaturer skal det velges bulb med utløpsstemperatur 30°C høyere enn forventet maksimumtemperatur i området.

Tegnings spesifikasjoner

Konvensjoner:
Rør med 90° buer skal understøttes (R) (R=skjøtning)
Rør som skal testes fra konstruksjon (CL) (uten skjøtning)
Angitte hoder er vist i referanse i alle planer. H2000.
Digitale referanser referer til gitteret i "Trondheim lokal".

FARGEKODER!

- Lilla sprinkleranlegg tilhører ombyggingen av sprinkleranlegget i Hovedbiblioteket.
- Blått sprinkleranlegg tilhører ombyggingen av sprinkleranlegget i Gamle rådhus og Lørckgården.
- Grønt sprinkleranlegg tilhører ferdig ombygd anlegg i Kalle.

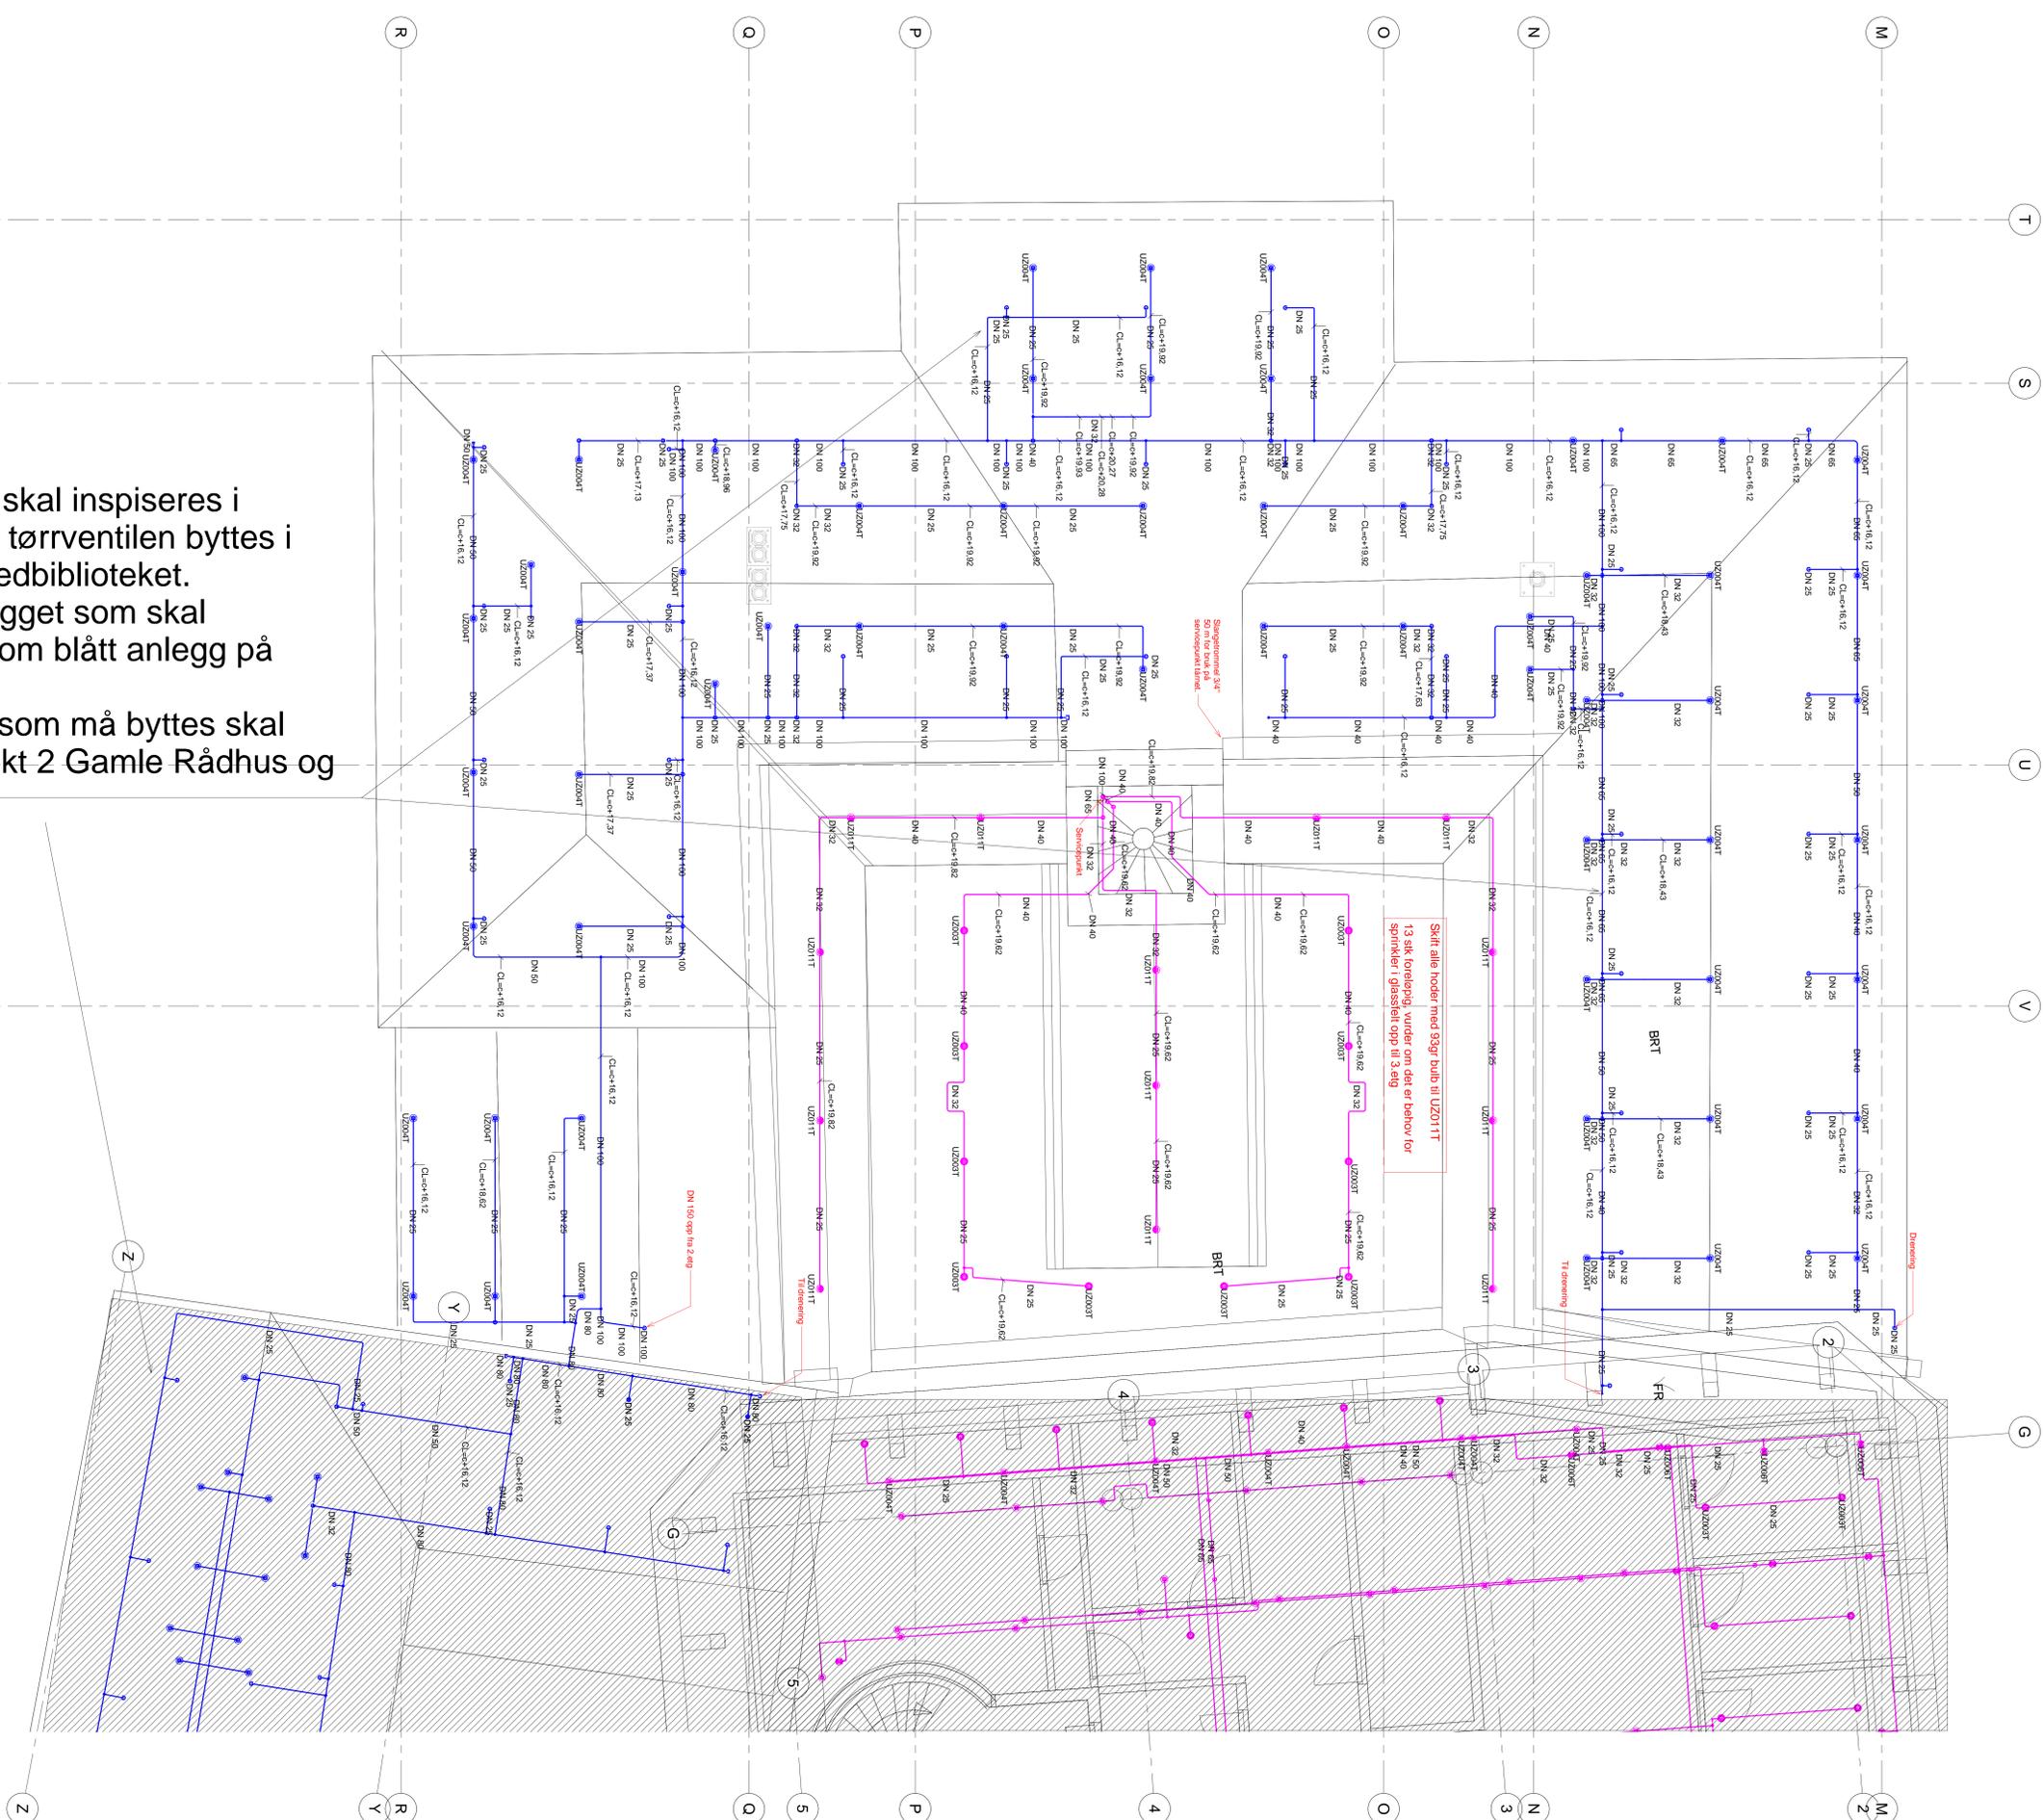

Hele tørranlegget skal inspiseres i forbindelse med at tørrventilen byttes i delprosjekt 1 Hovedbiblioteket. Omfanget av anlegget som skal inspiseres vises som blått anlegg på denne tegningen. Utskiftning av rør som må byttes skal utføres i delprosjekt 2 Gamle Rådhus og Lørckgården.

Plot plan 03 - Del 3- Sprinkler Gamle rådhus
1 : 50

Tegningsnummer: V-33-20-03-03
Revisjon: F2

Anbudsunderlag

Rev	Dato	Beskrivelse	Utarbeidet	Godkjort
F2	10.04.2018	Anbudsunderlag	EvLan	AnOlu
A1	17.10.2017	For måltaking ved beforing	EvLan	AnOlu

Trondheim Kommune
Massestikk (spider A2)
1:50

Trondheim Hovedbibliotek Nytt Sprinkleranlegg
Sprinkler Plan 03, del 3, Gamle rådhus
Petter Egges Plass 1, 7011 Trondheim
Gnr. 401, Bnr 285. kommune#1601