


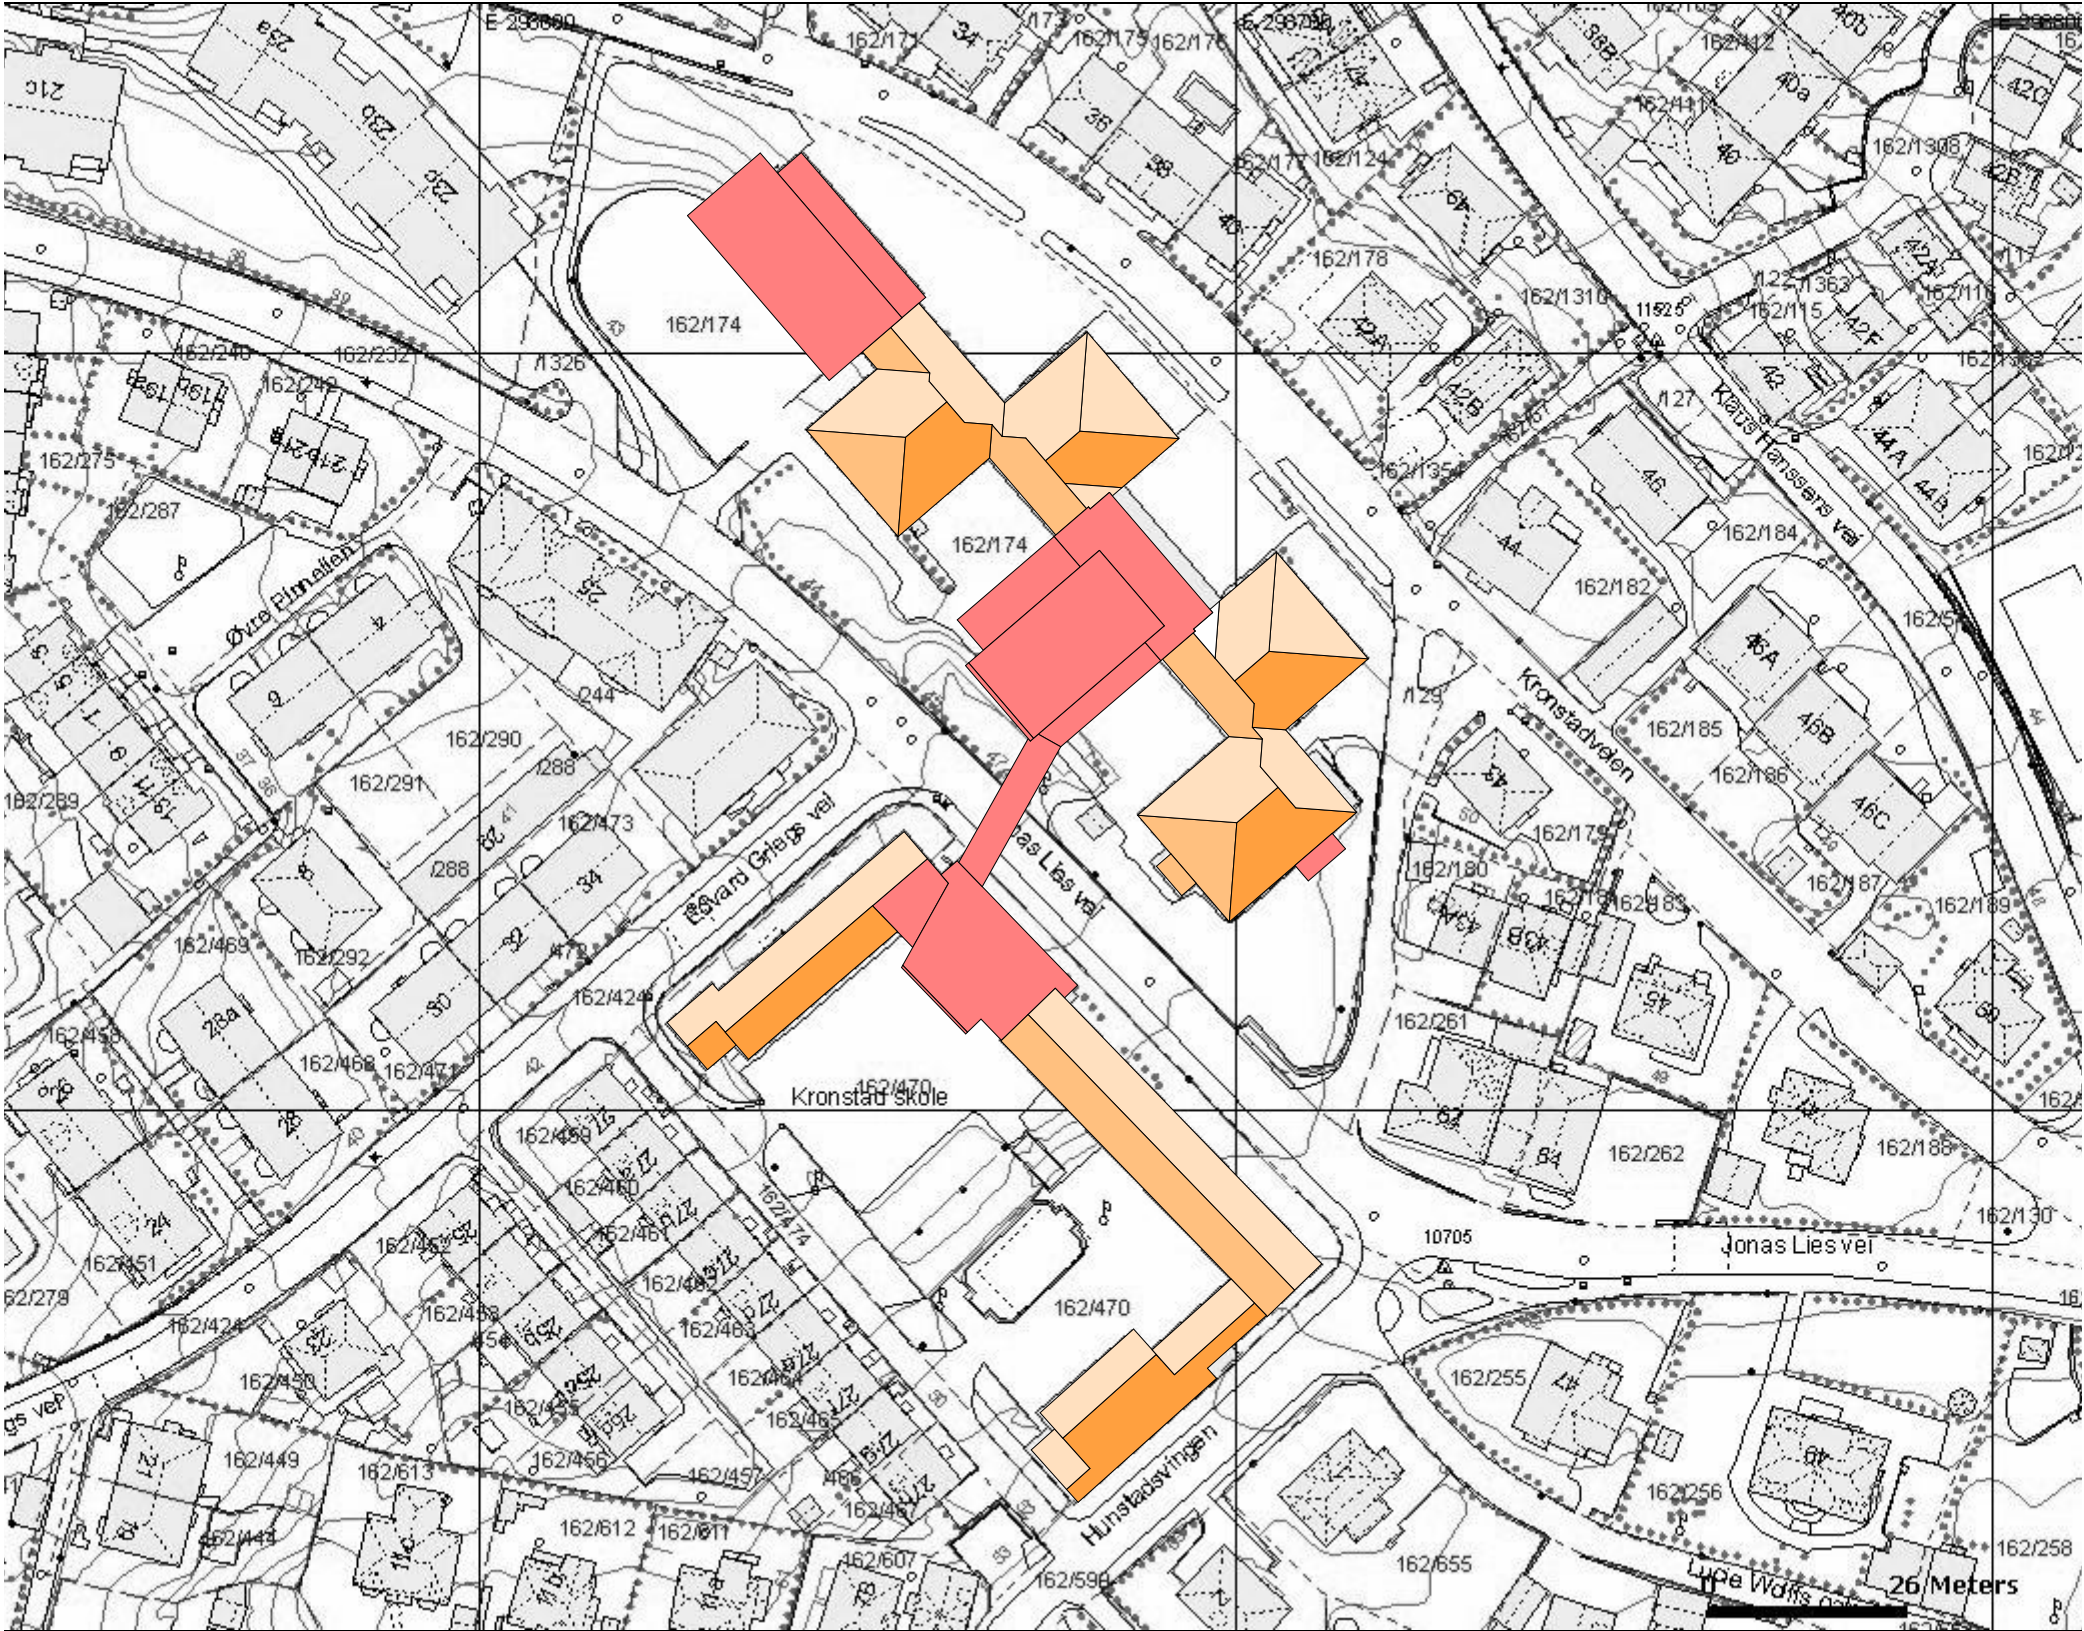

MERKNADER:

REV:	REVISJON	GJELDER:	UTFØRENDE	KONTROLL	PROSJEKTERENDE	GODKJENT:	DATO:
☐	TEGNINGS	PRODUSENT:	RAMBOLL Region Vestlandet, Bergen Folke Bernadottes vei 50 - Pb 3705 Fyllingsdalen - 5845 Bergen Tlf. 55 17 58 00 bergen@ramboll.no				
☐	ARK						
☐	RIB						
☐	RIBR						
☐	RIE						
☐	RIV						
☐	RIAKU						
☐	LARK						
☐	IARK						
☐	FDV						
☐	ANNET						

LOKALISERINGSFIGUR:

TEGNINGSNR:							
2127	1-2	00	A	70	700	002	-
PROSJEKTNUMMER:	EIENDOMSNUMMER	BYGNR.	ETASJE	FAG	TYPE	NS3451	LØPENR.
1350017123	1350017123	Kronstad oppveksttun	AHM	AHM/DNA			
PROSJEKTFASE:						TILBUDSTEGNING	ARBEIDSTEGNING
						☐	☐
TEGNING:							
Situasjonsplan etter ombygging							
PROSJEKT:						REV: BK.	SIGN.BK.
U2550 Kronstad oppveksttun						MÅL	1:1000
BERGEN KOMMUNE Finans, Eiendom og Eierskap Etat for Utbygging						A3	VER:
Region Vestlandet, Bergen Folke Bernadottes vei 50 - Pb 3705 Fyllingsdalen - 5845 Bergen Tlf. 55 17 58 00 bergen@ramboll.no						EIENDOMS NR. BK.	