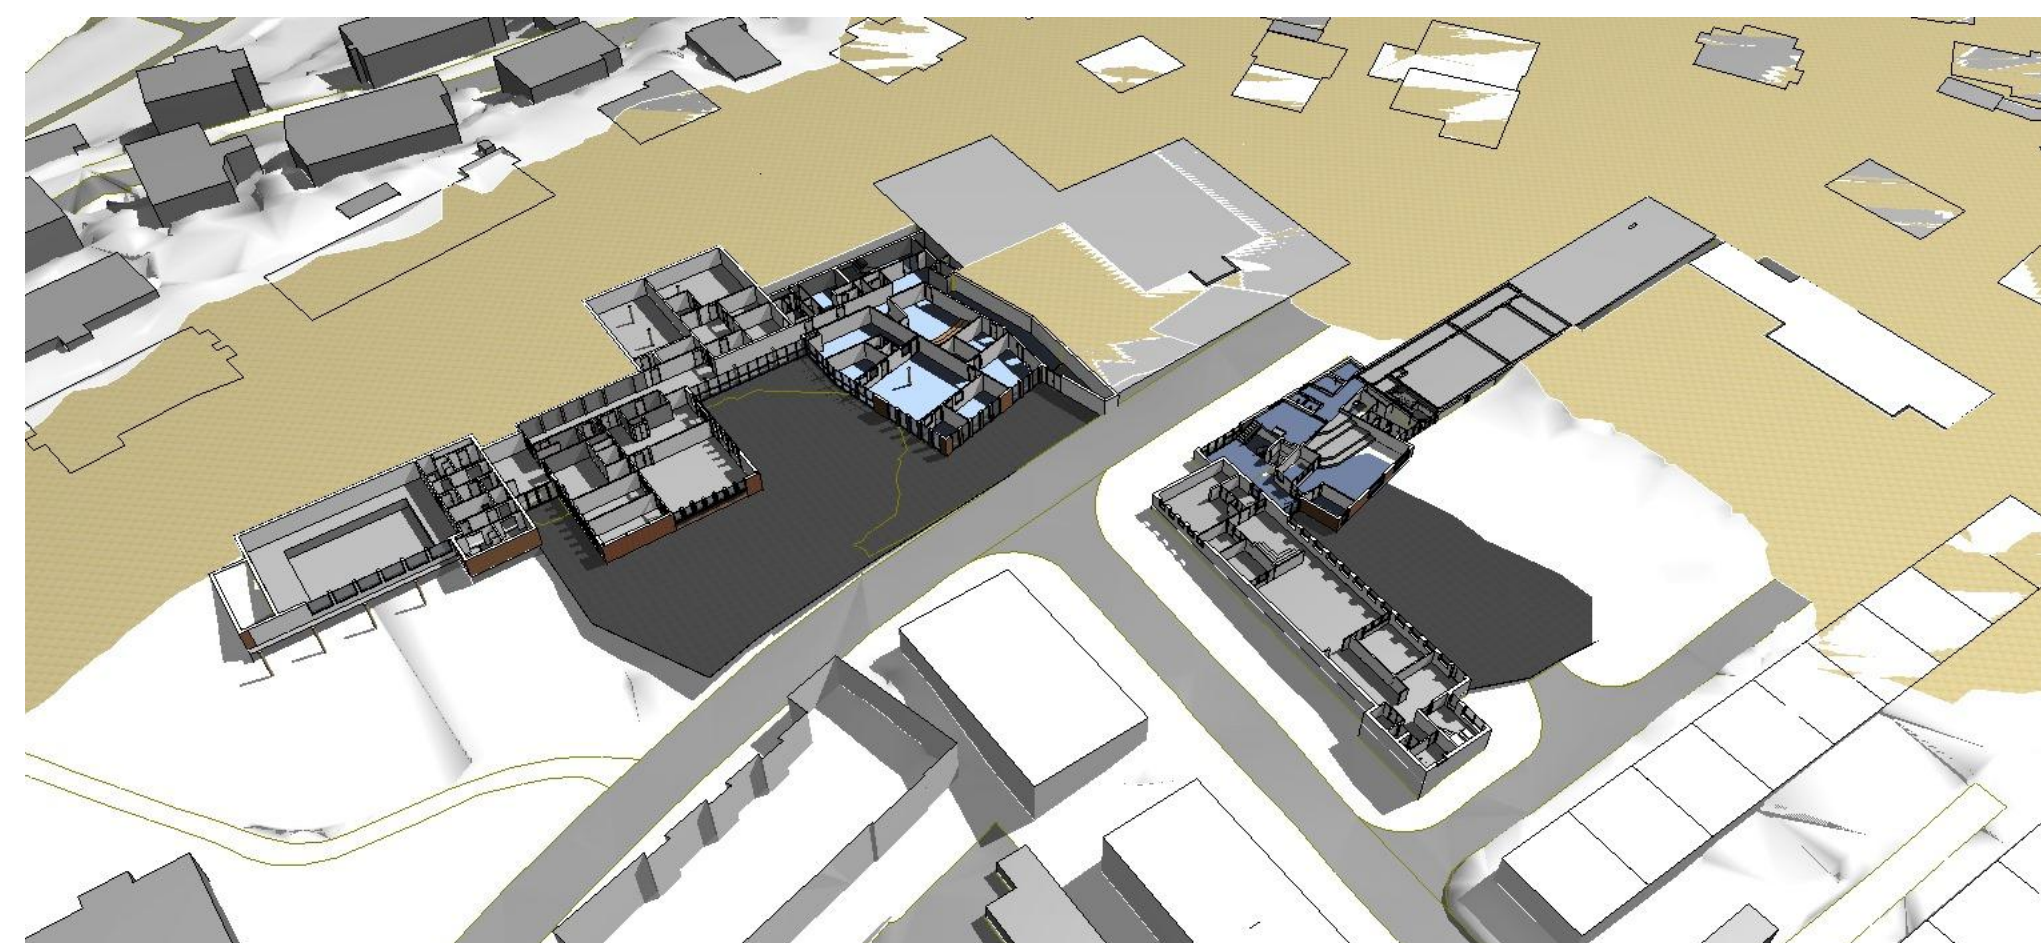
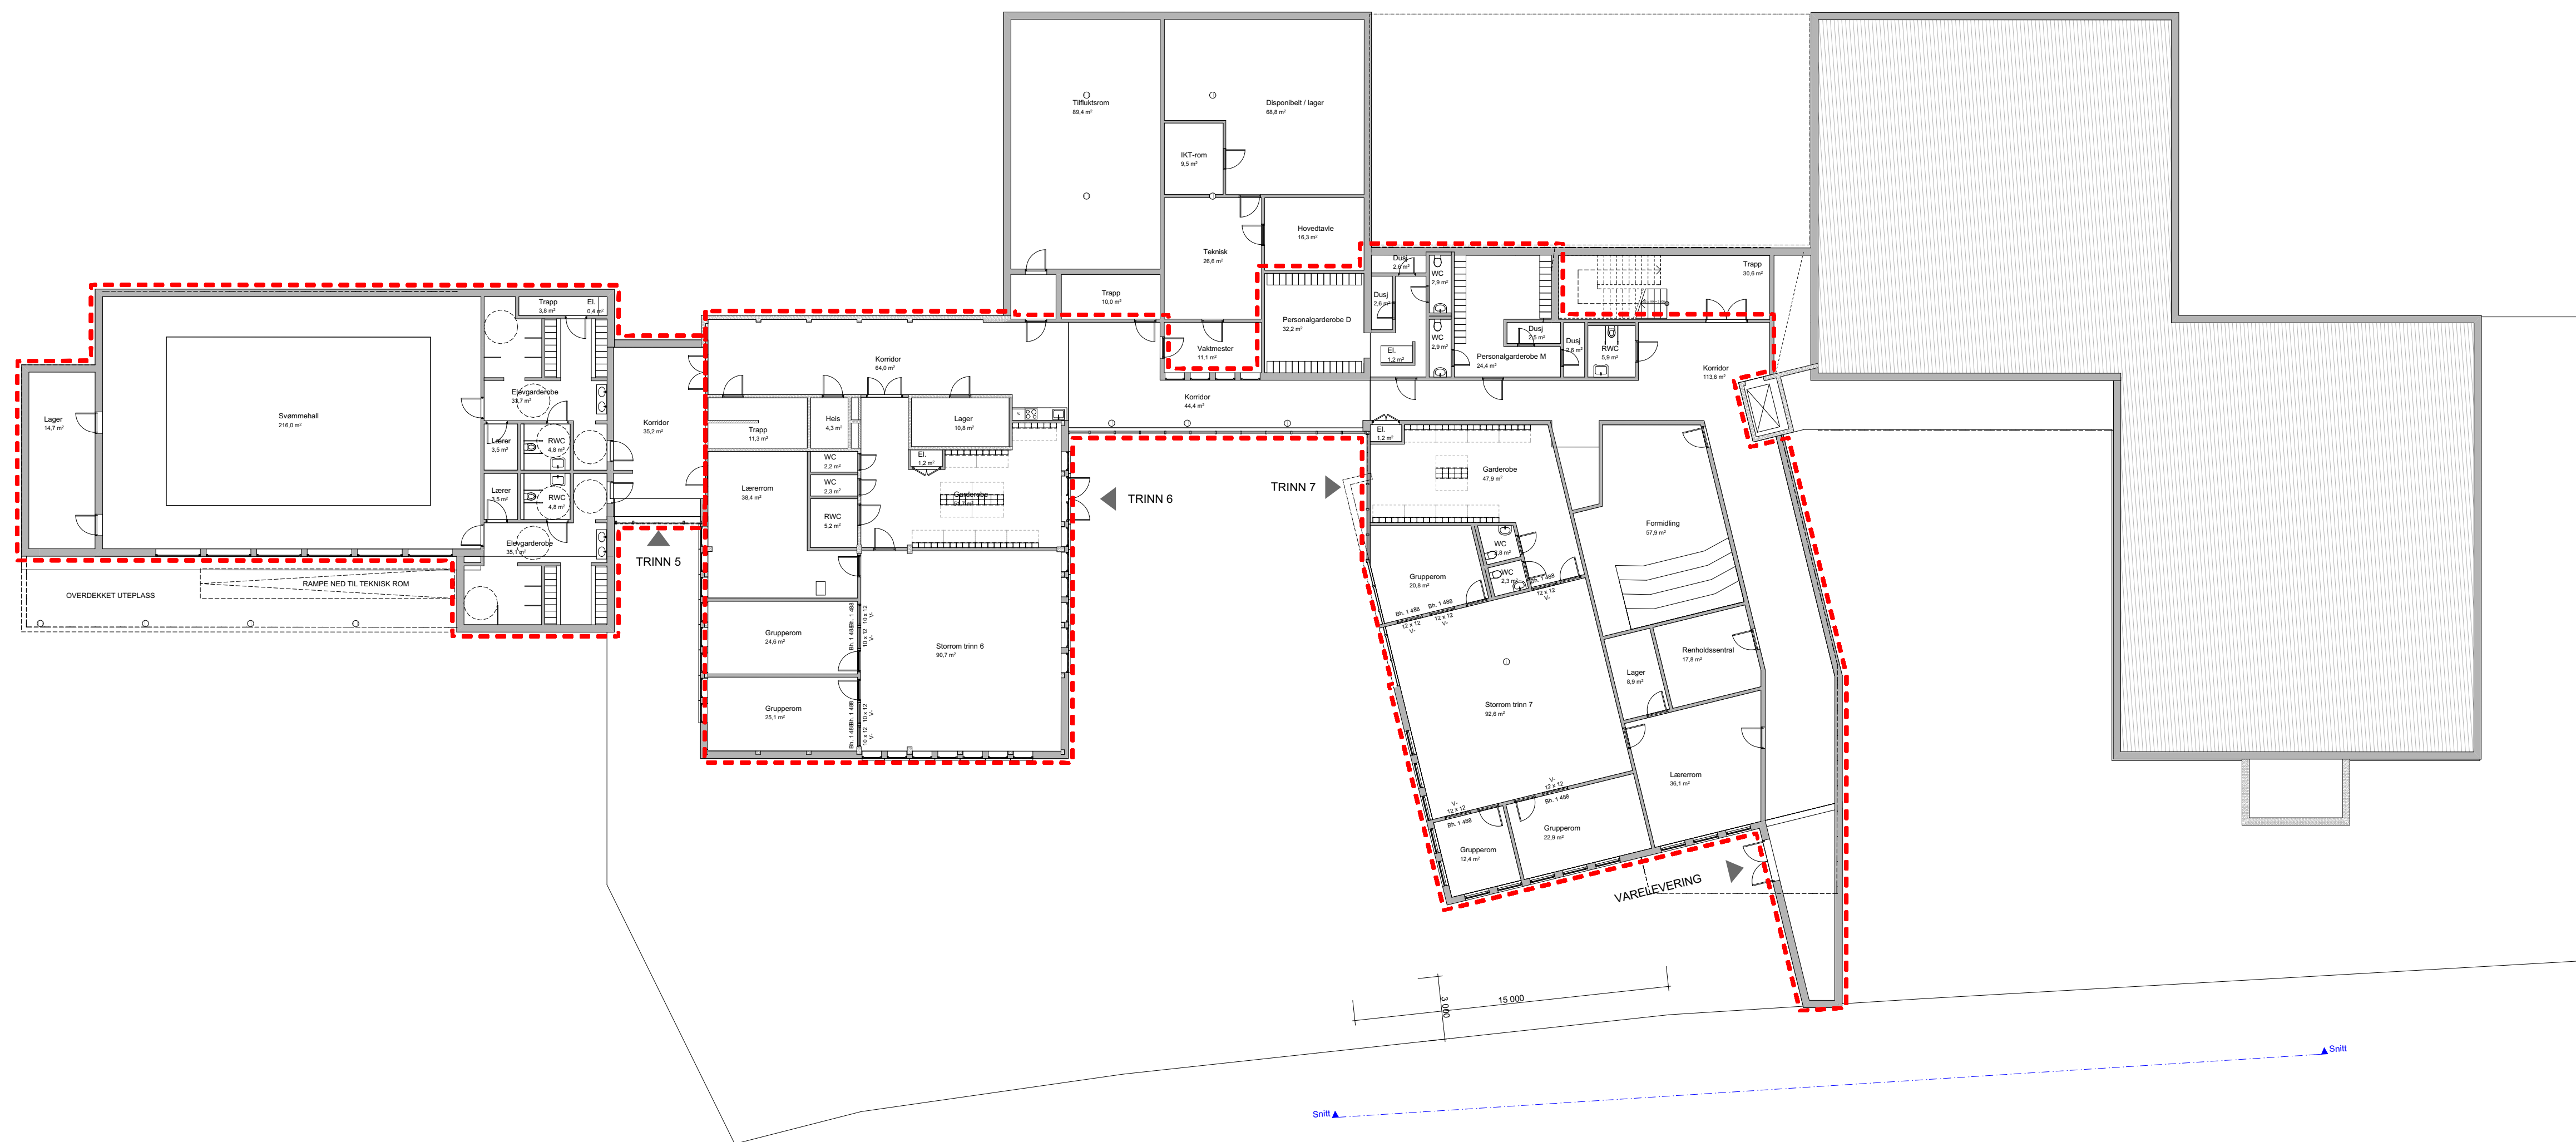


MERKNADER:

[illegible]

REV:	REVISJON GJELDER:	UTFØRENDE	KONTROLL	GOOKEJENT:	DATE
TEGNINGSPRODUSENT: ☐ ARK		Region Vestlandet, Bergen Folke Bernadottes vei 50 - Pb 3705 Fyllingsdalen - 5845 Bergen			
		Tlf. 55 17 58 00 bergen@ramboll.no			

☐ RIB	
☐ RIB R	
☐ RIE	
☐ RIV	
☐ RIAKU	
☐ LARK	
☐ IARK	
☐ FDV	
☐ ANNET	

LOKALISERINGSGRUPP:

TECHNICS NR:									
2127	1-2	01	A	20	200	101	-		


PROSJEKTNUMMER	MODELFIL	TYPE	LEVER	REV.	Dato
1350017123	1350017123 Kronstad oppvekstun	AHM	AHM/DNA		

PROSJEKTFASE: Forprosjekt

TEGNING:

Plan 1. etasje

PROSJEKT:	REV: BK,	SIGN: BK
U2550 Kronstad oppveksttun	MA: 1:200	A11

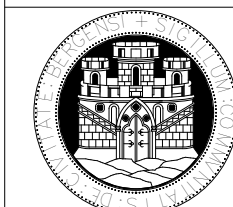

TILTAKSHAVER:
BERGEN KOMMUNE
Finans, Eiendom og Eierskap
Etat for Utbygging

REV: BK.	SIGN. BK.
MAL 1:200	A1L

TEGN,NR. BK.	VER:
EINDOMSNR. BK.	