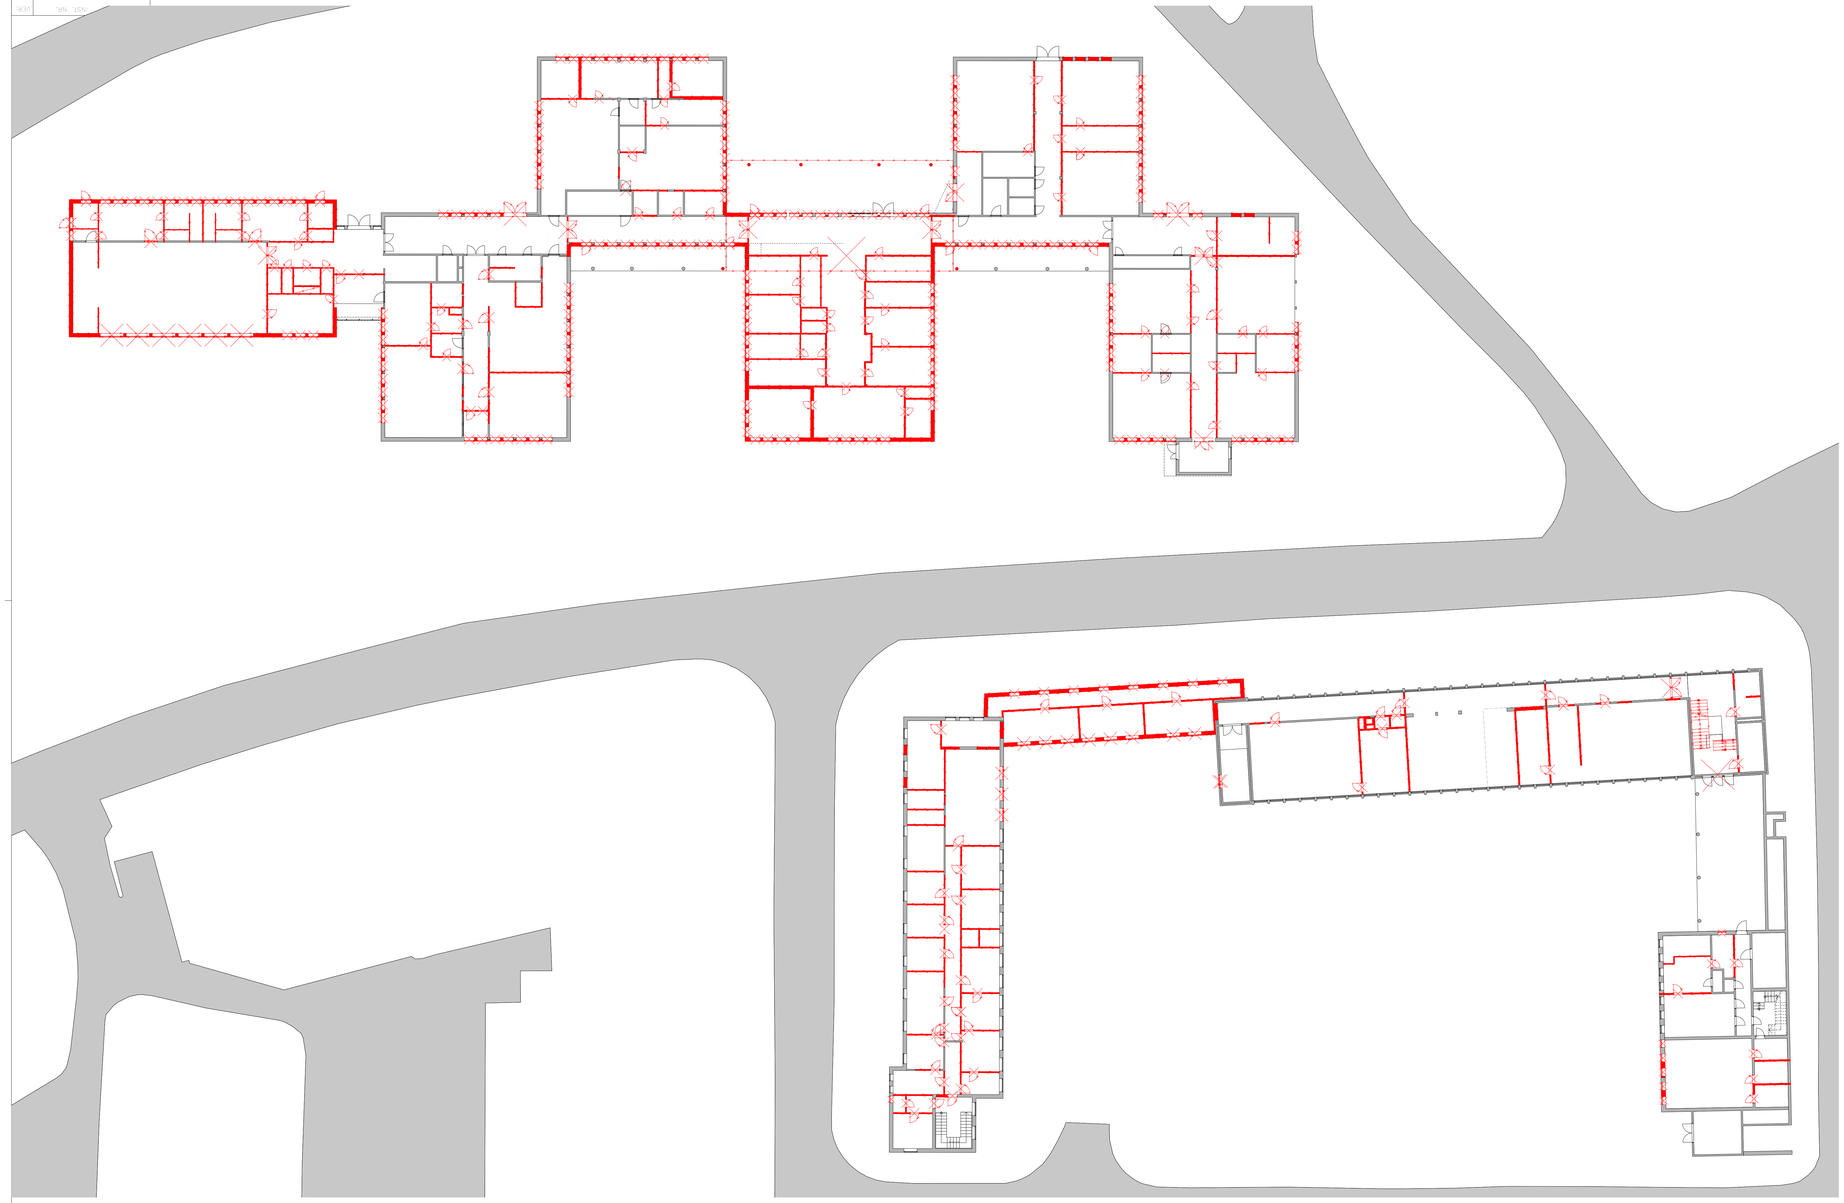

MERKNADER:

REV:	REVISJON GJELDER:	UTARBEIDET	KONTROLLERT	PROSJEKTERT	DATO

TEGNINGSPRODUSENT:

- ☐ ARK
- ☐ RIB
- ☐ RIBR
- ☐ RIE
- ☐ RIV
- ☐ RIAKU
- ☐ LARK
- ☐ IARK
- ☐ FDV
- ☐ ANNET

RAMBØLL

Region Vestlandet. Bergen
Folke Bernadottes vei 50 -
Pb 3705 Fyllingsdalen -
5845 Bergen
Tlf. 55 17 58 00
bergen@ramboll.no

LOKALISERINGSFIGUR:

TEGNINGSNR.

2127	1-2	02	A	21	200	201 -

PROSJEKTNR.	PROSJEKTNAVN	TEGNET AV	KONTROLLERT AV
1350017123	1350017123 Kronstad oppvekstun	AHM	AHM/DNA

PROSJEKTFASE: •

TEGNINGSTITTEL: Riveplan 2.etasje

PROSJEKT: U2550 Kronstad oppvekstun

REV. NR. | KOPI NR.

MÅLESTOKK: 1:200 | A1L

EIENDOMMEN: BERGEN KOMMUNE
Finans, Eiendom og Eierskap
Etat for Utbygging

TEGN.NR. BK. | VER.

EIENDOMME. BK.