
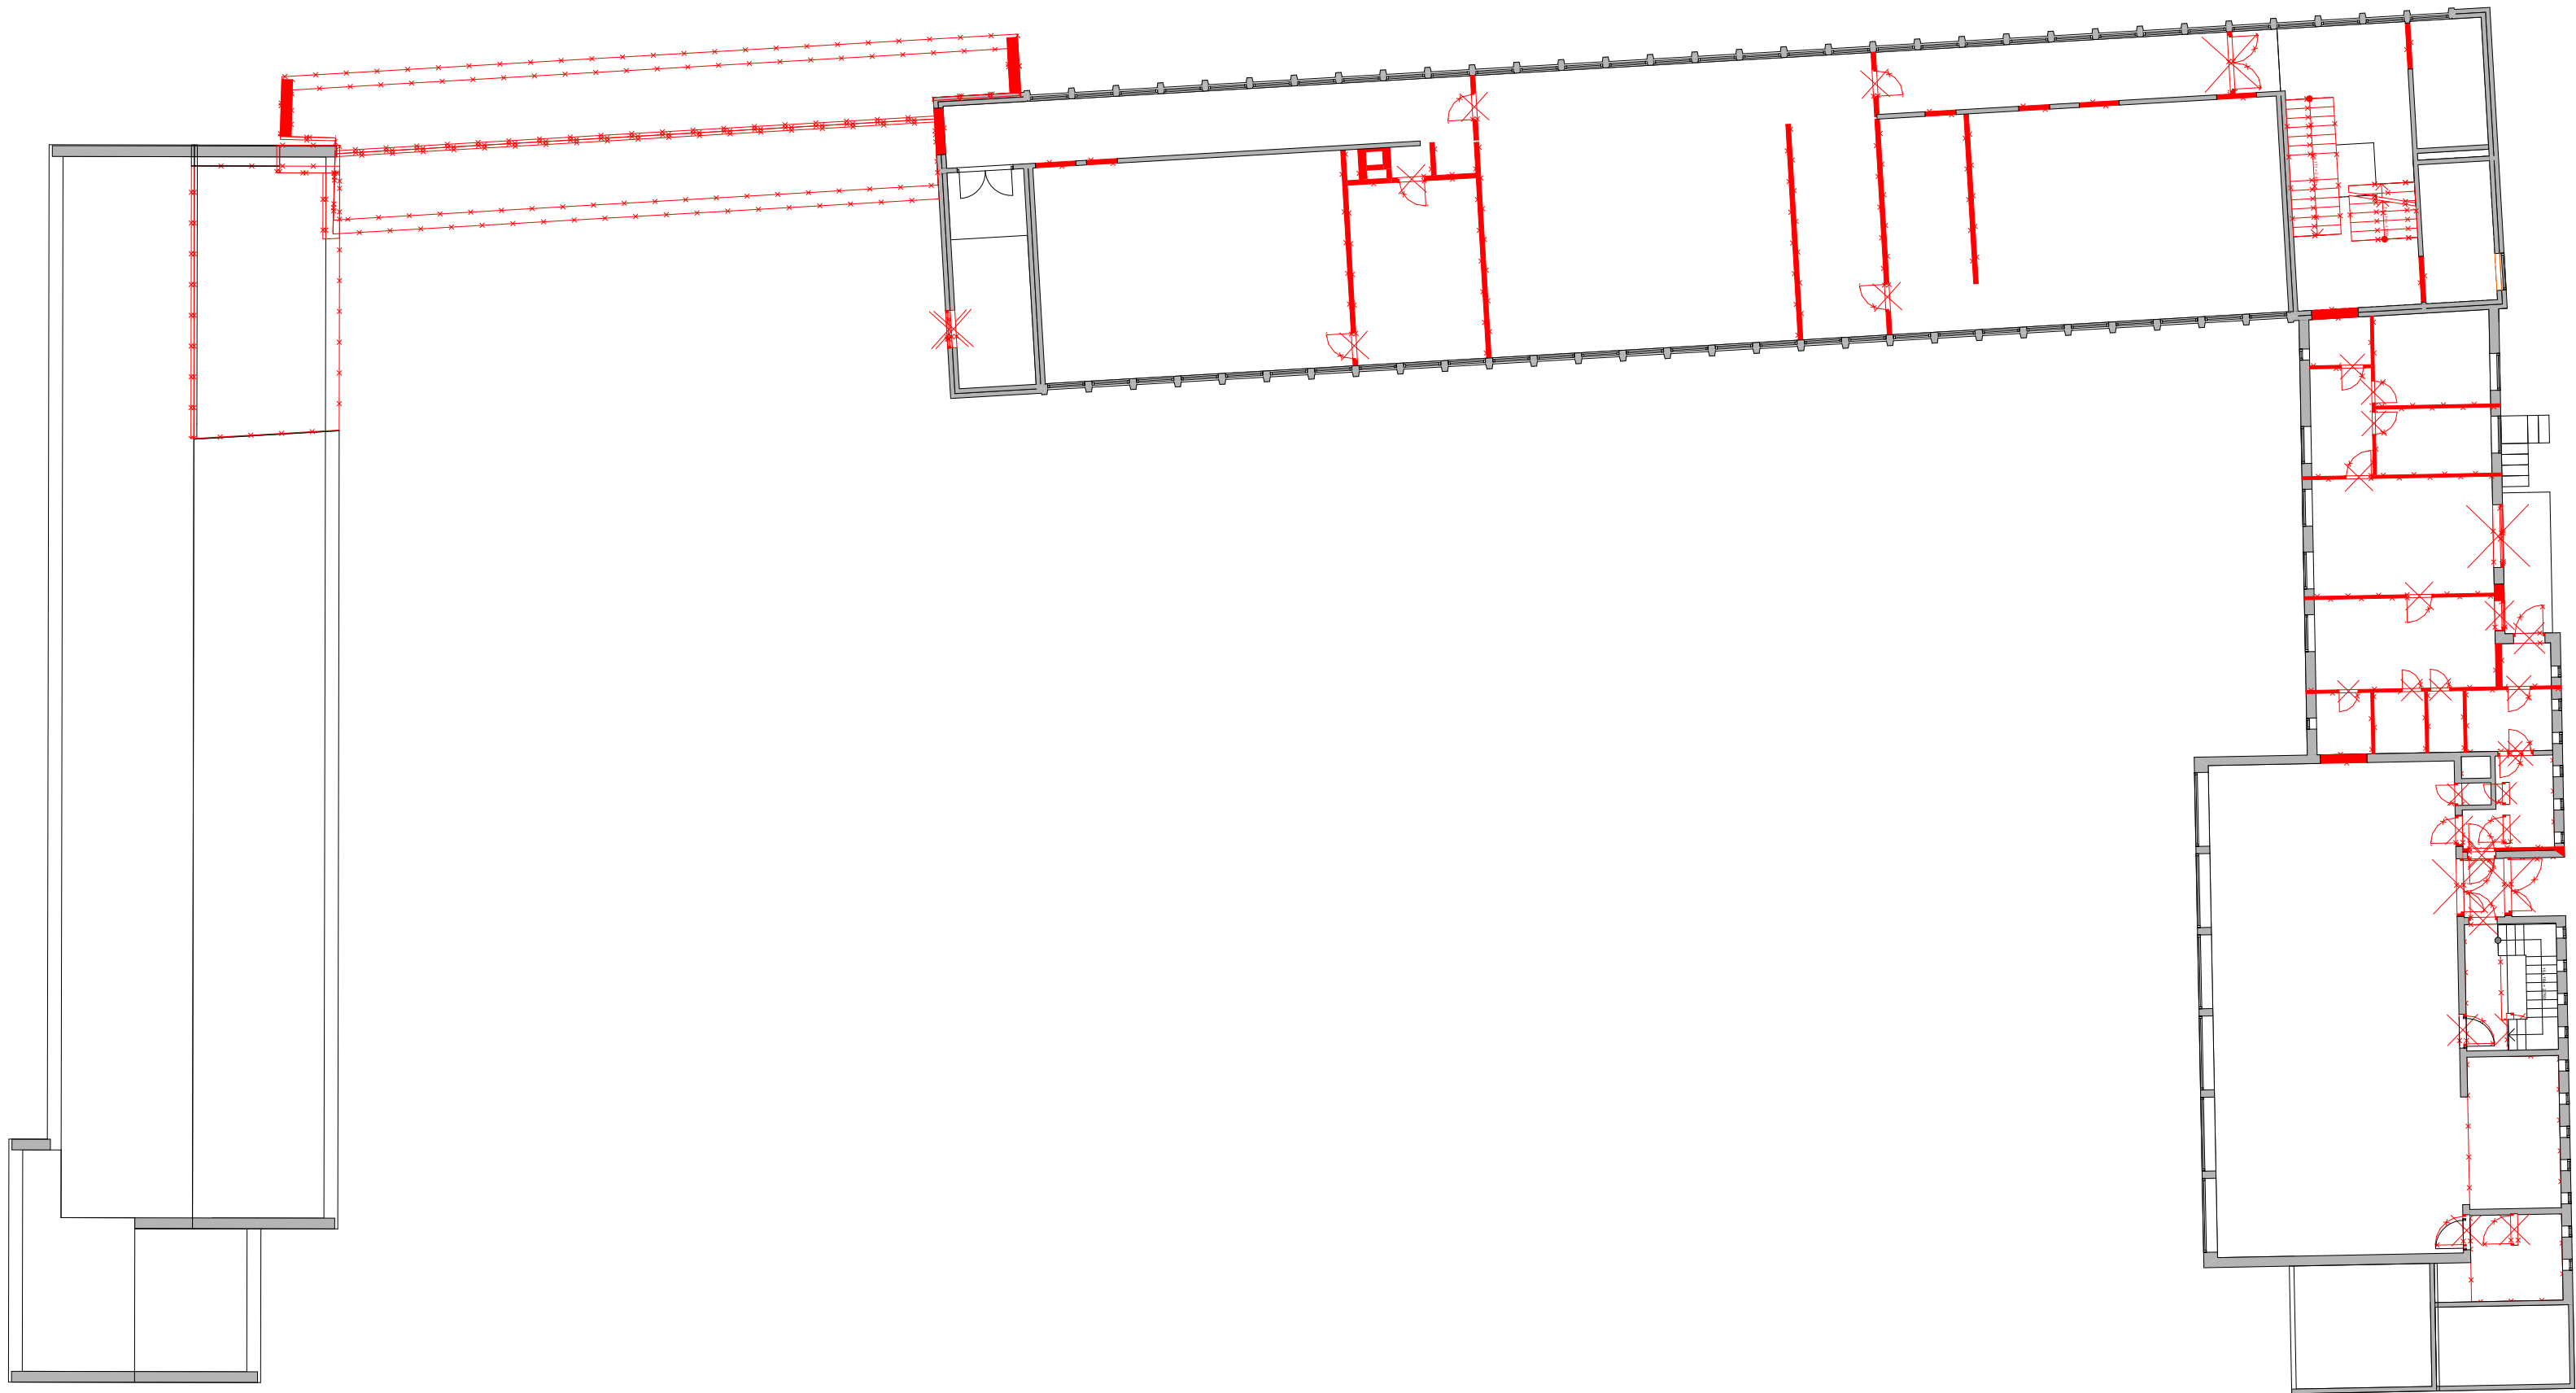


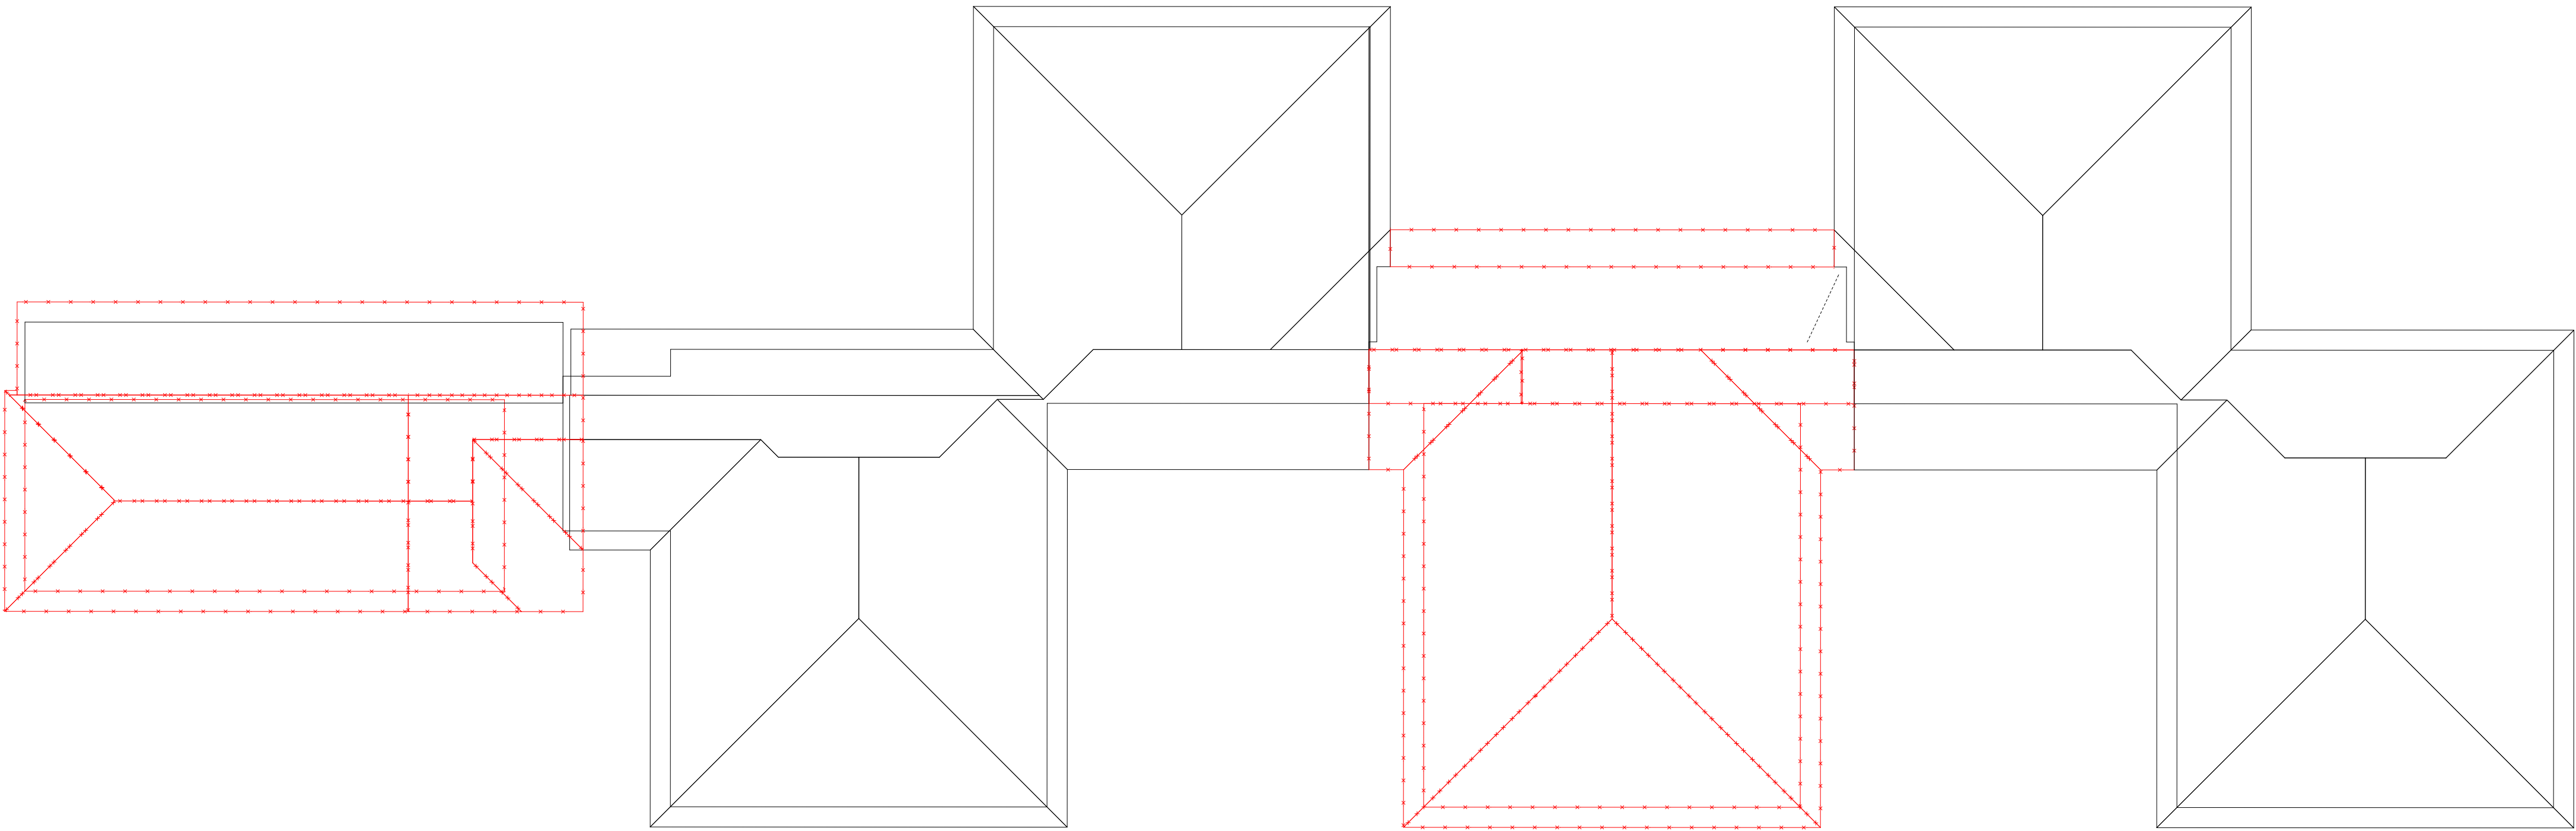

MERKNADER:

REV:	REVISJON	GJELDER:	UTFØRENDE	KONTROLL	ANSVARSUTØRENDE	DODKJENT	DATE:


TEGNINGSPRODUSENT:	RAMBOLL Region Vestlandet, Bergen Folke Bernadottes vei 50 Pb 1705 Fyllingsdalen 5845 Bergen	Tlf. 55 17 58 00 bergen@ramboll.no
☐ ARK		
☐ RIB		
☐ RIB R		
☐ RIE		
☐ RIV		
☐ RIAKU		
☐ LARK		
☐ IARK		
☐ FDV		
☐ ANNET		

LOKALISERINGSFIGUR:

TEGNINGSNR.	2127	1-2	03	A	21	200	301	-
PROSJEKTNUMMER:	1350017123	1350017123 Kronstad oppvekststun	AHM	tegningsfase	AHM/DNA	dato		
PROSJEKTFASE:								

TEGNING:	Riveplan 3.etasje	REV. B.K.	SOLB.K.
----------	-------------------	-----------	---------

PROSJEKT:	U2550 Kronstad oppvekststun	MA 1:200	A1L
-----------	-----------------------------	----------	-----

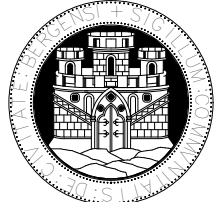

BERGEN KOMMUNE
Finans, Eiendom og Eierskap
Etat for Utbygging

TEGNINGSNR. B.K.
TEGN. NR. B.K.
VER.

EIENDOMS NR. B.K.