




SNITT AA

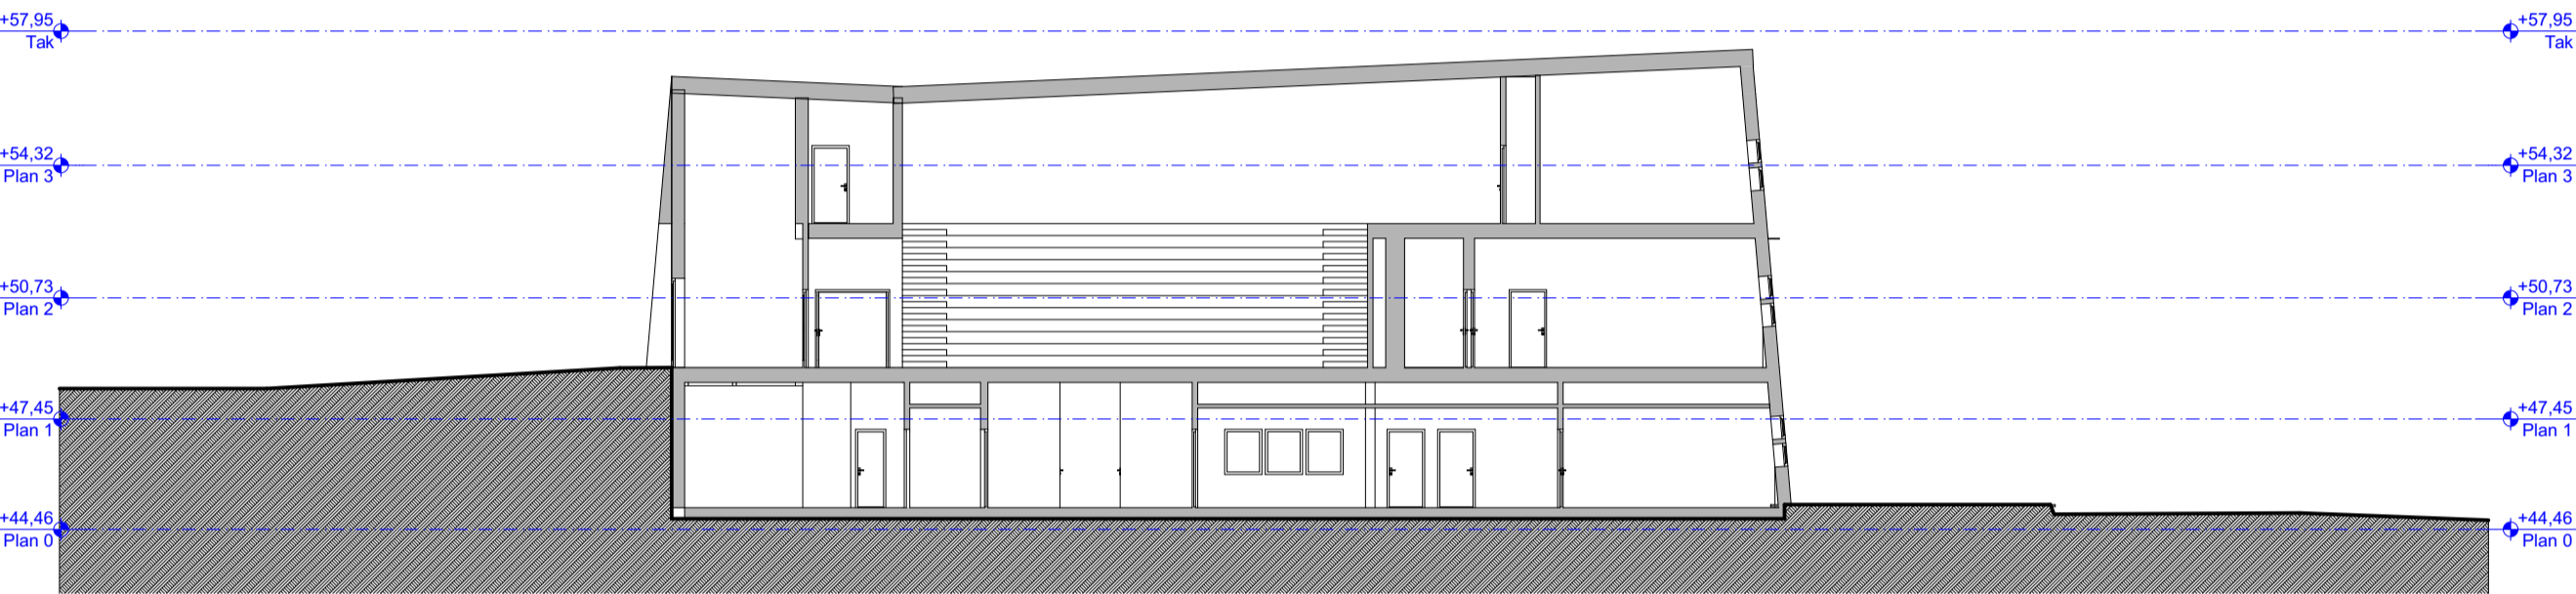

SNITT BB

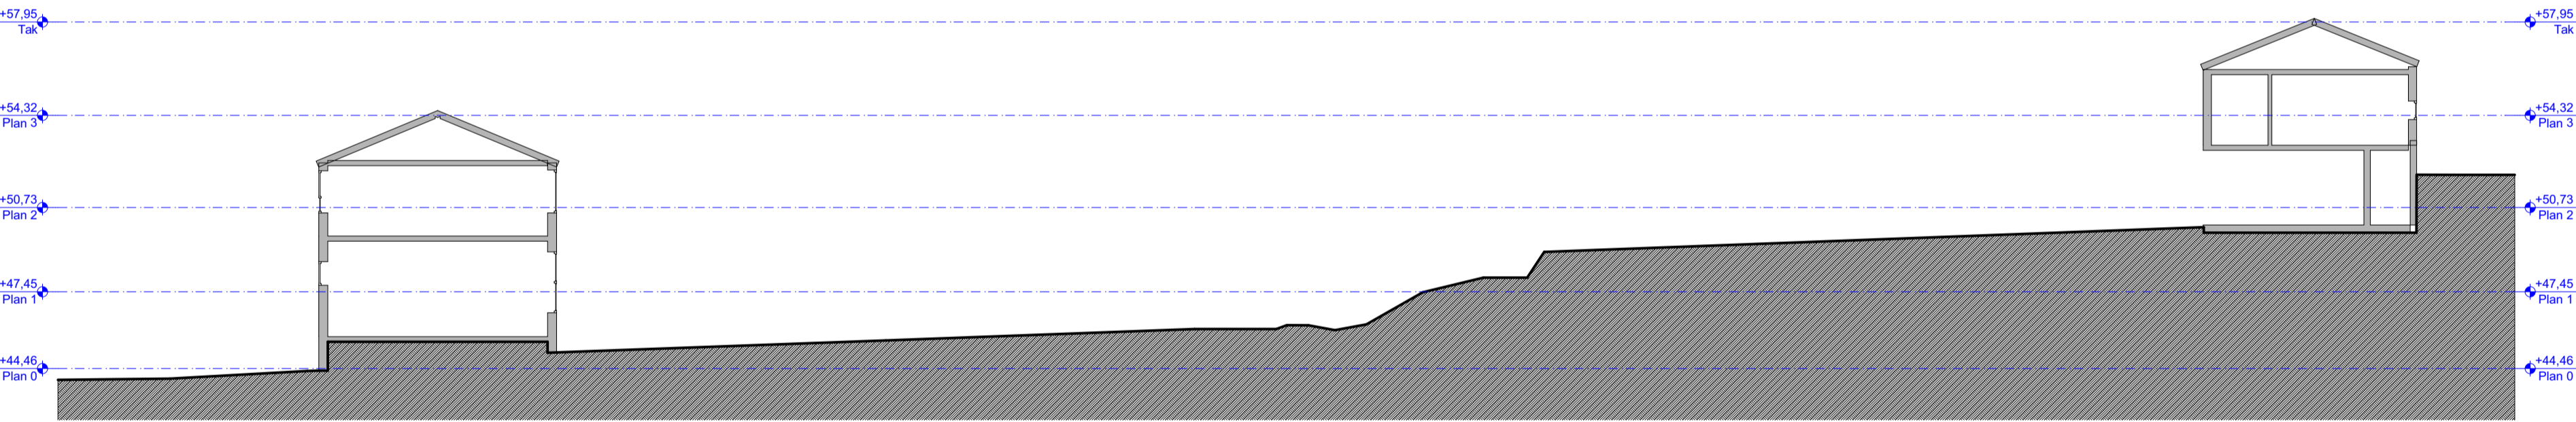

SNITT CC

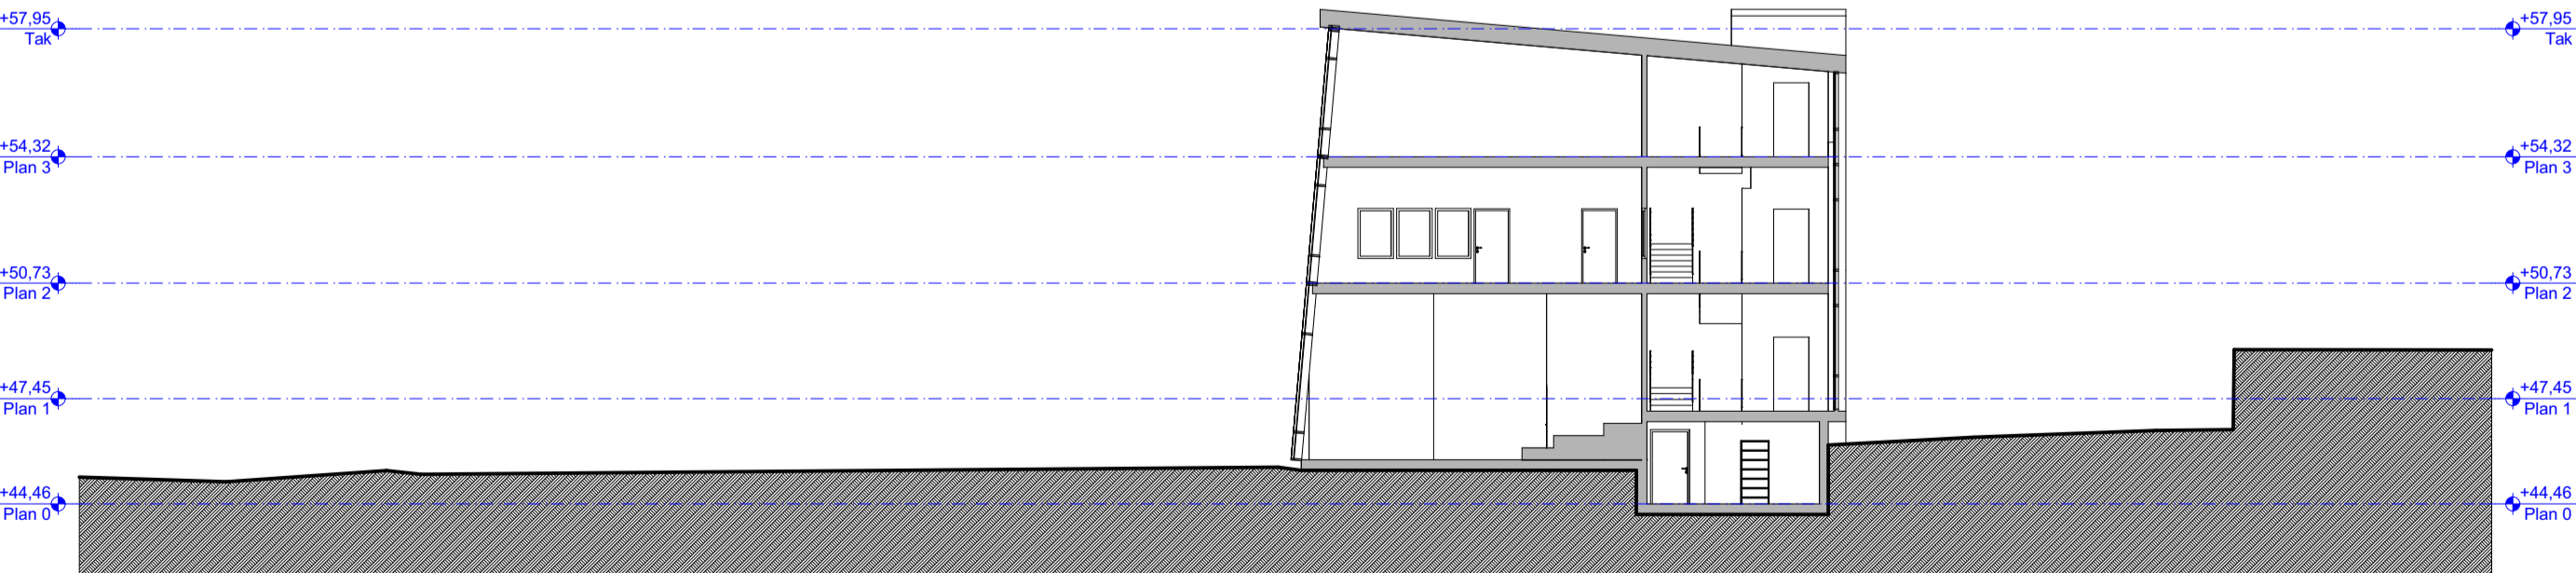


SNITT DD

MERKNADER:

REV:	REVISJON	GJELDER:	UTFØRENDE	KONTROLL	GODKJENT	DATO:
TEGNINGSPRODUSENT:			Region Vestlandet, Bergen			
<input type="checkbox"/> ARK			Folke Bernadottes vei 50 -			
			Pb. 3705 Fyllingsdalen -			
			5845 Bergen			
			Tlf. 55 17 58 00			
			bergen@ramboll.no			


<input type="checkbox"/> RIB	
<input type="checkbox"/> RIBR	
<input type="checkbox"/> RIE	
<input type="checkbox"/> RIV	
<input type="checkbox"/> RIAKU	
<input type="checkbox"/> LARK	
<input type="checkbox"/> IARK	
<input type="checkbox"/> FDV	
<input type="checkbox"/> ANNET	

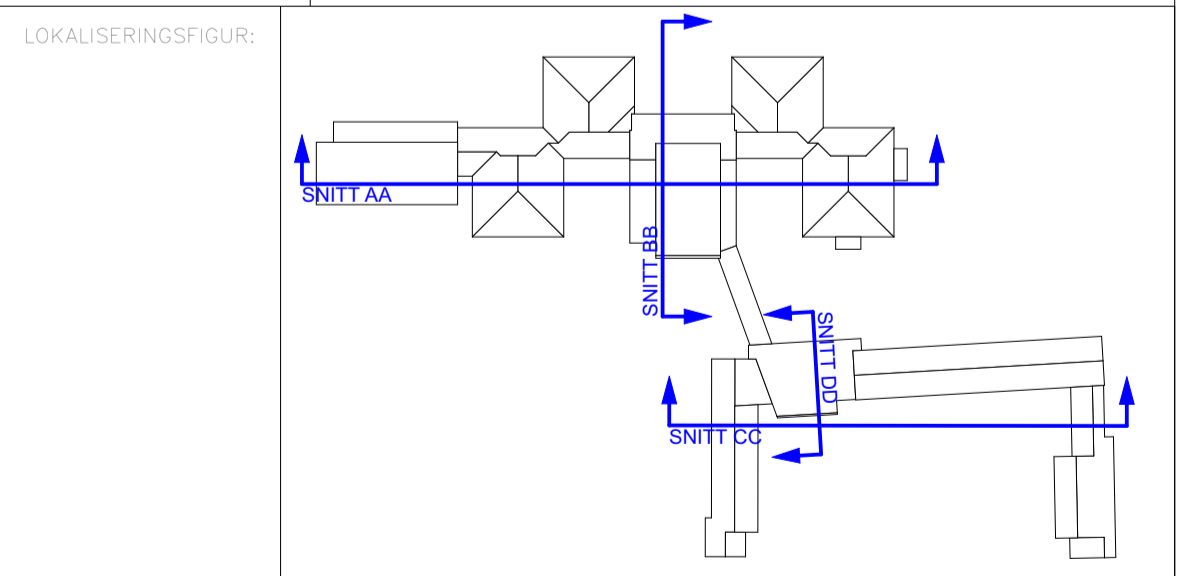

TEGNINGSNR:	2127	1-2	00	A	30	200	001	-
PROSJEKTNUMMER:	1350017123	oppvekststun	Kronstad	AHM	AHM/DNA			
PROSJEKTFASE:								

TEGNING:	Snitt AA, BB, CC og DD
----------	------------------------

PROSJEKT:	U2550 Kronstad oppvekststun	REV. BK.	SIGN.BK.
-----------	-----------------------------	----------	----------

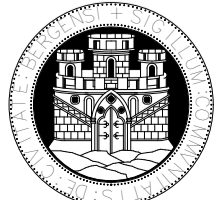	TILTAKSHAVER: BERGEN KOMMUNE Finans, Eiendom og Eierskap Etat for Utbygging	MA: 1:200	A1
		TEGN.NR. BK.	VER:
		EIENDOMS NR. BK.	