


FORSKRIFTSKRAV
LUFTLYDISOLASJON R_w(dB):

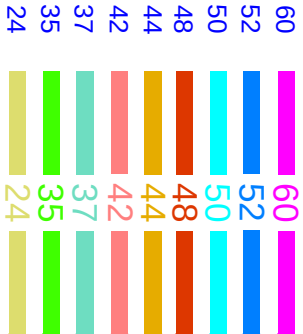

ANBEFALINGER TIL
LUFTLYDISOLASJON R_w(dB):



FORSKRIFTSKRAV
ETTERKLANGSTID T (sek):





DØRRKRAV
LYDISOLASJON R_w(dB):



Kommentarer/ spesielle forhold

- A** Vegger rundt toalet bør bygges fra dekke til dekke. Faste vegger og dørskiller minimum R_w = 35 dB. Deler med hensyn på privatisering og for å unngå møbning.
- B** Kjøkken har fått samme krav som kontor for å sikre noe skjerming for omkringliggende bleier.
- C** Kontor og kjøkken er ansett som en del av SFO med hensyn på sanntid.

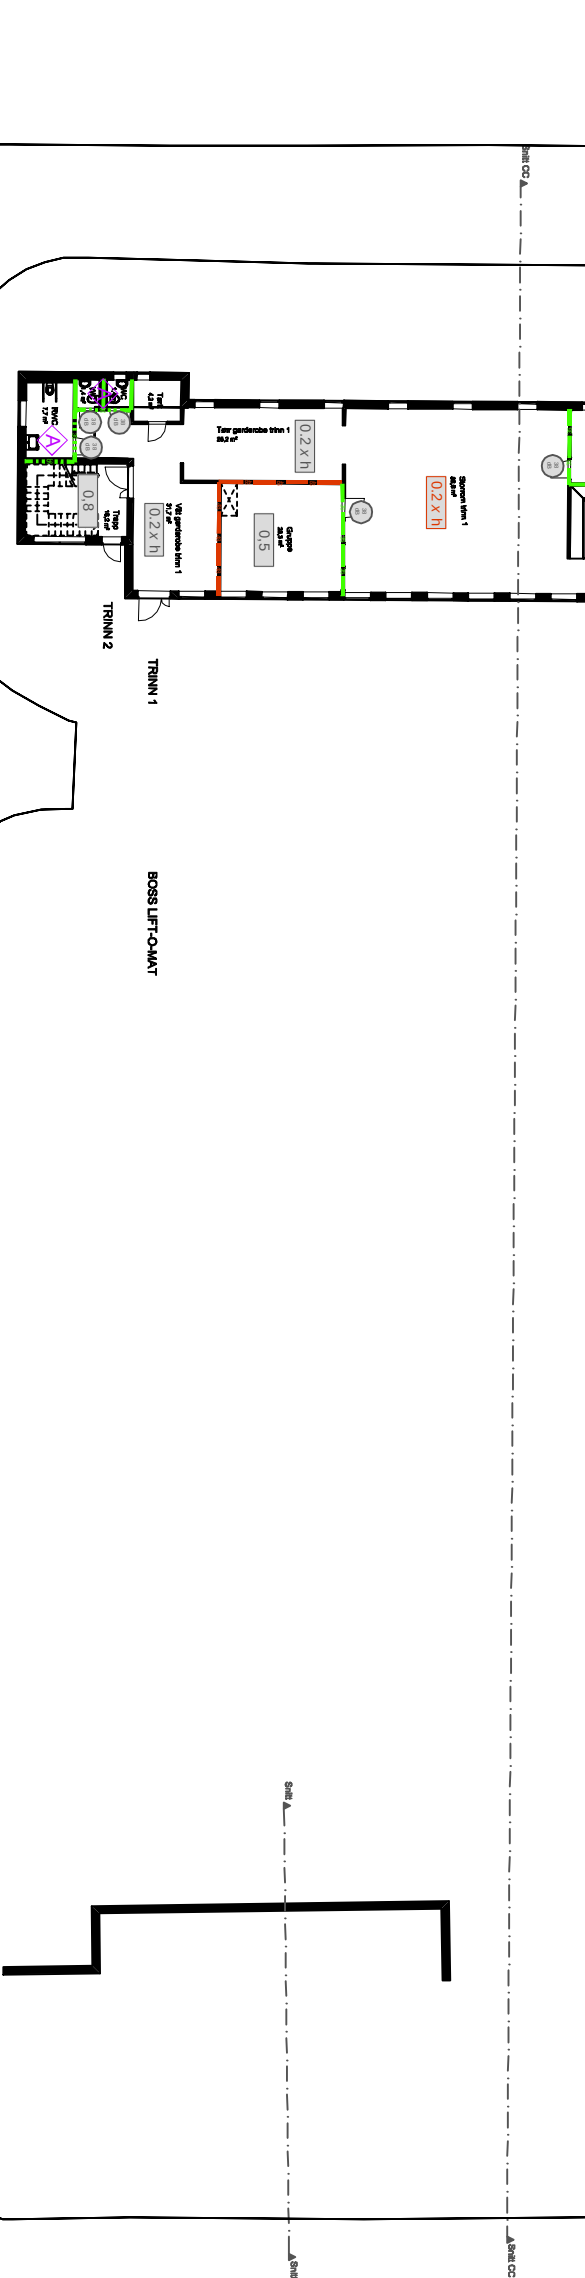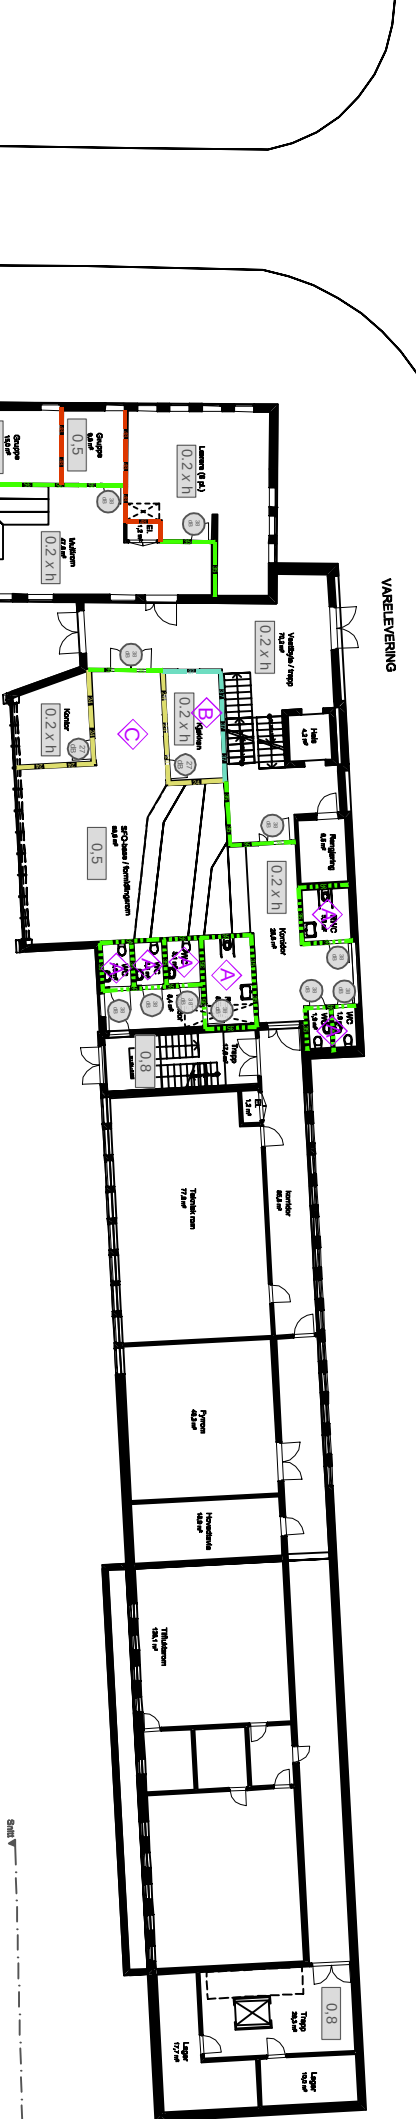

Rambøll Norge AS – Division 6043
Meltonia 79 – Pb. 9420 Sluppen – 7493 TRONDHEIM – Tlf. 73 84 10 00 – Faks. 73 84 10 60

Kronstad/Hunstad skole		OPPR. NR.	1350017123
LYDTEGNINGER		DOCKANSV.	PLAN 1
Hunstad og Kronstad		FLUKT	PLAN 1
Plan 1		MALESTOKK	N/A
TEKNIKSTATUS:		FAK	TEGN. NR.
Skisseprosjekt		AKU	C01
		TEGN. NR.	1