



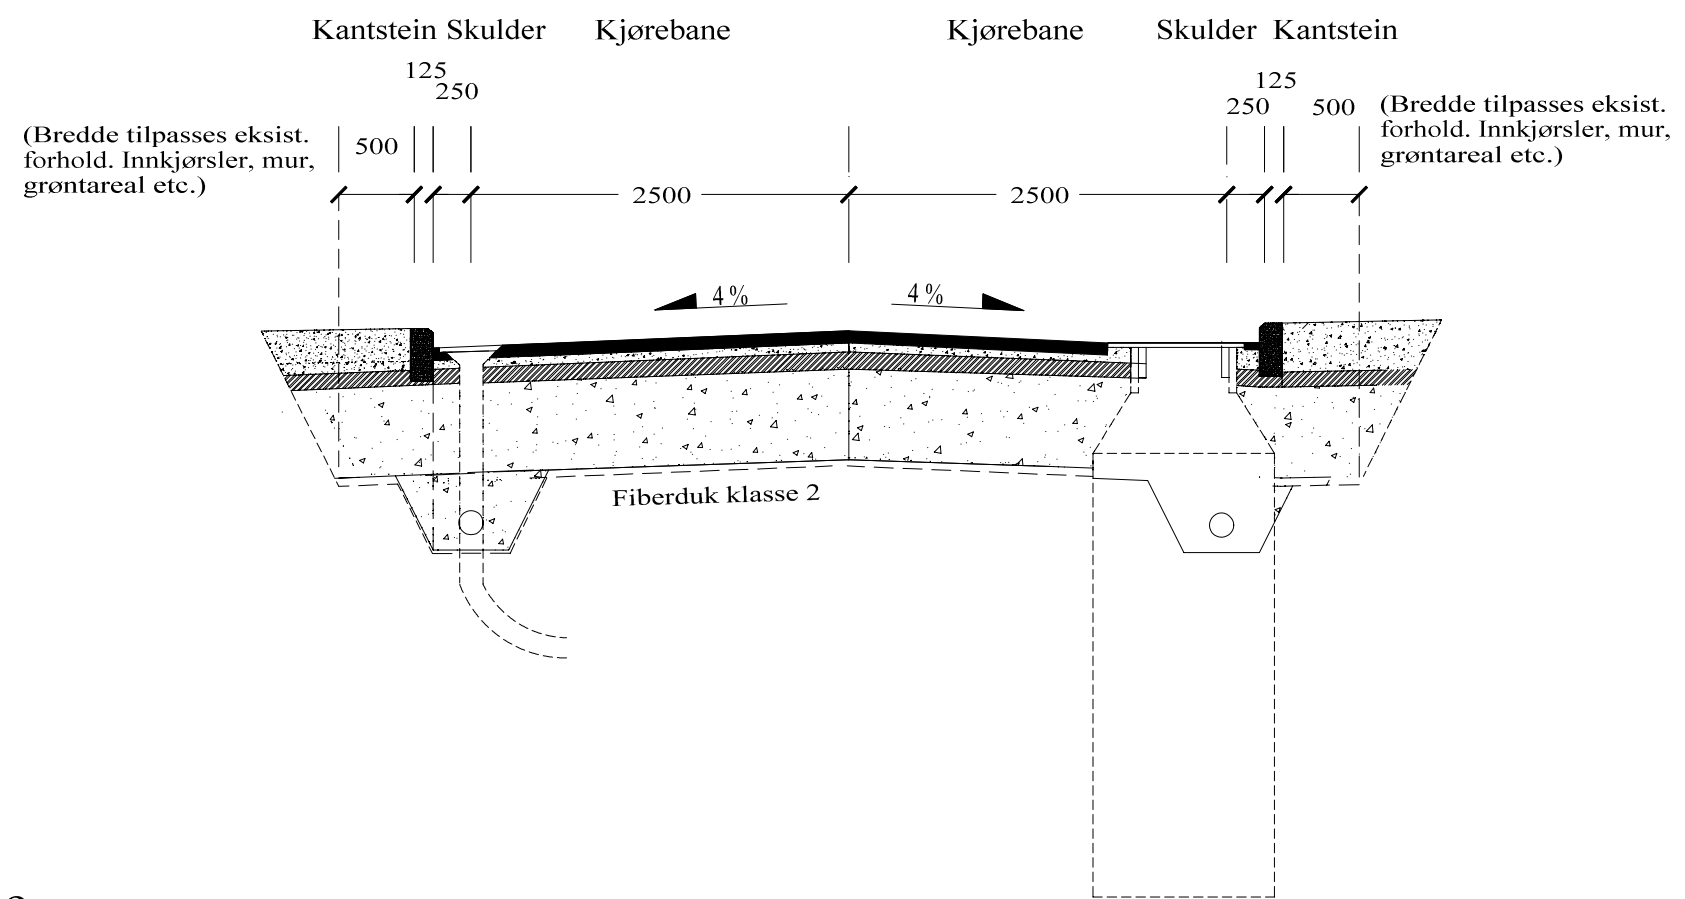

Kjørebane

M=1:25

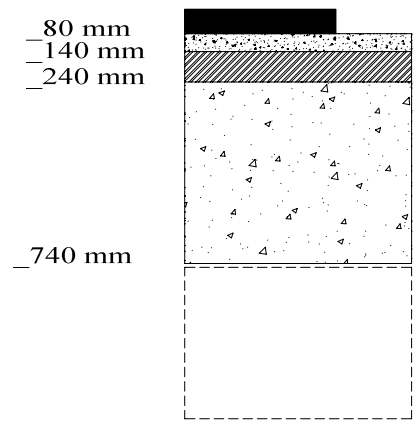

- Slitelag: AGB 11, 40 mm
- Bindlag: AGB 11, 40 mm
- Øvre bærelag: Ag 0/11, 60 mm
- Nedre bærelag: Fk 0/30, 100 mm
- Forsterkningslag Pukk 22/120, 600 mm
- Fiberduk, klasse 2
- Eksisterende masser

Skråningsutslag og kantstein tilpasses eksisterende forhold. Topp overfartsstein tilpasses eksisterende avkjørsler.

Avrenning fra naboeiendommer mot ny veg skal håndteres der dette er mulig

Vegbredde mellom profil 90 - 140 reduseres til 2,30 m kjørebanebredde.

 TRONDHEIM KOMMUNE				
Dato: 26.04.2018	Konstr./tegnet MB	Godkjent	Målestokk 1:50 (A3)	
Anbudstegning				
Oppgradering Kornblomstvegen Normalprofil				Ersattning for: Erstattet av:
				F01-2
Henvisning:		Beregning:		