


Ytterkant skulder tilpasses eksisterende forhold.


I hårnålsvingen i overgangen mellom Schnitlers vei og Mogstads veg tilpasses ny vegbredde til eksisterende vegbredde.

Oppgradert veg tilpasses eksisterende veglinjer/kansteinslinjer.

Fra profil 200 økes bredden på kjørebane til 2,50 m. Kjørebanebredde økes ytterligere rundt hårnålsving som nevnt ovenfor.

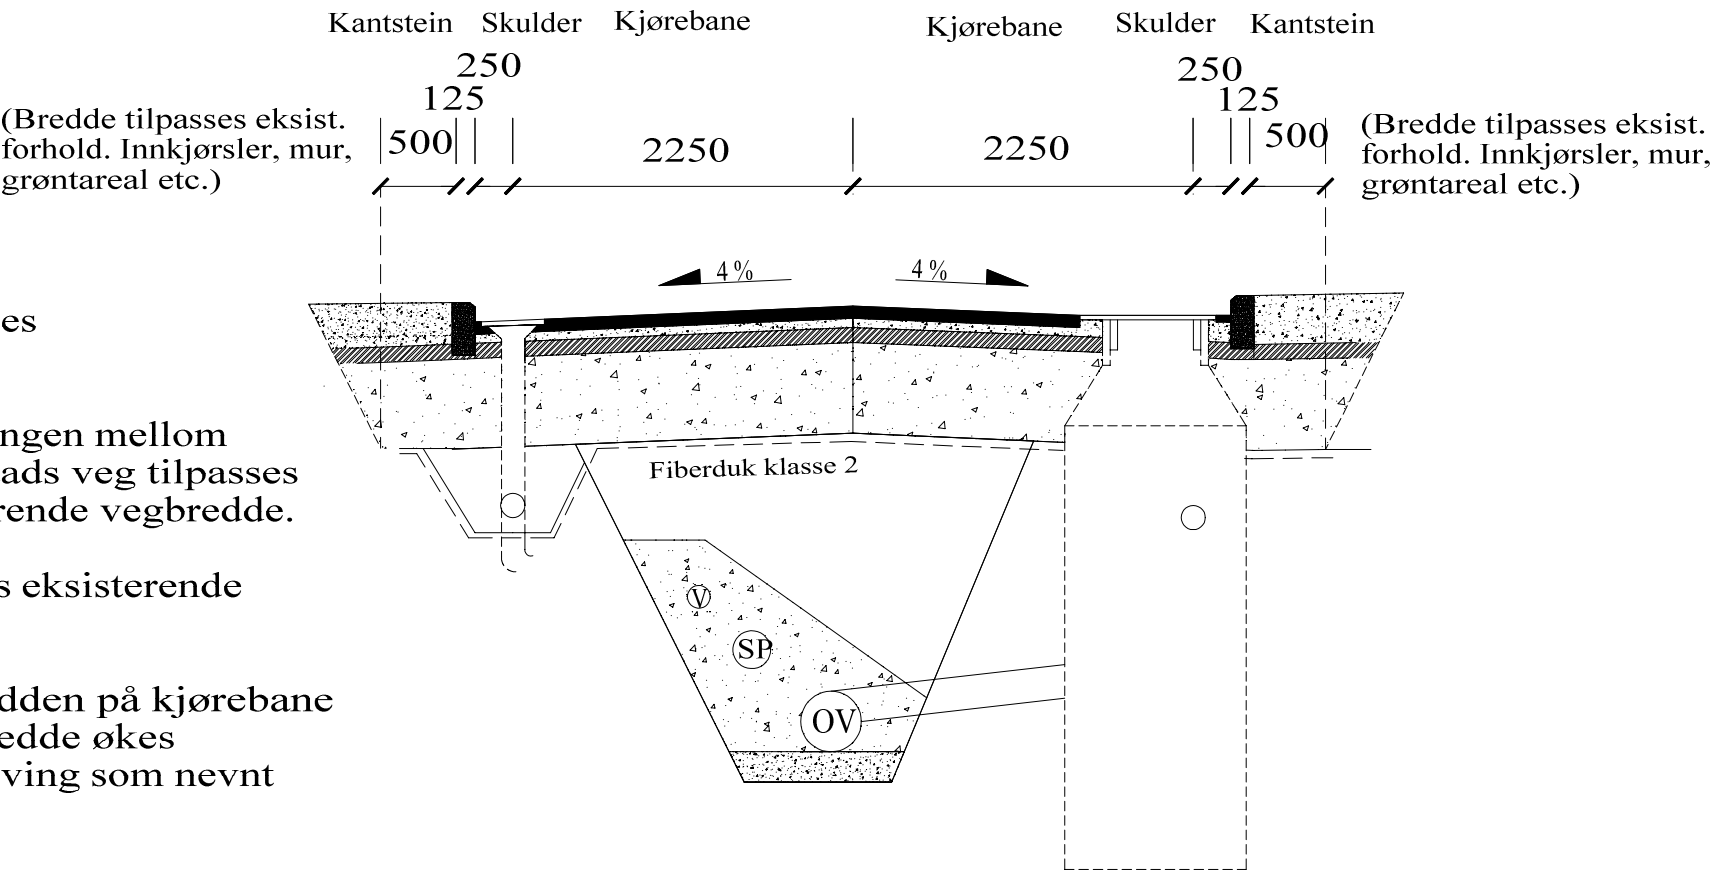

Kjørebane
M=1:25

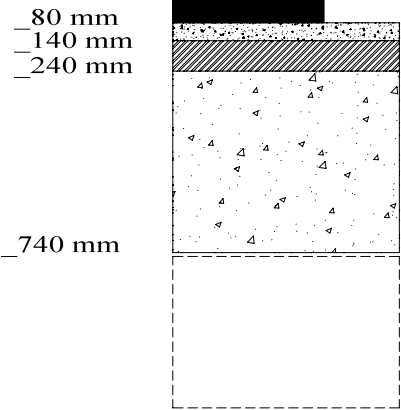


Slitelag: AGB 11, 40 mm
Bindlag: AGB 11, 40 mm
Øvre bærelag: Ag 0/11, 60 mm
Nedre bærelag: Fk 0/30, 100 mm

Forsterkningslag: Pukk 22/120, 600mm

Fiberduk, klasse 2

Eksisterende masser

Fortau
M=1:25

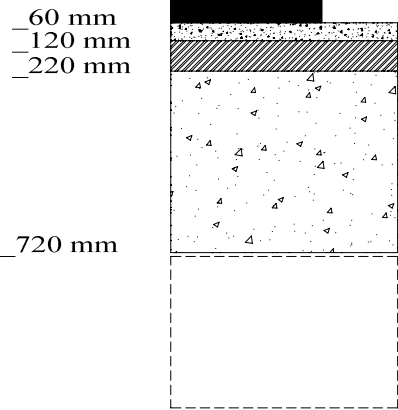

Slitelag: AGB 11, 30 mm
Bindlag: AGB 11, 30 mm
Øvre bærelag: Ag 0/11, 60 mm
Nedre bærelag: Fk 0/30, 100 mm

Forsterkningslag: Pukk 22/120, 600 mm

Fiberduk, klasse 2

Eksisterende masser

 TRONDHEIM KOMMUNE				
Dato 26.04.2018	Konstr./tegnet MB	Godkjent	Målestokk 1:50 (A3)	
Anbudstegning			Erstatning for:	Erstattet av:
Oppgradering Schnitlers vei Normalprofil VA- og veg			F01-3	
Henvisning:		Beregning:		