


Tegningsnr.: A.30-43	Revisjon nr.: A
Type tegning: Fasade Vest	
Lokalisering:	

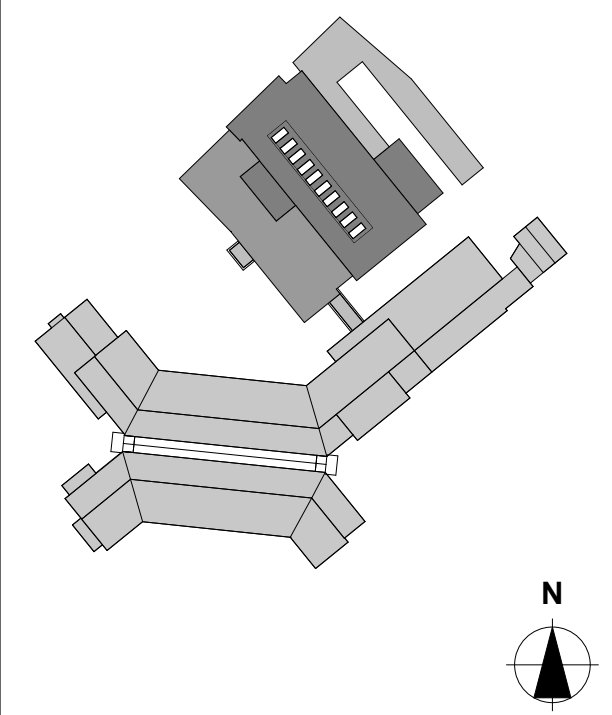

A	ANBUD		23.03.2018	L.SJ	J.SB	
Rev	Beskrivelse		Dato	Sign.	Godkj.	

Tiltakshaver
Rogaland Fylkeskommune

Ølen VGS - Nybygg

Tegning

Fasade Vest

Projektnr.: 1710	Tegningsnr.: A.30-43	Sign.: JSB	Dato: 17.11.2017
Målestokk: 1:100	Fase: Anbud	Revisjon.: A	