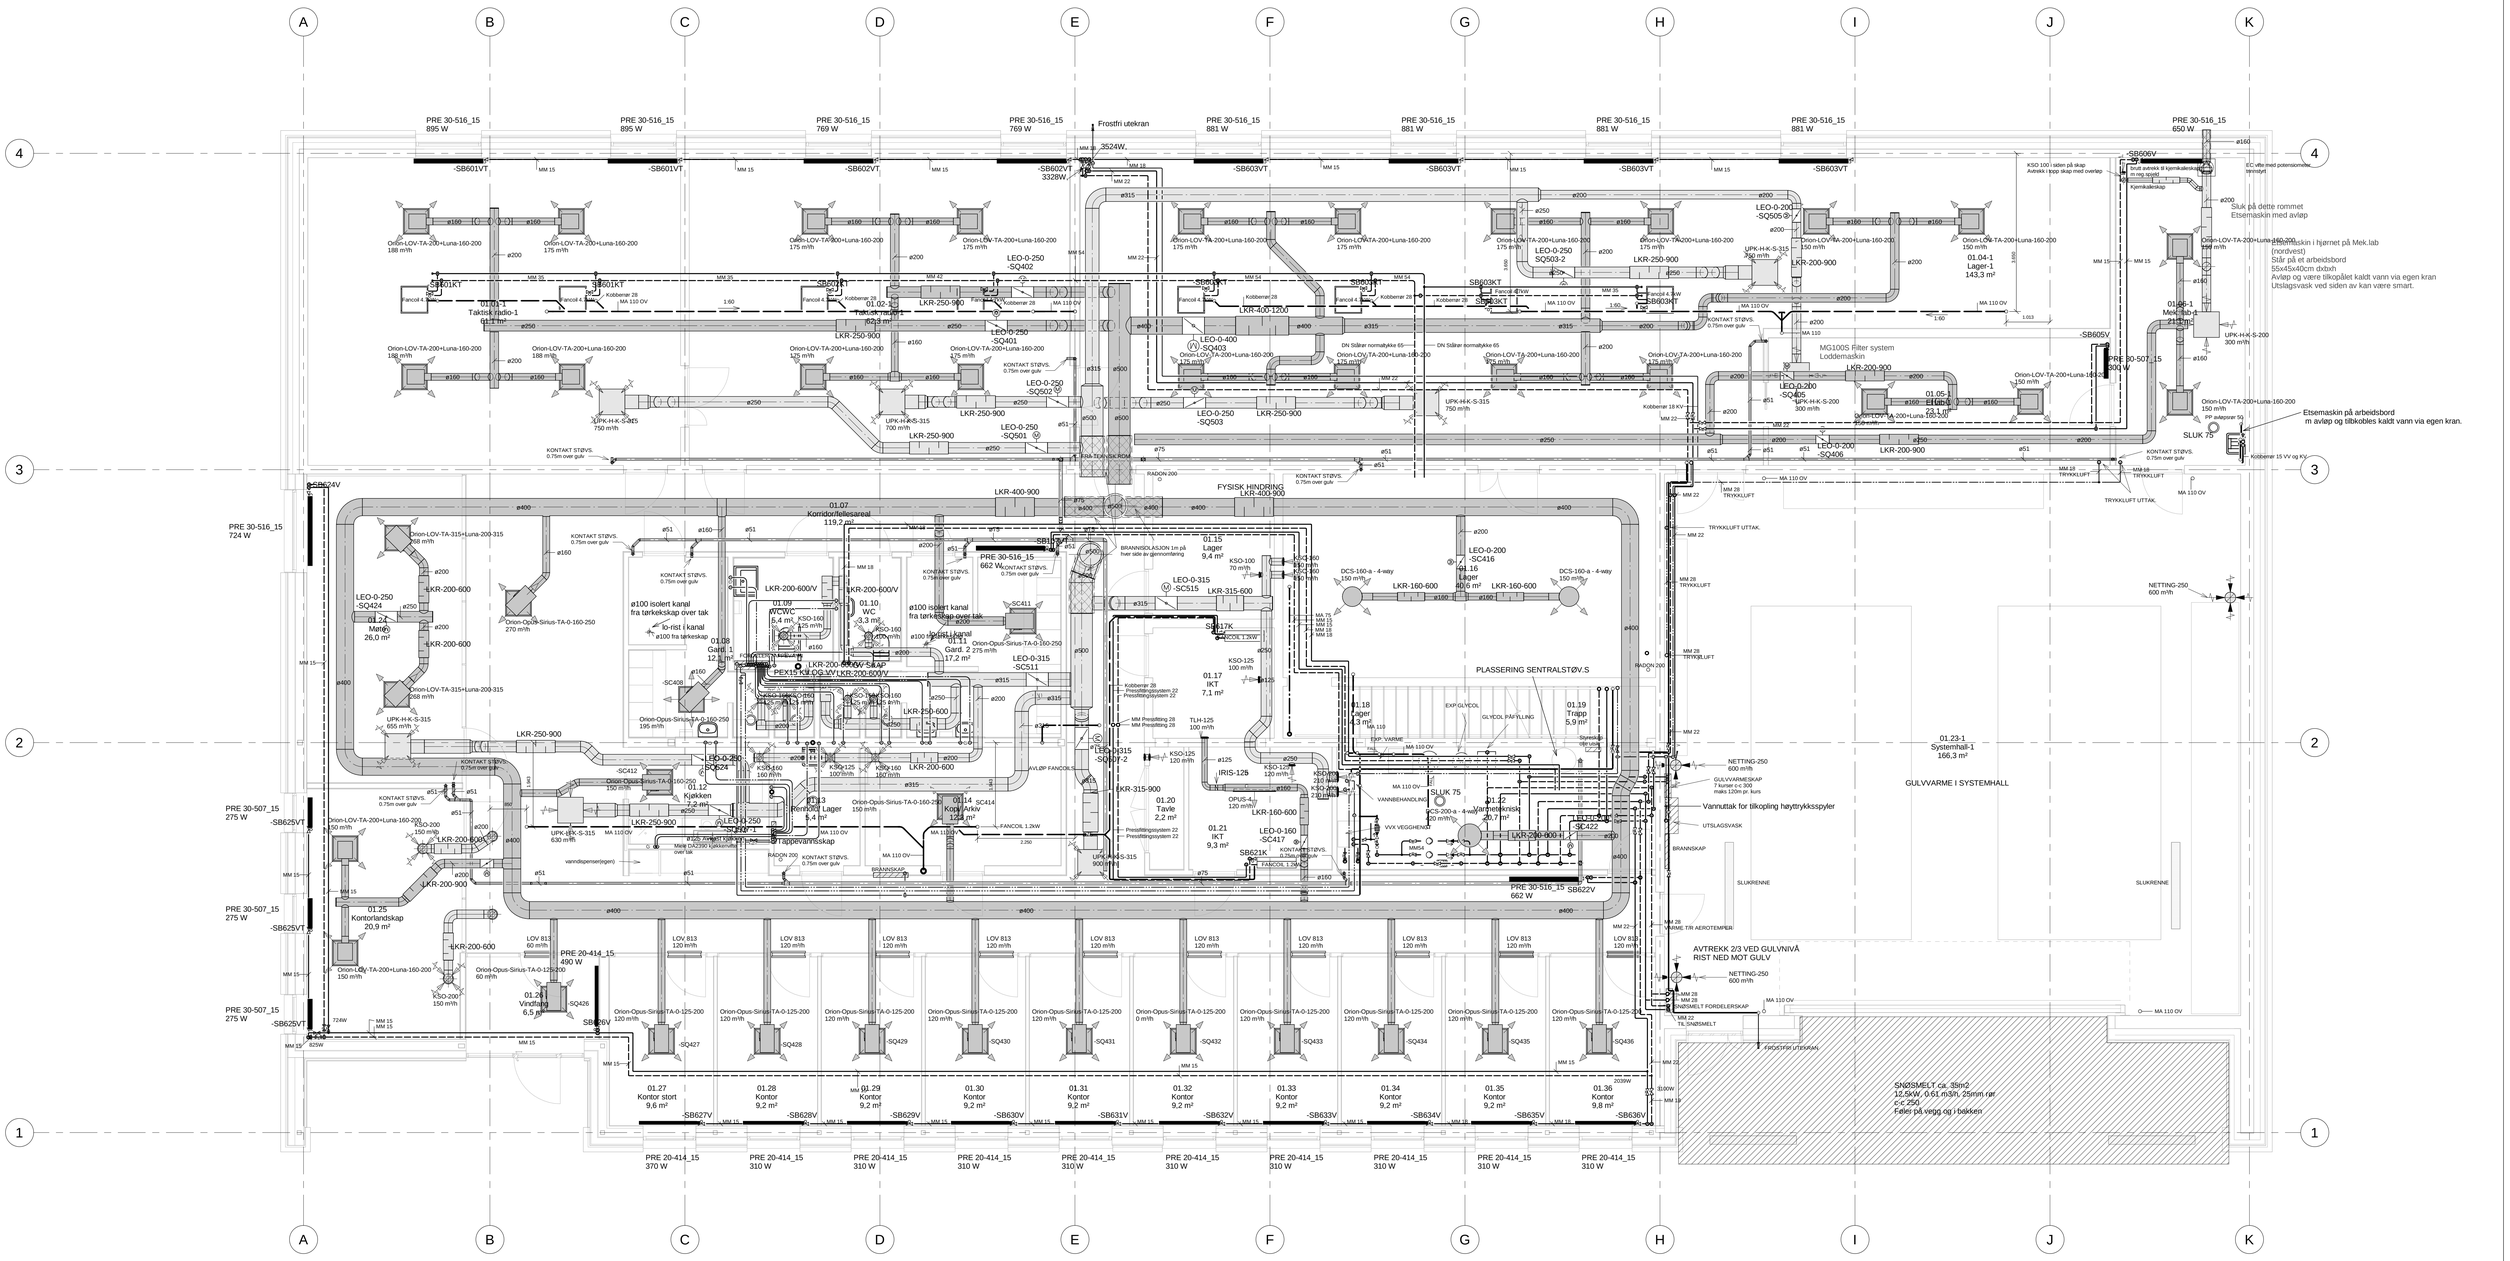

F0	1	Anbudstegning	2018-04-27	ErVSt	HROls
Fase	Rev.nr	Beskrivelse	Dato	Sign	Kontroll

FORSVARSBYGG

Prosjekterende

Norconsult

Jørstadmoen Kontor og testlab

Plan 01

Målestokk	1 : 50
Prosjektnummer	5146854
Dato	16/04/2018
Godkjent	-
Sign.	ErVSt
Kontroll	HROls

Tegningsnummer

0501010115	01	V-300-20-01	F0	1
Inventarkode	Etasje	Fag Sys.kode Tegn.type Løpenr.	Fase	Rev.nr.

Gradering