
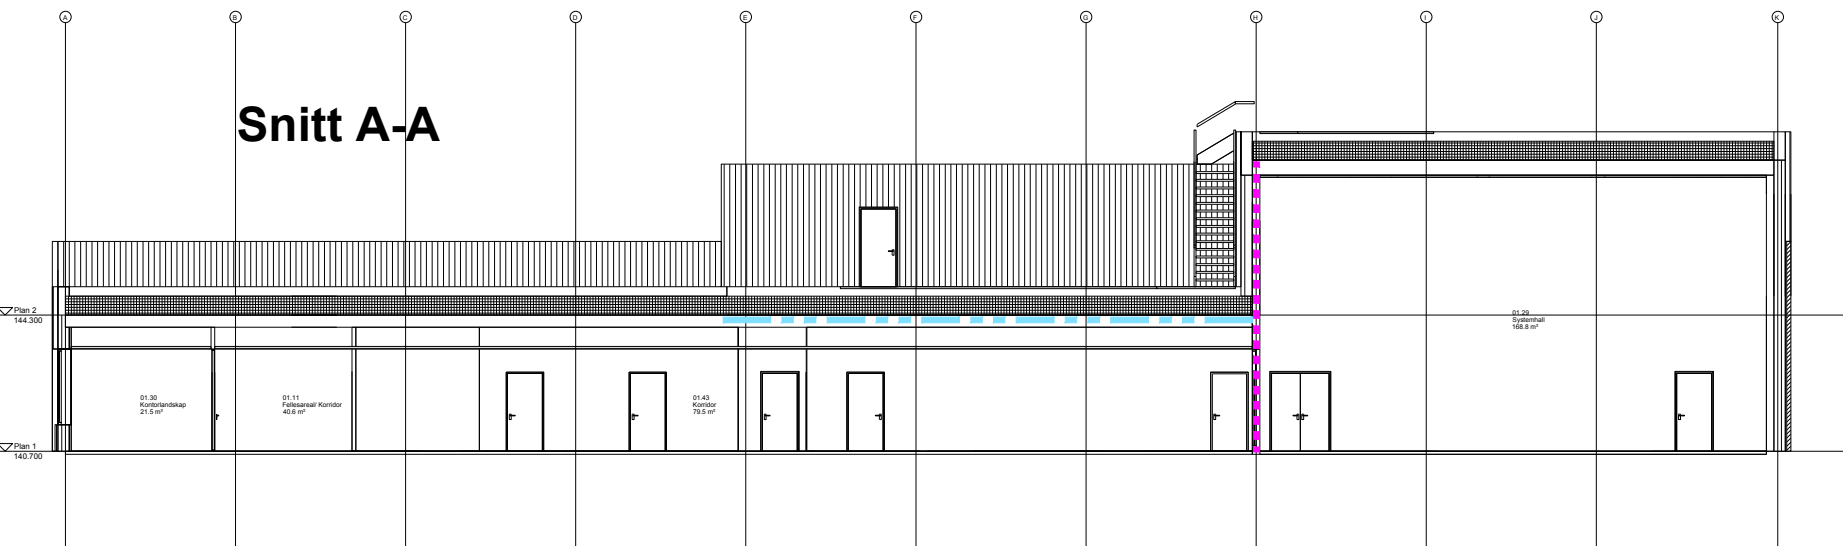
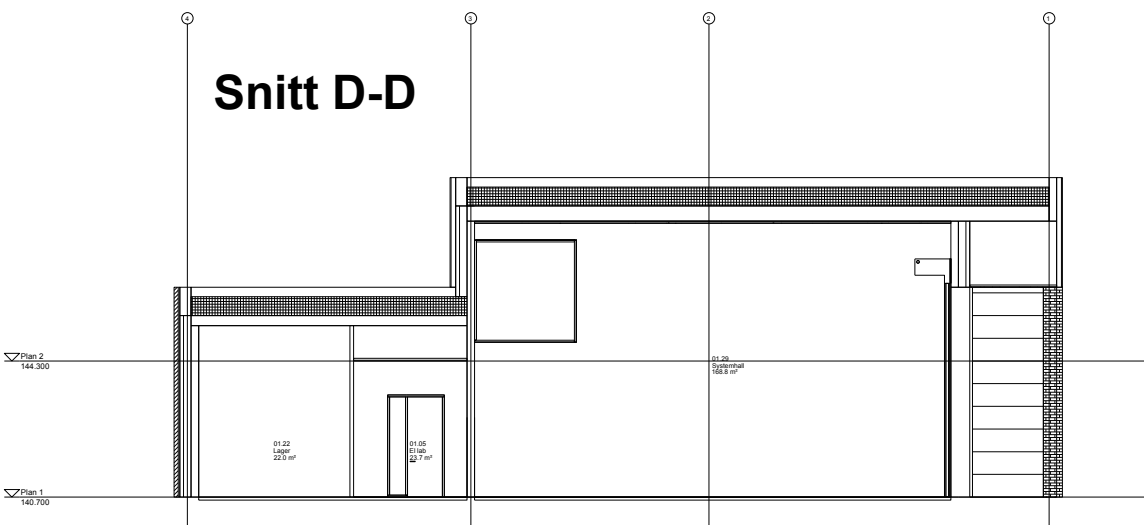


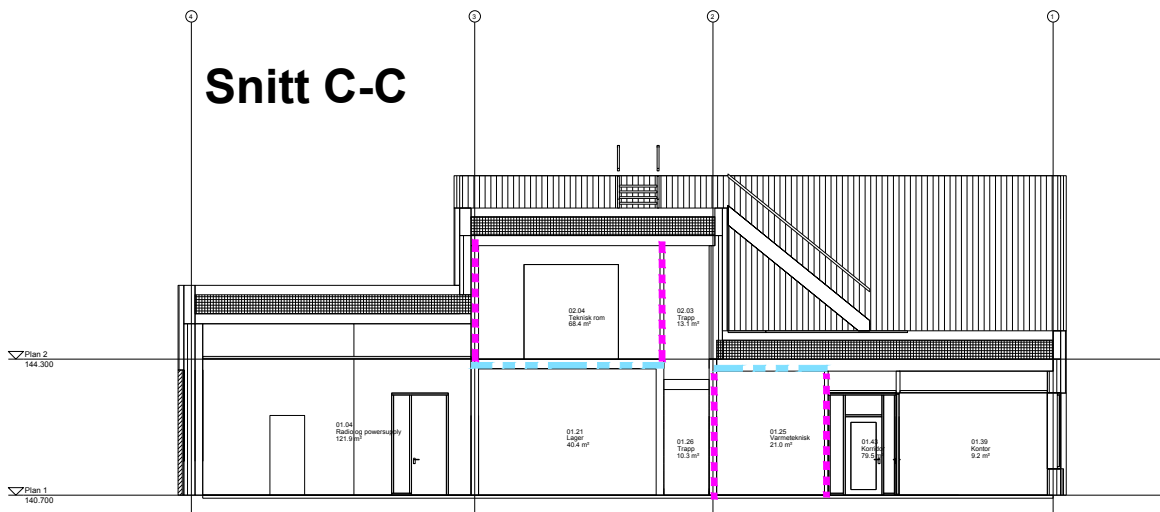

Krav til brannmotstand i bærende bygningsdeler:

- Bærende hovedssystem: **R30 [B30]**
- Sekundære, bærende bygningsdeler, etasje skillere og takkonstruksjoner som ikke er del av hovedbæresystem eller stabiliserende: **R30 [B30]**
- Understøtting av branncellebegrensende bygningsdel: **R30 [B30]**
- Trappeløp: **Ingen krav**

Annet:
Tegningen er å anse som konsepttegning og skal leses sammen med brannstrategidokumentet. Den har ikke status som byggetegning.

Konstruksjoner:

- REI 30 [B30]
- EI 30 [B30]

Informasjon:

Risikoklasse: 2
Brannklasse: 1

Branntekniske installasjoner:
Heldekkende brannalarm, kat. 2 m/direkte varsling til leirvakt og brannvesen.

iht sikkerhetsloven §11 og §12
 jf offentliglovs §13

E	01	Vedlegg til detaljprosjekt	2018.02.02	EISPE	JTL
Fase	Rev.nr	Beskrivelse	Dato	Sign.	Kontroll
 FORSVARSBYGG					
Prosjekterende:					
Norconsult 					
Tegningen gjelder: Jørstadmoen leir Kontor og testløb Branntegning Snitt AA, CC og DD Vedlegg til brannkonsept F-001			Målestokk		
			1:200 (A3)		
			Prosjektnummer		
			100024		
			Dato	Godkjent	
2018.02.02	JANYL				
Sign.	Kontroll				
EISPE	JTL				
Tegningsnummer:					
0501010115 FL F 200 40 01 E 01					
Gradering	Inventarkode	Etasje	Fag	Systemkode	Tegn.type
					Løpenr
					Fase
					Rev.nr