


"N:\S146815\46854\BIM\BrannModell\F-400.dwg - EISpe - Plottet: 2018.02.02, 14.08.2 - XREF = A0001"

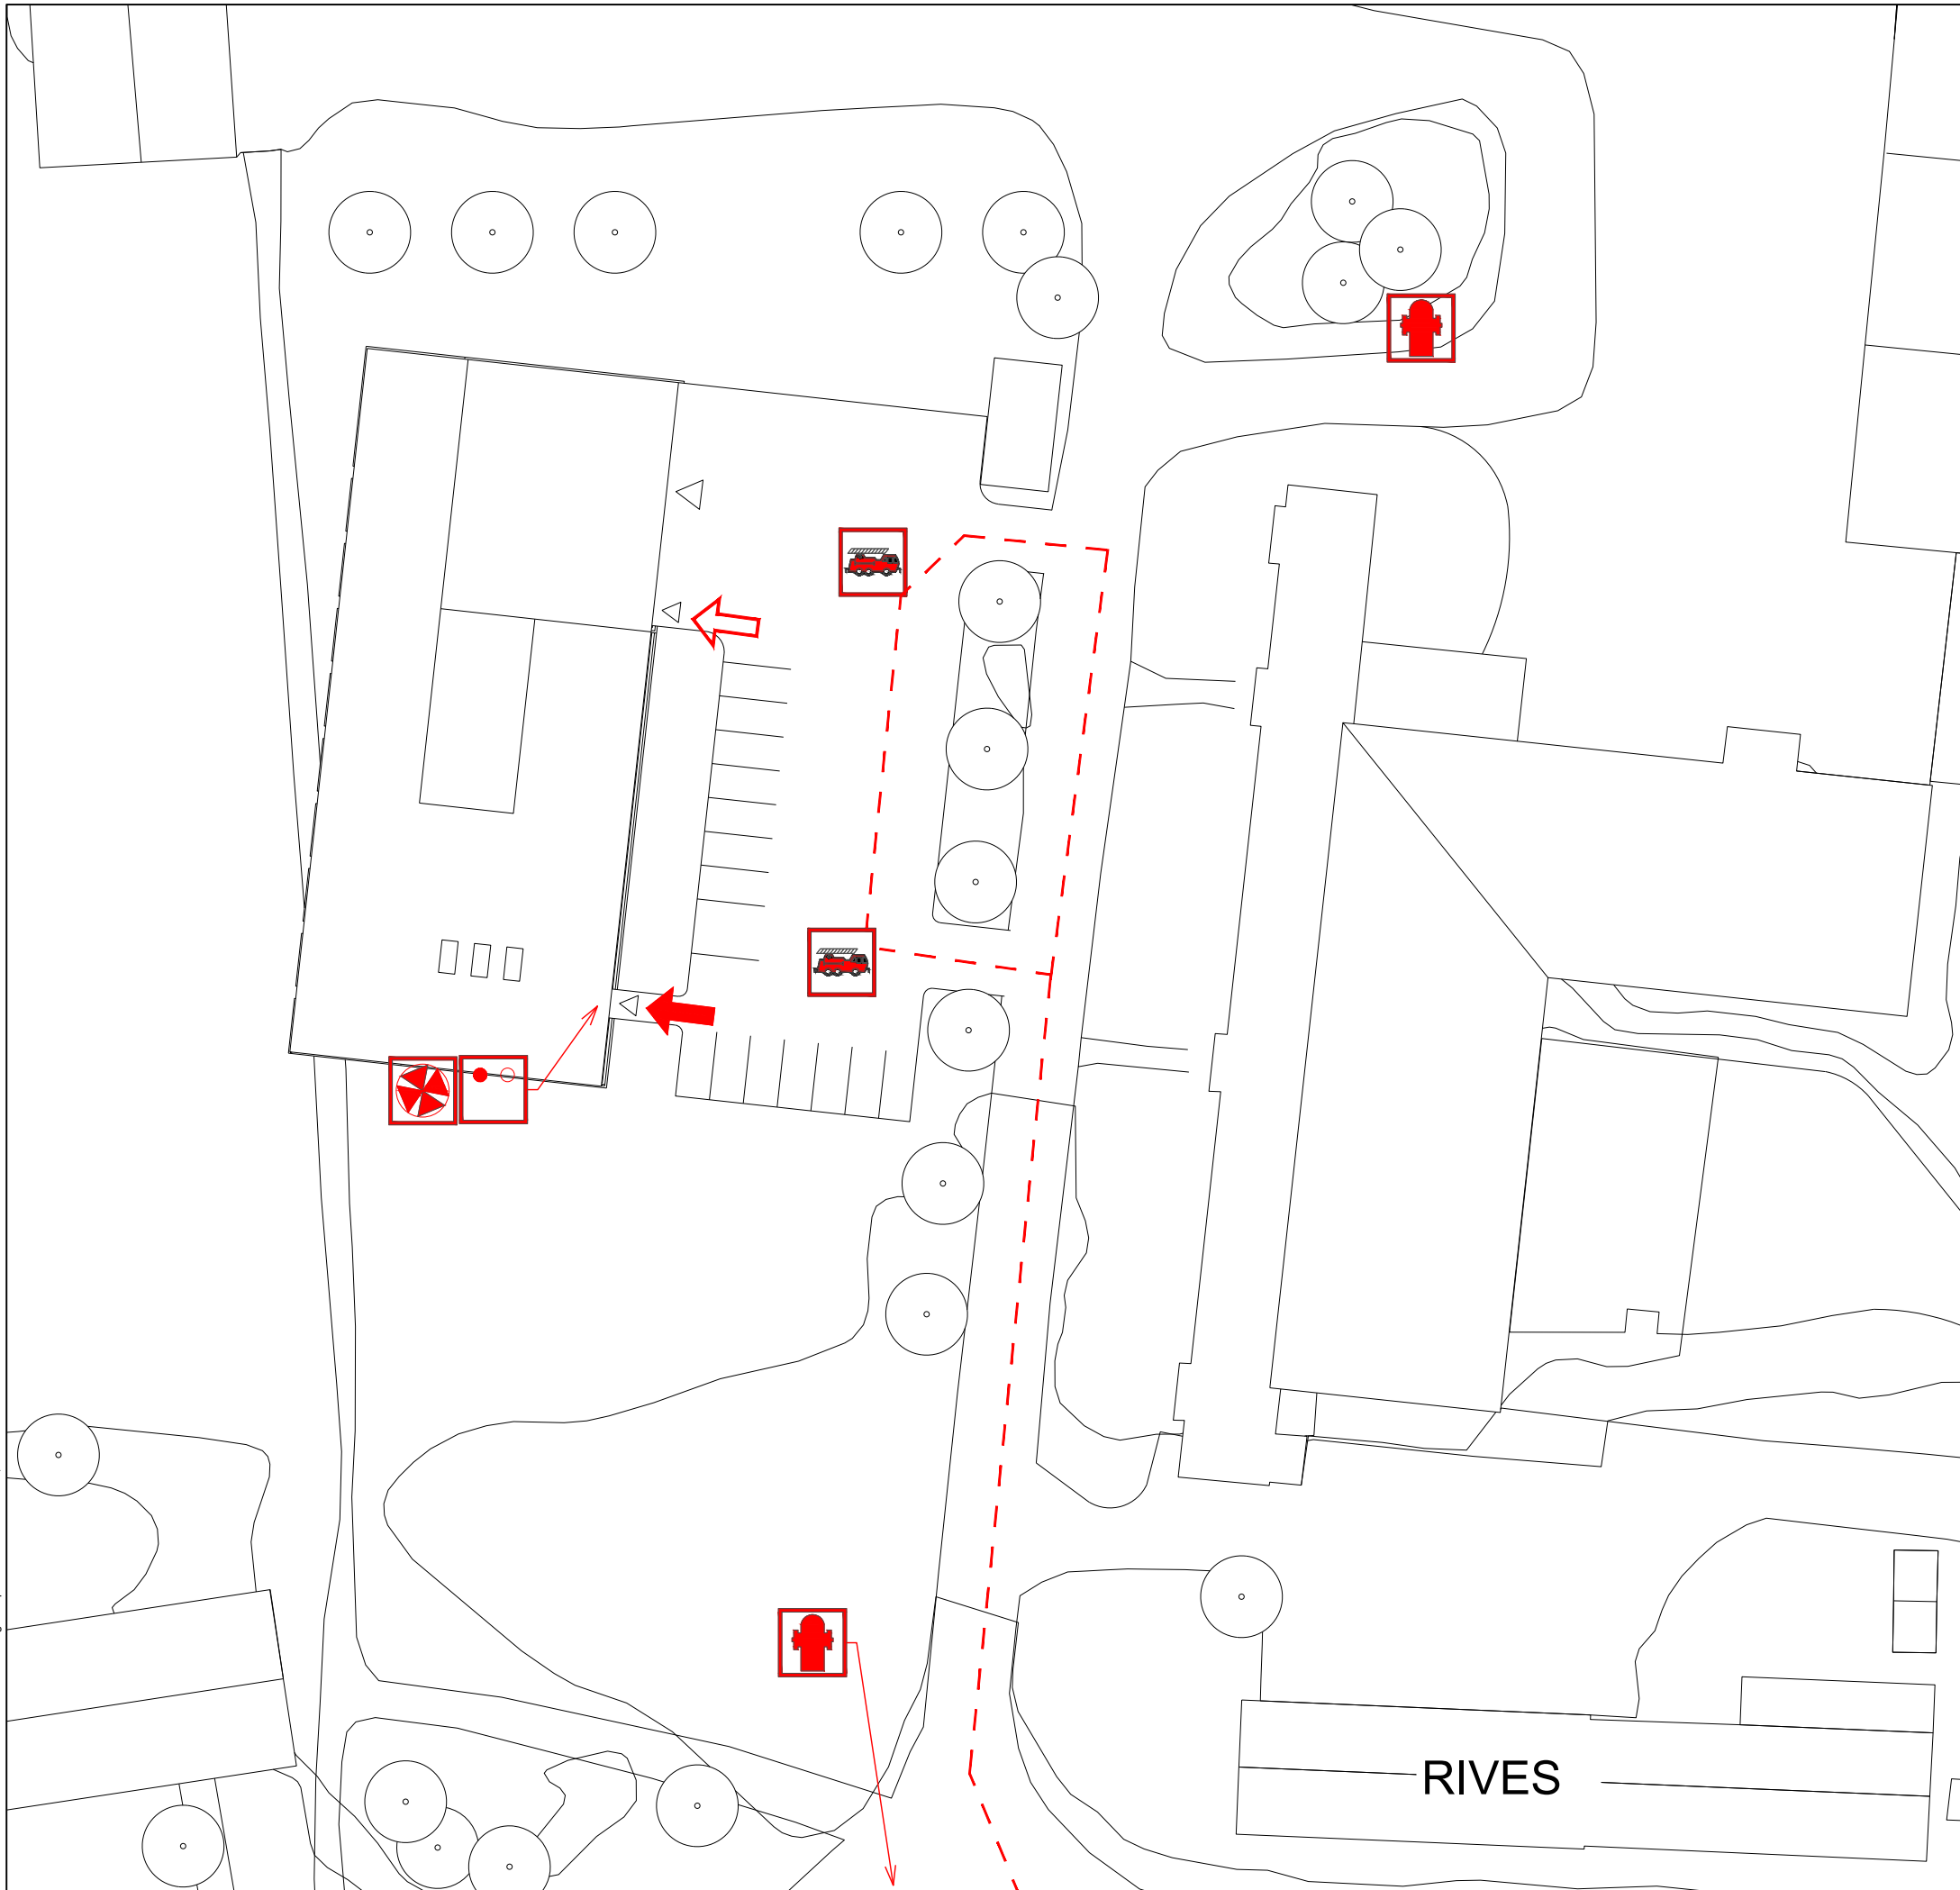

Symboler:



Brannhydrant



Betjeningspanel brannalarm



Oppstillingsplass brannbil



Betjeningspanel ventilasjon



Hovedangrepsvei



Angrepsvei



Kjørbar adkomst

Informasjon:

Risikoklasse: 2

Brannklasse: 1

Annet:

Tegningen er å anse som konsepttegning og skal leses sammen med brannstrategidokumentet. Den har ikke status som byggetegning.

Branntekniske installasjoner:

Heldekkende brannalarm, kat. 2 m/direkte varsling til leirvakt og brannvesen.

iht sikkerhetsloven §11 og §12
 jf offentliglovs §13

E	01	Vedlegg til detaljprosjekt	2018.02.02	EISPE	JTL			
Fase	Rev.nr	Beskrivelse	Dato	Sign.	Kontroll			
 FORSVARSBYGG								
Prosjekterende:								
Norconsult 								
Tegningen gjelder: Jørstadmoen leir Kontor og testløb Branntegning Situasjonsplan Vedlegg til brannkonsept F-001			Målestokk 1:500 (A3)					
			Prosjektnummer 100024					
			Dato 2018.02.02	Godkjent JANYL				
			Sign. EISPE	Kontroll JTL				
			Tegningsnummer: 0501010115 F 700 10 01 E 01					
Gradering	Inventarkode	Etasje	Fag	Systemkode	Tegn.type	Løpenr	Fase	Rev.nr