


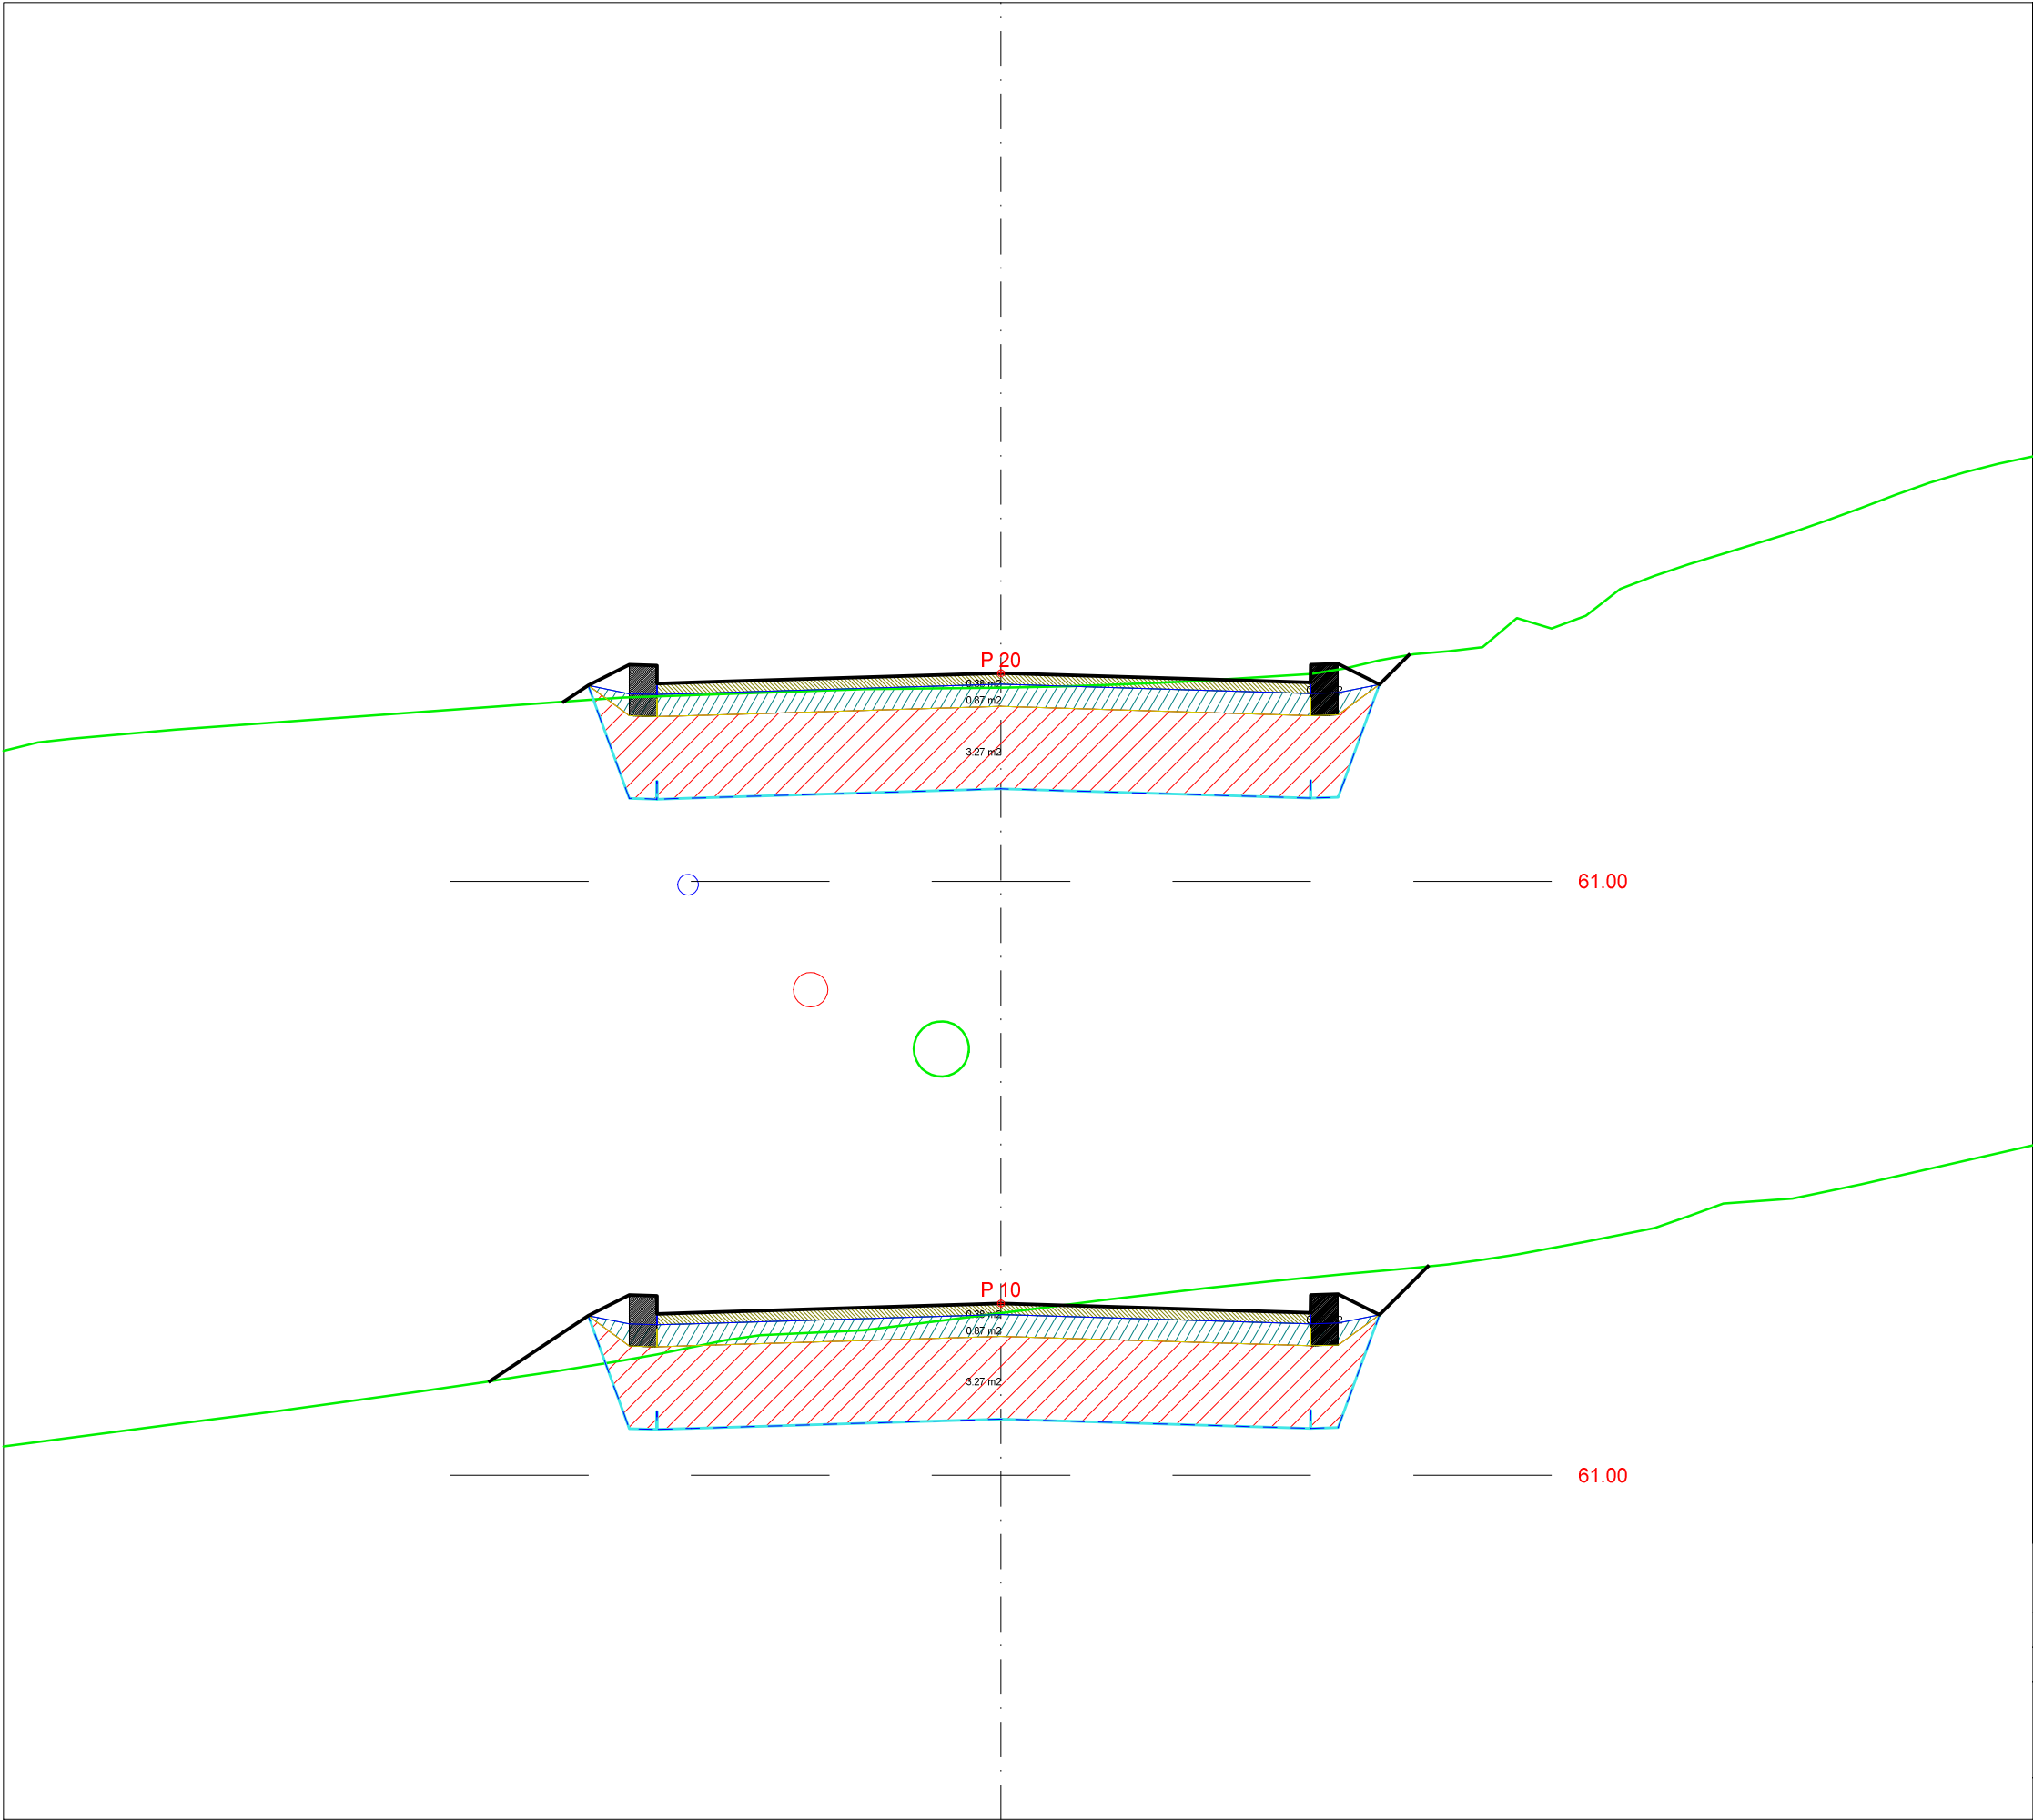


LAGTYPER		
	Teo.Gmi	0: Overflate
	Teo.Gmi	1: Trau
	Teo.Gmi	50: Slitelag
	Teo.Gmi	60: Bærelag 1
	Teo.Gmi	70: Forsterkningslag 1
	Fys.Gmi	1: Punktsky høyder
	Av.snitt	0: Snitt fra 3D modell
	Av.snitt	40001: Diverse
	Av.snitt	40050: Bygninger
	Av.snitt	40451: Overvann
	Av.snitt	40452: Spillvann
%%%%%%%%		

MASSETYPER		
Masserapport for: Senterlinje_Schnitlers_veg.sfi		
Standard: Ingen		
	11: Veidekke	
	Profil	Rå mengde
	10.000	0.380 m2
	20.000	0.380 m2
	13: Bærelag	
	Profil	Rå mengde
	10.000	0.872 m2
	20.000	0.872 m2
	15: Forsterkningslag	
	Profil	Rå mengde
	10.000	3.272 m2
	20.000	3.272 m2
	100: Kantstein	
	Profil	Rå mengde
	10.000	0.148 m2
	20.000	0.148 m2

Med forbehold om feil i overgang mellom planlagt rehabilitert gate og eksisterende terreng (ikke entydig ift konstruksjoner som støttemurer- og betongvegger m.m.) Dette angår følgende profiler: 30-50 og profil 230.

TRONDHEIM KOMMUNE				
Dato: 25.07.2017	Konstr./tegnet MB	Godkjent	Målestokk 1:50	
Anbudstegning				
Oppgradering Schnitlers vei Tverrprofiler				Erstatning for: Erstattet av: U013
Henvisning:		Beregning:		

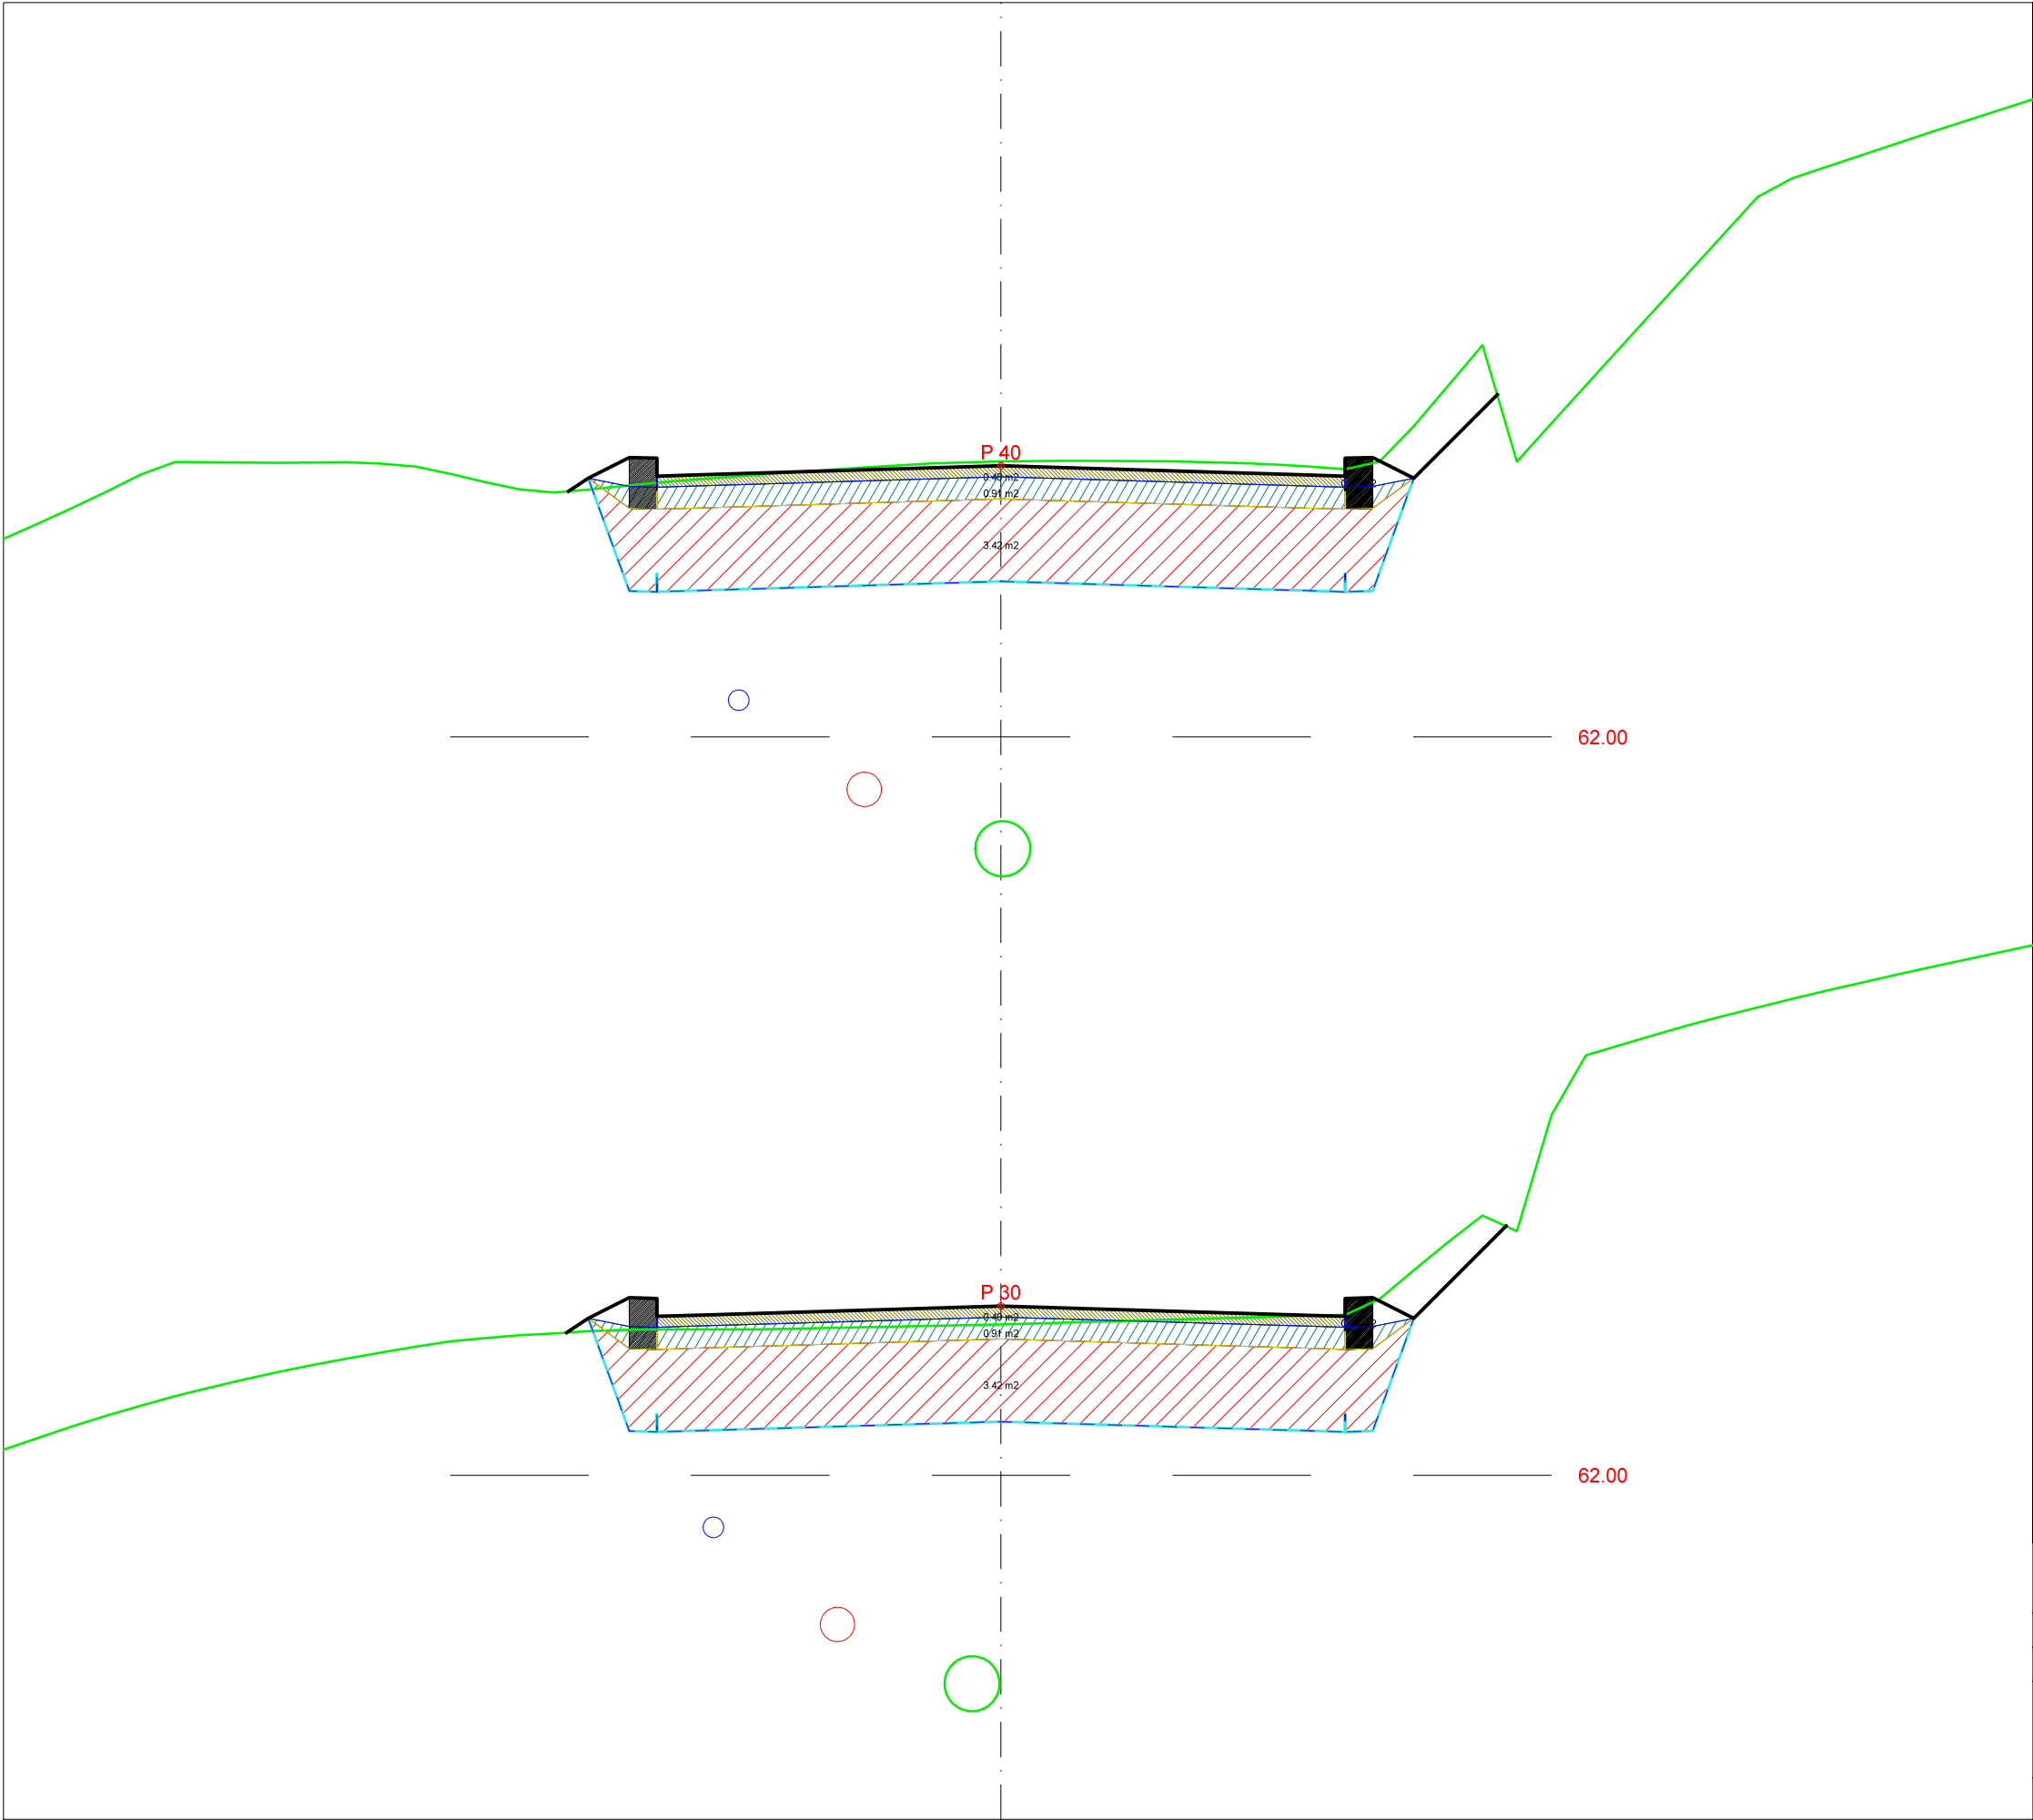


LAGTYPER		
	Teo.Gmi	0: Overflate
	Teo.Gmi	1: Trau
	Teo.Gmi	50: Slitelag
	Teo.Gmi	60: Bærelag 1
	Teo.Gmi	70: Forsterkningslag 1
	Fys.Gmi	1: Punktsky_høyder
	Av.snitt	0: Snitt fra 3D modell
	Av.snitt	40001: Diverse
	Av.snitt	40050: Bygninger
	Av.snitt	40451: Overvann
	Av.snitt	40452: Spillvann

MASSETYPER		
Masserapport for: Senterlinje_Schnitlers_veg.sfi		
Standard: Ingen		
	11: Veidekke	
	Profil	Rå mengde
	30.000	0.400 m2
	40.000	0.400 m2
	13: Bærelag	
	Profil	Rå mengde
	30.000	0.912 m2
	40.000	0.912 m2
	15: Forsterkningslag	
	Profil	Rå mengde
	30.000	3.422 m2
	40.000	3.422 m2
	100: Kantstein	
	Profil	Rå mengde
	30.000	0.148 m2
	40.000	0.148 m2

Med forbehold om feil i overgang mellom planlagt rehabilitert gate og eksisterende terreng (ikke entydig ift konstruksjoner som støttemurer- og betongvegger m.m.) Dette angår følgende profiler: 30-50 og profil 230.

					
TRONDHEIM KOMMUNE					
dato 25.07.2017		Konstr./tegnet MB	Godkjent	Målestokk	
Anbudstegning			1:50		
Oppgradering Schnitlers vei Tverrprofiler				Erstatning for:	Erstattet av:
				U013	
Henvisning:		Beregning:			

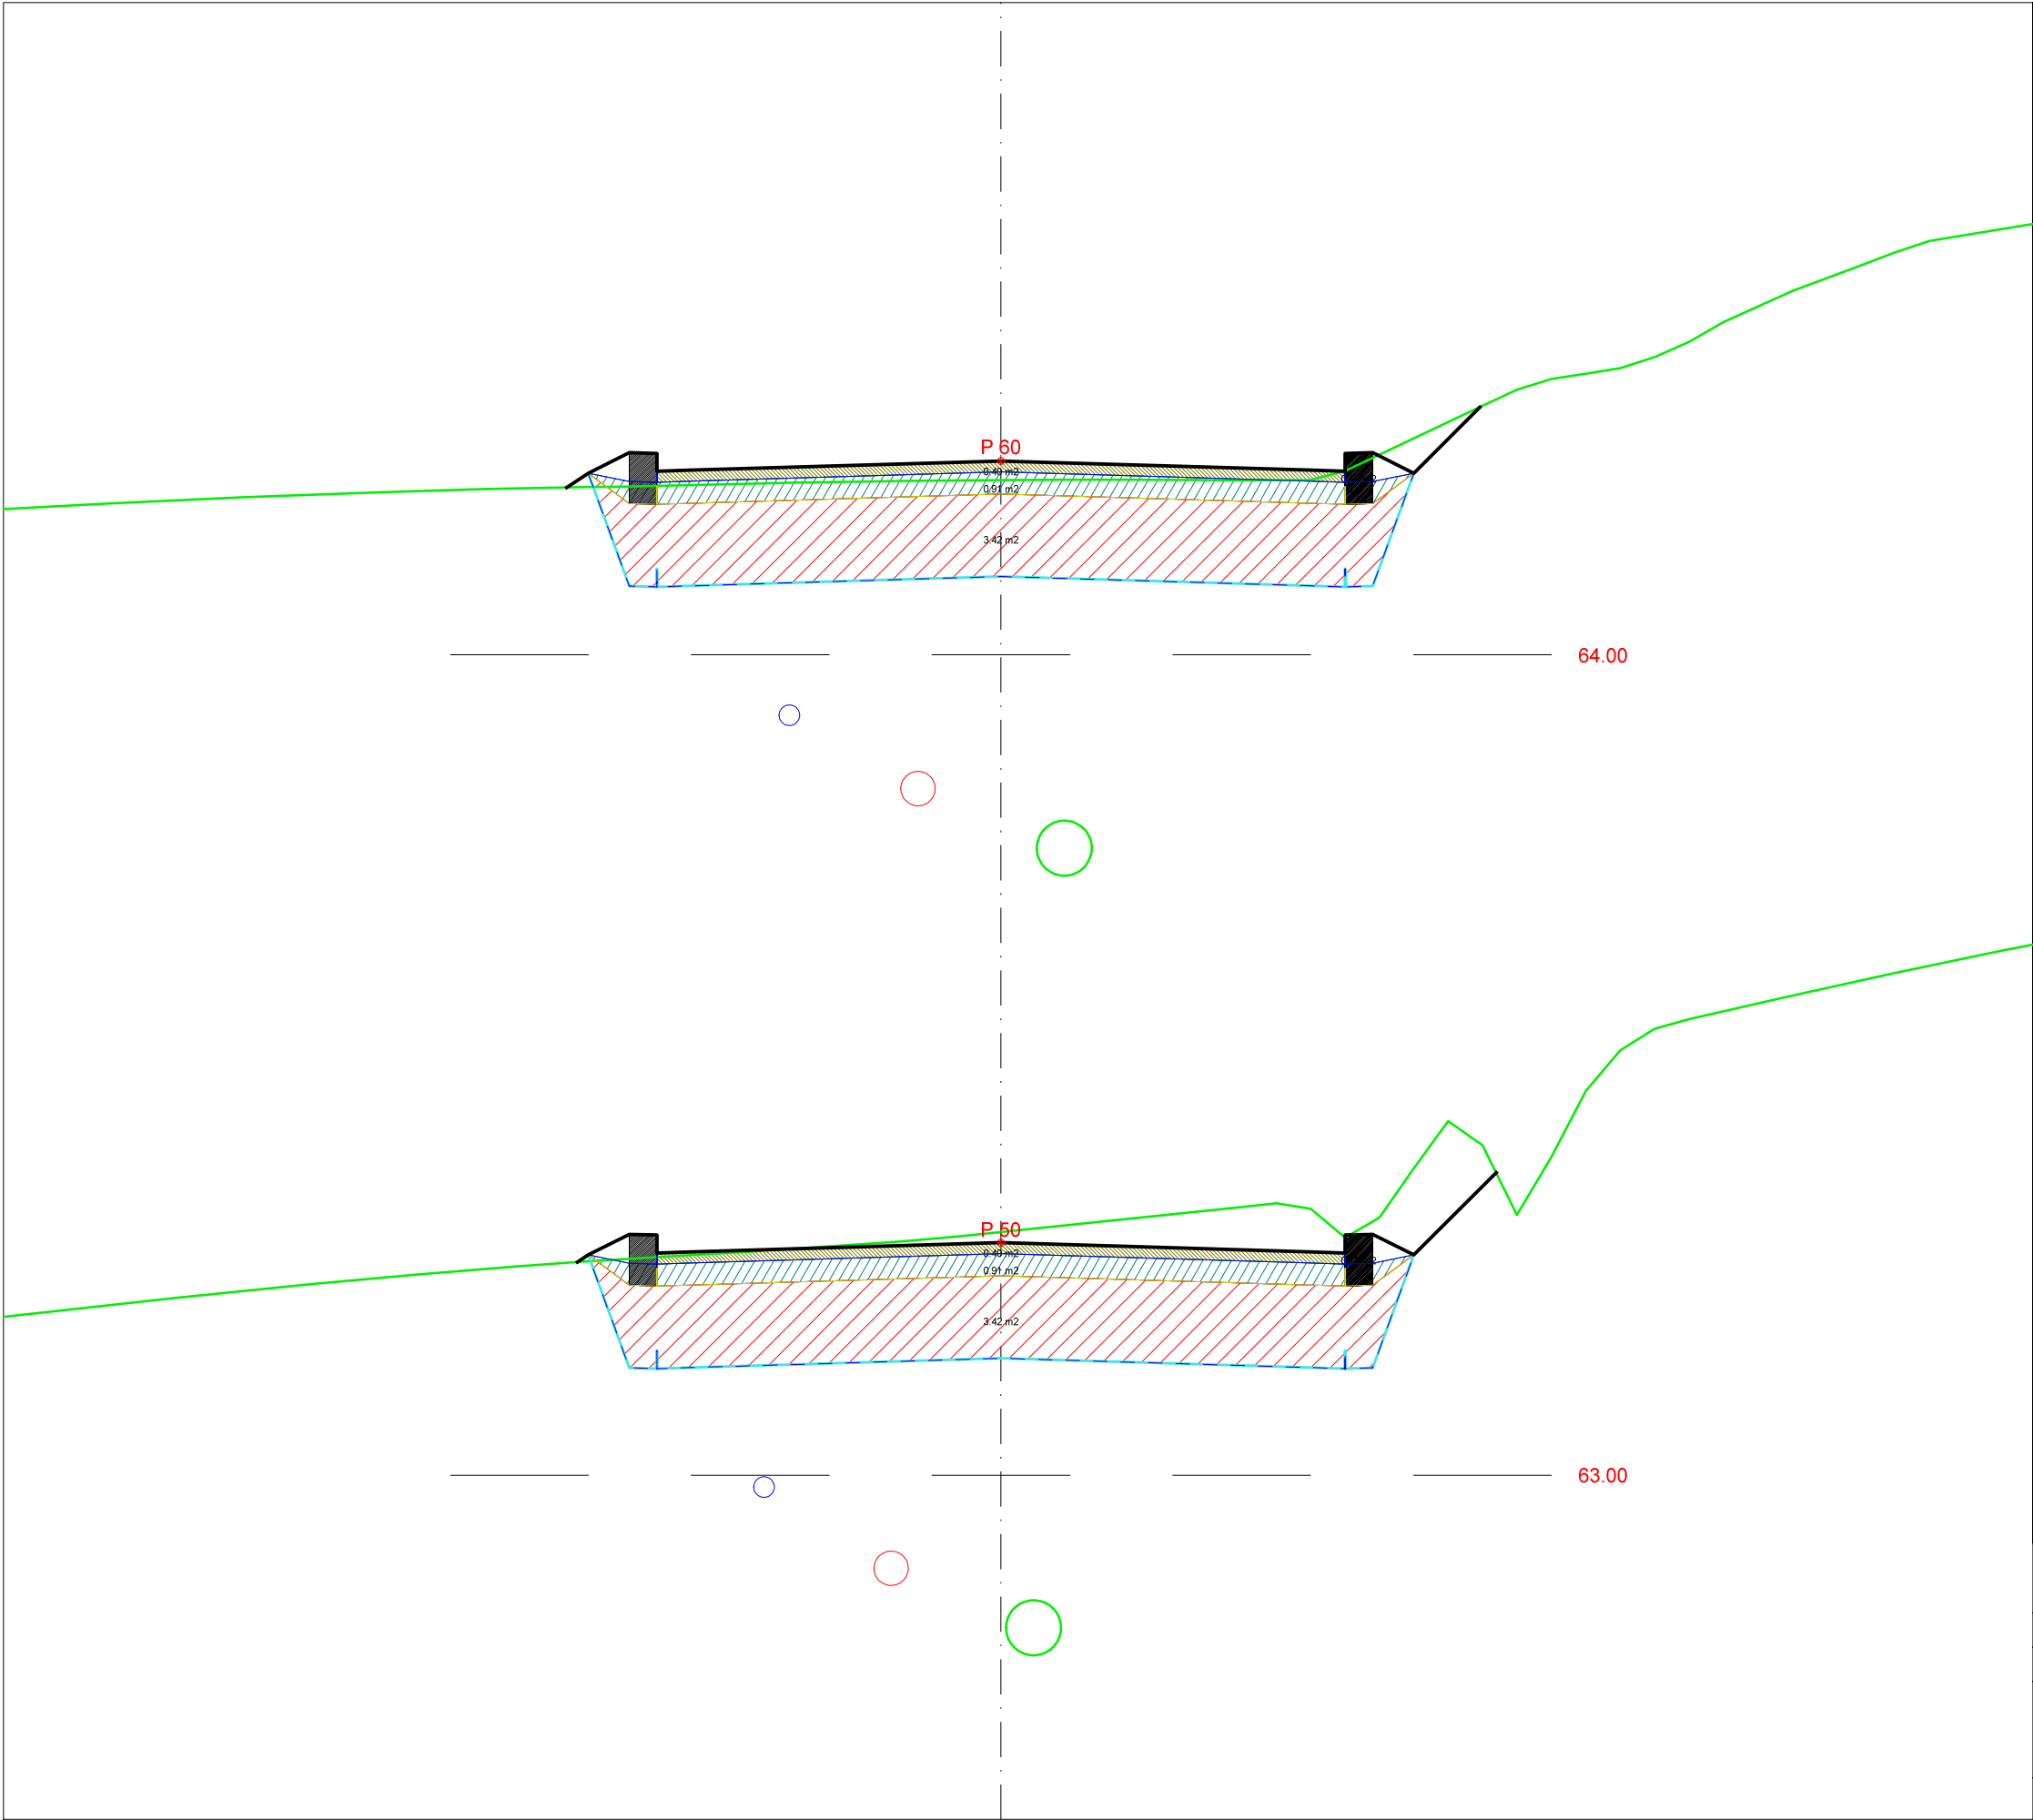

- LAGTYPER**
- Teo.Gmi 0: Overflate
 - Teo.Gmi 1: Trau
 - Teo.Gmi 50: Slitelag
 - Teo.Gmi 60: Bærelag 1
 - Teo.Gmi 70: Forsterkningslag 1
 - Fys.Gmi 1: Punktsky høyder
 - Av.snitt 0: Snitt fra 3D modell
 - Av.snitt 40001: Diverse
 - Av.snitt 40050: Bygninger
 - Av.snitt 40451: Overvann
 - Av.snitt 40452: Spillvann

MASSETYPER


Masserapport for: Senterlinje_Schnitlers_veg.sfi
Standard: Ingen

11: Veidekke	Profil	Rå mengde
	50.000	0.400 m2
	60.000	0.400 m2
13: Bærelag	Profil	Rå mengde
	50.000	0.912 m2
	60.000	0.912 m2
15: Forsterkningslag	Profil	Rå mengde
	50.000	3.422 m2
	60.000	3.422 m2
100: Kantstein	Profil	Rå mengde
	50.000	0.148 m2
	60.000	0.148 m2

Med forbehold om feil i overgang mellom planlagt rehabilitert gate og eksisterende terreng (ikke entydig ift konstruksjoner som støttemurer- og betongvegger m.m.) Dette angår følgende profiler: 30-50 og profil 230.

 TRONDHEIM KOMMUNE

Dato: 25.07.2017	Konstr./tegnet MB	Godkjent	Målestokk 1:50	
Anbudstegning				
Oppgradering Schnitlers vei Tverrprofiler				Erstatning for: Erstattet av: U013
Henvisning:		Beregning:		

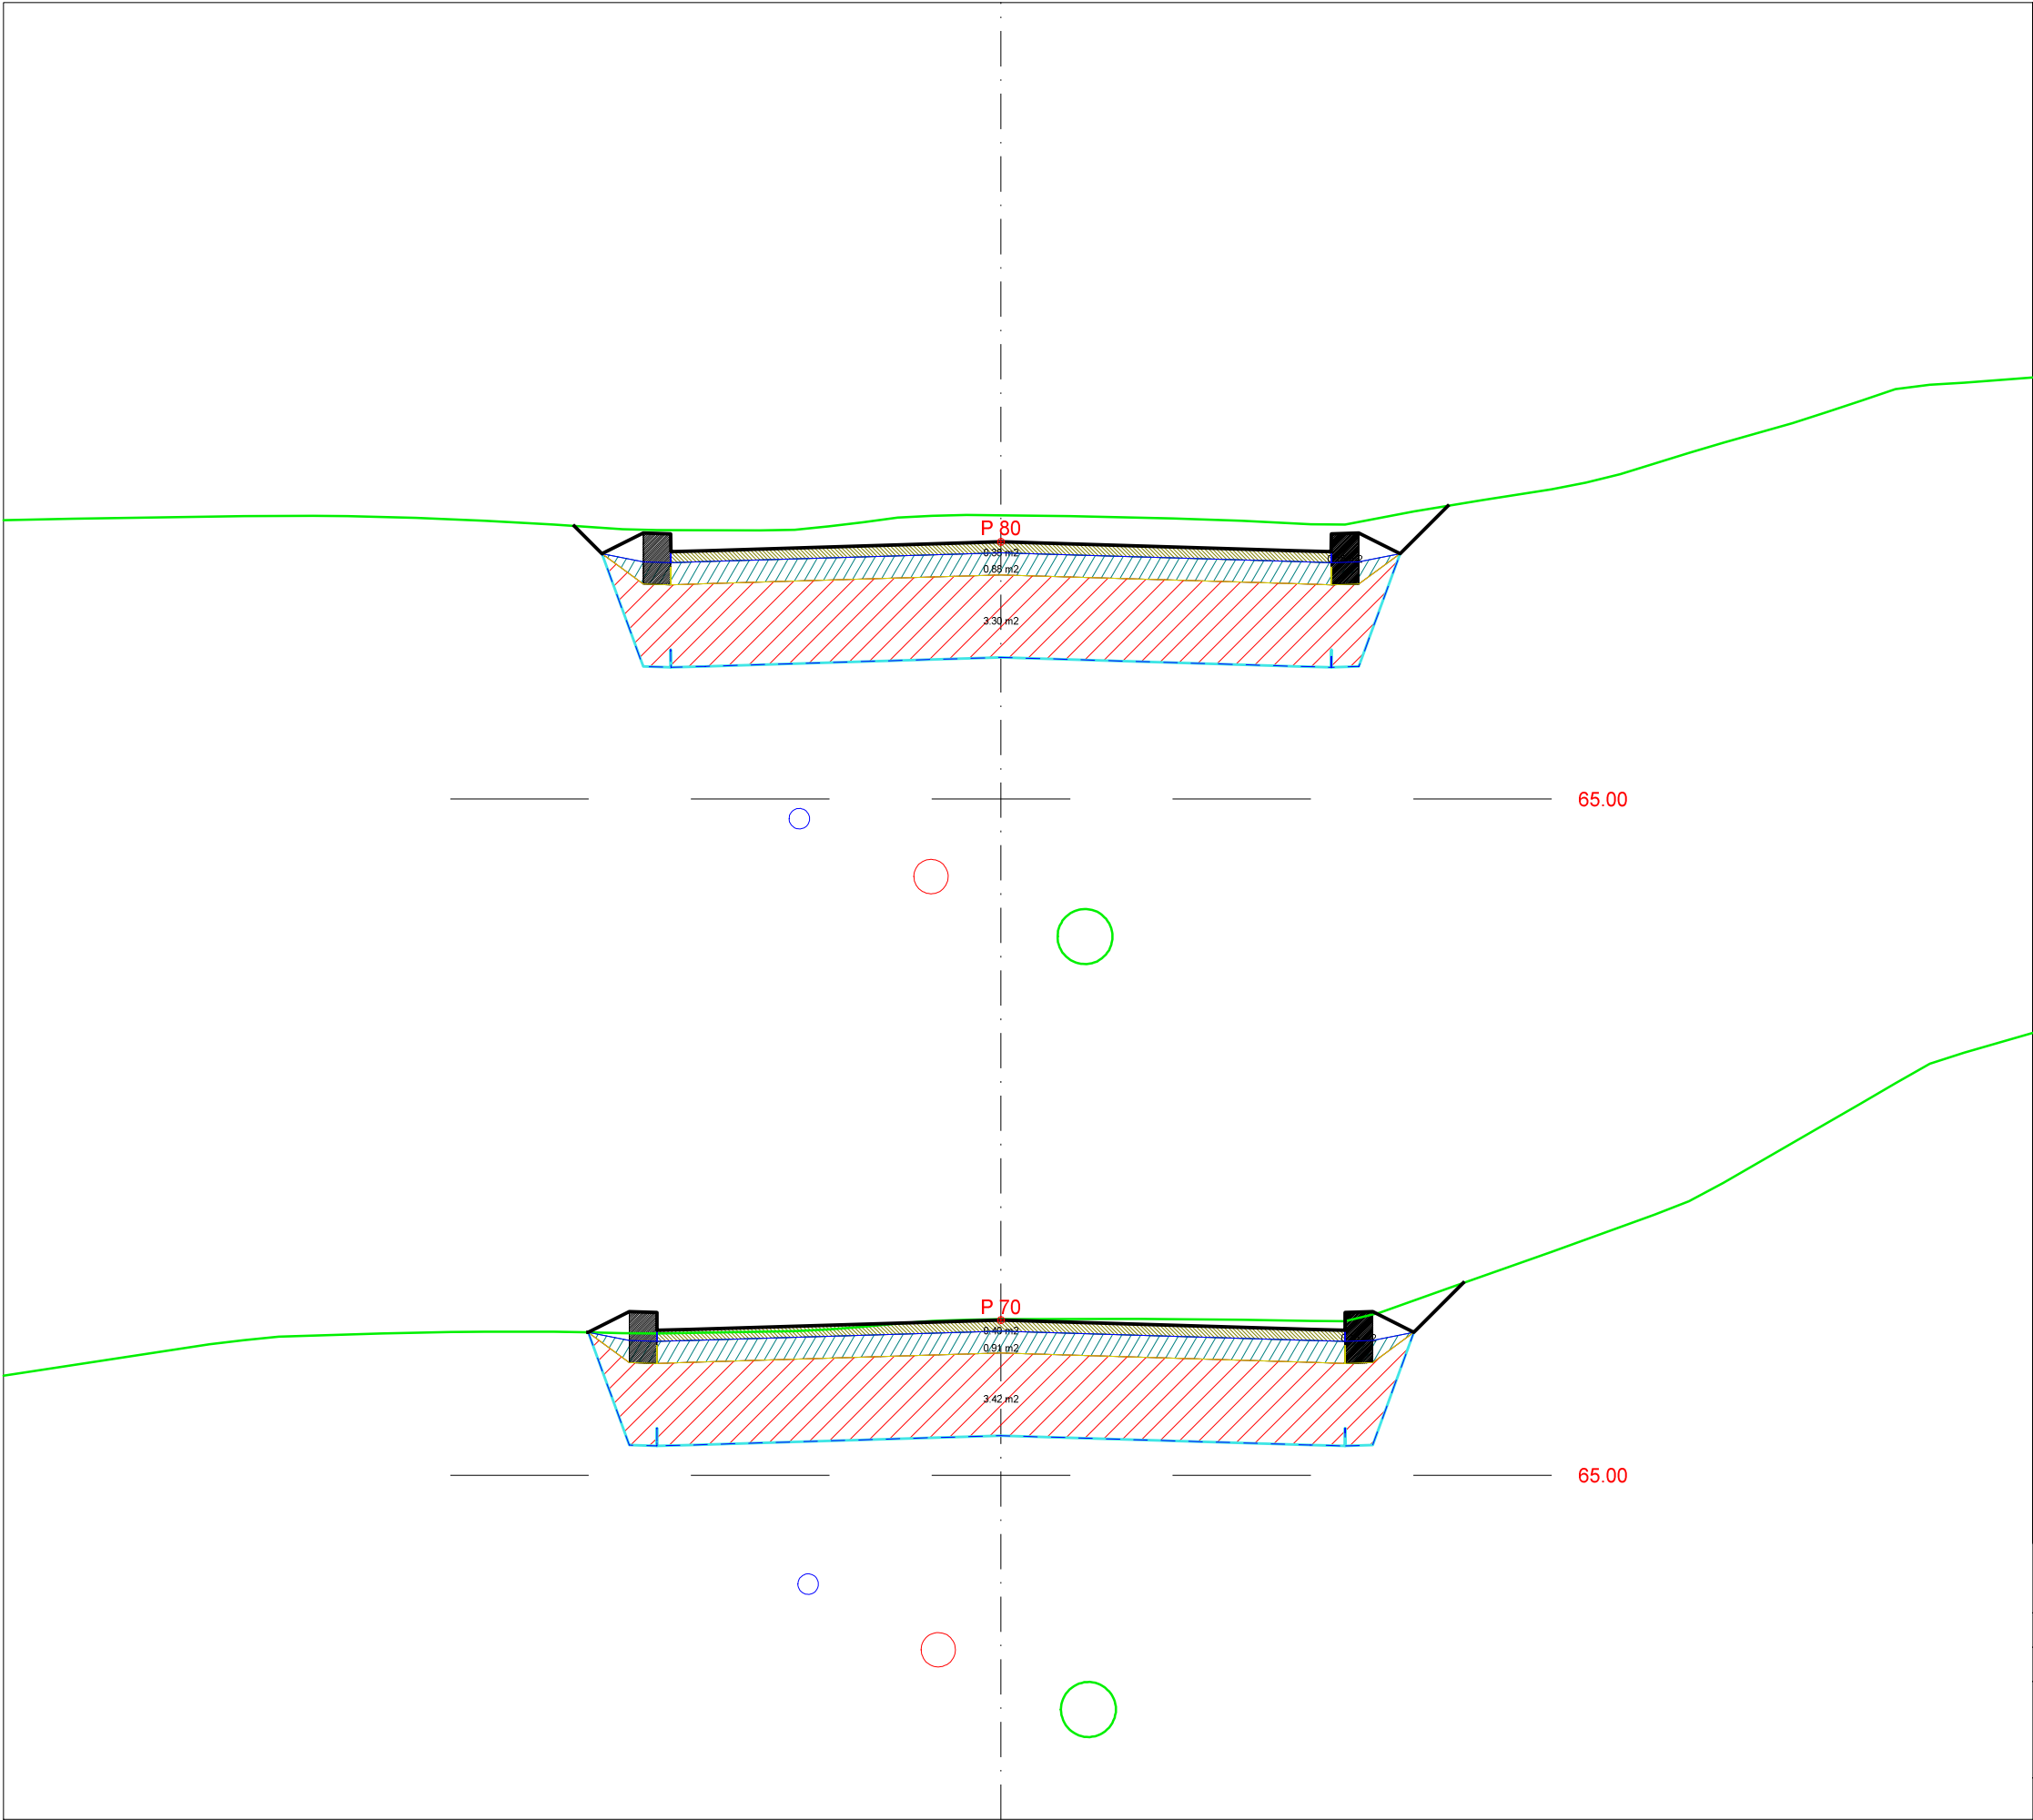


LAGTYPER		
	Teo.Gmi	0: Overflate
	Teo.Gmi	1: Trau
	Teo.Gmi	50: Slitelag
	Teo.Gmi	60: Bærelag 1
	Teo.Gmi	70: Forsterkningslag 1
	Fys.Gmi	1: Punktsky høyder
	Av.snitt	0: Snitt fra 3D modell
	Av.snitt	40001: Diverse
	Av.snitt	40050: Bygninger
	Av.snitt	40451: Overvann
	Av.snitt	40452: Spillvann
%%%		

MASSETYPER		
Masserapport for: Senterlinje_Schnitlers_veg.sfi		
Standard: Ingen		
	11: Veidekke	
	Profil	Rå mengde
	70.000	0.400 m2
	80.000	0.384 m2
	13: Bærelag	
	Profil	Rå mengde
	70.000	0.912 m2
	80.000	0.880 m2
	15: Forsterkningslag	
	Profil	Rå mengde
	70.000	3.422 m2
	80.000	3.302 m2
	100: Kantstein	
	Profil	Rå mengde
	70.000	0.148 m2
	80.000	0.148 m2

Med forbehold om feil i overgang mellom planlagt rehabilitert gate og eksisterende terreng (ikke entydig ift konstruksjoner som støttemurer- og betongvegger m.m.) Dette angår følgende profiler: 30-50 og profil 230.

TRONDHEIM KOMMUNE				
Dato: 25.07.2017	Konstr./tegnet MB	Godkjent	Målestokk 1:50	
Anbudstegning				
Oppgradering Schnitlers vei Tverrprofiler				Erstattet av: U013
Henvisning:		Beregning:		

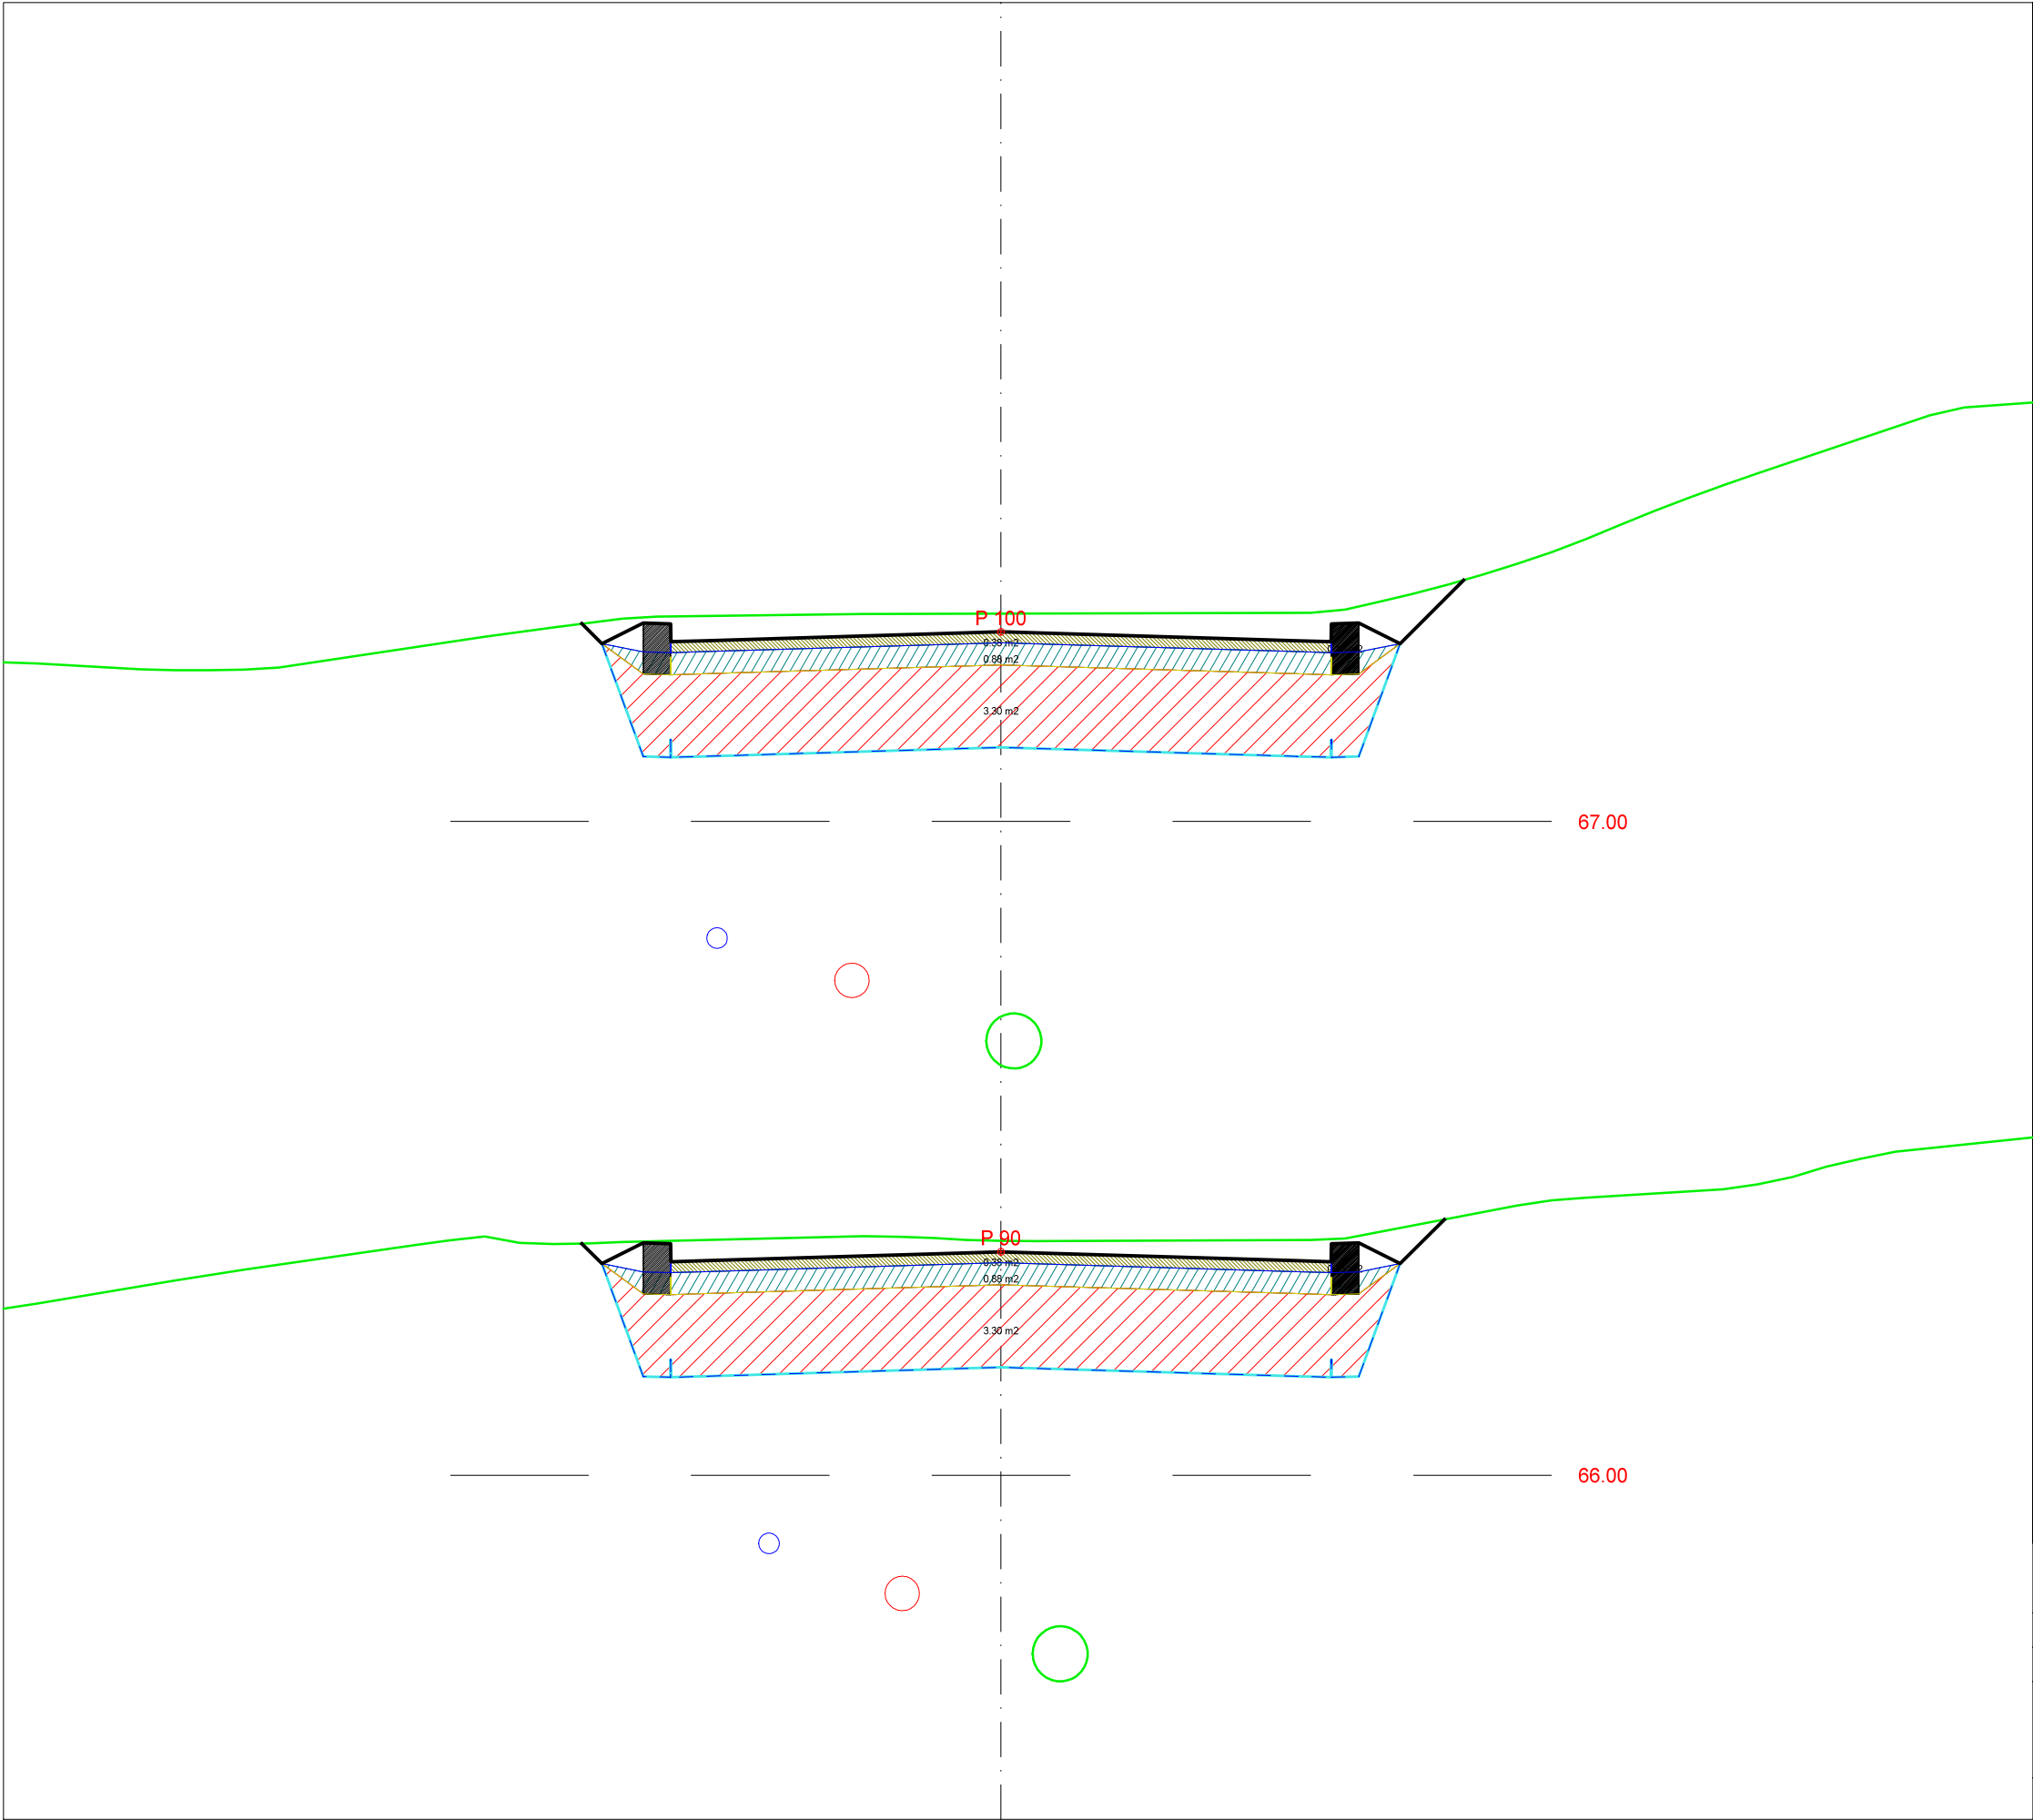


LAGTYPER		
	Teo.Gmi	0: Overflate
	Teo.Gmi	1: Trau
	Teo.Gmi	50: Slitelag
	Teo.Gmi	60: Bærelag 1
	Teo.Gmi	70: Forsterkningslag 1
	Fys.Gmi	1: Punktsky høyder
	Av.snitt	0: Snitt fra 3D modell
	Av.snitt	40001: Diverse
	Av.snitt	40050: Bygninger
	Av.snitt	40451: Overvann
	Av.snitt	40452: Spillvann
%%%%%		

MASSETYPER		
Masserapport for: Senterlinje_Schnitlers_veg.sfi		
Standard: Ingen		
	11: Veidekke	
	Profil	Rå mengde
	90.000	0.384 m2
	100.000	0.384 m2
	13: Bærelag	
	Profil	Rå mengde
	90.000	0.880 m2
	100.000	0.880 m2
	15: Forsterkningslag	
	Profil	Rå mengde
	90.000	3.302 m2
	100.000	3.302 m2
	100: Kantstein	
	Profil	Rå mengde
	90.000	0.148 m2
	100.000	0.148 m2

Med forbehold om feil i overgang mellom planlagt rehabilitert gate og eksisterende terreng (ikke entydig ift konstruksjoner som støttemurer- og betongvegger m.m.) Dette angår følgende profiler: 30-50 og profil 230.

				
TRONDHEIM KOMMUNE				
Dato	Konstr./tegnet	Godkjent	Målestokk	
25.07.2017	MB		1:50	
Anbudstegning			Erstatning for:	Erstattet av:
Oppgradering Schnitlers vei				
Tverrprofiler				
U013				
Henvisning:		Beregning:		

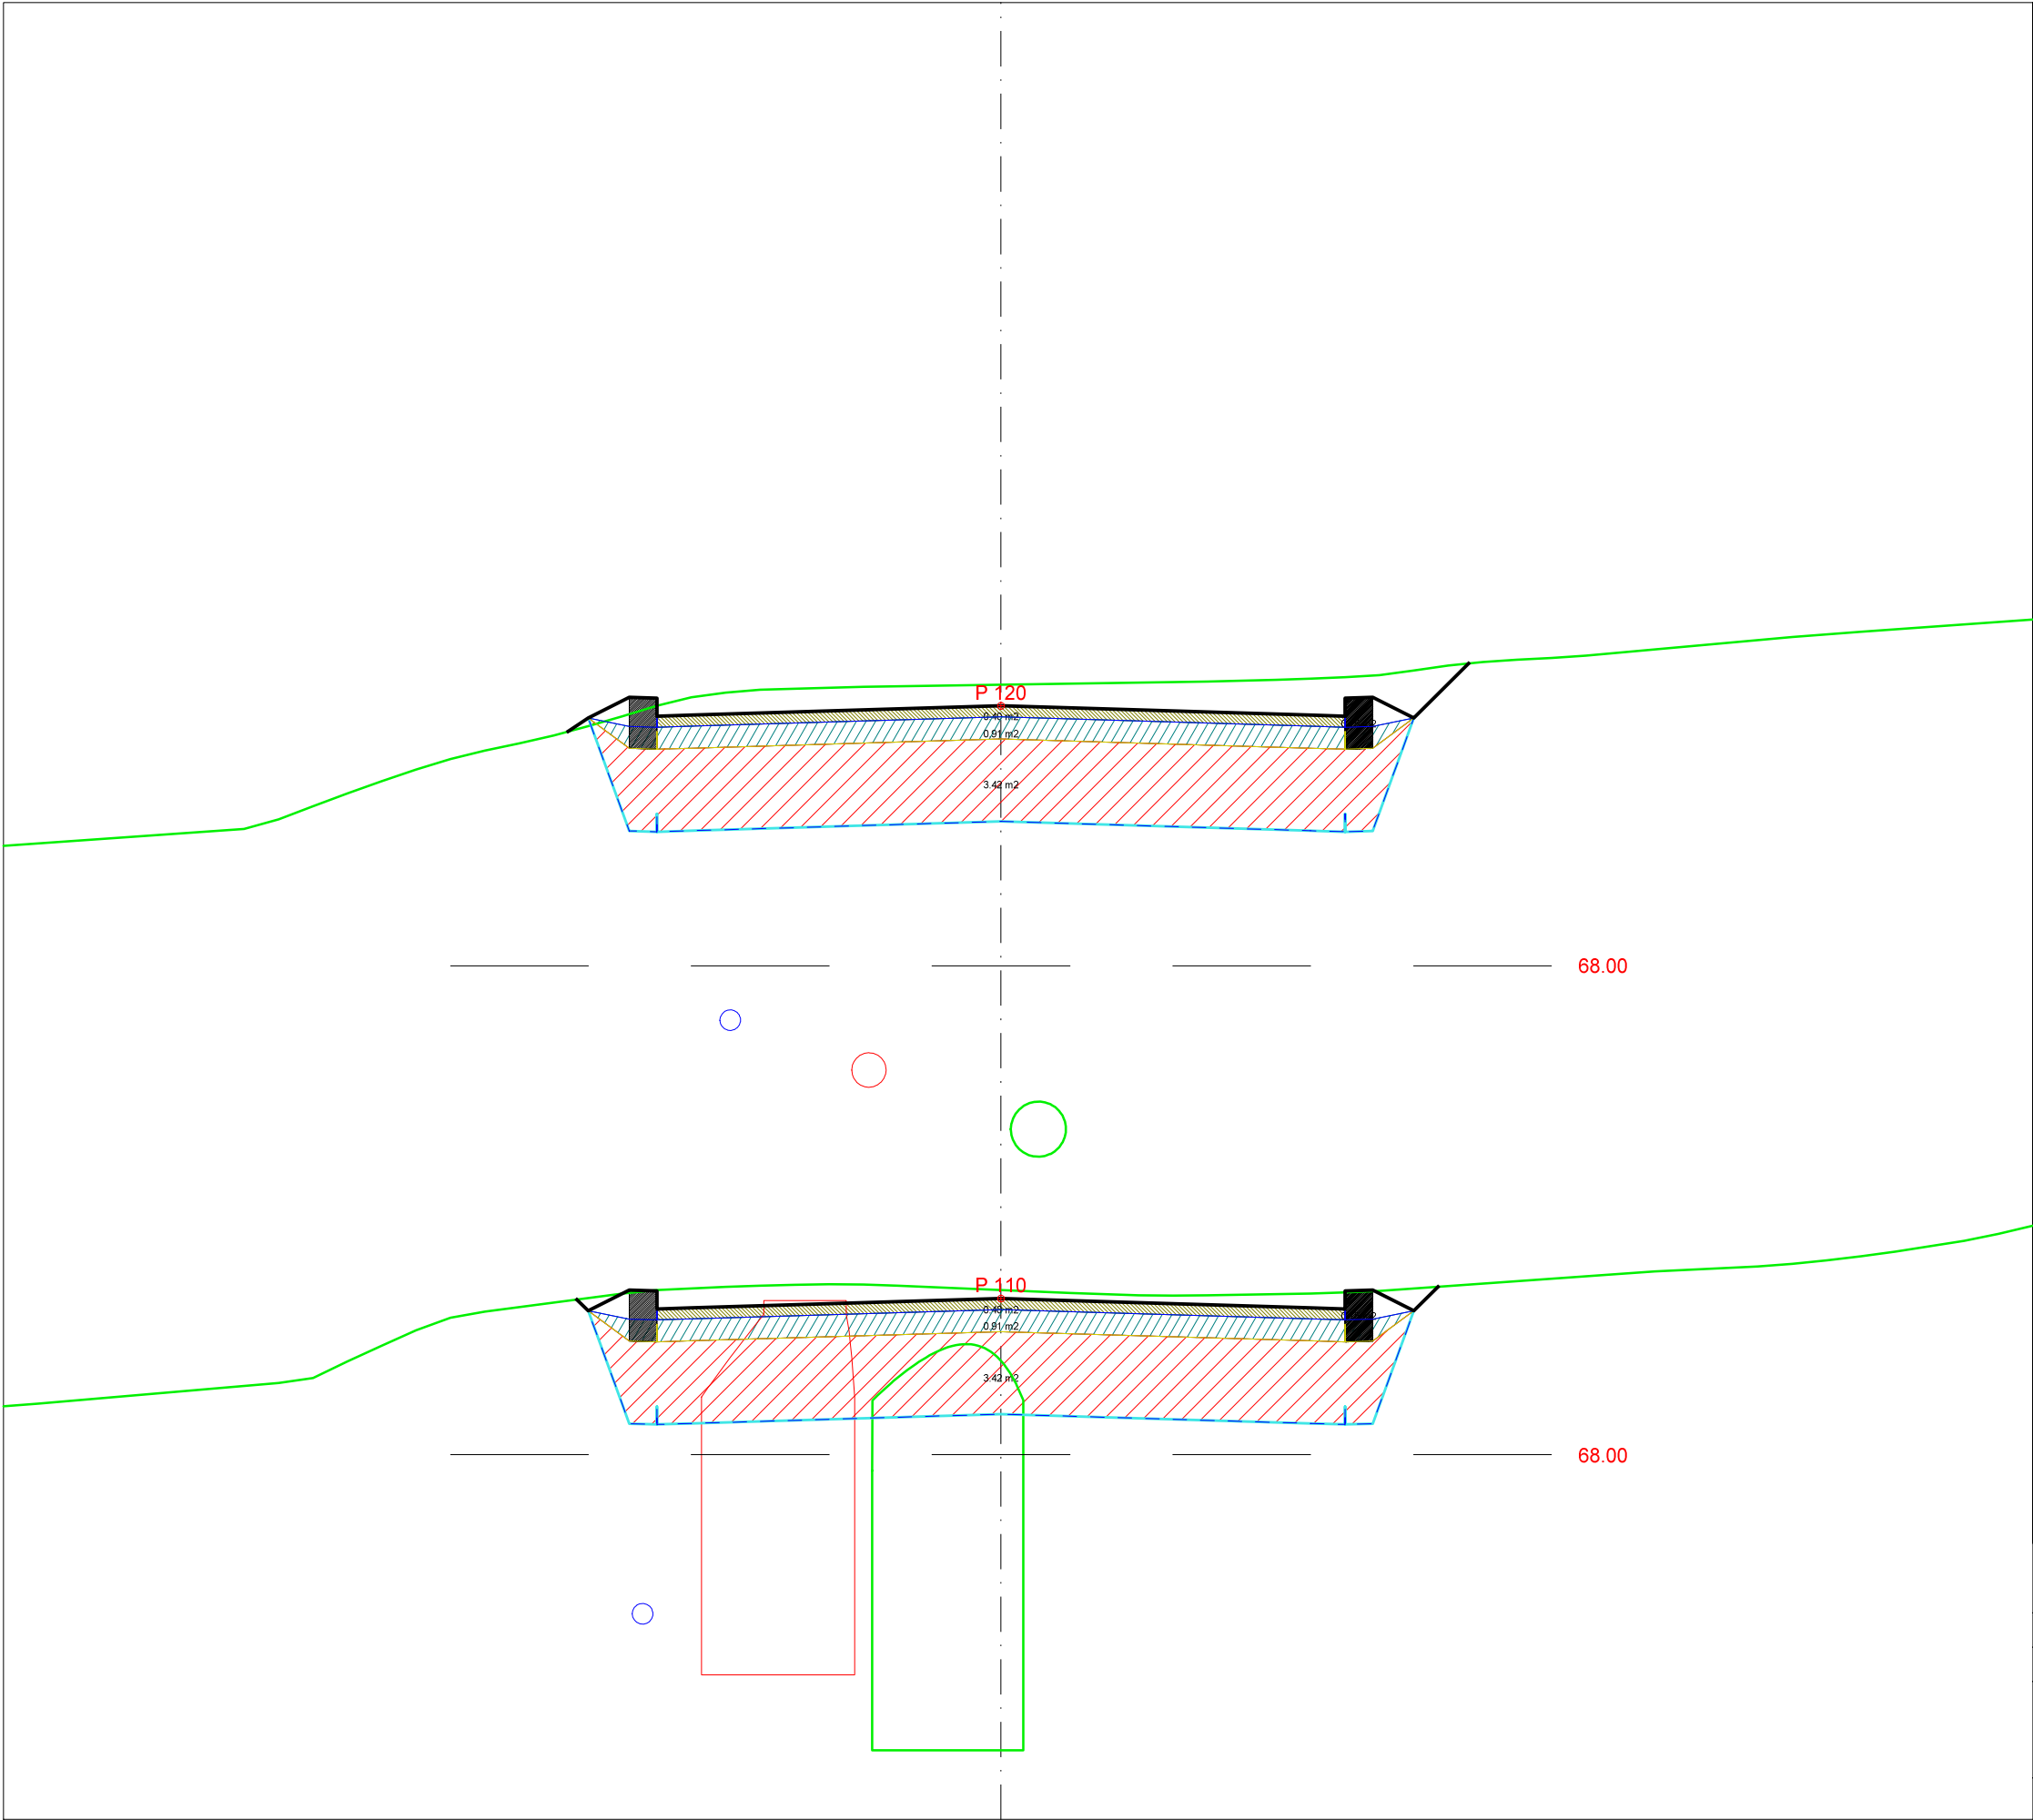


LAGTYPER		
	Teo.Gmi	0: Overflate
	Teo.Gmi	1: Trau
	Teo.Gmi	50: Slitelag
	Teo.Gmi	60: Bærelag 1
	Teo.Gmi	70: Forsterkningslag 1
	Fys.Gmi	1: Punktsky høyder
	Av.snitt	0: Snitt fra 3D modell
	Av.snitt 40001:	Diverse
	Av.snitt 40050:	Bygninger
	Av.snitt 40451:	Overvann
	Av.snitt 40452:	Spillvann
%%%%%		

MASSETYPER		
Masserapport for: Senterlinje_Schnitlers_veg.sfi		
Standard: Ingen		
	11: Veidekke	
	Profil	Rå mengde
	110.000	0.400 m2
	120.000	0.400 m2
	13: Bærelag	
	Profil	Rå mengde
	110.000	0.912 m2
	120.000	0.912 m2
	15: Forsterkningslag	
	Profil	Rå mengde
	110.000	3.422 m2
	120.000	3.422 m2
	100: Kantstein	
	Profil	Rå mengde
	110.000	0.148 m2
	120.000	0.148 m2

Med forbehold om feil i overgang mellom planlagt rehabilitert gate og eksisterende terreng (ikke entydig ift konstruksjoner som støttemurer- og betongvegger m.m.) Dette angår følgende profiler: 30-50 og profil 230.

TRONDHEIM KOMMUNE				
Dato	Konstr./tegnet	Godkjent	Målestokk	
25.07.2017	MB		1:50	
Anbudstegning				
Oppgradering Schnitlers vei				Erstatning for:
Tverrprofiler				Erstattet av:
				U013
Henvisning:		Beregning:		

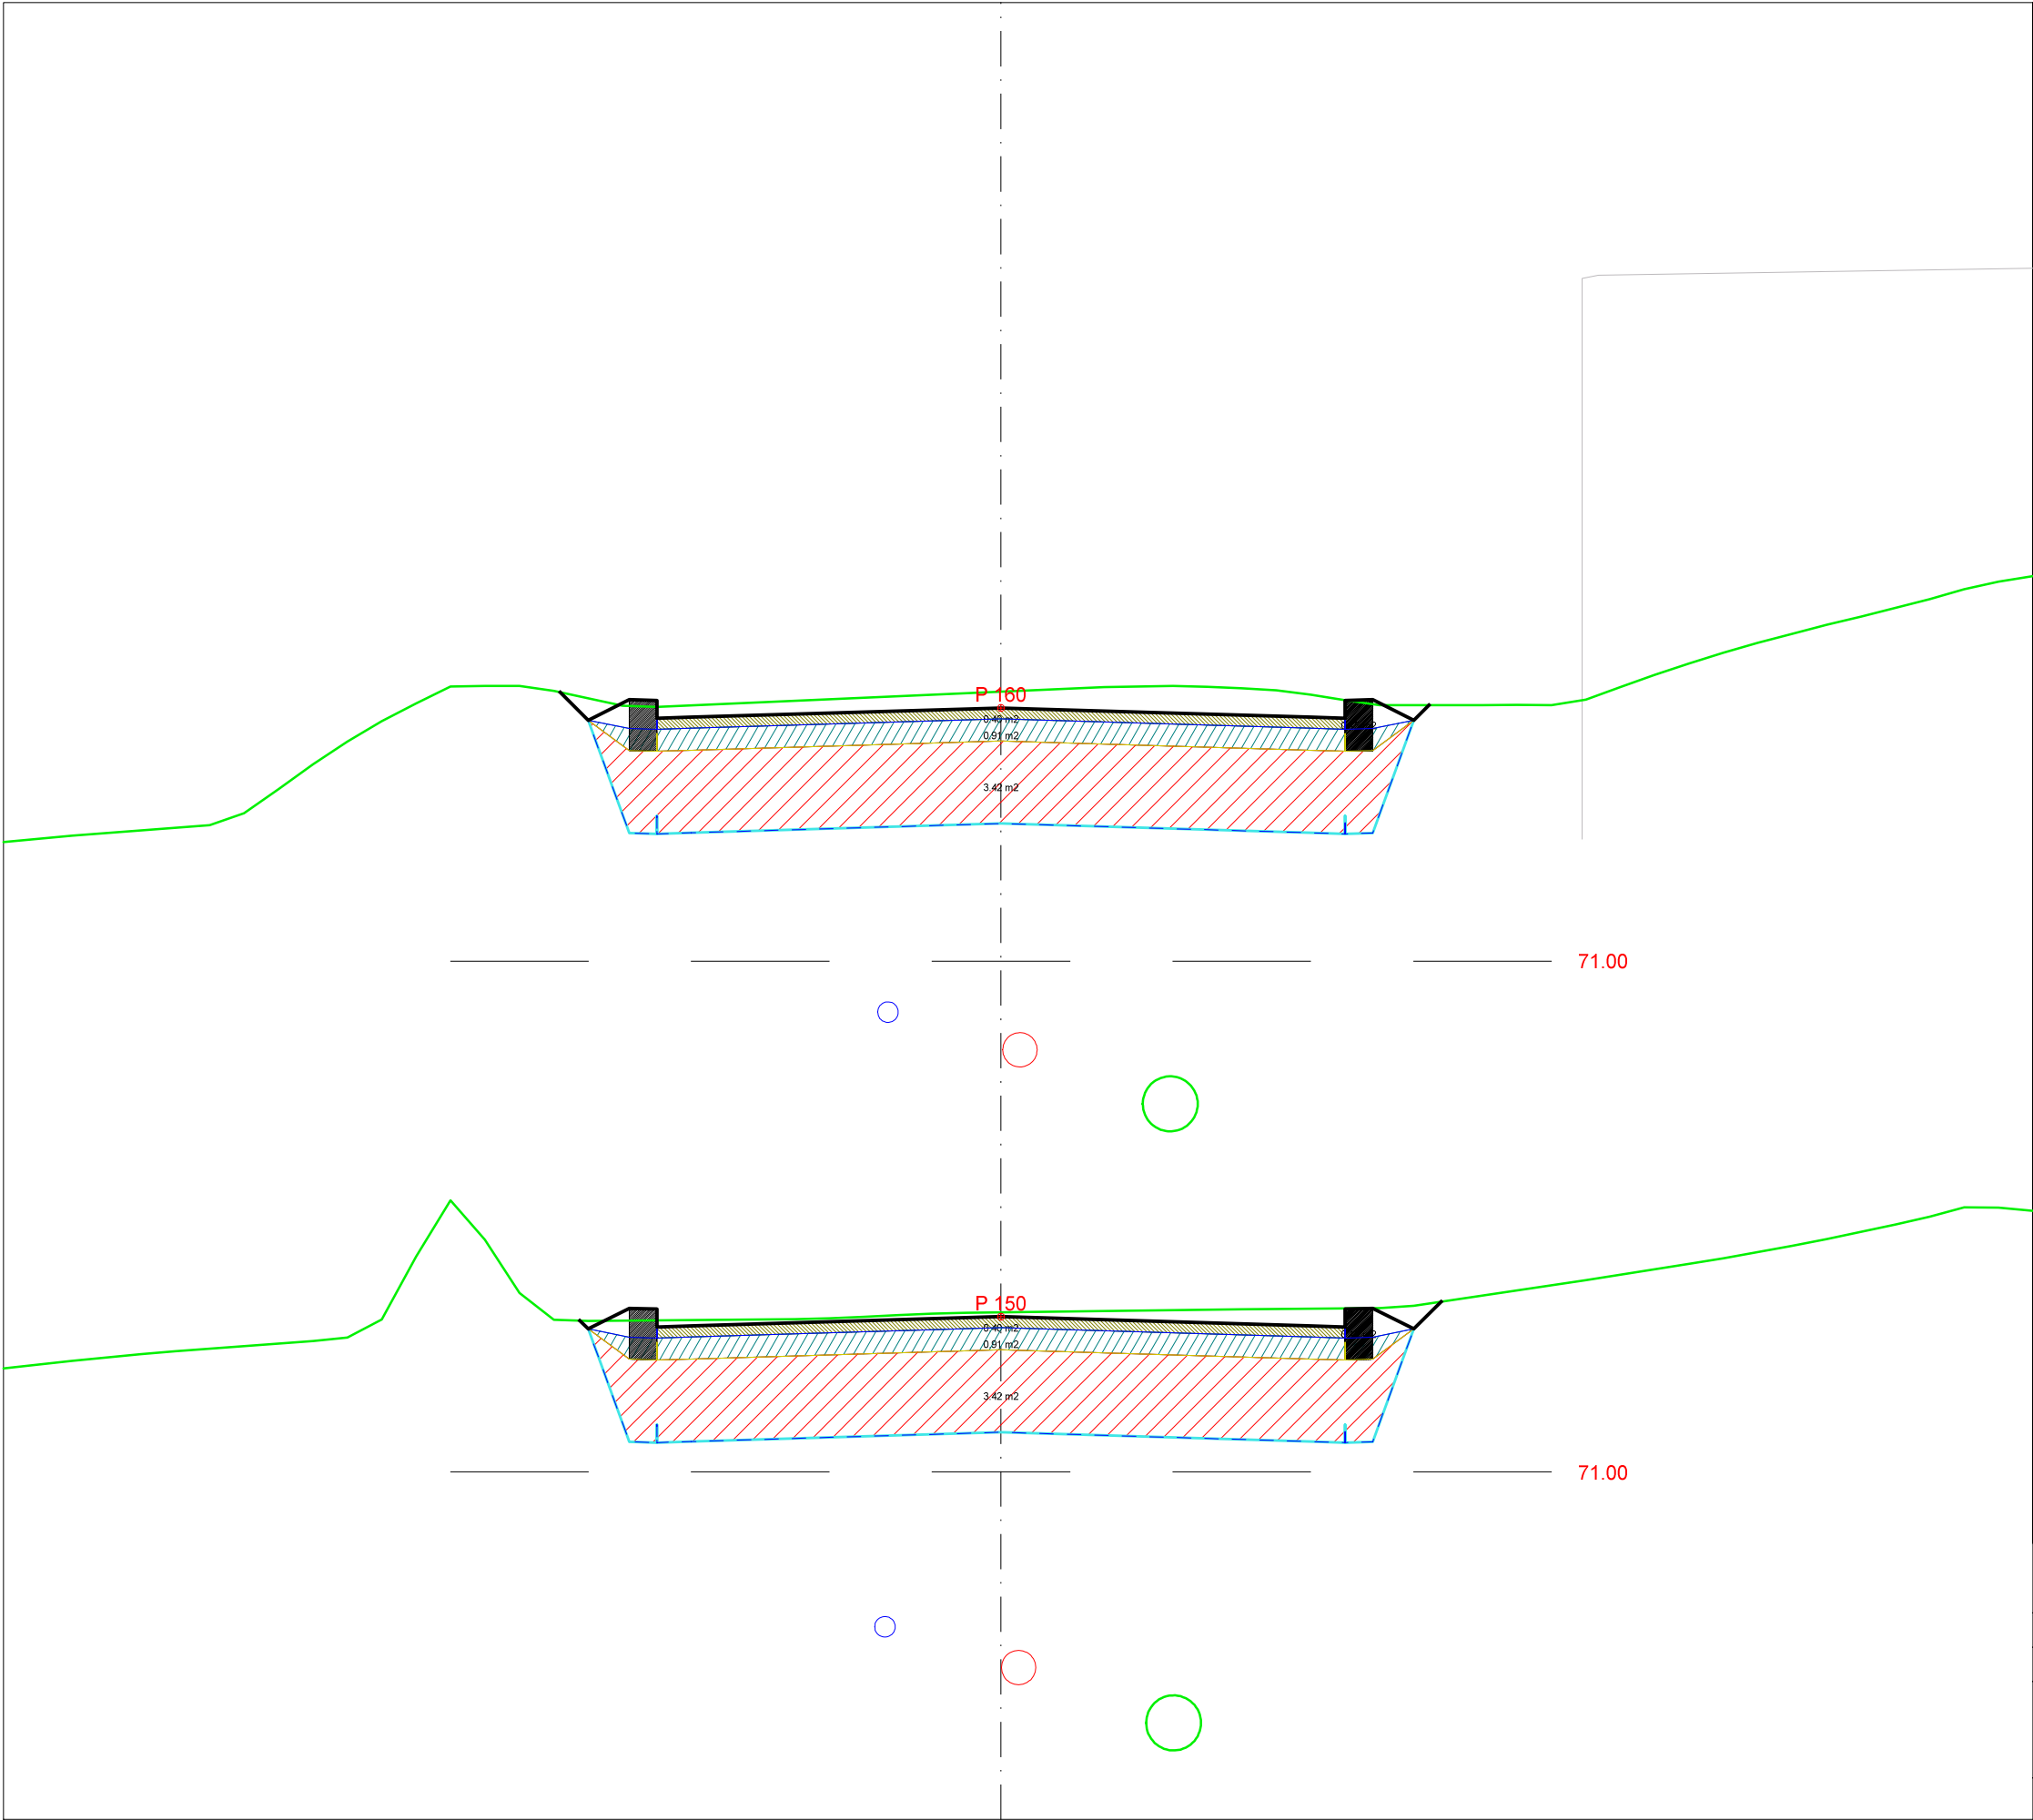


LAGTYPER		
	Teo.Gmi	0: Overflate
	Teo.Gmi	1: Trau
	Teo.Gmi	50: Slitelag
	Teo.Gmi	60: Bærelag 1
	Teo.Gmi	70: Forsterkningslag 1
	Fys.Gmi	1: Punktsky høyder
	Av.snitt	0: Snitt fra 3D modell
	Av.snitt 40001:	Diverse
	Av.snitt 40050:	Bygninger
	Av.snitt 40451:	Overvann
	Av.snitt 40452:	Spillvann
%%%%%		

MASSETYPER		
Masserapport for: Senterlinje_Schnitlers_veg.sfi		
Standard: Ingen		
	11: Veidekke	
	Profil	Rå mengde
	150.000	0.400 m2
	160.000	0.400 m2
	13: Bærelag	
	Profil	Rå mengde
	150.000	0.912 m2
	160.000	0.912 m2
	15: Forsterkningslag	
	Profil	Rå mengde
	150.000	3.422 m2
	160.000	3.422 m2
	100: Kantstein	
	Profil	Rå mengde
	150.000	0.148 m2
	160.000	0.148 m2

Med forbehold om feil i overgang mellom planlagt rehabilitert gate og eksisterende terreng (ikke entydig ift konstruksjoner som støttemurer- og betongvegger m.m.) Dette angår følgende profiler: 30-50 og profil 230.

				
TRONDHEIM KOMMUNE				
Dato:	Konstr./tegnet	Godkjent	Målestokk	
25.07.2017	MB		1:50	
Anbudstegning			Erstatning for:	Erstattet av:
Oppgradering Schnitlers vei				
Tverrprofiler				
U013				
Henvisning:		Beregning:		

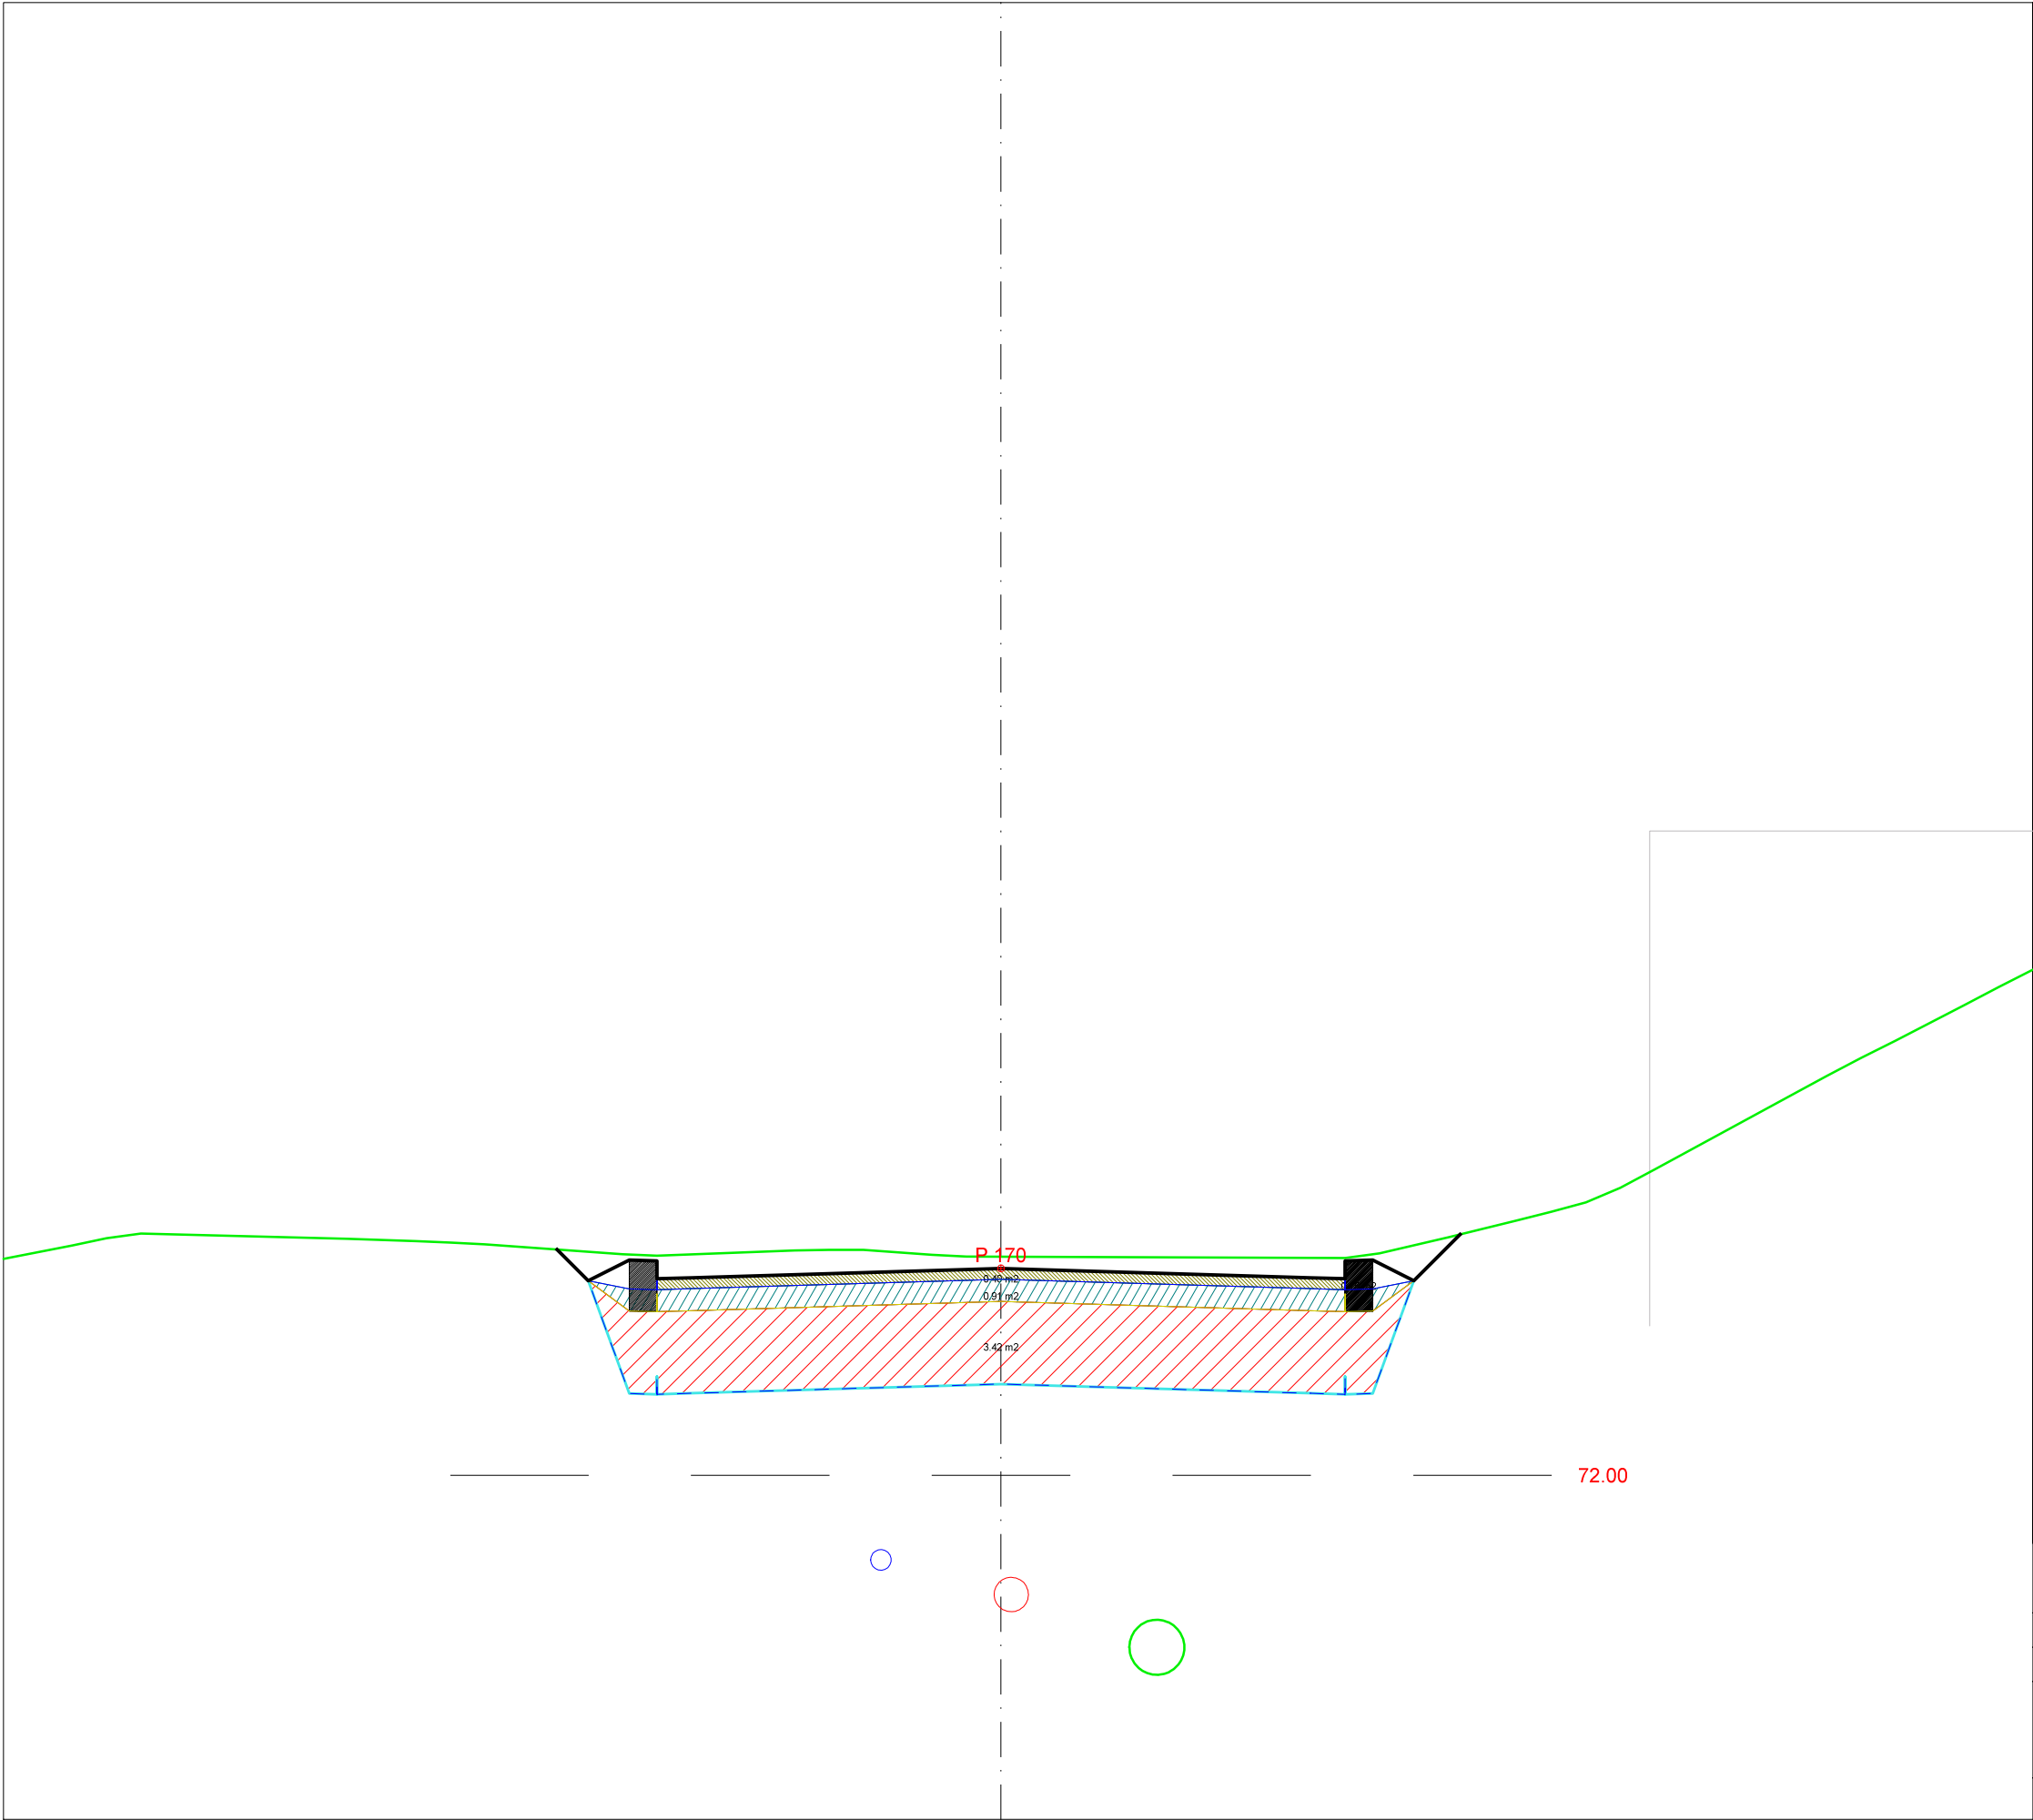


LAGTYPER		
	Teo.Gmi	0: Overflate
	Teo.Gmi	1: Trau
	Teo.Gmi	50: Slitelag
	Teo.Gmi	60: Bærelag 1
	Teo.Gmi	70: Forsterkningslag 1
	Fys.Gmi	1: Punktsky høyder
	Av.snitt	0: Snitt fra 3D modell
	Av.snitt 40001:	Diverse
	Av.snitt 40050:	Bygninger
	Av.snitt 40451:	Overvann
	Av.snitt 40452:	Spillvann
%%%%%		


MASSETYPER		
Masserapport for: Senterlinje_Schnitlers_veg.sfi		
Standard: Ingen		
	11: Veidekke	
	Profil	Rå mengde
	170.000	0.400 m2
	13: Bærelag	
	Profil	Rå mengde
	170.000	0.912 m2
	15: Forsterkningslag	
	Profil	Rå mengde
	170.000	3.422 m2
	100: Kantstein	
	Profil	Rå mengde
	170.000	0.148 m2

Med forbehold om feil i overgang mellom planlagt rehabilitert gate og eksisterende terreng (ikke entydig ift konstruksjoner som støttemurer- og betongvegger m.m.) Dette angår følgende profiler: 30-50 og profil 230.

TRONDHEIM KOMMUNE				
Dato: 25.07.2017	Konstr./tegnet MB	Godkjent	Målestokk 1:50	
Anbudstegning				
Oppgradering Schnitlers vei Tverrprofiler				Erstatning for: Erstattet av: U013
Henvisning:		Beregning:		

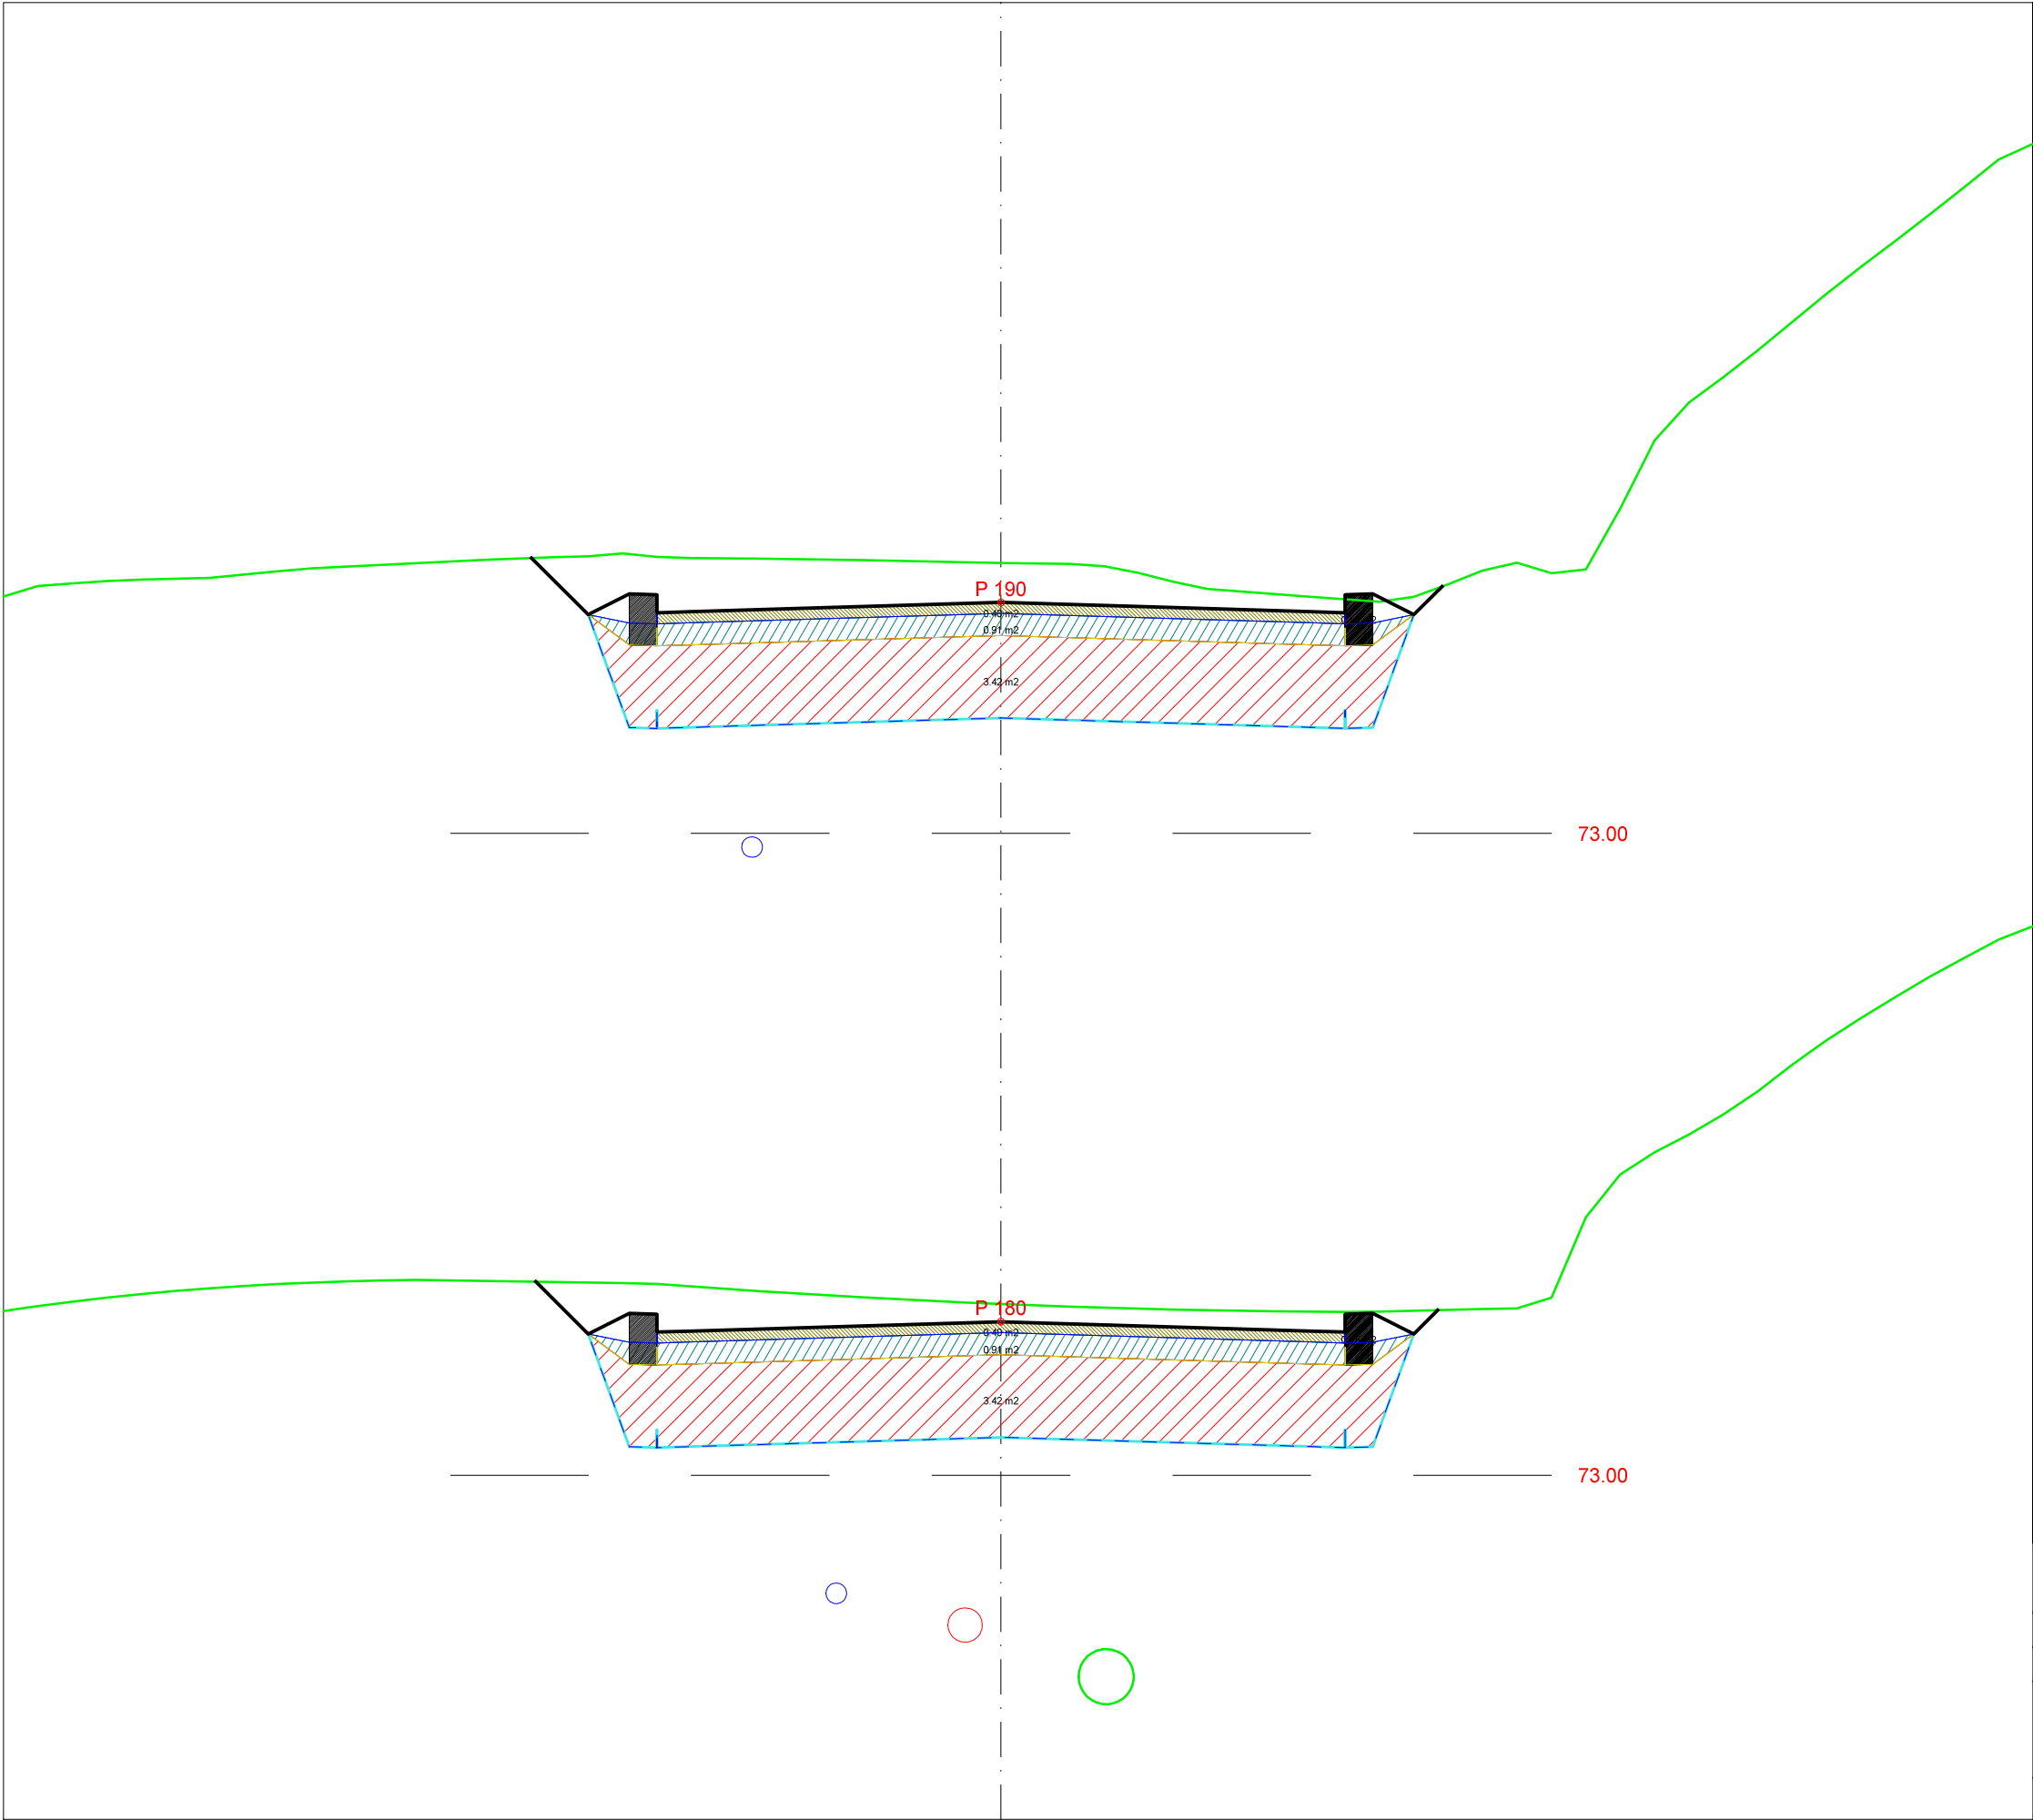

LAGTYPER

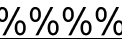

Teo.Gmi

0: Overflate

1: Trau

50: Slitelag

60: Bærelag 1

70: Forsterkningslag 1

Fys.Gmi

1: Punktsky høyder

Av.snitt

0: Snitt fra 3D modell

40001: Diverse

40050: Bygninger

40451: Overvann

40452: Spillvann

%%%%

MASSETYPER

Masserapport for: Senterlinje_Schnitlers_veg.sfi

Standard: Ingen



11: Veidekke

Profil

Rå mengde

180.000

0.400 m2

190.000

0.400 m2



13: Bærelag

Profil

Rå mengde

180.000

0.912 m2

190.000

0.912 m2



15: Forsterkningslag

Profil

Rå mengde

180.000

3.422 m2

190.000

3.422 m2



100: Kantstein

Profil

Rå mengde

180.000

0.148 m2


190.000

0.148 m2

Med forbehold om feil i overgang mellom planlagt rehabilitert gate og eksisterende terreng (ikke entydig ift konstruksjoner som støttemurer- og betongvegger m.m.) Dette angår følgende profiler: 30-50 og profil 230.

TRONDHEIM KOMMUNE

Dato	25.07.2017	Konstr./tegnet	MB	Godkjent	Målestokk	
					1:50	
Anbudstegning						
Oppgradering Schnitlers vei						Erstatning for:
Tverrprofiler						
Erstattet av:						
U013						
Henvisning:			Beregning:			

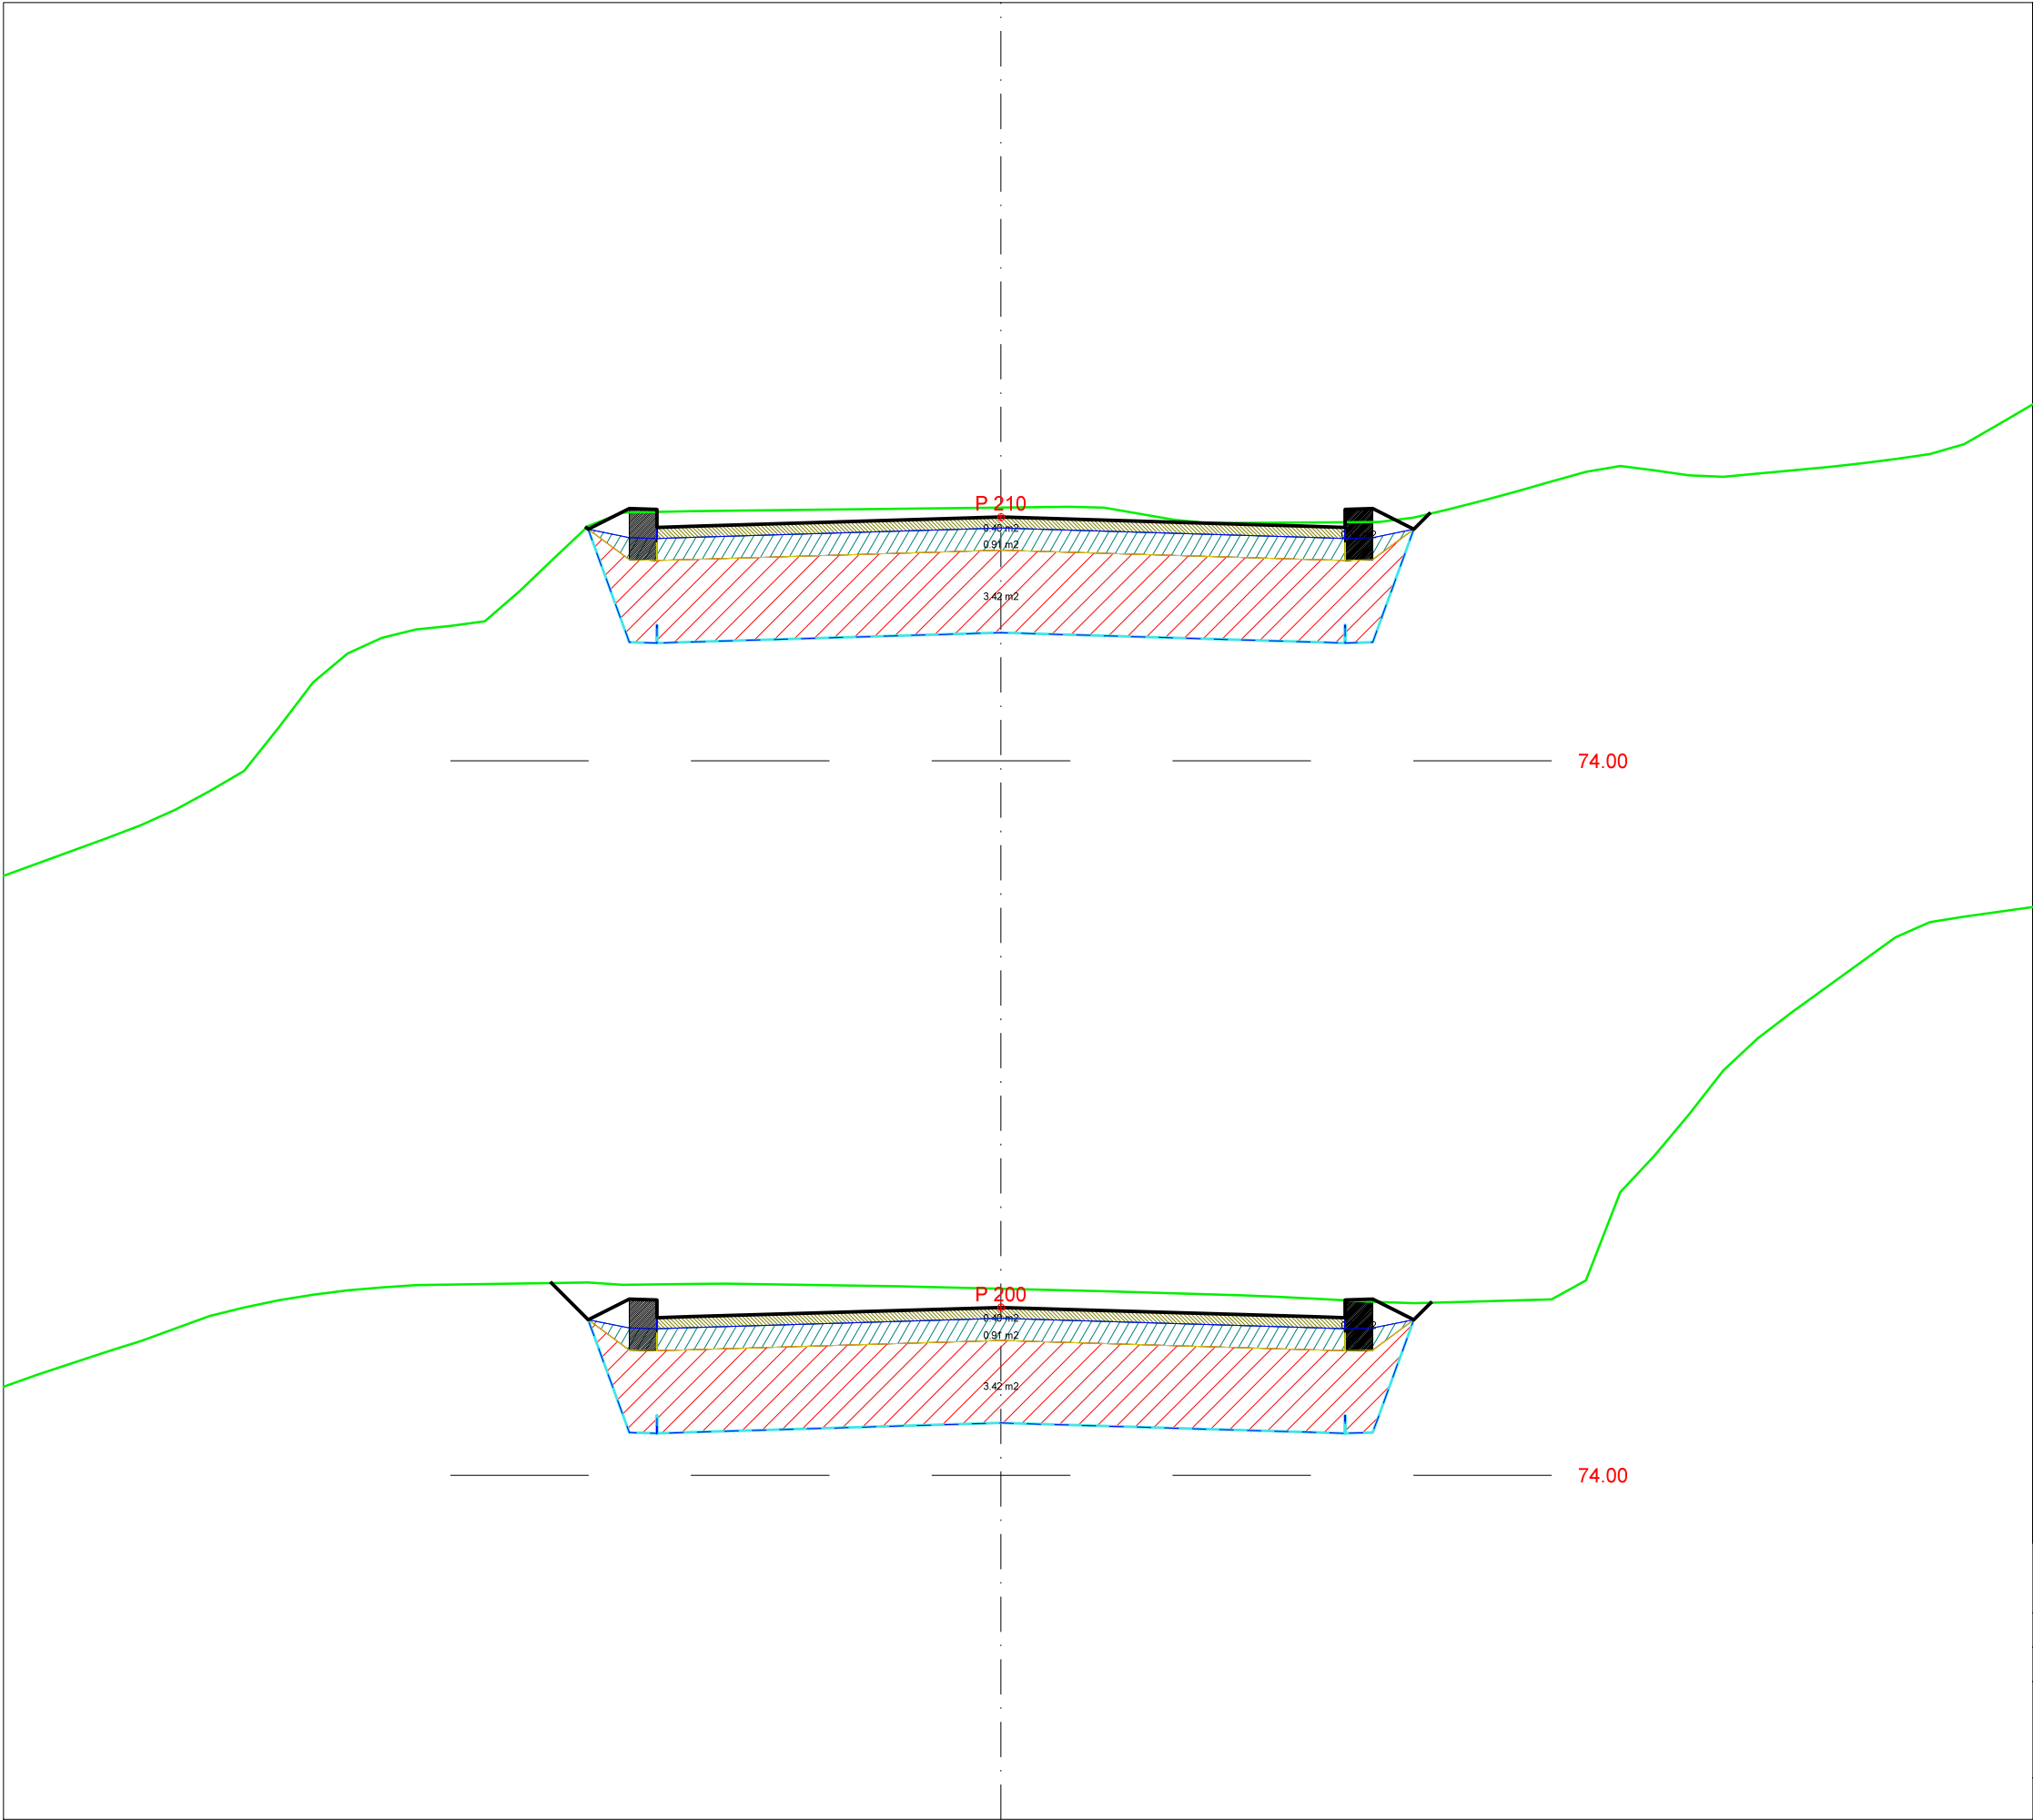


LAGTYPER		
	Teo.Gmi	0: Overflate
	Teo.Gmi	1: Trau
	Teo.Gmi	50: Slitelag
	Teo.Gmi	60: Bærelag 1
	Teo.Gmi	70: Forsterkningslag 1
	Fys.Gmi	1: Punktsky_høyder
	Av.snitt	0: Snitt fra 3D modell
	Av.snitt 40001:	Diverse
	Av.snitt 40050:	Bygninger
	Av.snitt 40451:	Overvann
	Av.snitt 40452:	Spillvann
%%%%		

MASSETYPER		
Masserapport for: Senterlinje_Schnitlers_veg.sfi		
Standard: Ingen		
	11: Veidekke	
	Profil	Rå mengde
	200.000	0.400 m2
	210.000	0.400 m2
	13: Bærelag	
	Profil	Rå mengde
	200.000	0.912 m2
	210.000	0.912 m2
	15: Forsterkningslag	
	Profil	Rå mengde
	200.000	3.422 m2
	210.000	3.422 m2
	100: Kantstein	
	Profil	Rå mengde
	200.000	0.148 m2
	210.000	0.148 m2

Med forbehold om feil i overgang mellom planlagt rehabilitert gate og eksisterende terreng (ikke entydig ift konstruksjoner som støttemurer- og betongvegger m.m.) Dette angår følgende profiler: 30-50 og profil 230.

TRONDHEIM KOMMUNE				
Dato: 25.07.2017	Konstr./tegnet MB	Godkjent	Målestokk 1:50	
Anbudstegning				
Oppgradering Schnitlers vei Tverrprofiler				Erstatning for: Erstattet av: U013
Henvisning:		Beregning:		

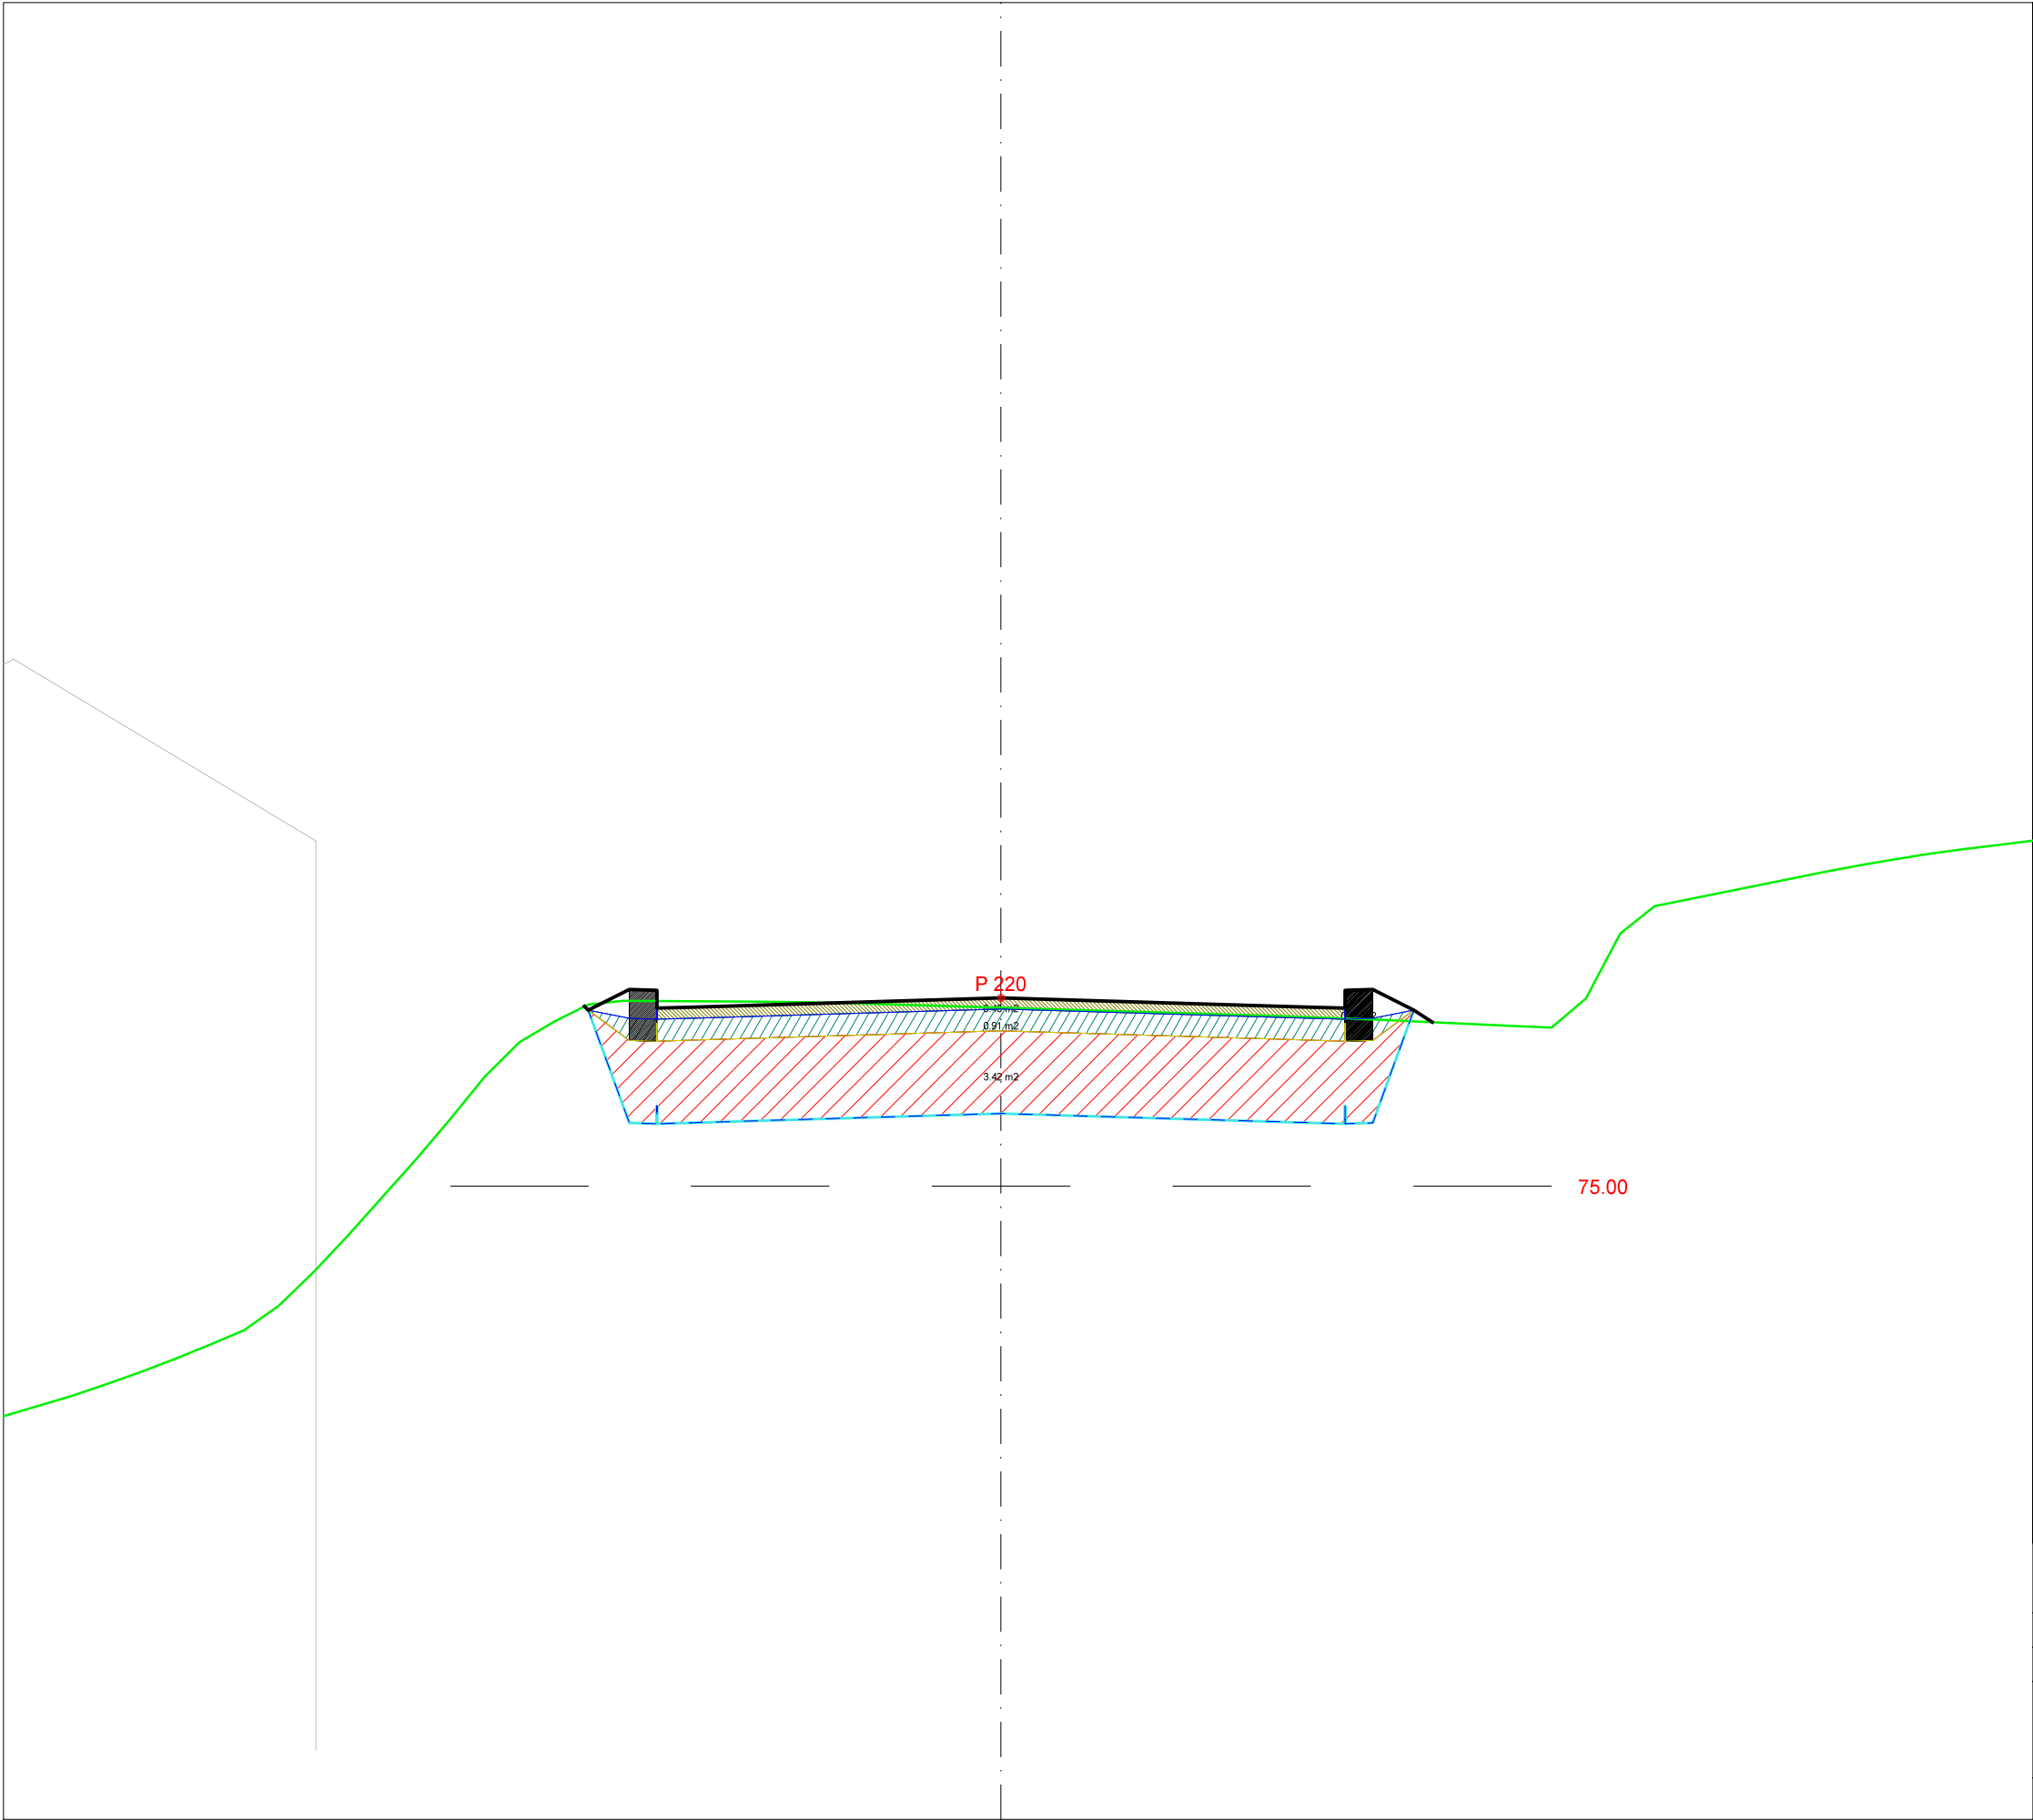


LAGTYPER		
	Teo.Gmi	0: Overflate
	Teo.Gmi	1: Trau
	Teo.Gmi	50: Slitelag
	Teo.Gmi	60: Bærelag 1
	Teo.Gmi	70: Forsterkningslag 1
	Fys.Gmi	1: Punktsky høyder
	Av.snitt	0: Snitt fra 3D modell
	Av.snitt 40001:	Diverse
	Av.snitt 40050:	Bygninger
	Av.snitt 40451:	Overvann
	Av.snitt 40452:	Spillvann
%%%		

MASSETYPER		
Masserapport for: Senterlinje_Schnitlers_veg.sfi		
Standard: Ingen		
	11: Veidekke	
	Profil	Rå mengde
	220.000	0.400 m2
	13: Bærelag	
	Profil	Rå mengde
	220.000	0.912 m2
	15: Forsterkningslag	
	Profil	Rå mengde
	220.000	3.422 m2
	100: Kantstein	
	Profil	Rå mengde
	220.000	0.148 m2

Med forbehold om feil i overgang mellom planlagt rehabilitert gate og eksisterende terreng (ikke entydig ift konstruksjoner som støttemurer- og betongvegger m.m.) Dette angår følgende profiler: 30-50 og profil 230.

TRONDHEIM KOMMUNE				
Dato:	Konstr./tegnet:	Godkjent:	Målestokk:	
25.07.2017	MB		1:50	
Anbudstegning				
Oppgradering Schnitlers vei				Ersatning for:
Tverrprofiler				Ersattlet av:
				U013
Henvisning:		Beregning:		

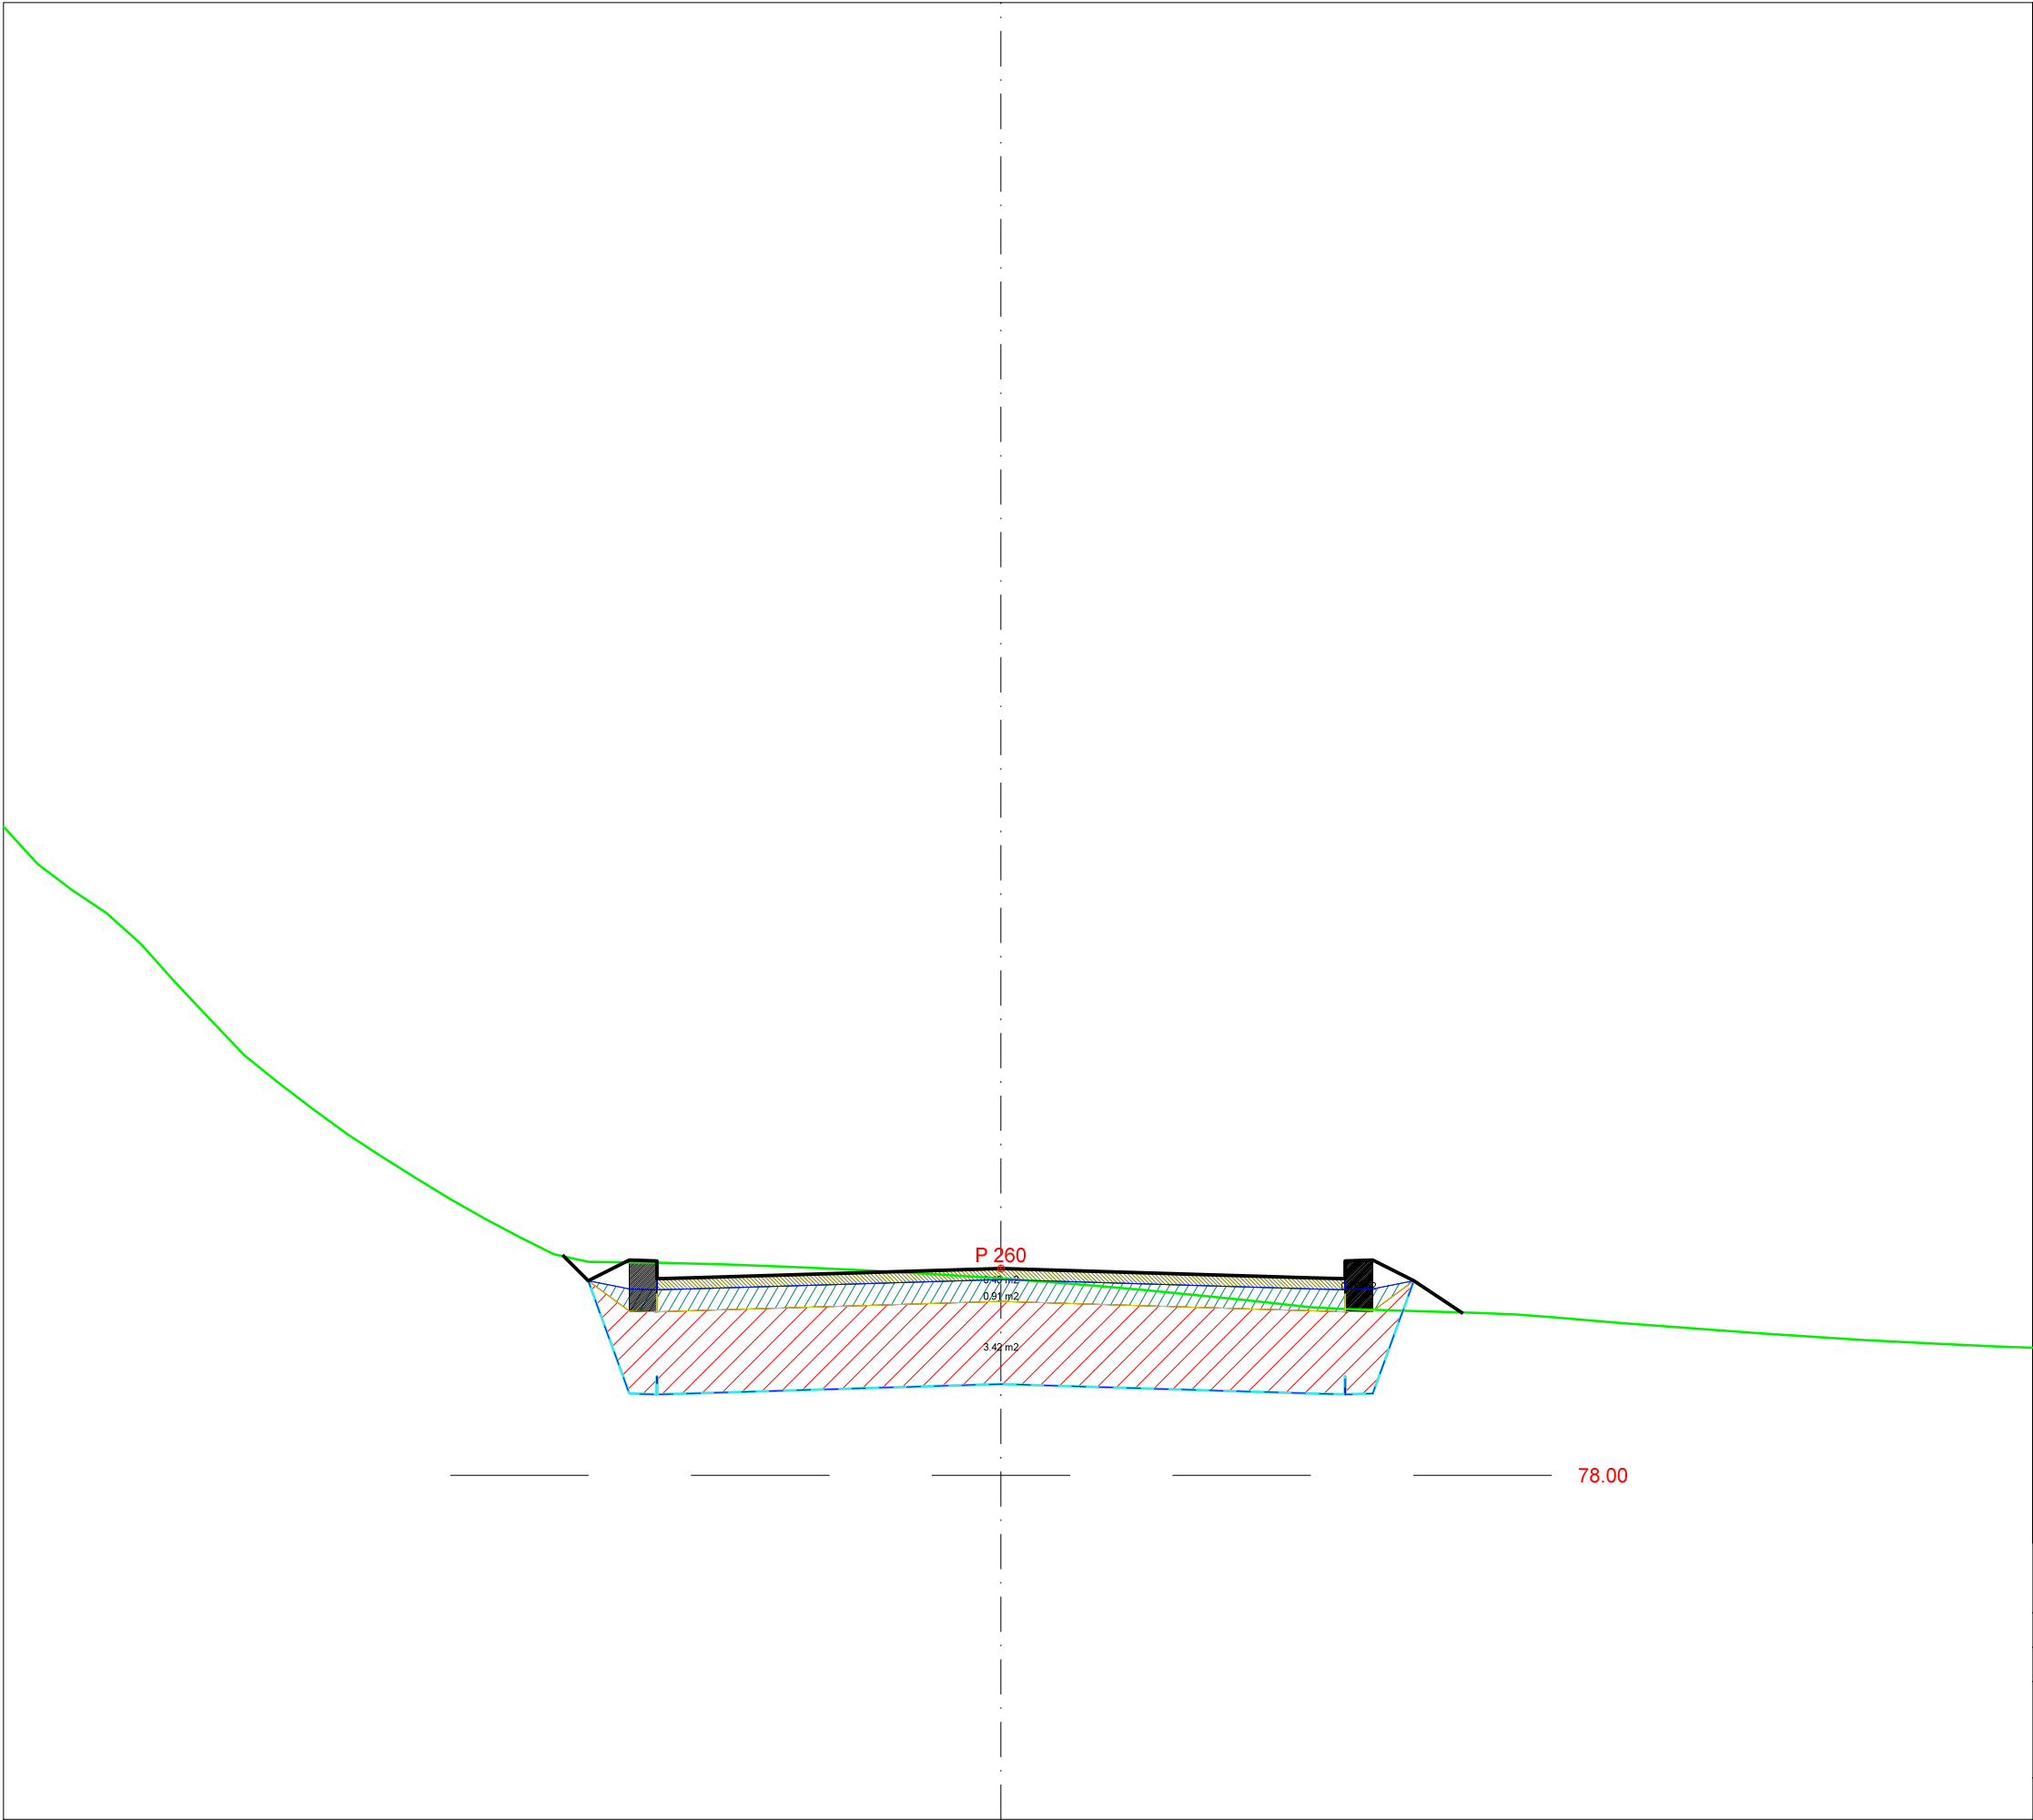

LAGTYPER		
	Teo.Gmi	0: Overflate
	Teo.Gmi	1: Trau
	Teo.Gmi	50: Slitelag
	Teo.Gmi	60: Bærelag 1
	Teo.Gmi	70: Forsterkningslag 1
	Fys.Gmi	1: Punktsky høyder
	Av.snitt	0: Snitt fra 3D modell
	Av.snitt 40001:	Diverse
	Av.snitt 40050:	Bygninger
	Av.snitt 40451:	Overvann
	Av.snitt 40452:	Spillvann
%%%%%		

MASSETYPER		
Masserapport for: Senterlinje_Schnitlers_veg.sfi		
Standard: Ingen		
	11: Veidekke	
	Profil	Rå mengde
	260.000	0.400 m2
	13: Bærelag	
	Profil	Rå mengde
	260.000	0.912 m2
	15: Forsterkningslag	
	Profil	Rå mengde
	260.000	3.422 m2
	100: Kantstein	
	Profil	Rå mengde
	260.000	0.148 m2

Med forbehold om feil i overgang mellom planlagt rehabilitert gate og eksisterende terreng (ikke entydig ift konstruksjoner som støttemur- og betongvegger m.m.) Dette angår følgende profiler: 30-50 og profil 230.

TRONDHEIM KOMMUNE				
Dato: 25.07.2017	Konstr./tegnet MB	Godkjent	Målestokk 1:50	
Anbudstegning				
Oppgradering Schnitlers vei Tverrprofiler				Erstatning for: Erstattet av: U013
Henvisning:		Beregning:		