


VINDU- OG DØRSKJEMA: Repslagergaten 6,12 og 14

NB! ALLE MÅL MÅ KONTROLLERES OG TILPASSES PÅ STEDET.

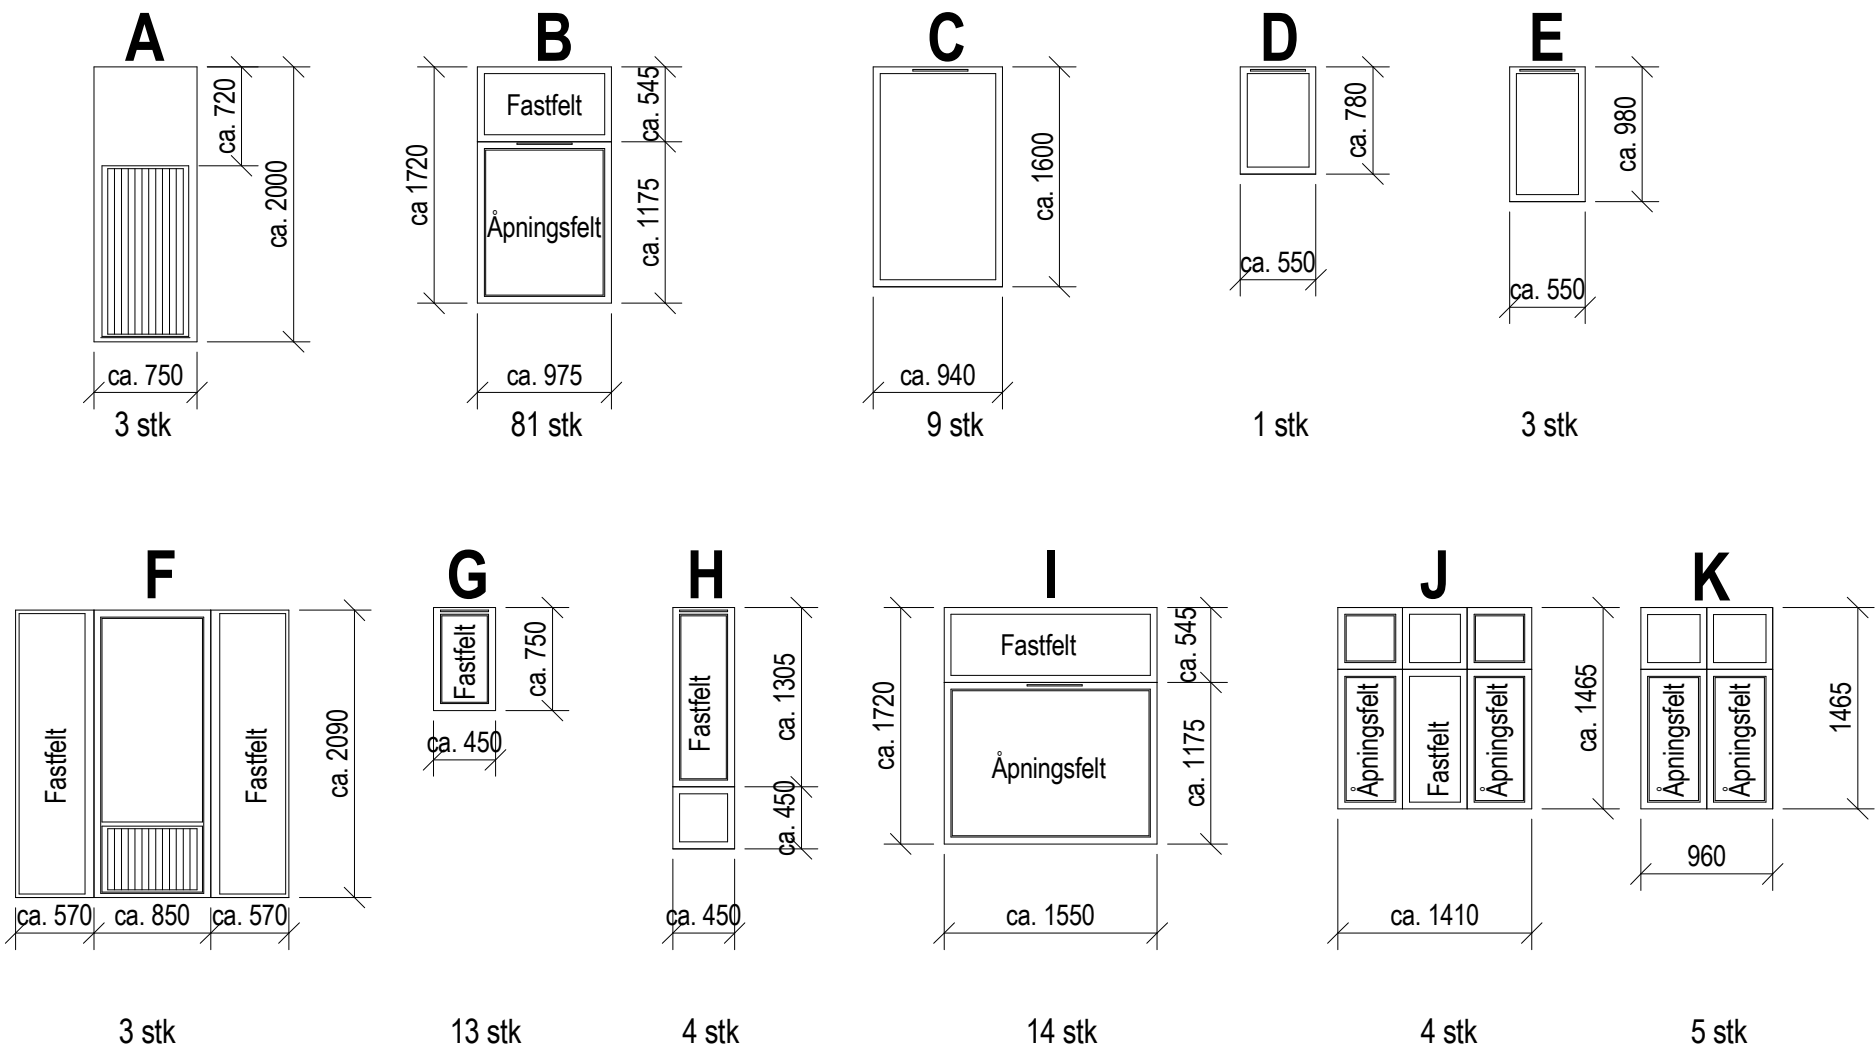

Oppdragsgiver		Utført av	Kontr. av	Ansvarlig	Dato
Bergen Kommune, etat for boligforvaltning		nokvam	noerha	noerha	18.04.2018
NOR 00X-2018		Målestokk	1:50		Format
Vindu og dørskjema - Repslagergaten 6, 12 og 14		Sweco oppdragsnr.		Sweco oppdragsleder	
		-		noerha	
SWECO		Fagdisiplin	Tegningsnummer	Status	Rev.
		B	A001	A	1
				Tegningsstatus	
				Anbudstegning	