
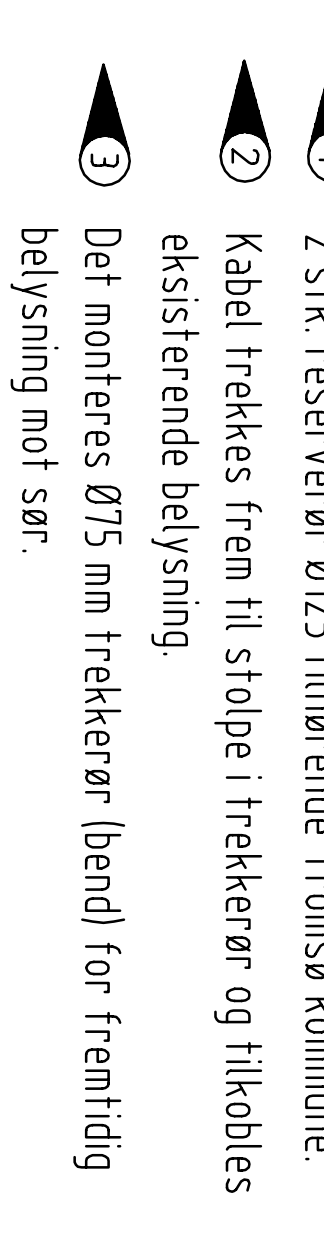


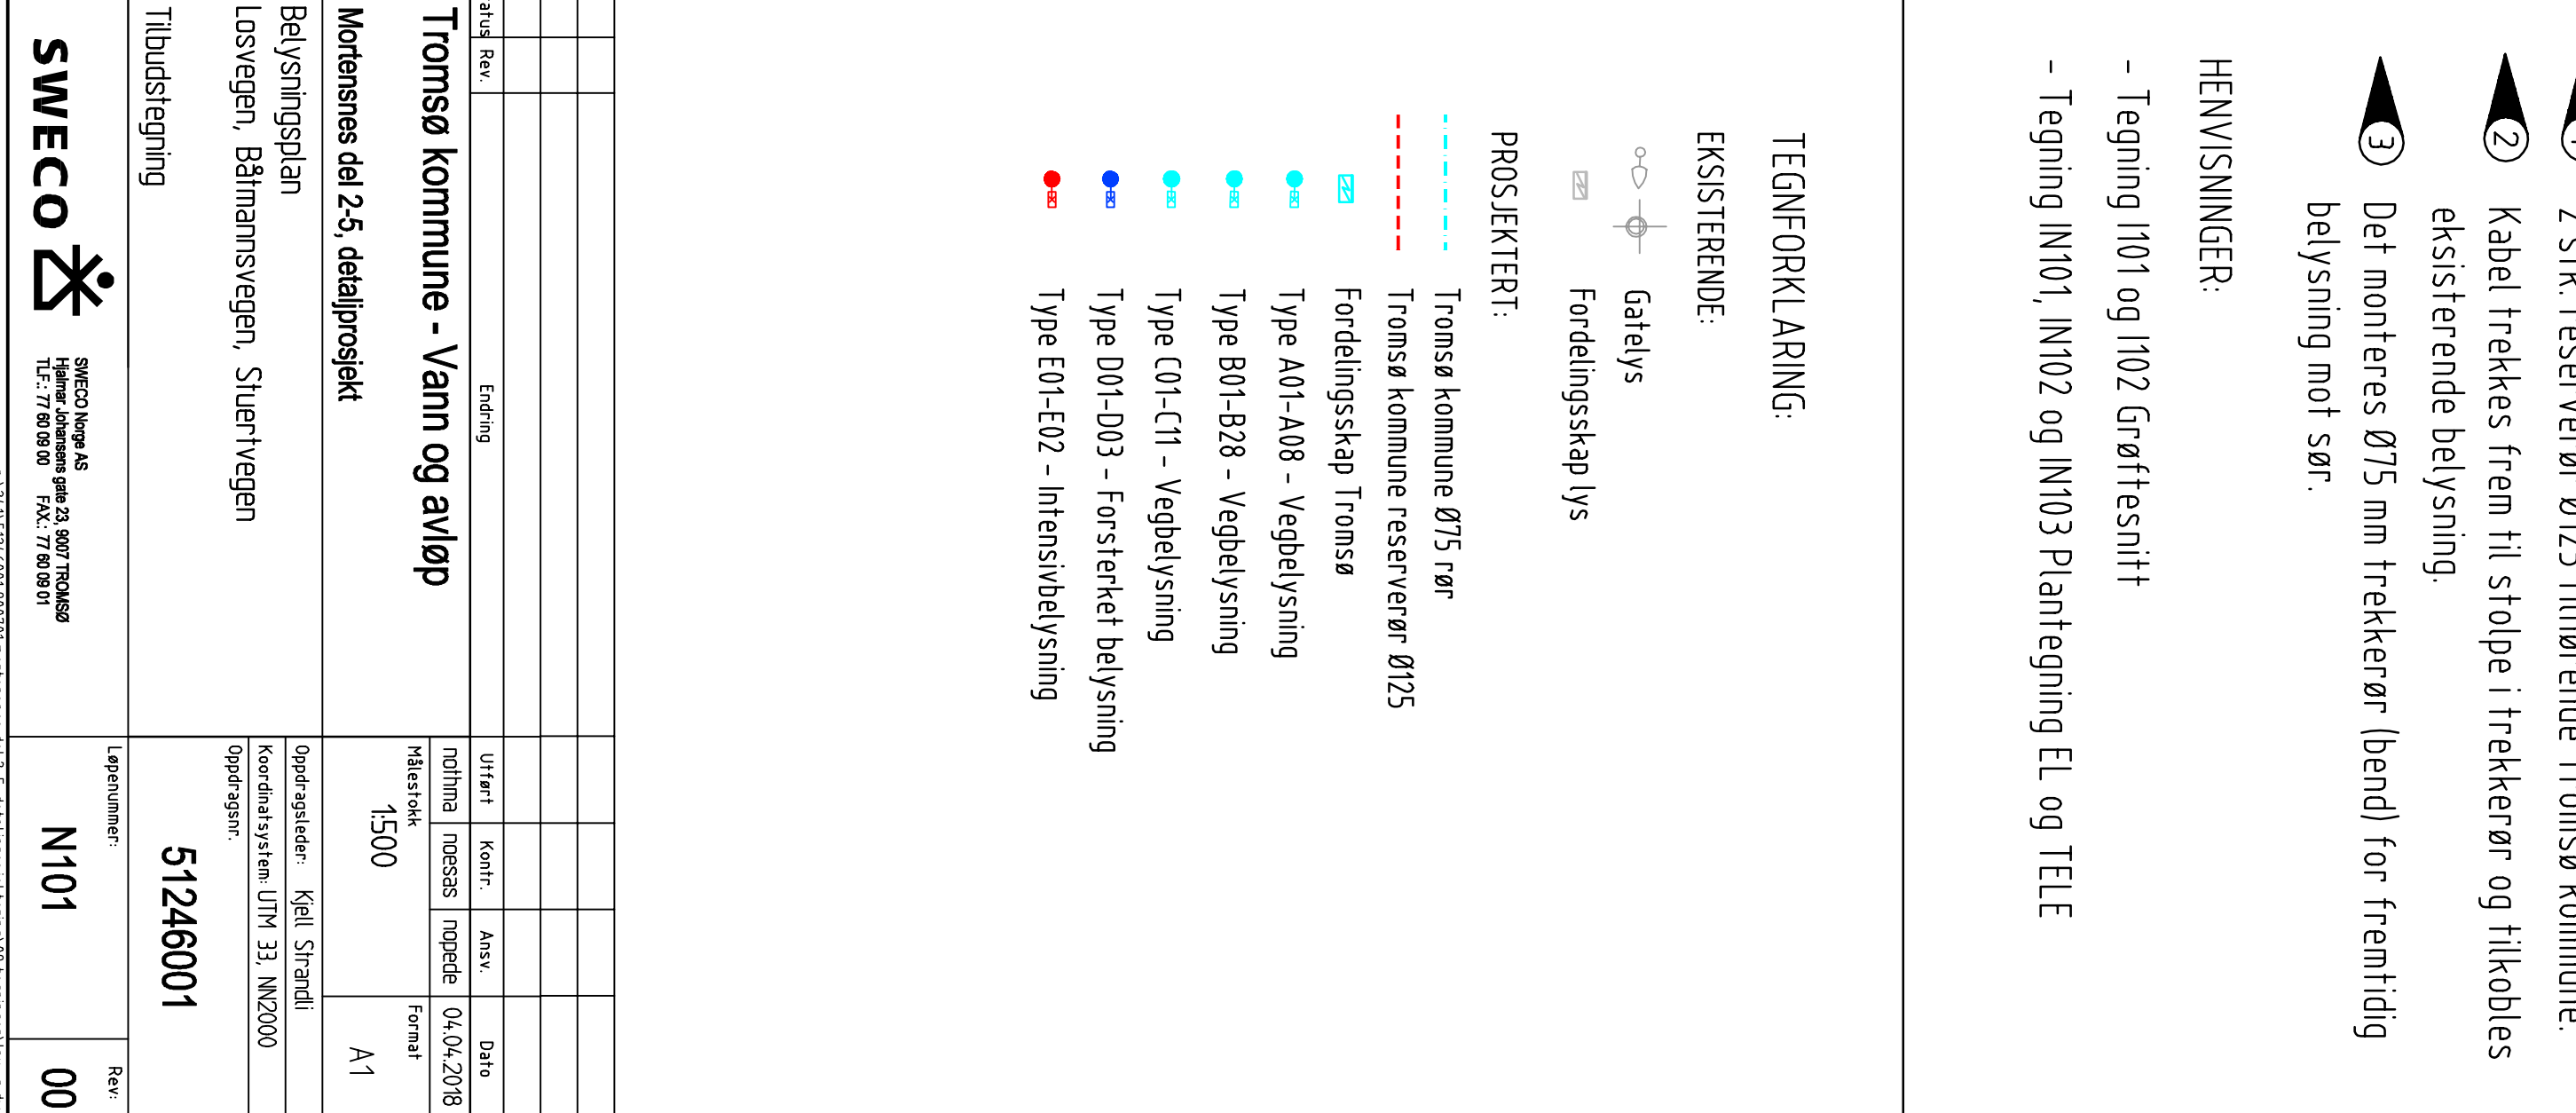

- Tegning I101 og I102 Grøftesnit
- Tegning IN101, IN102 og IN103 Plan/tegning EL og TELE

TEGNFORKLARING:			
EKISTERENDE:			
	Gate lys		
	Fordeingskap lys		
PROSJEKTERT:			
	Tromsø kommune Ø15 rør		
	Tromsø kommune reserverør Ø125		
	Fordeingskap Tromsø		
	Type A01-A08 - Vegbelysning		
	Type B01-B08 - Vegbelysning		
	Type C01-C11 - Vegbelysning		
	Type D01-D03 - Forsterket belysning		
	Type E01-E02 - Intensivbelysning		

Standard Rev.	Endring	Utvalgt	Kontrollert	Ansv.	Dato

Tromsø kommune - Vann og avløp		Uttak	Innsats	Mottatt	Dato
		Hekteside	Mottatt	Mottatt	Fremst
		1500			04.04.2018
Motensnes del 2-5, detaljprosjekt					A1

Belysningsplan	Gjeldende planer: Kjell Strandl.
Løsvegen, Bilmannsvegen, Sluettvegen	Koordinatssystem: UTM 33, NAD2000
	Opprissgrn:
Tilbudsteigning	51246001
	Lapenmar:
	N101
	Rev
	00