Del 2 trase 1

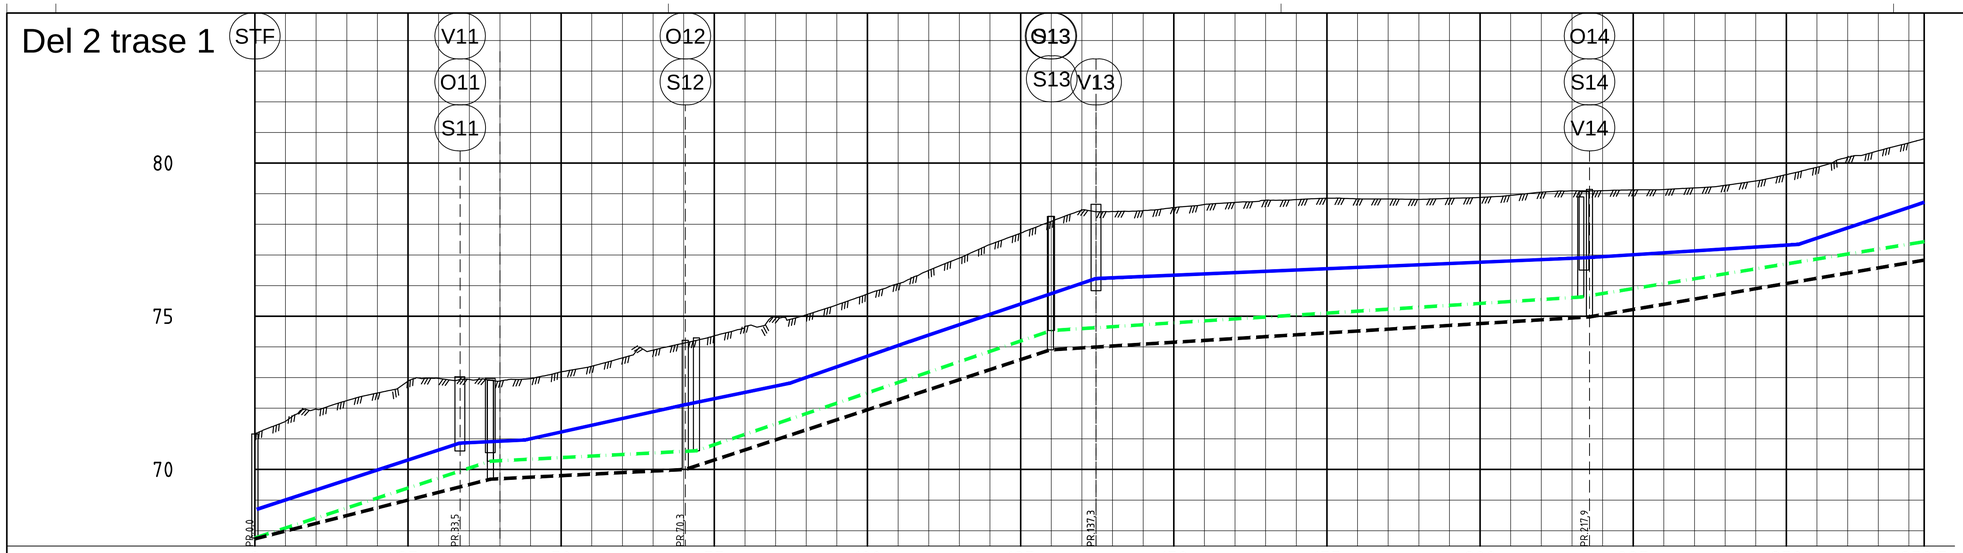

PROFIL NR.		0	25	50	75	100	125	150	175	200	225	250	272,5
Grunneier													
Markslag													
Grunnforhold													
TERRENG H./TOPP VEGDEKKE		71,16	71,57 71,96 72,25 72,50 72,88 72,97 72,93 72,89 72,96 73,19 73,37 73,64 73,89 74,12 74,36 74,67 74,97 75,05 75,37 75,73 76,06 76,50 76,92 77,36 77,80 78,10 78,31 78,36 78,35 78,38 78,46 78,58 78,69 78,73 78,76 78,79 78,82 78,85 78,89 78,92 78,95 78,98 79,01 79,08 79,10 79,15 79,22 79,32 79,42 79,62 79,86 80,13 80,39 80,66 80,80																	
Hor.vinkelpunktavstand i m		33,5	36,8	67,0	80,6	58,1							
Vannledning	Kumavstand i m	33,1	36,8	67,0	79,7	59,0							
	Fall i ‰	65,3	9,7	44,0	41,1	69,5	67,4	8,4	12,3	66,8			
	Kote utv. topp	68,70	70,86	70,96	72,12	72,81	74,18	76,23	76,91	77,35	78,72		
	Type og dim	160PVC SDR 21											
Spillvannsledning	Kumavstand i m	38,4	33,7	57,9	86,4	58,1							
	Fall i ‰	83,6	10,0	66,9	13,6	31,5							
	Kote innv. bunn	67,76	70,27	70,61	74,53	75,63	77,43						
	Type og dim	160PVC SN8											
Overvannsledning	Kumavstand i m	38,4	31,8	59,6	88,0	58,1							
	Fall i ‰	60,7	10,0	65,5	12,9	33,9							
	Kote innv. bunn	67,73	69,68	70,00	73,91	74,98	76,83						
	Type og dim	500DV_O SN8				400PVC SN8							

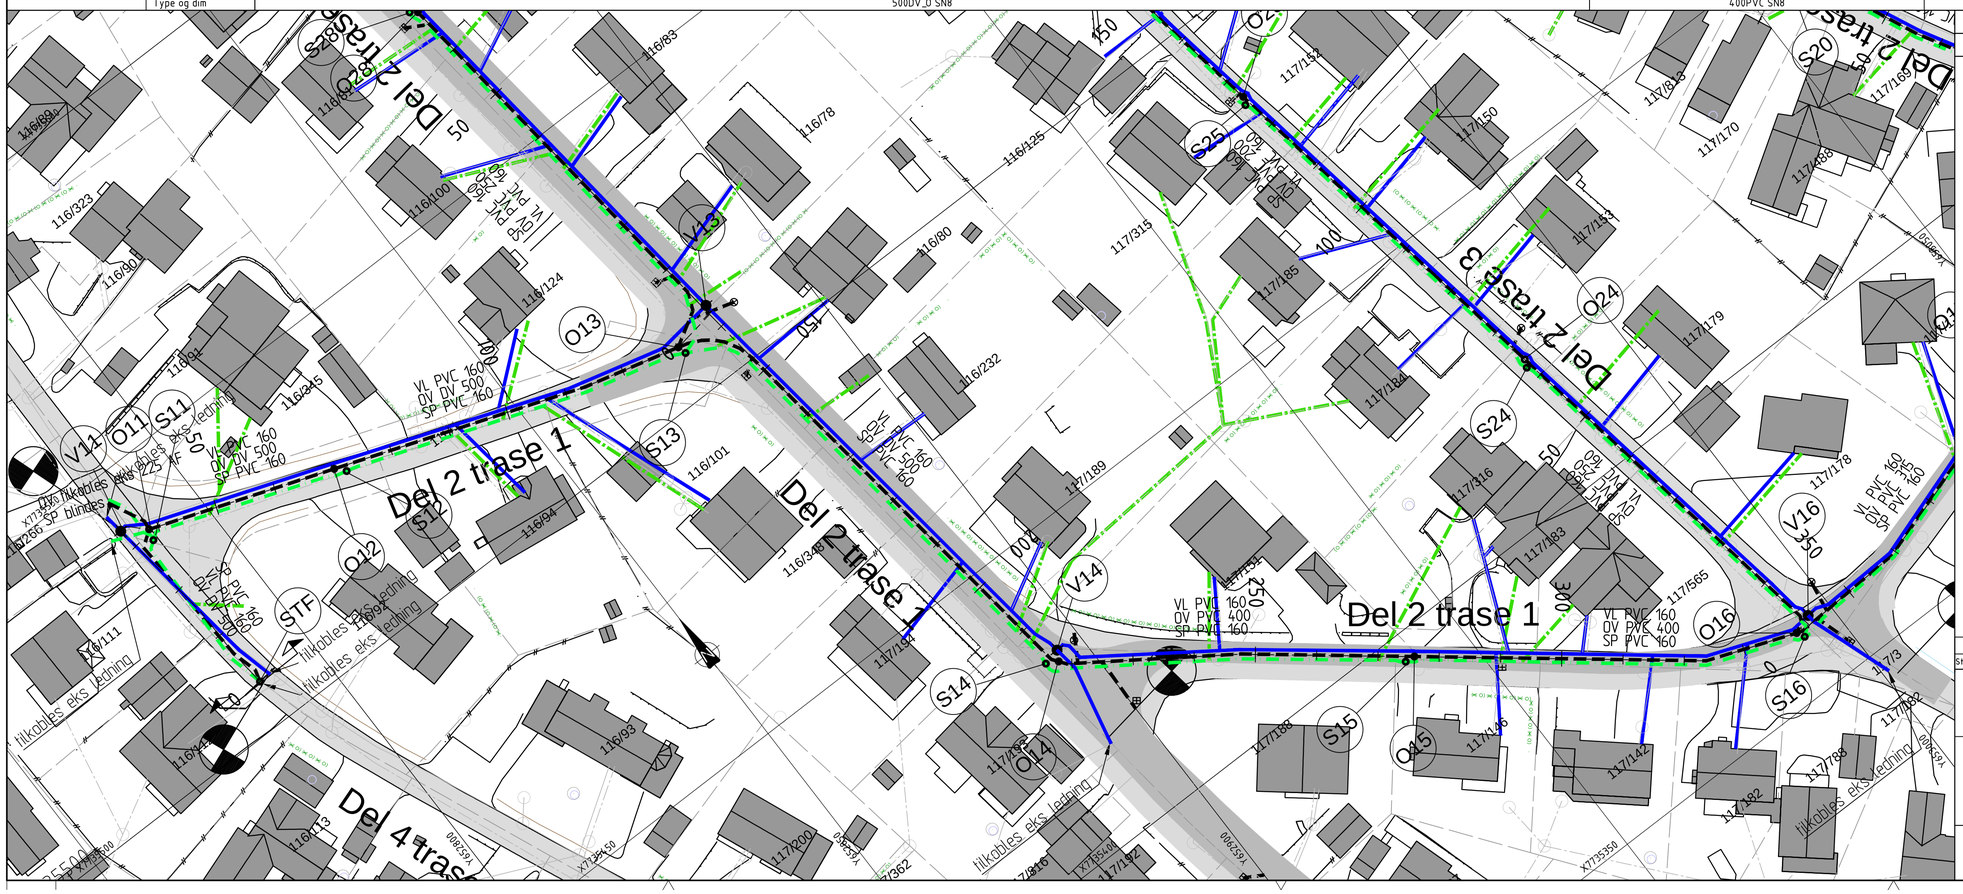

Tegningstittel:	Plan og profil
Tegningsstatus:	Tilbudstegning
Dokumentnummer:	51246001-H-201-00

TEGNFORKLARING:

	Prosjektert	Eksisterende
Vannledning	VL	VL
Spillvann	SP	SP
Avløp felles		AF
Overvann		OV
Kum		
Brannkum		
Entreprisegrense		
Eiendomsgrense		

Status	Rev.	Endring	Utført	Kontr.	Ansv.	Dato
			noanet	noseri	nopede	04.04.2018

Tromsø kommune - Vann og avløp

Mortensnes del 2-5, detaljprosjekt

Plan og profil
Del 2 Trase 1
Profil 0 - 272,5
Tilbudstegning

Målestokk: 1:500
Format: A1
Oppdragsleder: Kjell Strandli
Koordinatsystem: UTM 33, NN2000
Oppdragsnr.: 51246001
Løpenummer: H201
Rev: 00

SWECO
SWECO Norge AS
Hjalmar Johansens gate 23, 9007 TROMSØ
TLF.: 77 60 09 00 FAX.: 77 60 09 01

p:\241\51246001 900T01 mortensnes del 2-5, detaljprosjektering\09 tegninger\lay_ h del 2.dwg
Plottedato: 26. april 2018 08:22:19