



Del 2 trase 2

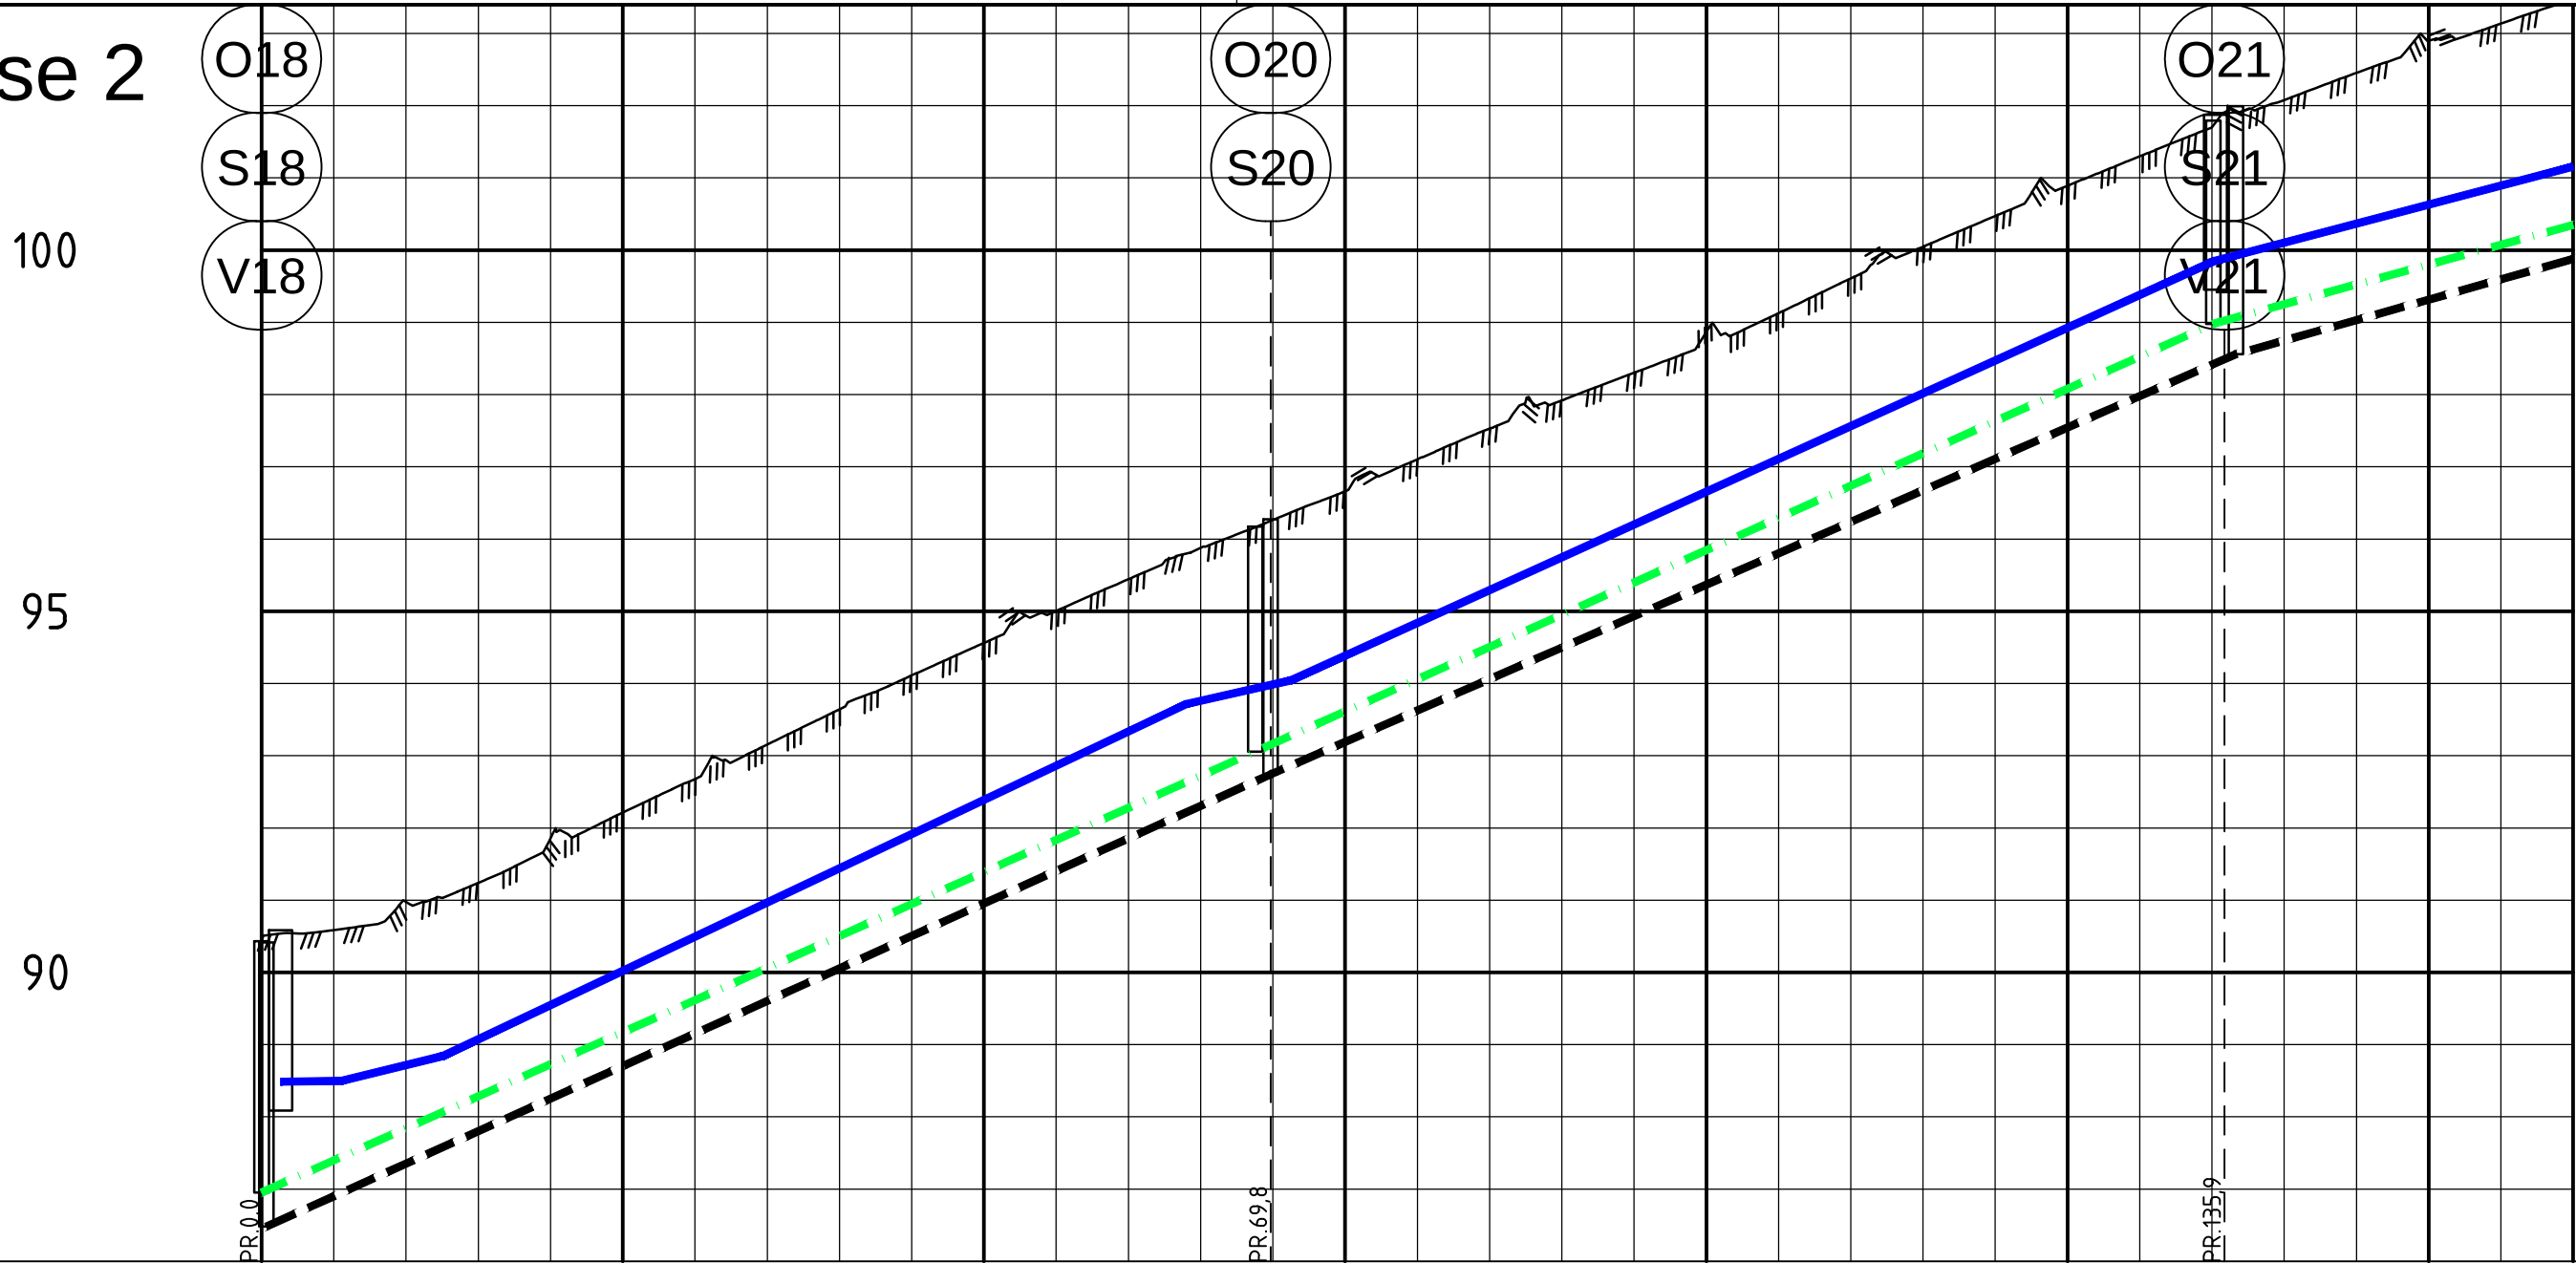

PROFIL NR.		0		25		50		75		100		125		150		160																						
Grunneier																																						
Markslag																																						
Grunnforhold																																						
TERRENG H./TOPP VEGDEKKE		90.51	90.58	90.98	91.24	91.86	92.21	92.68	93.15	93.64	94.11	94.56	95.00	95.44	95.88	96.26	96.66	97.10	97.53	97.92	98.30	98.67	99.13	99.61	100.05	100.47	100.89	101.30	101.70	102.08	102.45	102.90	103.14	103.48				
Hor.vinkelpunktavstand i m		69.8																												66.0				67.4				
Vannledning	Kumavstand i m	69.9																												64.0				68.5				
	Fall i ‰	2,6	4,0	94,8														45,7														90,7				52,7		
	Kote utv. topp	88,69	88,50	88,84															93,72	94,04													99,85				101,16	
	Type og dim																	160PVC SDR 21																				
Spillvannledning	Kumavstand i m	68,8																												66,3				67,6				
	Fall i ‰	87,0																												88,8				54,6				
	Kote innv. bunn	86,95															93,06															98,98		100,35				
	Type og dim																	160PVC SN8																				
Overvannledning	Kumavstand i m	69,5																												66,8				67,0				
	Fall i ‰	88,8																												87,1				56,5				
	Kote innv. bunn	86,48															92,74															98,56		99,88				
	Type og dim																	250PVC SN8																				

Del 2 trase 2

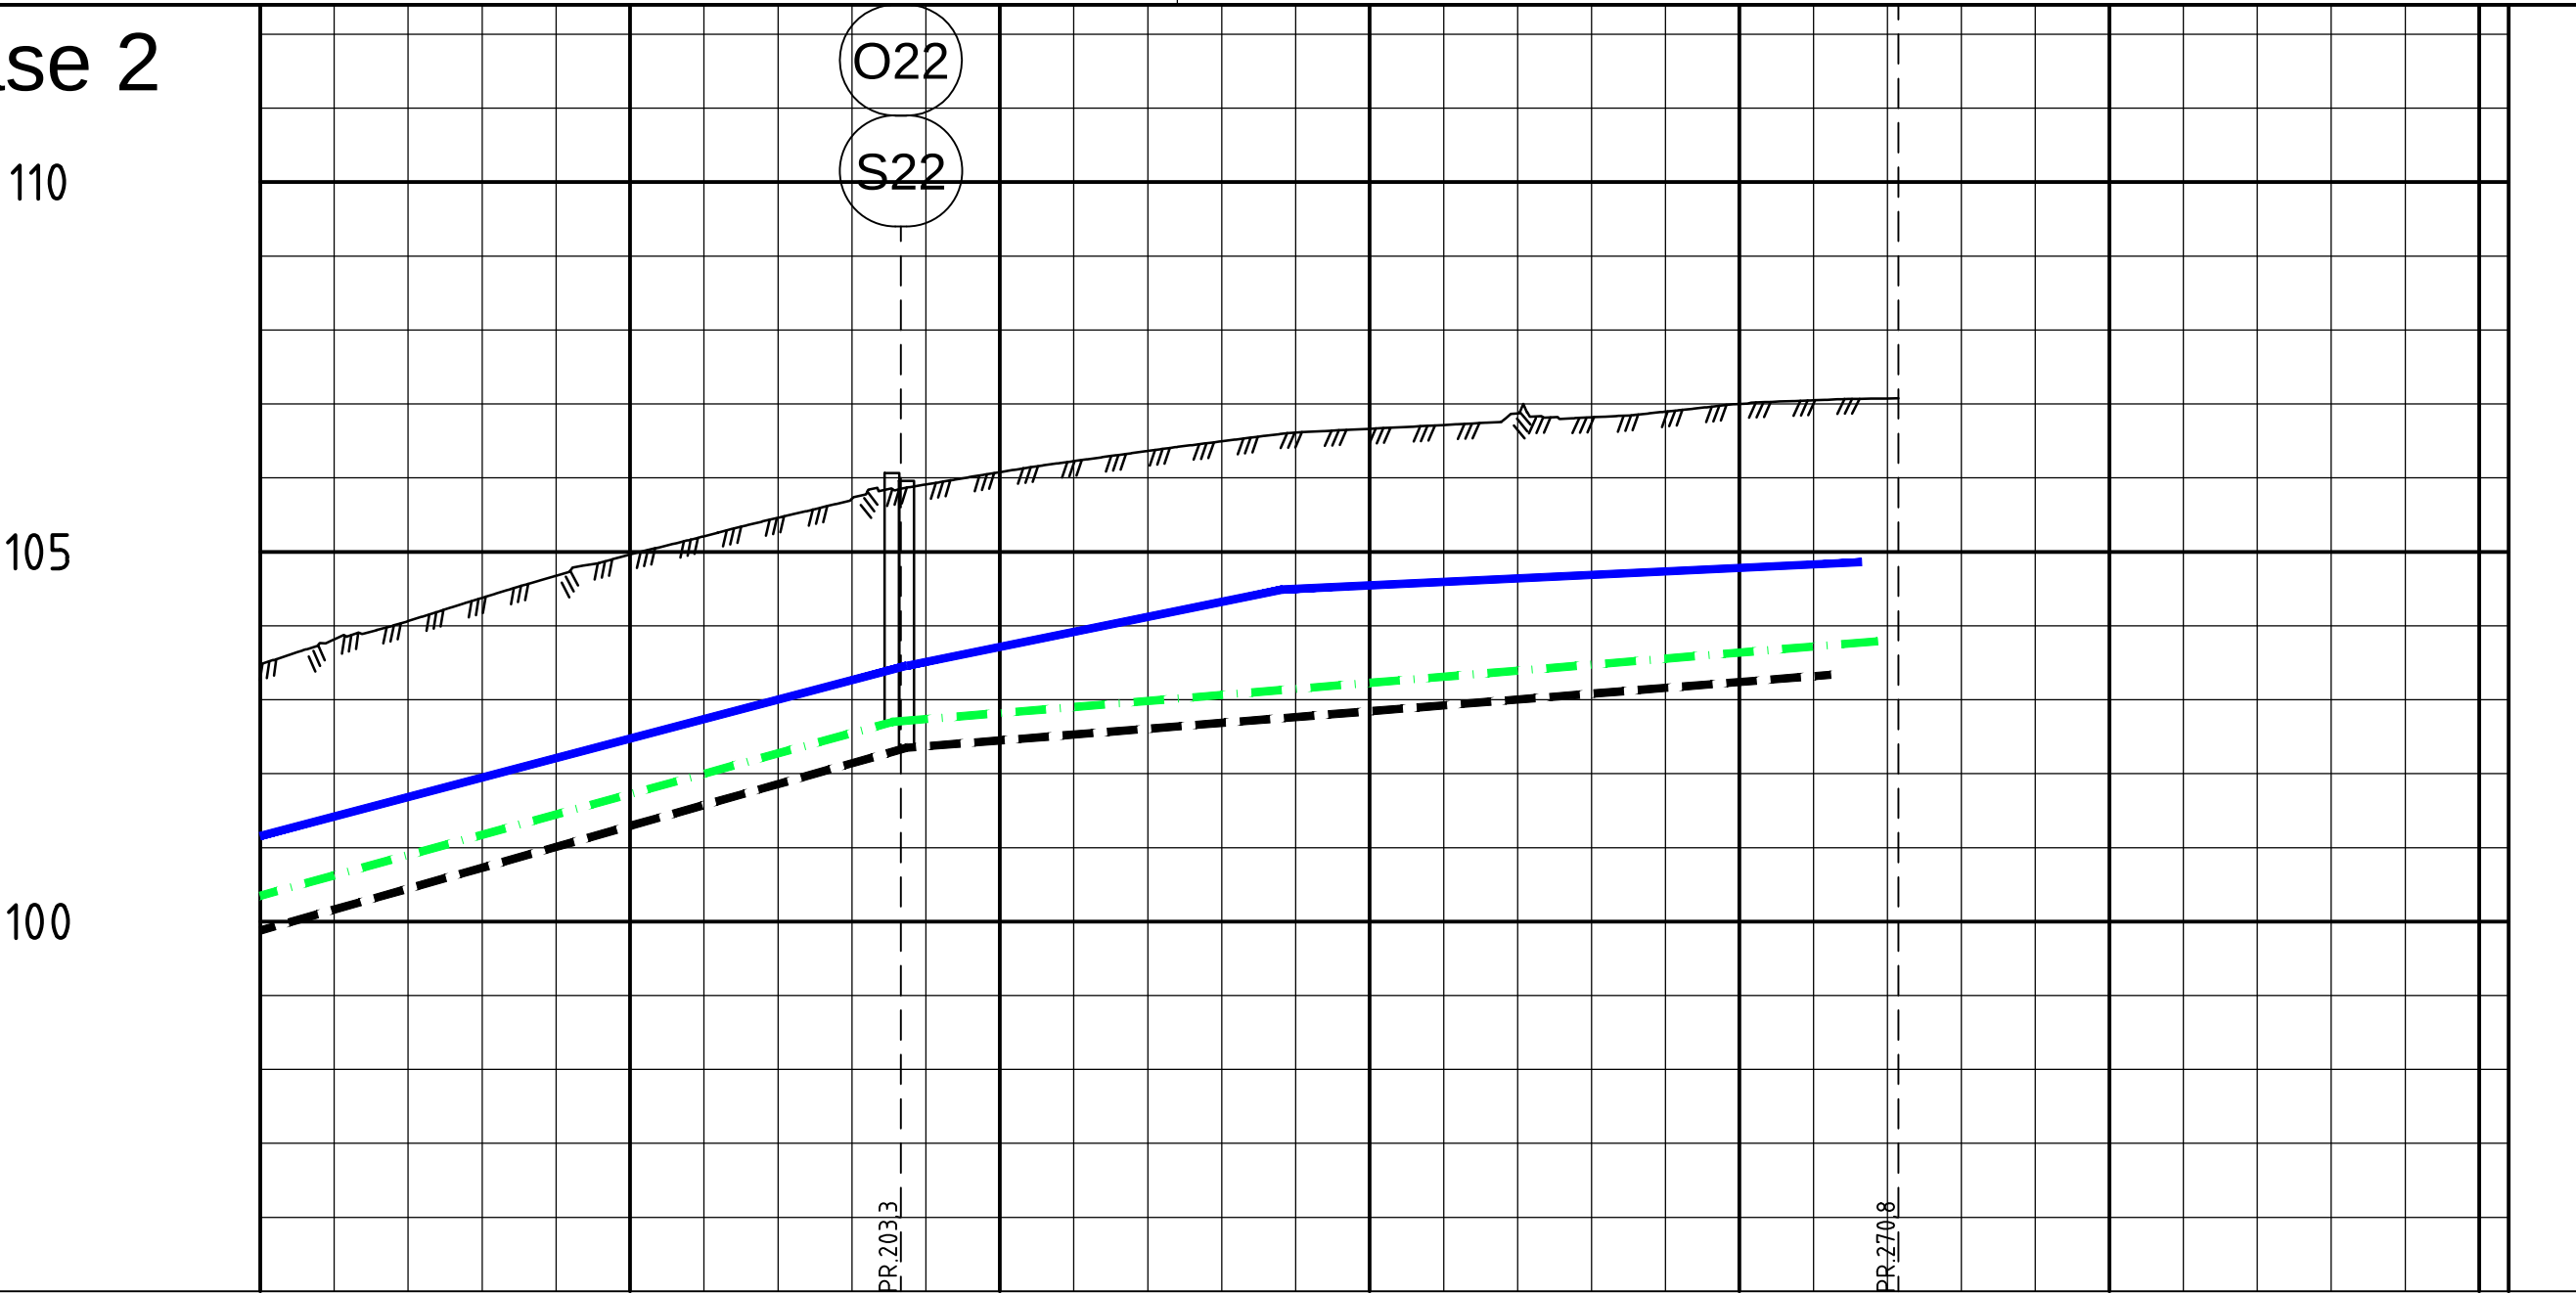

PROFIL NR.		160		185		210		235		260		285		302										
Grunneier																								
Markslag																								
Grunnforhold																								
TERRENG H./TOPP VEGDEKKE		103.48	103.81	104.06	104.38	104.68	104.96	105.21	105.46	105.72	105.91	106.08	106.23	106.36	106.49	106.61	106.66	106.71	106.87	106.82	106.90	107.00	107.05	107.27
Hor.vinkelpunktavstand i m		67,4					67,4																	
Vannledning	Kumavstand i m	68,5					64,5																	
	Fall i ‰	52,7					40,7					9,5												
	Kote utv. topp	101.16						103.46						106.49						104.86				
	Type og dim	160PVC SDR 21																						
Spillvannsledning	Kumavstand i m	67,6					66,6																	
	Fall i ‰	54,6					16,3																	
	Kote innv. bunn	100.35						102.70												103.79				
	Type og dim	160PVC SN8																						
Overvannsledning	Kumavstand i m	67,0					62,5																	
	Fall i ‰	56,5					15,8																	
	Kote innv. bunn	99.88						102.35												103.34				
	Type og dim	250PVC SN8					200PVC SN8																	



TEGNFORKLARING:

Vannledning

Spillvann

Avløp felles

Overvann

Kum

Brannkum

Entreprisegrense

Eiendomsgrrense

Prosjektert

VL

SP

Eksisterende

VL

SP

AF

DV

Tegningsstittel

Tilbudstegning

Dokumentnummer

51246001-H-203-00

Status

Rev.

Endring

Utført

Kontr.

Ansv.

Dato

noane1

noser1

nopede

04.04.2018

Målestokk

Format

1:500

A1

Oppdragsleder

Kjell Strandli

Koordinatsystem

UTM 33, NN2000

Oppdragsnr.

51246001

Løpenummer

H203

Rev.

00

Tromsø kommune - Vann og avløp

Mortensnes del 2-5, detaljprosjekt

Plan og profil

Del 2 Trase 2

Profil 0 - 270,8

Tilbudstegning

SWECO

SWEKO Norge AS

Hjalmar Johansens gate 23, 9007 TRONHØI

TLF: 77 60 09 00 FAX: 77 60 09 01