


KUMGRUPPE 20

Kum nr	020
Dimensjon	1000MM
Materiale	Betong
Høyde bunn innvendig	92,74
Høyde topp lokk	96,28

Kum nr	S20
Dimensjon	1000MM
Materiale	Betong
Høyde bunn innvendig	93,06
Høyde topp lokk	96,17

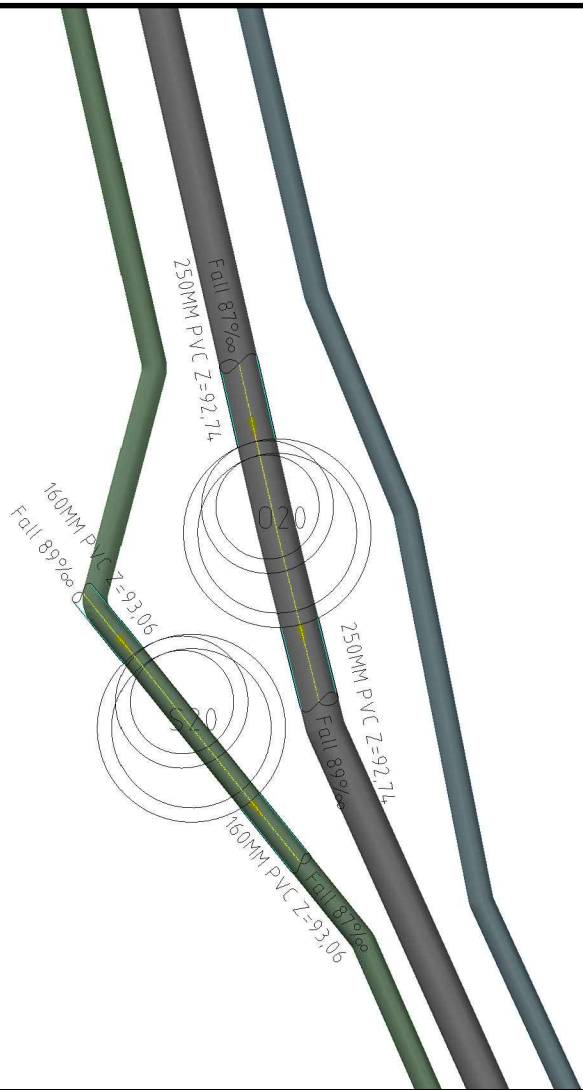


KUMGRUPPE 21

Kum nr.	V21
Dimensjon	800mm
Materiale	-
Høyde topp ledning	99,85
Høyde topp lokk	101,87
Rørdelel:	
1 stk DN150/80 T-rør for nedgraving	
2 stk DN150 Ventil for nedgraving	
1 stk DN80 Teleskopisk, justerbar fristrøms, brannhydrant med spissende høyde ca 1,6m	
2 stk spindelforlengere ca 1,6m	
1 stk BS lasfordelingsplate Ø800 H=500	
1 stk justeringsring h=100mm	
1 stk flytende støpejernsramme og lokk klasse D400	
strekkfaste muffe og sikringer	


Kum nr	021
Dimensjon	1000MM
Materiale	Betong
Høyde bunn innvendig	98,56
Høyde topp lokk	101,99

Kum nr.	S21
Dimensjon	1000MM
Materiale	Betong
Høyde bunn innvendig	98,98
Høyde topp lokk.	101,80

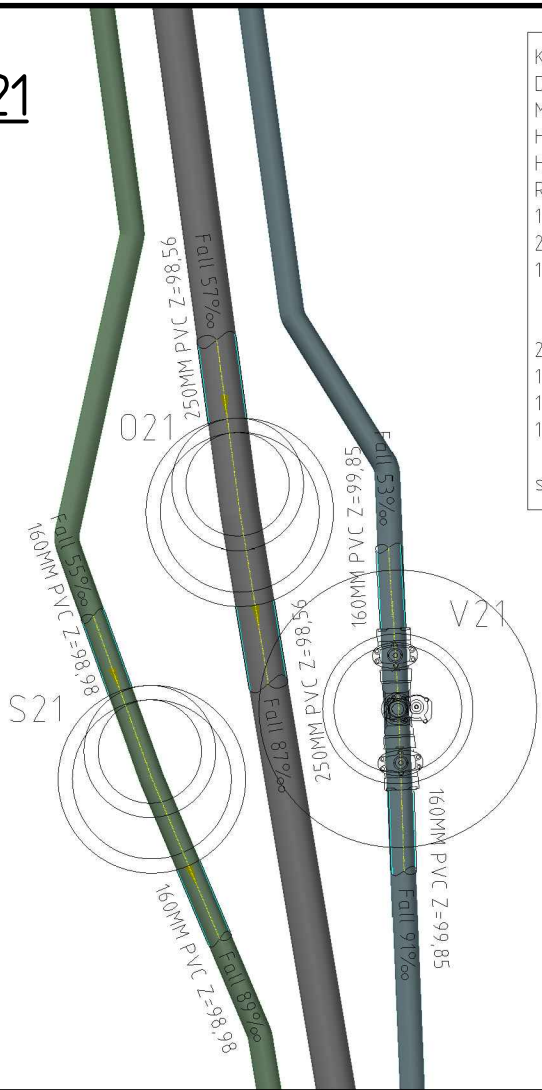

KUMGRUPPE 22

Kum nr.	022	Kum nr.	S22
Dimensjon	1000MM	Dimensjon	1000MM
Materiale	Betong	Materiale	Betong
Høyde bunn innvendig	102,35	Høyde bunn innvendig	102,70
Høyde topp lokk	105,96	Høyde topp lokk	106,07

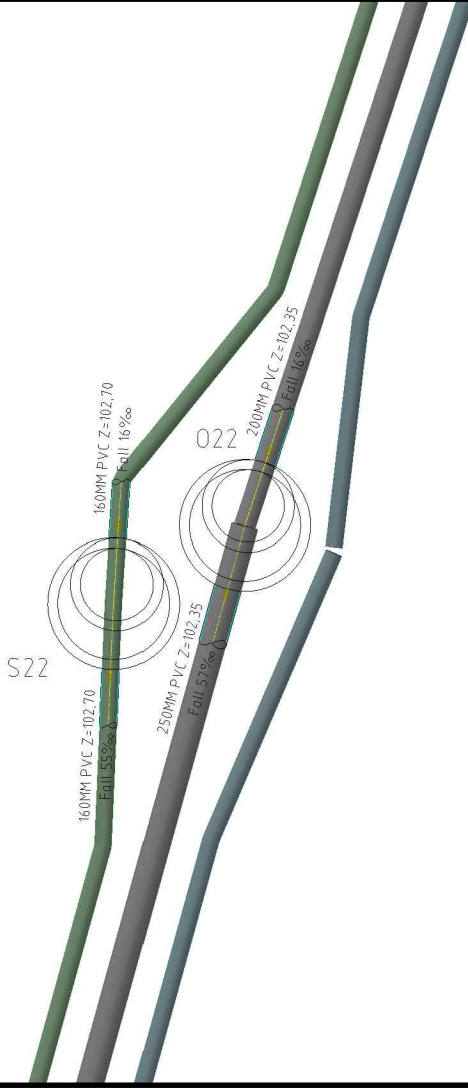

Status	Rev.	Endring			Utført	Kontr.	Ansv.	Dato
Tromsø kommune - Vann og avløp					noanet	noseri	nopede	04.04.2018
					Målestokk 1:50			Format A1
Mortensnes del 2-5, detaljprosjekt								
Kumgruppe 20 - 22 Del 2					Oppdragssteder: Kjell Strandli			
					Koordinatsystem: UTM 33, NN2000			
					Oppdragsnr.			
Tilbudstegning					51246001			
 SWECO Norge AS Hjalmar Johansens gate 23, 9007 TROMSØ TLF.: 77 60 09 00 FAX.: 77 60 09 01					Løpenummer:			Rev:
					H303			00