


KUMGRUPPE 24


Kum nr.	024
Dimensjon:	1000MM
Materiale:	Betong
Høyde bunn innvendig	84,48
Høyde topp lokk	88,23

Kum nr.	S24
Dimensjon:	1000MM
Materiale:	Betong
Høyde bunn innvendig	84,88
Høyde topp lokk	88,18

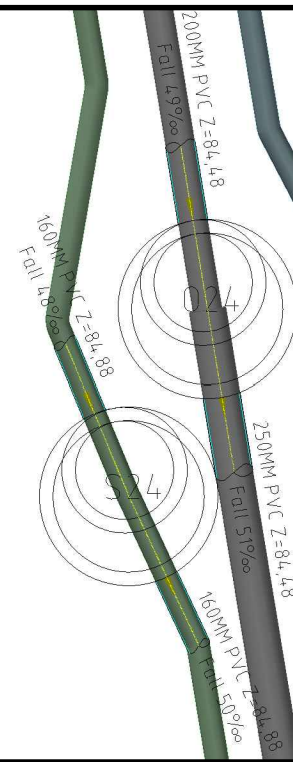


KUMGRUPPE 26

Kum nr	026	Kum nr	S26
Dimensjon	1000MM	Dimensjon	1000MM
Materiale	Betong	Materiale	Betong
Høyde bunn innvendig	88,15	Høyde bunn innvendig	88,55
Høyde topp lokk	91,99	Høyde topp lokk	91,98

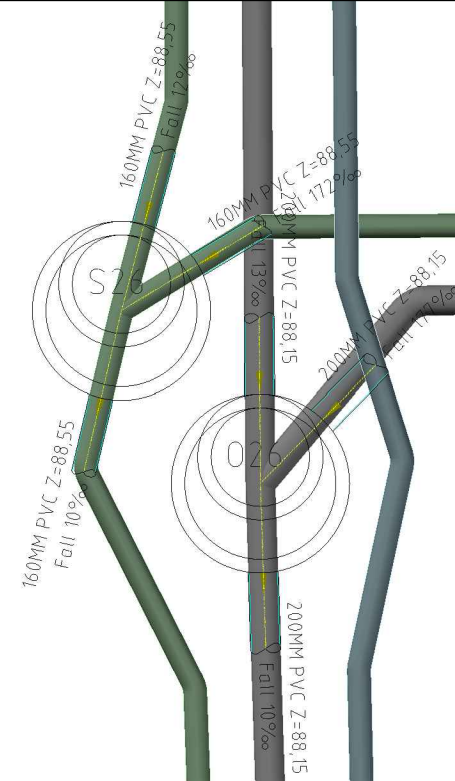


KUMGRUPPE 27

Kum nr	027	Kum nr	S27
Dimensjon	1000MM	Dimensjon	1000MM
Materiale	Betong	Materiale	Betong
Høyde bunn innvendig	88,81	Høyde bunn innvendig	89,16
Høyde topp lokk	92,13	Høyde topp lokk	92,11

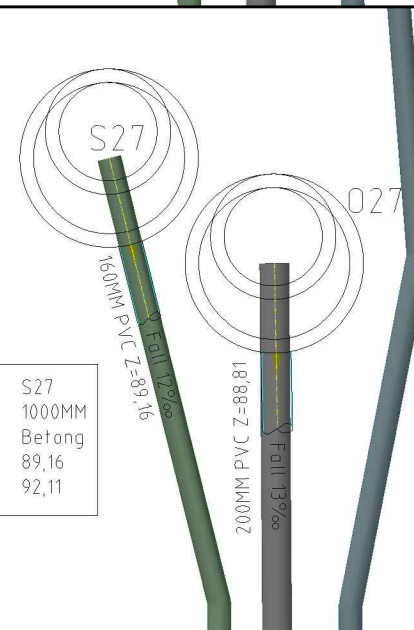

KUMGRUPPE 25


Kum nr	V25
Dimensjon	800mm
Materiale	-
Høyde topp ledning	89,58
Høyde topp lokk	91,85
Rørdeler	
1 stk DN150/80 T-rør for nedgraving	
2 stk DN150 Ventil for nedgraving	
1 stk DN80 Teleskopisk, justerbar fristøms, brannhydrant med spissende høyde ca 1,6m	
2 stk spindelforlengere ca 1,6m	
1 stk BS lasfordelingsplate Ø800 H=500	
1 stk justeringsring h=100mm	
1 stk flytende støpejernsramme og lokk klasse D400	
strekkfaste muffer og sikringer	

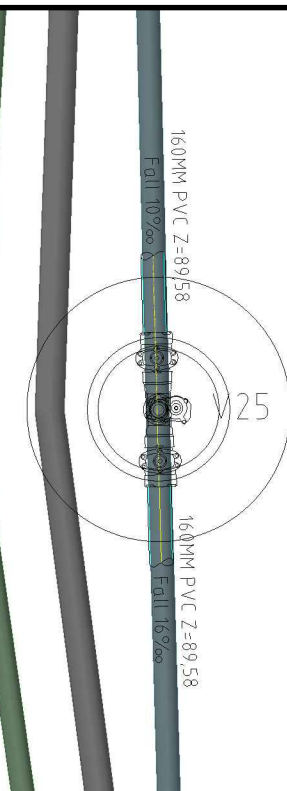

KUMGRUPPE 25

Kum nr.	025
Dimensjon	1000MM
Materiale	Betong
Høyde bunn innvendig	86,53
Høyde topp lokk	91,20

Kum nr	S25
Dimensjon	1000MM
Materiale	Betong
Høyde bunn innvendig	87,89
Høyde topp lokk	91,21

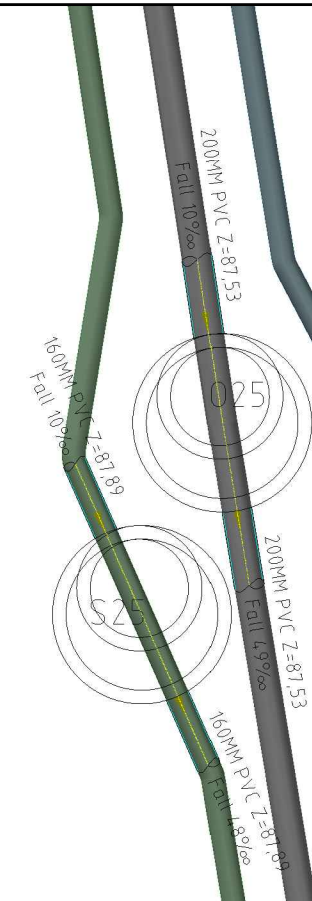

Status	Rev.	Endring				Utført	Konfr.	Ansv.	Dato
Tromsø kommune - Vann og avløp						noanet	noseri	nopede	04.04.2018
						Målestokk 1:50			Format A1
Mortensnes del 2-5, detaljprosjekt									
Kumgruppe 24 - 27 Del 2						Oppdragsleder: Kjell Strandli			
						Koordinatsystem: UTM 33, NN2000			
						Oppdragsnr.			
Tilbudstegning						51246001			
 SWECO Norge AS Hjalmar Johansens gate 23, 9007 TROMSØ TLF.: 77 60 09 00 FAX.: 77 60 09 01						Løpenummer:			Rev:
						H304			00