


Plan

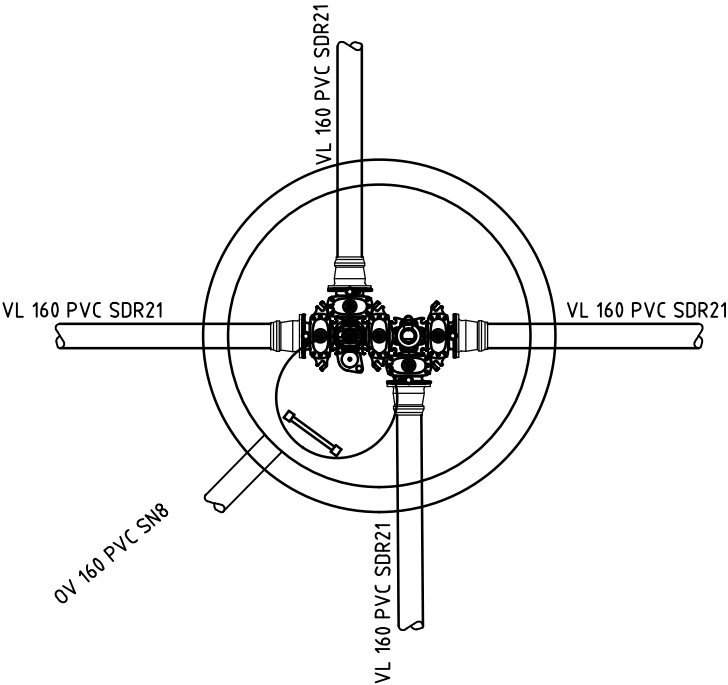


V16 - Ø2000 IG Bet

Basal Ø2000 IG-max
Høyde fra topp ledning til topp terreng, 2,05 m.
Justeringsringer i henhold til Tromsø kommunes VA-norm

- 1 stk Konsoll for 2 modularmatur
- 1 stk DN150 modulbasert 3-veis kombiarmatur m/serviceuttak med brannuttak
- 1 stk DN150 modulbasert 3-veis kombiarmatur m/serviceuttak uten brannuttak
- 1 stk luffeventil i hht Tromsø kommunes VA-norm
- 1 stk DN100 stengbar brannventil m/Storz-kobling
- 4 stk DN150/160 strekkfast flensemuffe for PVC
- 4 stk VL 160 PVC SDR21, lengde tilpasses
- 1 stk drens 160 PVC SN8, drens til OV
- 1 stk kumstige og sikkerhetstopp
- pakninger for rørgjennomføringer

Ø800 mannhull med kjøresterk ramme og lokk

Snitt

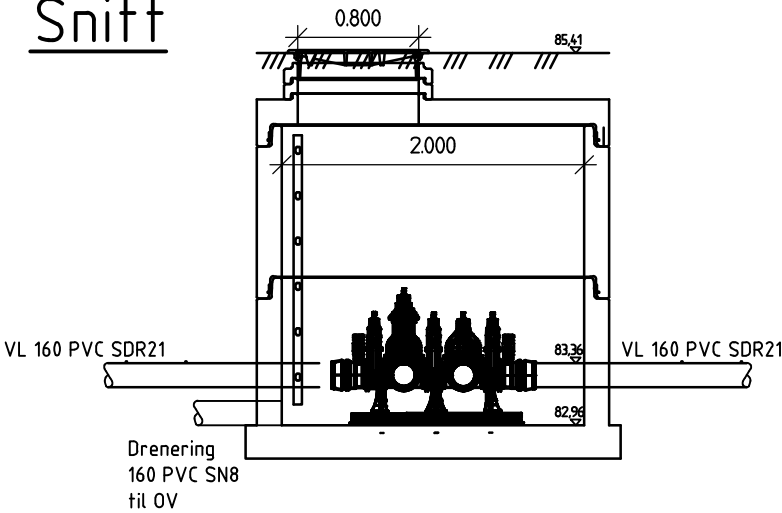

Status	Rev.	Endring	Utført	Kontr.	Ansv.	Dato
Tromsø kommune - Vann og avløp			nokjst	noseri	nopede	04.04.2018
			Målestokk 1:50			Format A3
Mortensnes del 2-5, detaljprosjekt						
Vannkum V16			Oppdragsleder: Kjell Strandli			
Del 2			Koordinatsystem: UTM 33, NN2000			
Tilbudstegning			Oppdragsnr. 51246001			
 SWECO Norge AS Hjalmar Johansens gate 23, 9007 TROMSØ TLF.: 77 60 09 00 FAX.: 77 60 09 01			Løpenummer: H310			Rev: 00