

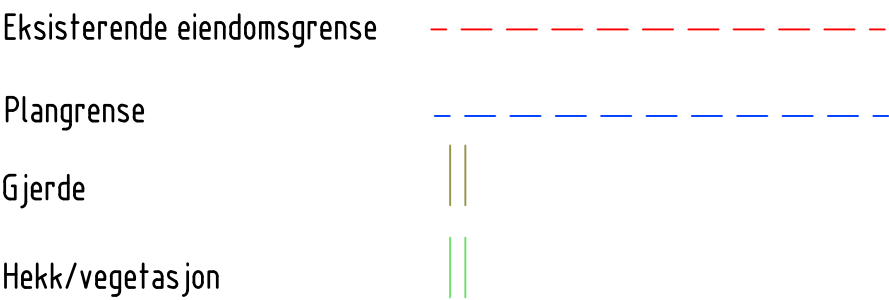
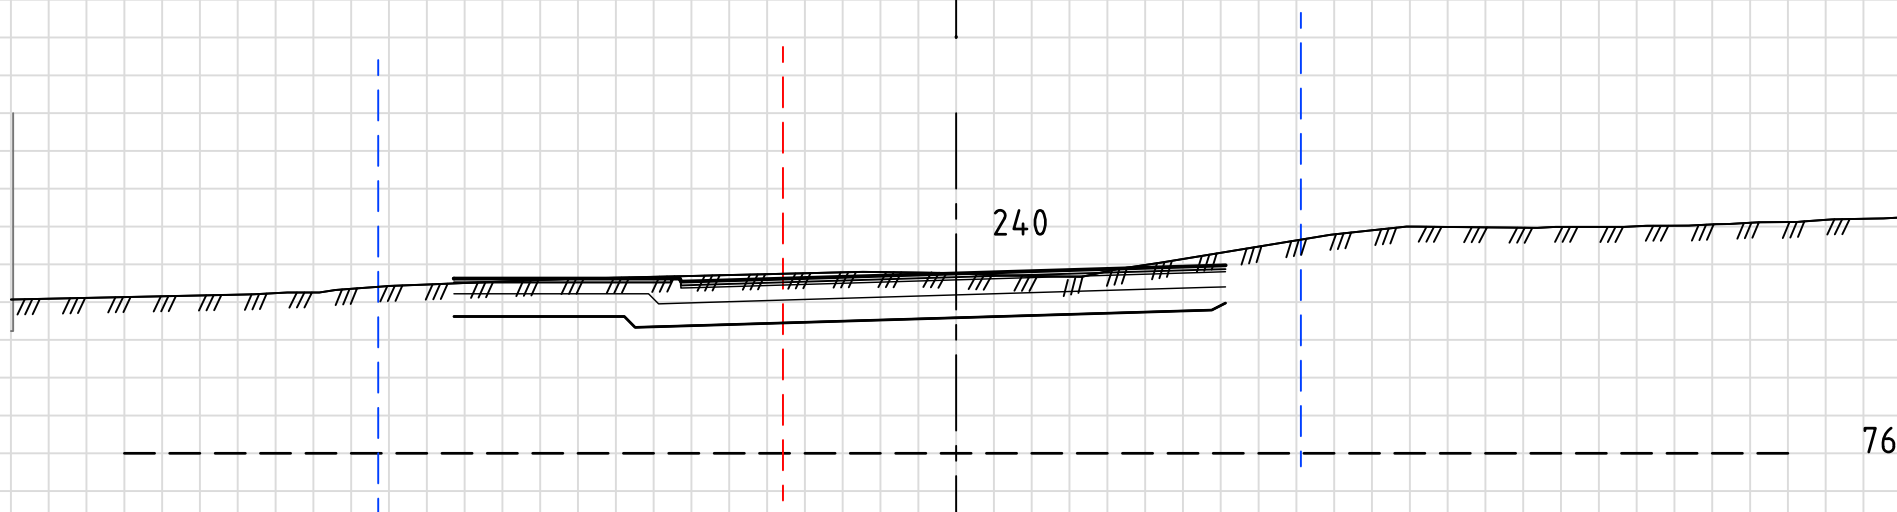
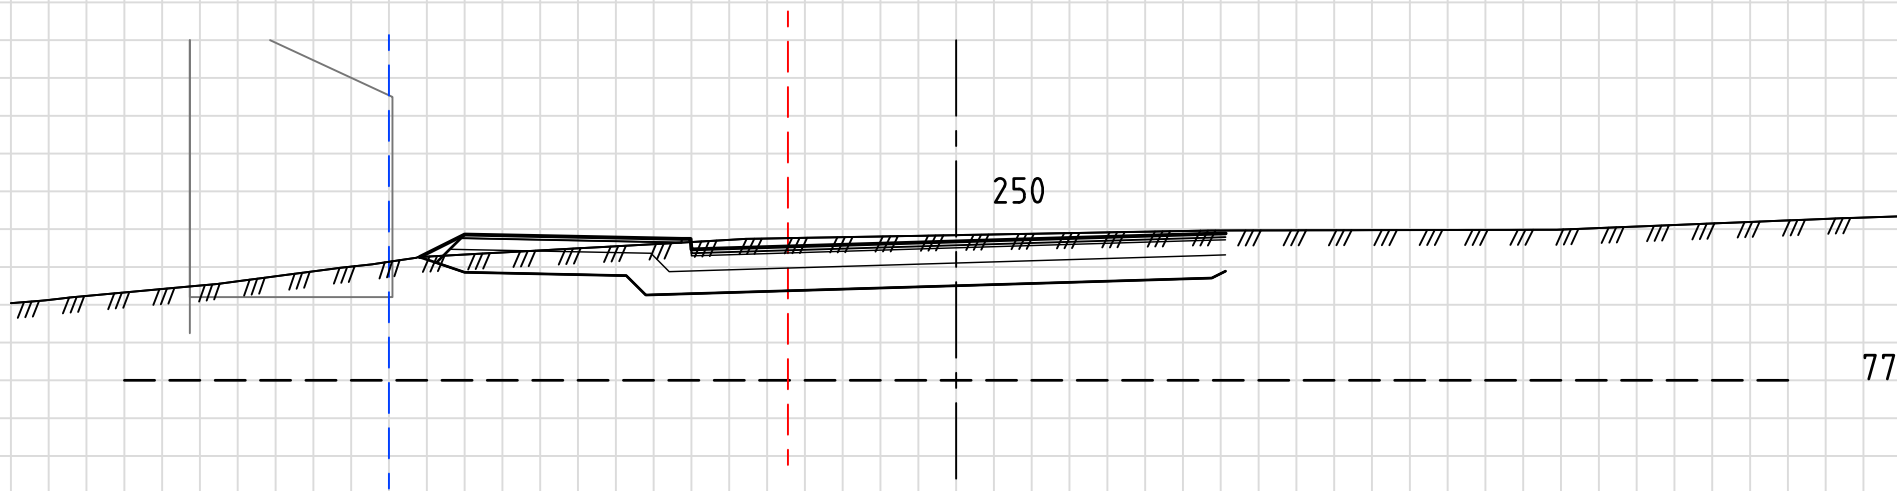






Tverrprofiler, stegbredde 10. meter
Rutenettstørrelsen er 0,5x0,5 m

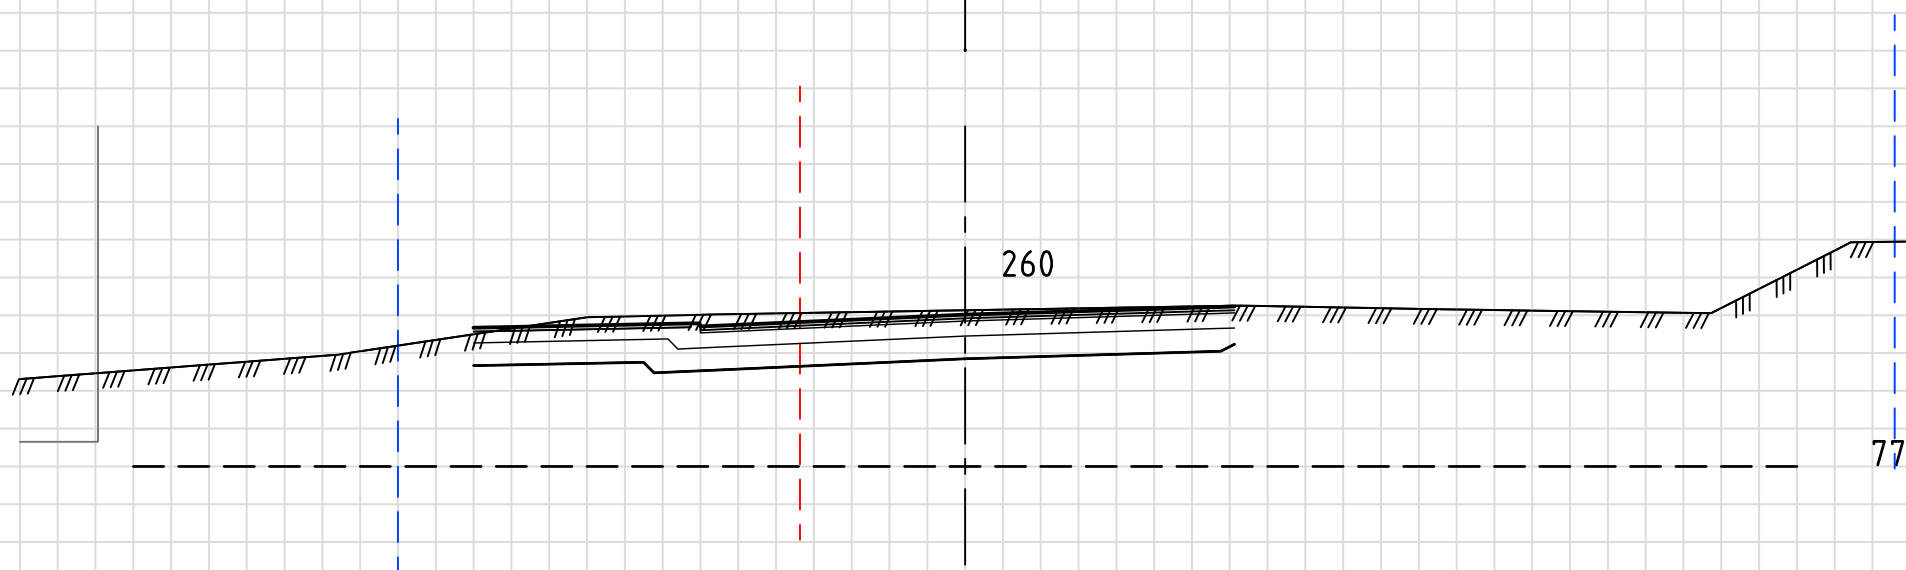


I eksisterende avkjørsler er det behov for lokale tilpasninger (iht. teknisk beskrivelse postnr. 76.04.2-76.04.4).

Status	Rev.	Endring	Utført	Kontr.	Ansv.	Dato
Tromsø kommune - Vann og avløp			nomill	noarnu	noped	04.04.2018
Mortensnes del 2-5, detaljprosjekt			Målestokk 1:100			Format A3
Tverrprofiler			Oppdragsleder: Kjell Strandli			
Styrmannsvegen 42000			Koordinatsystem: UTM 33, NN2000			
Veg delområde 2			Oppdragsnr.			
Hefte - 9 sider			51246001			
SWECO 			Løpenummer:			Rev:
SWECO Norge AS Hjalmar Johansens gate 23, 9007 TROMSØ TLF.: 77 60 09 00 FAX.: 77 60 09 01			U106			00

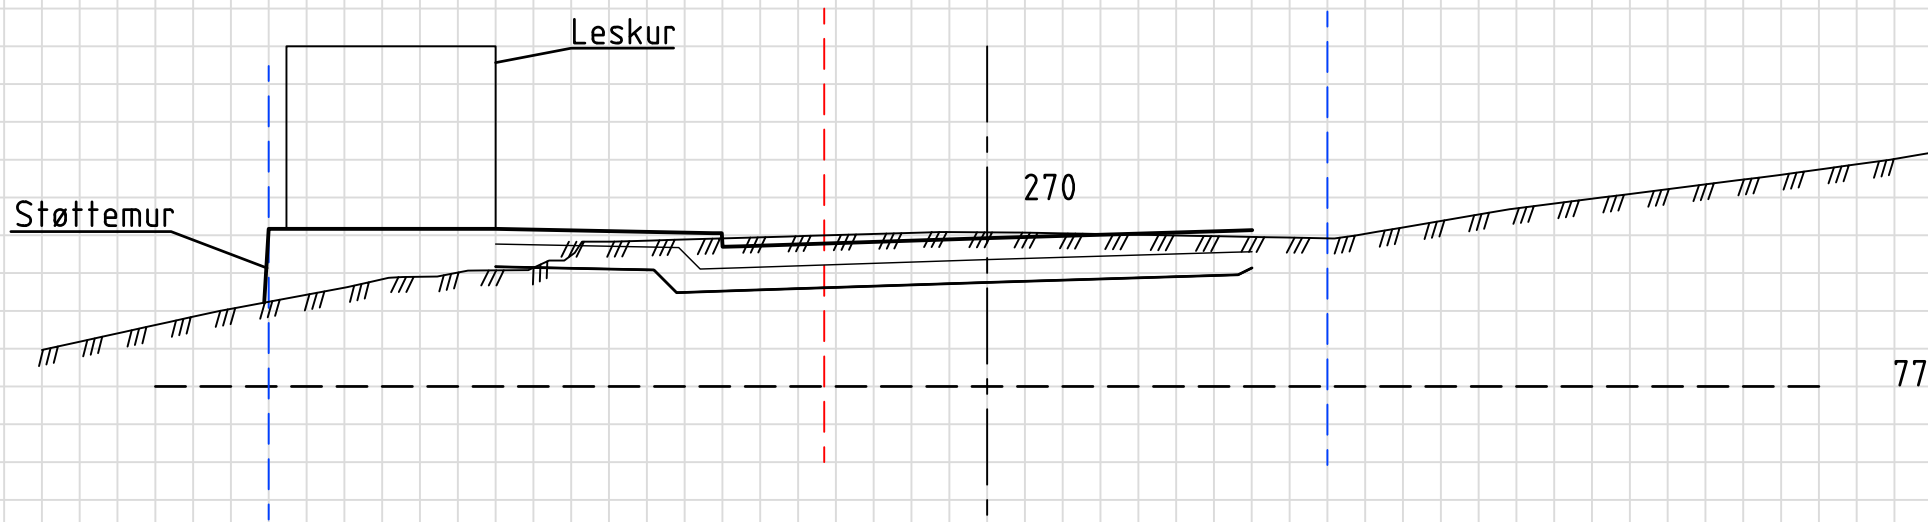

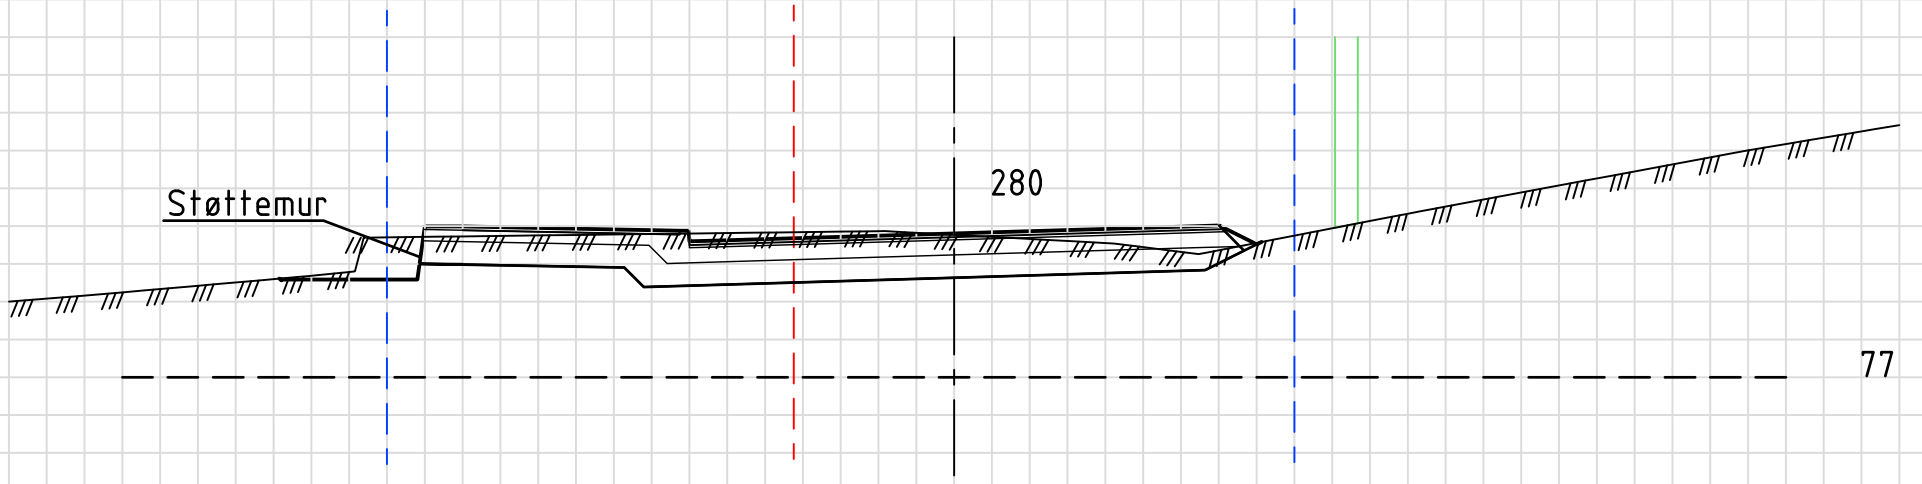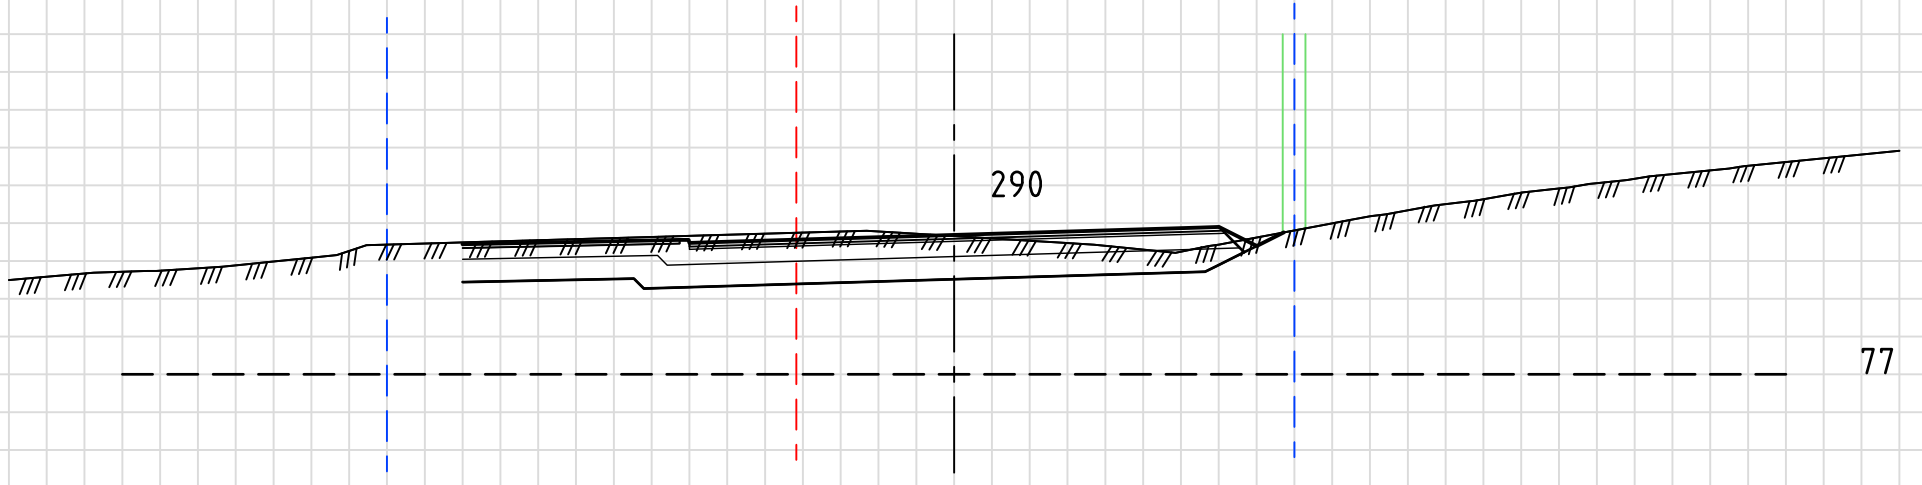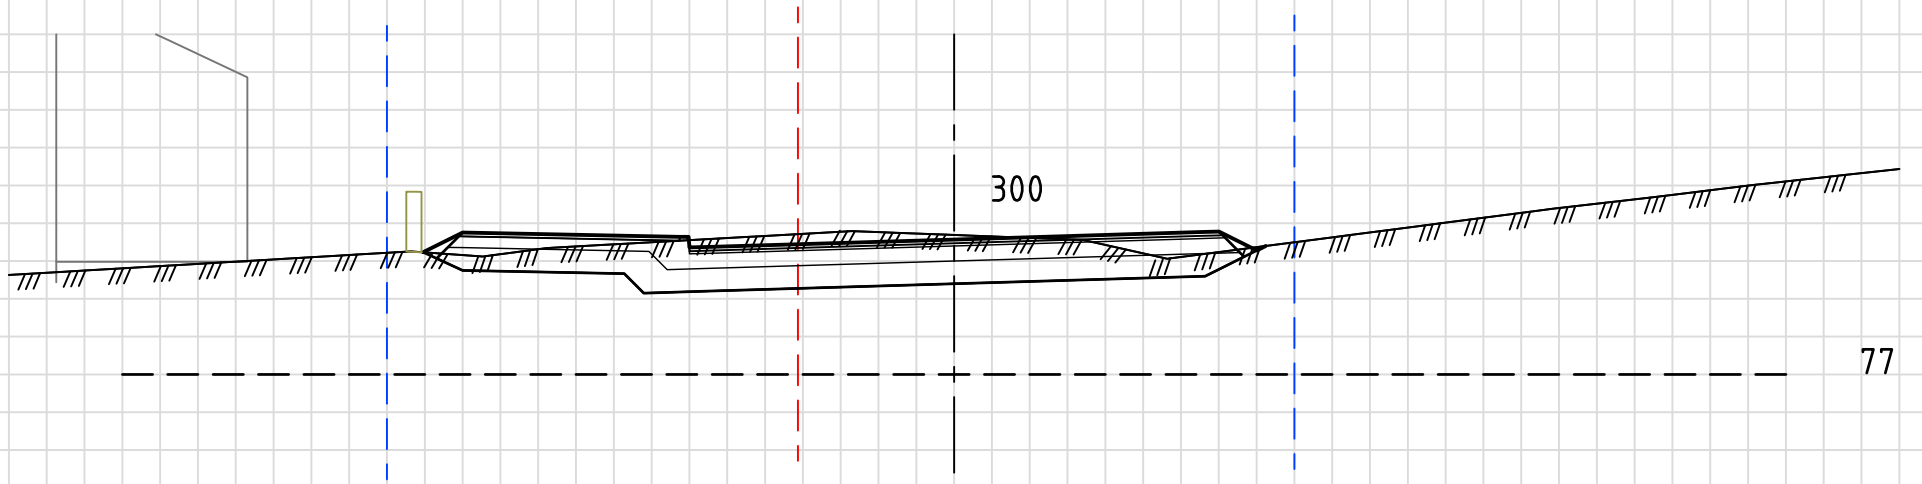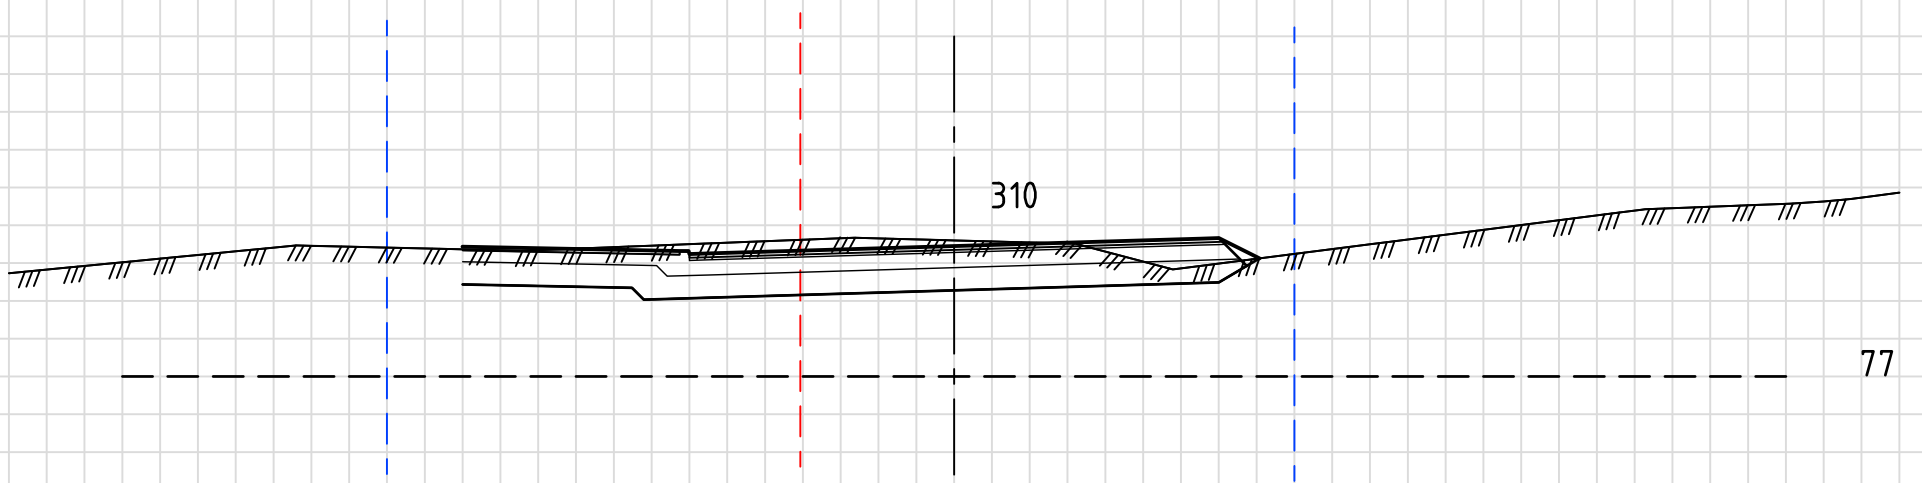


Støttemur

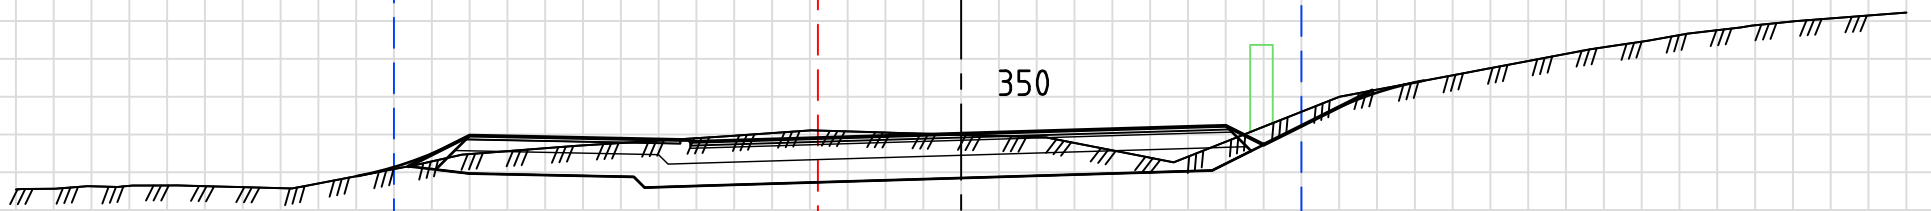

350

76

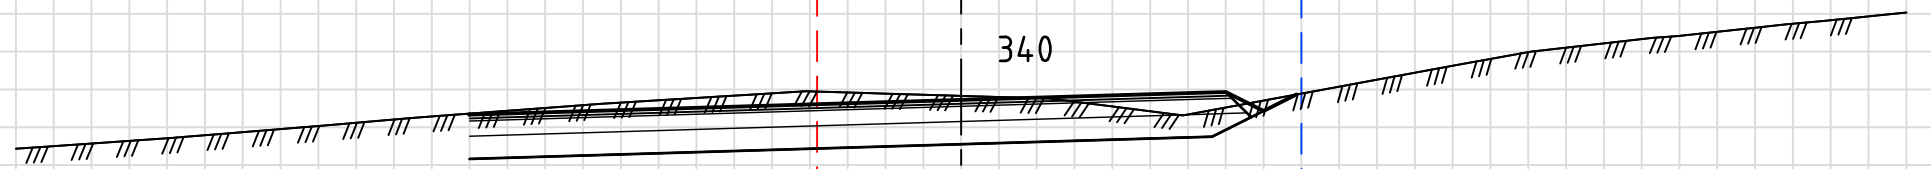


340

76




330

76

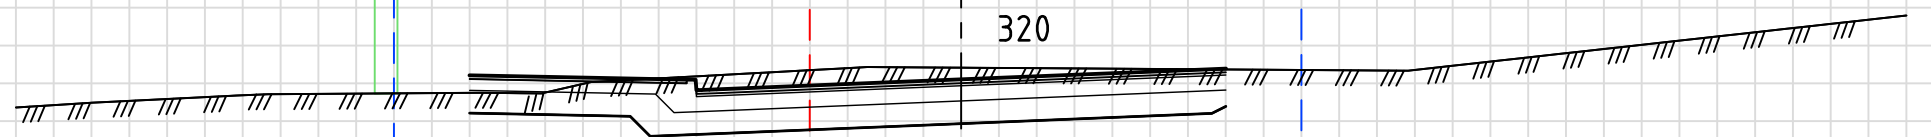


320

76

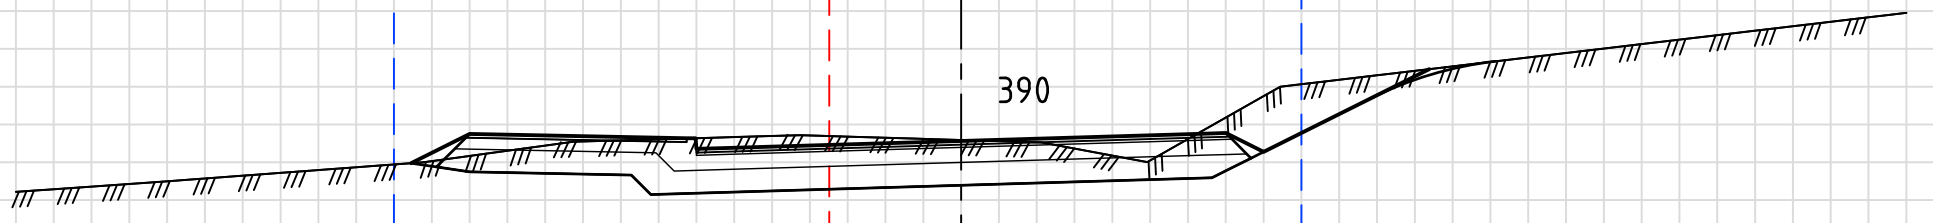


390

77

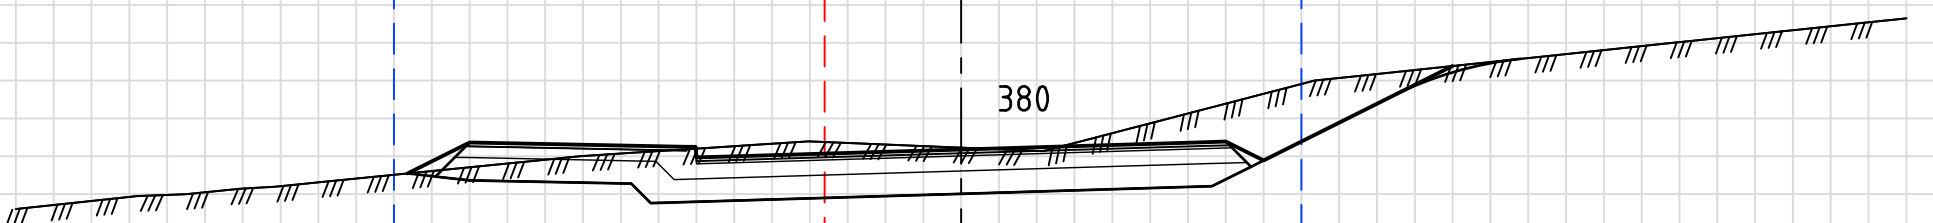

380

77

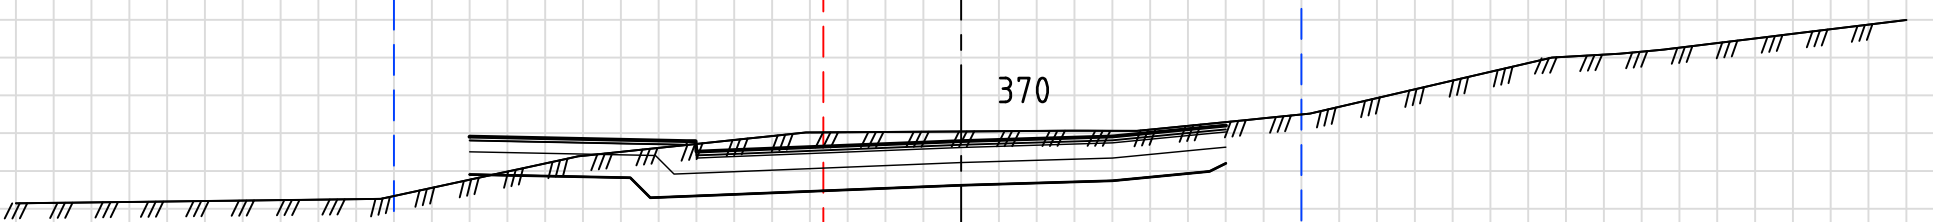





370

77




360

76

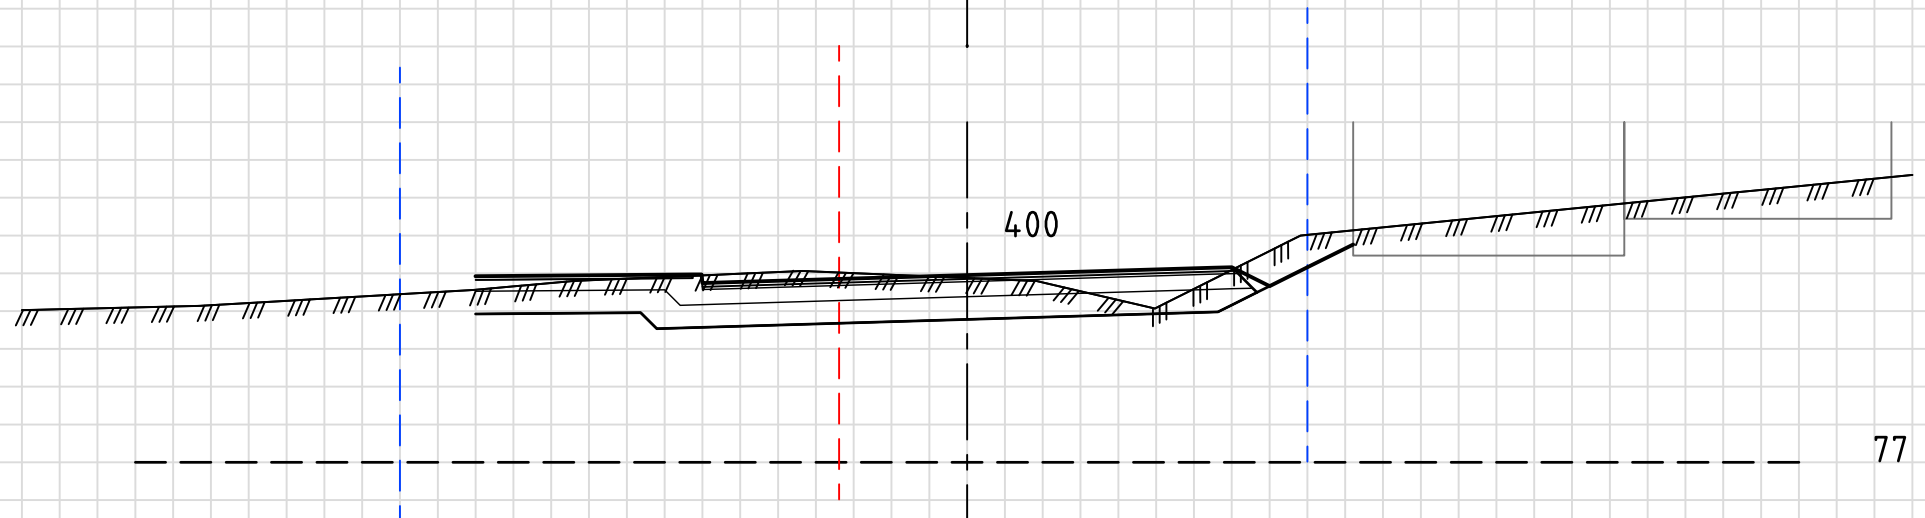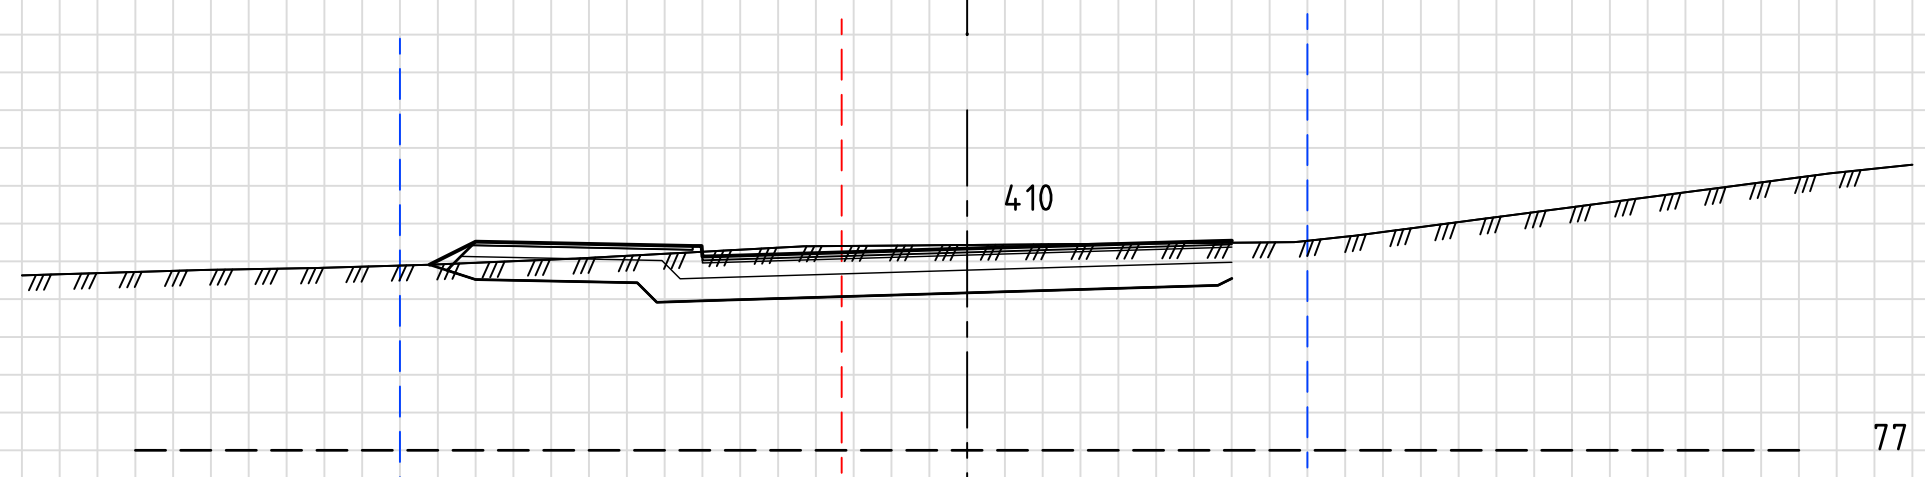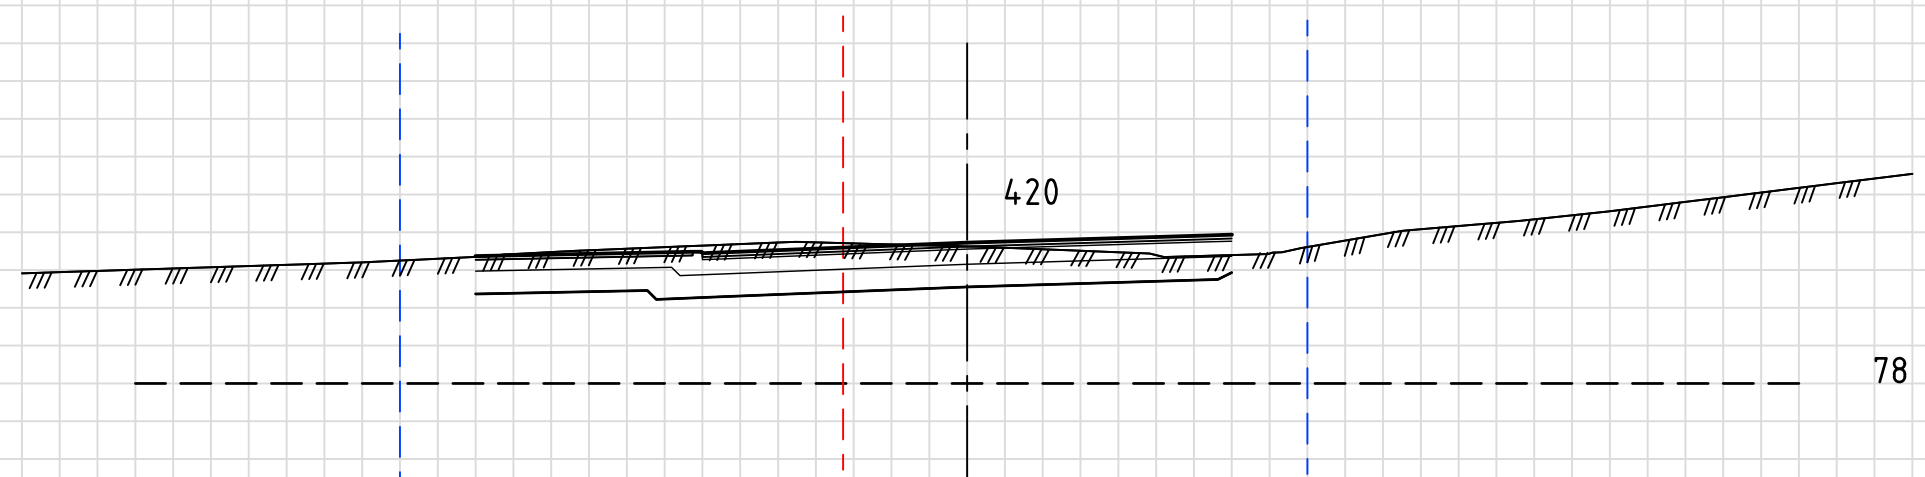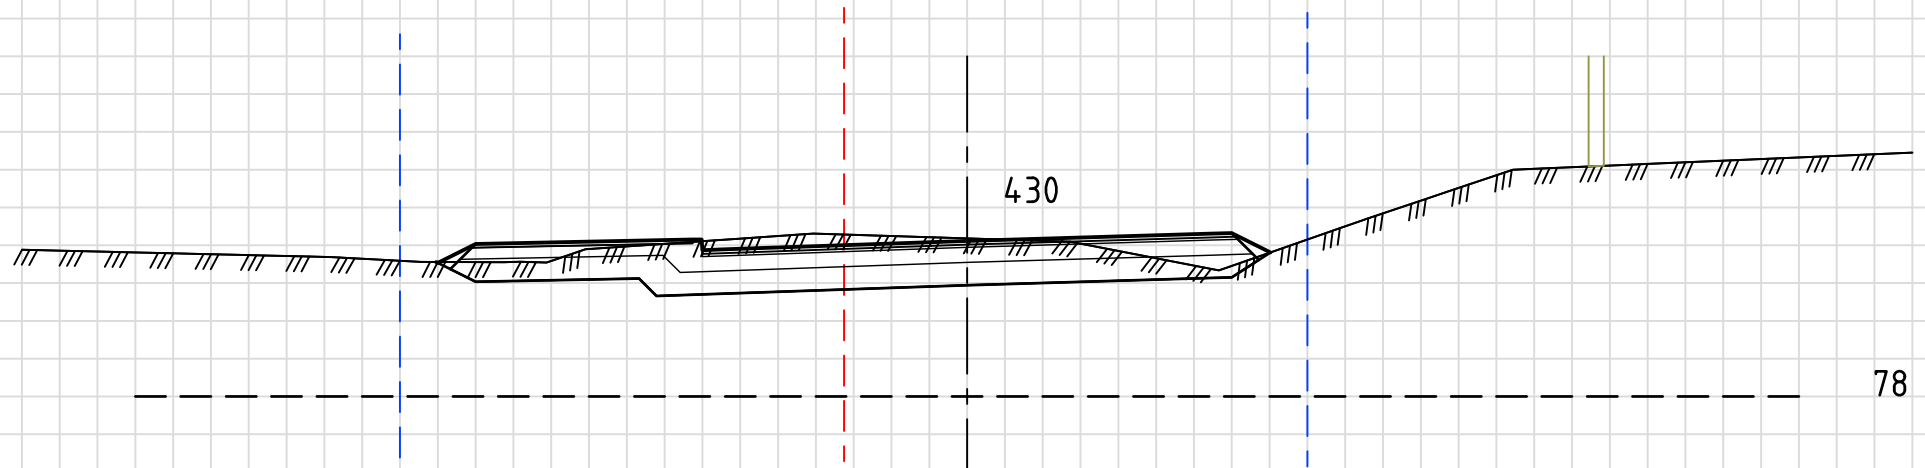





79

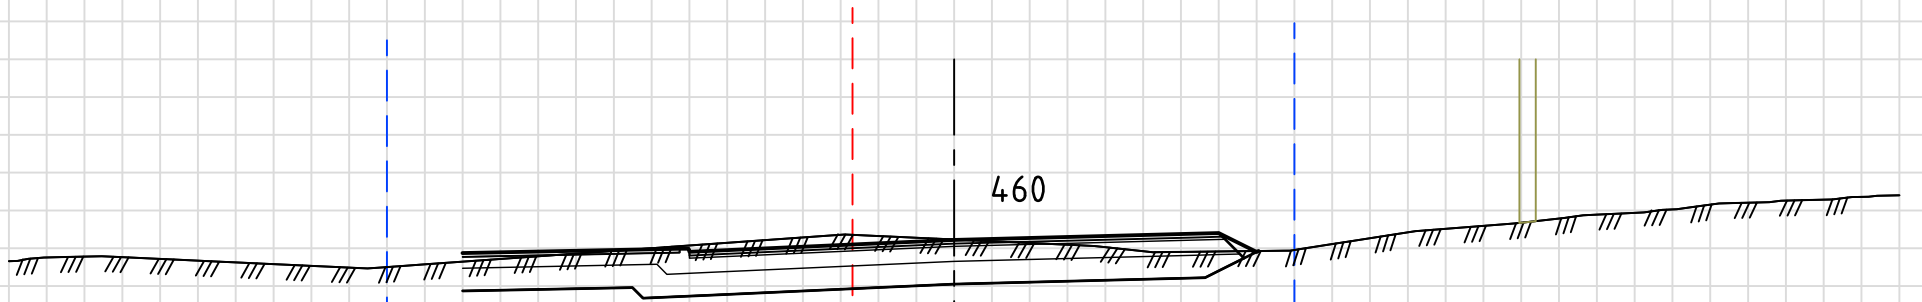

79

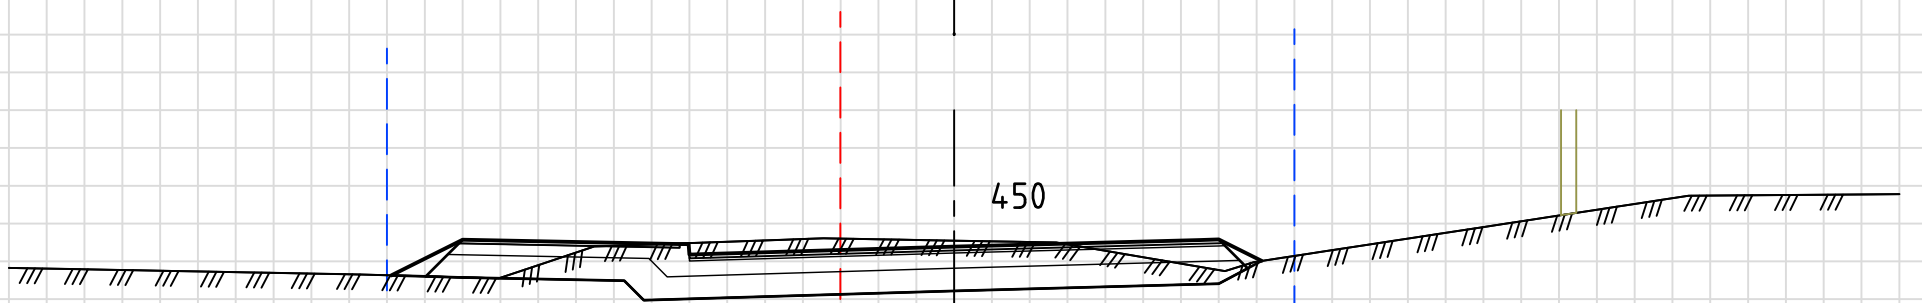

78

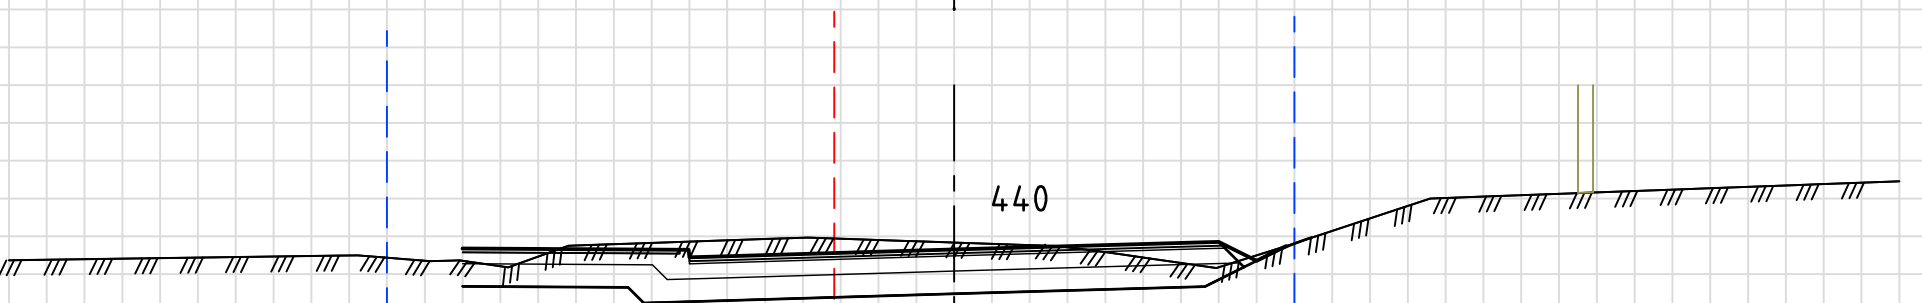

78

