



Tverrprofiler, stegbredde 10. meter
Rutenettstørrelsen er 0,5x0,5 m

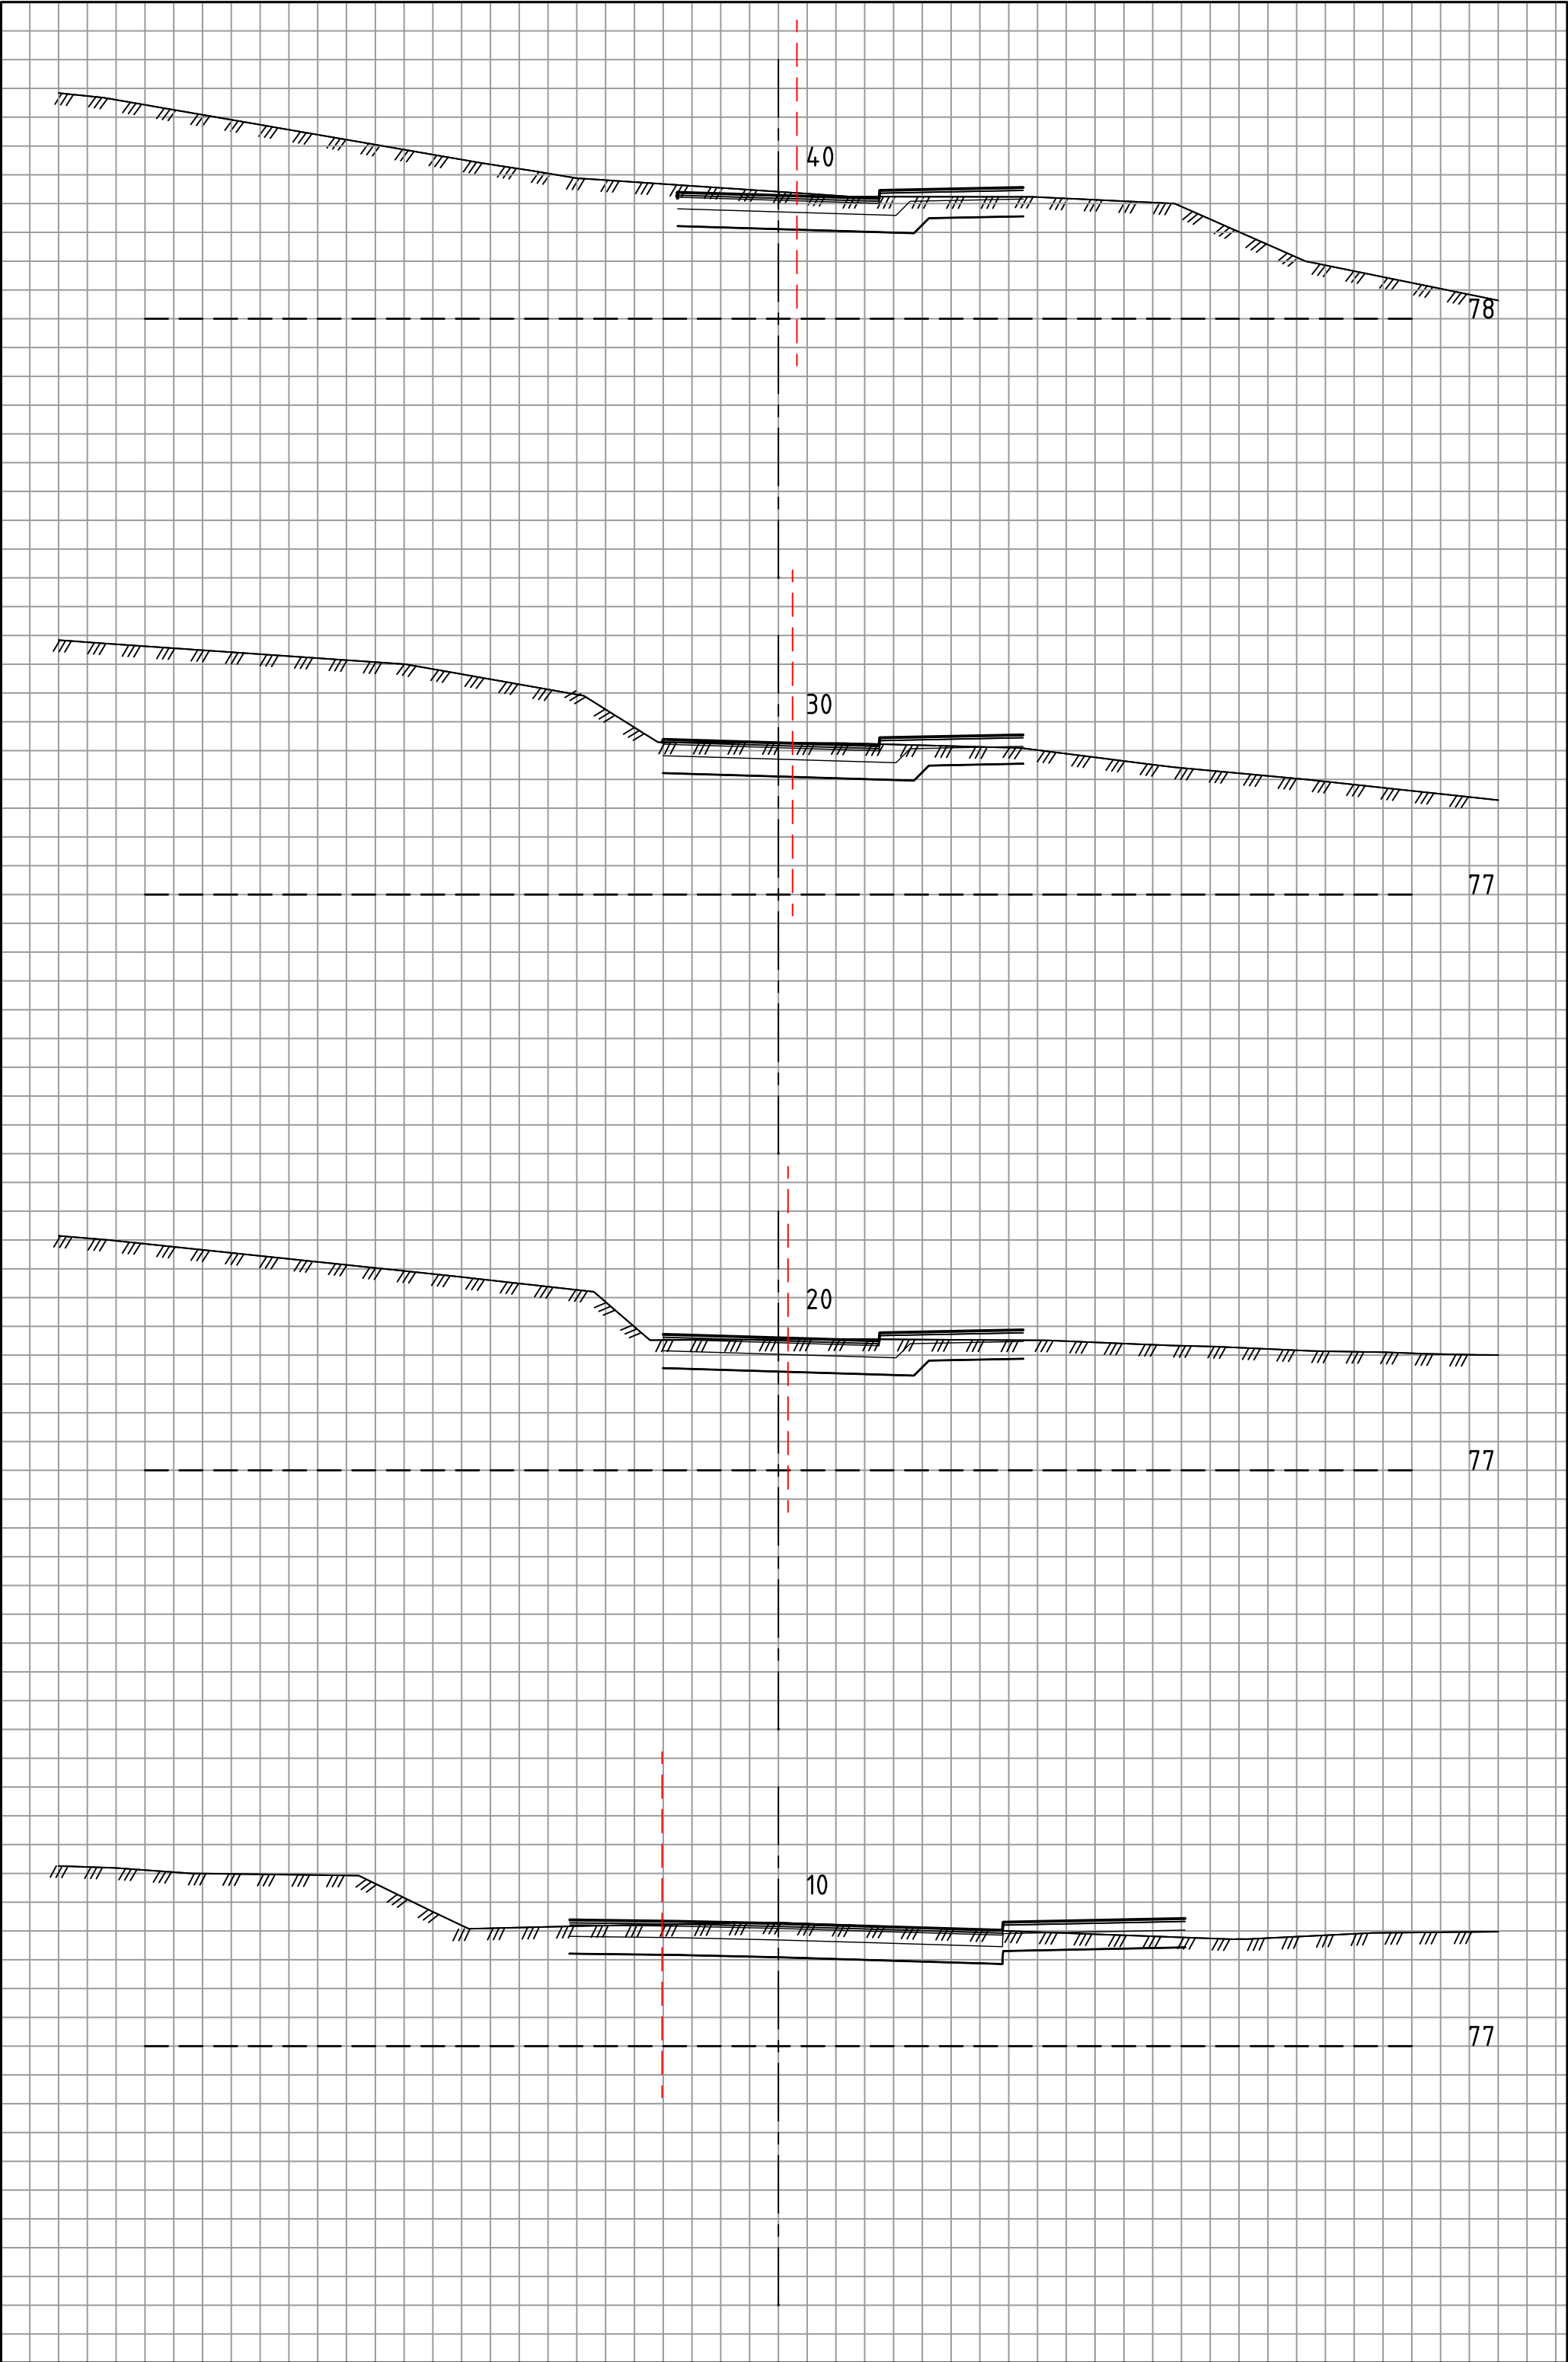



Vegskråninger/tilpasninger til eksisterende terreng utføres i samråd med byggherre.
I eksisterende avkjørsler er det behov for lokale tilpasninger (iht. teknisk beskrivelse postnr. 76.04.2-76.04.4).


Status	Rev.	Endring	Utført	Kontr.	Ansv.	Dato
Tromsø kommune - Vann og avløp Mortensnes del 2-5, detaljprosjekt			noanas	noarnu	nopede	04.04.2018
			Målestokk 1:100			Format A3
Tverrprofiler Losvegen 46000 Veg delområde 2 Hefte - 10 sider			Oppdragsleder: Kjell Strandli			
			Koordinatsystem: UTM 33, NN2000			
			Oppdragsnr. 51246001			
SWECO  SWECO Norge AS Hjalmar Johansens gate 23, 9007 TROMSØ TLF.: 77 60 09 00 FAX.: 77 60 09 01			Løpenummer:			Rev:
			U107			00



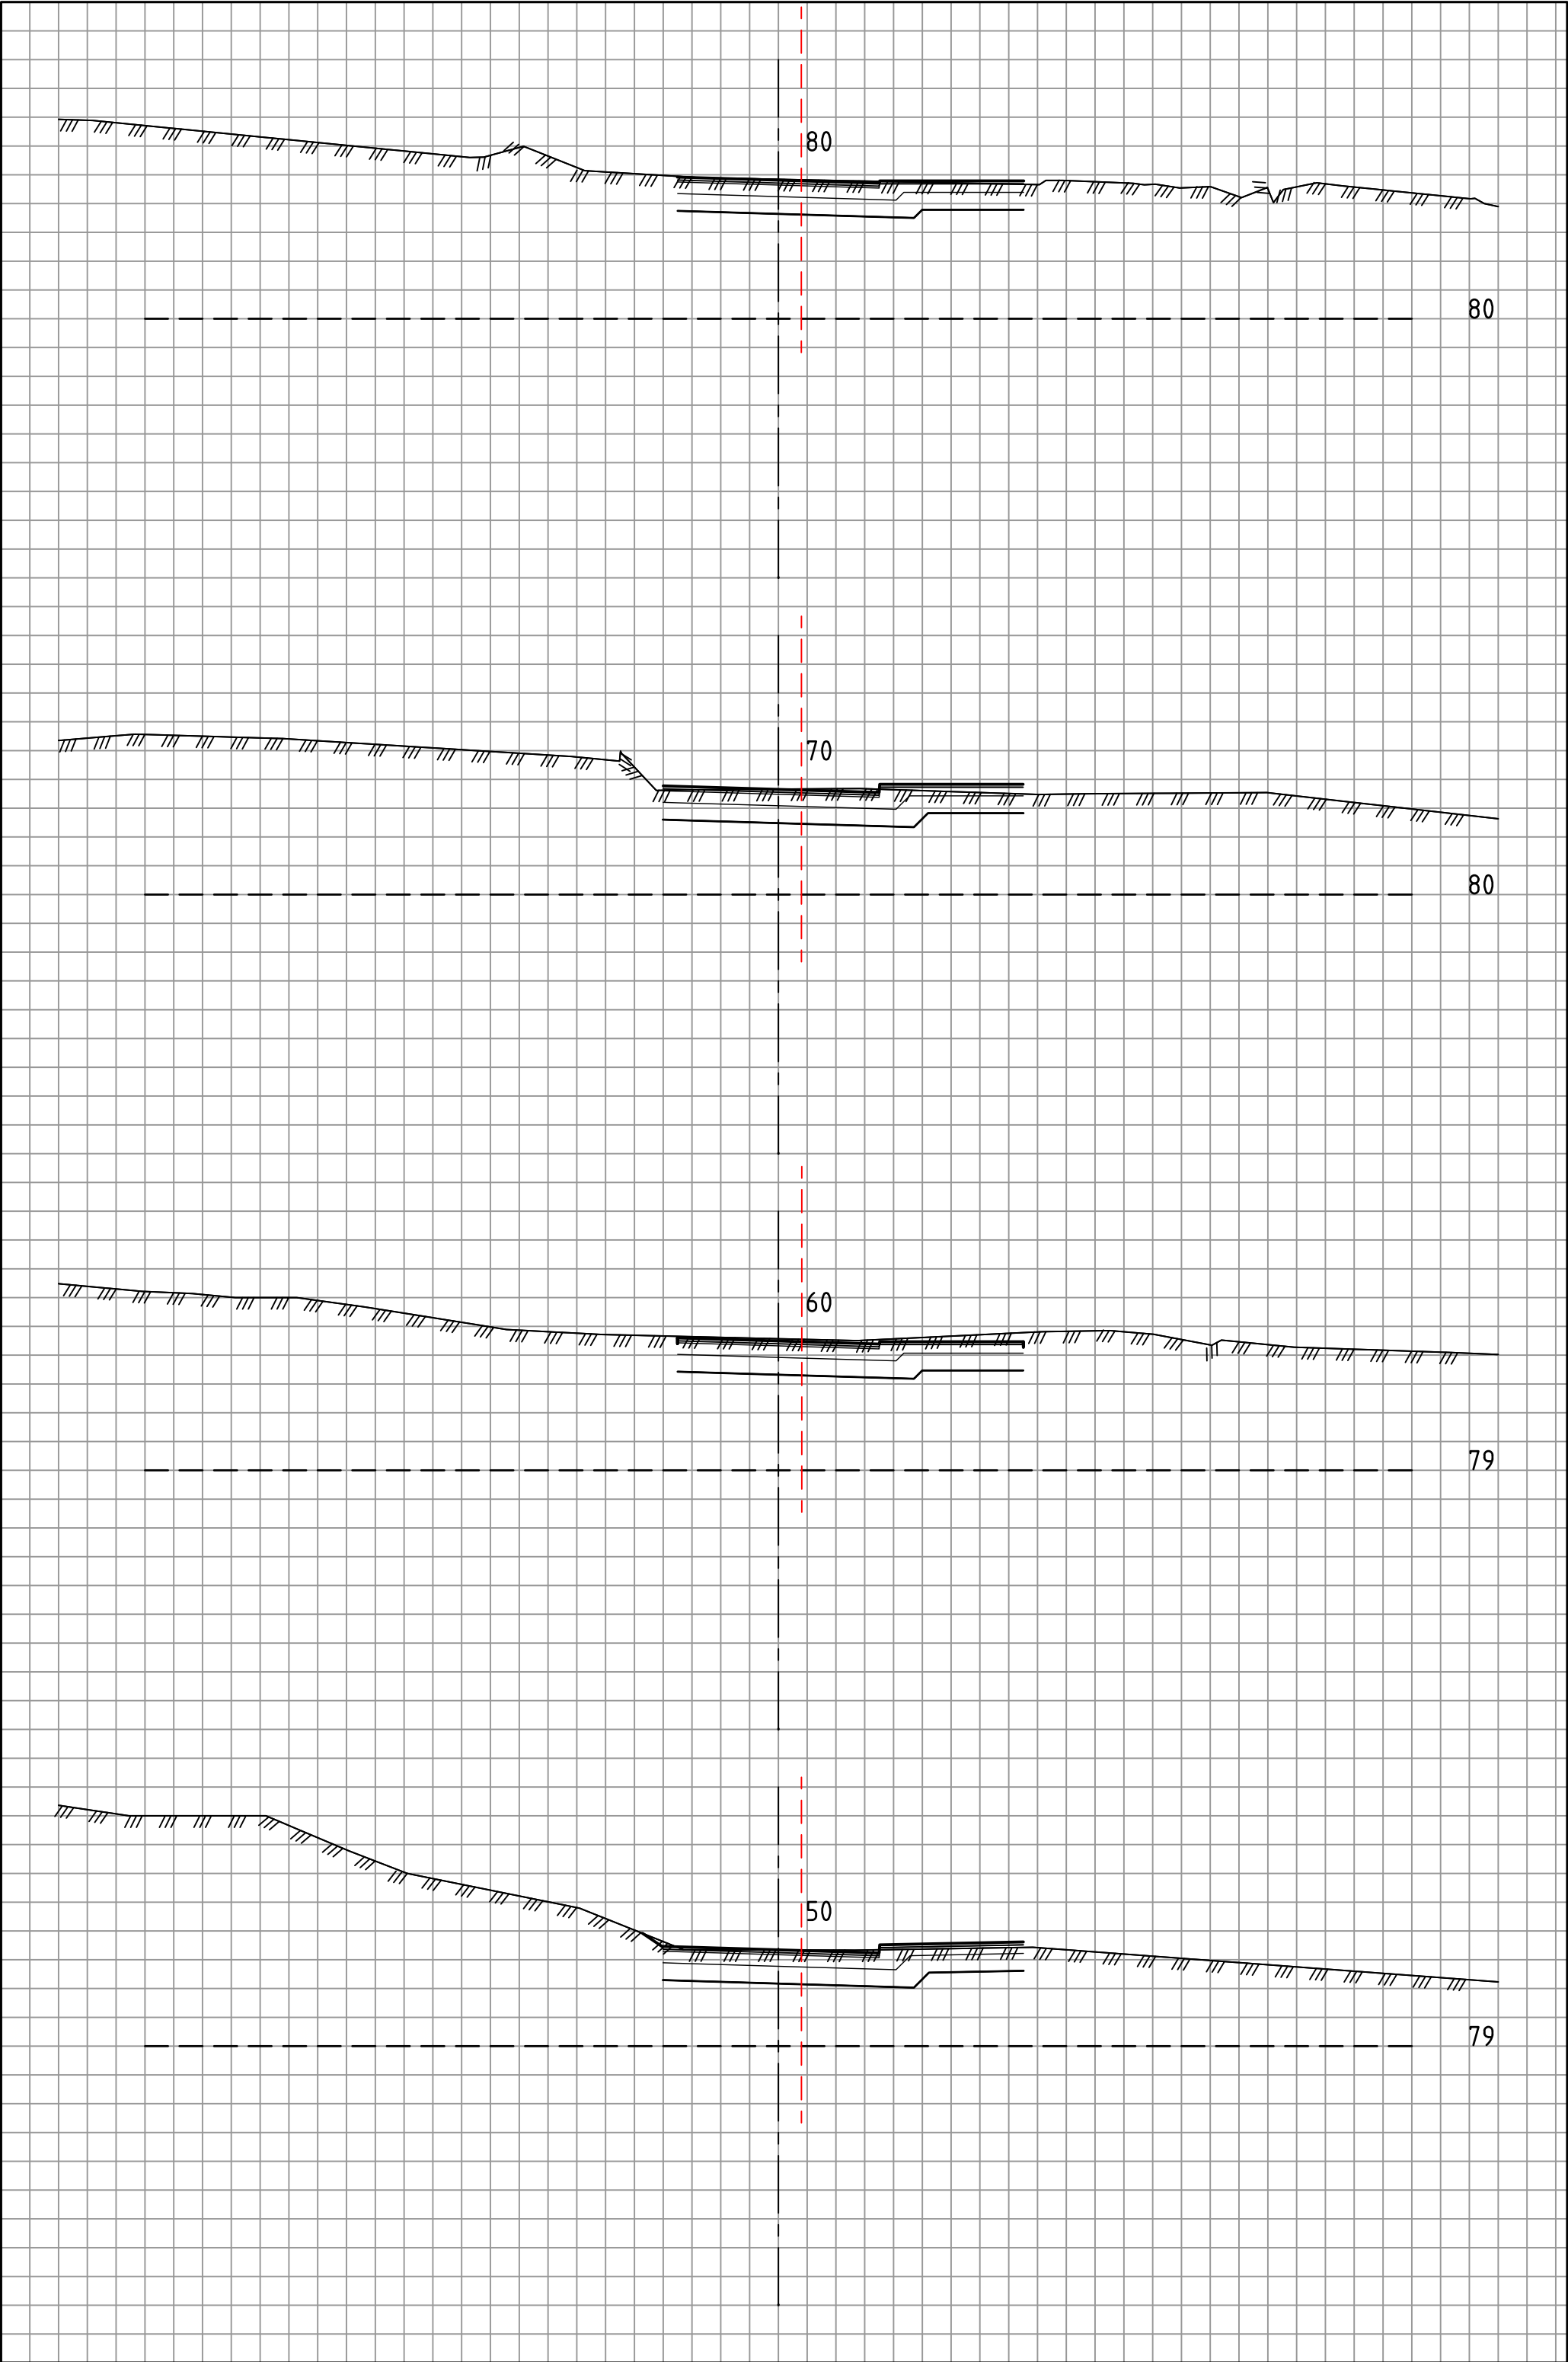

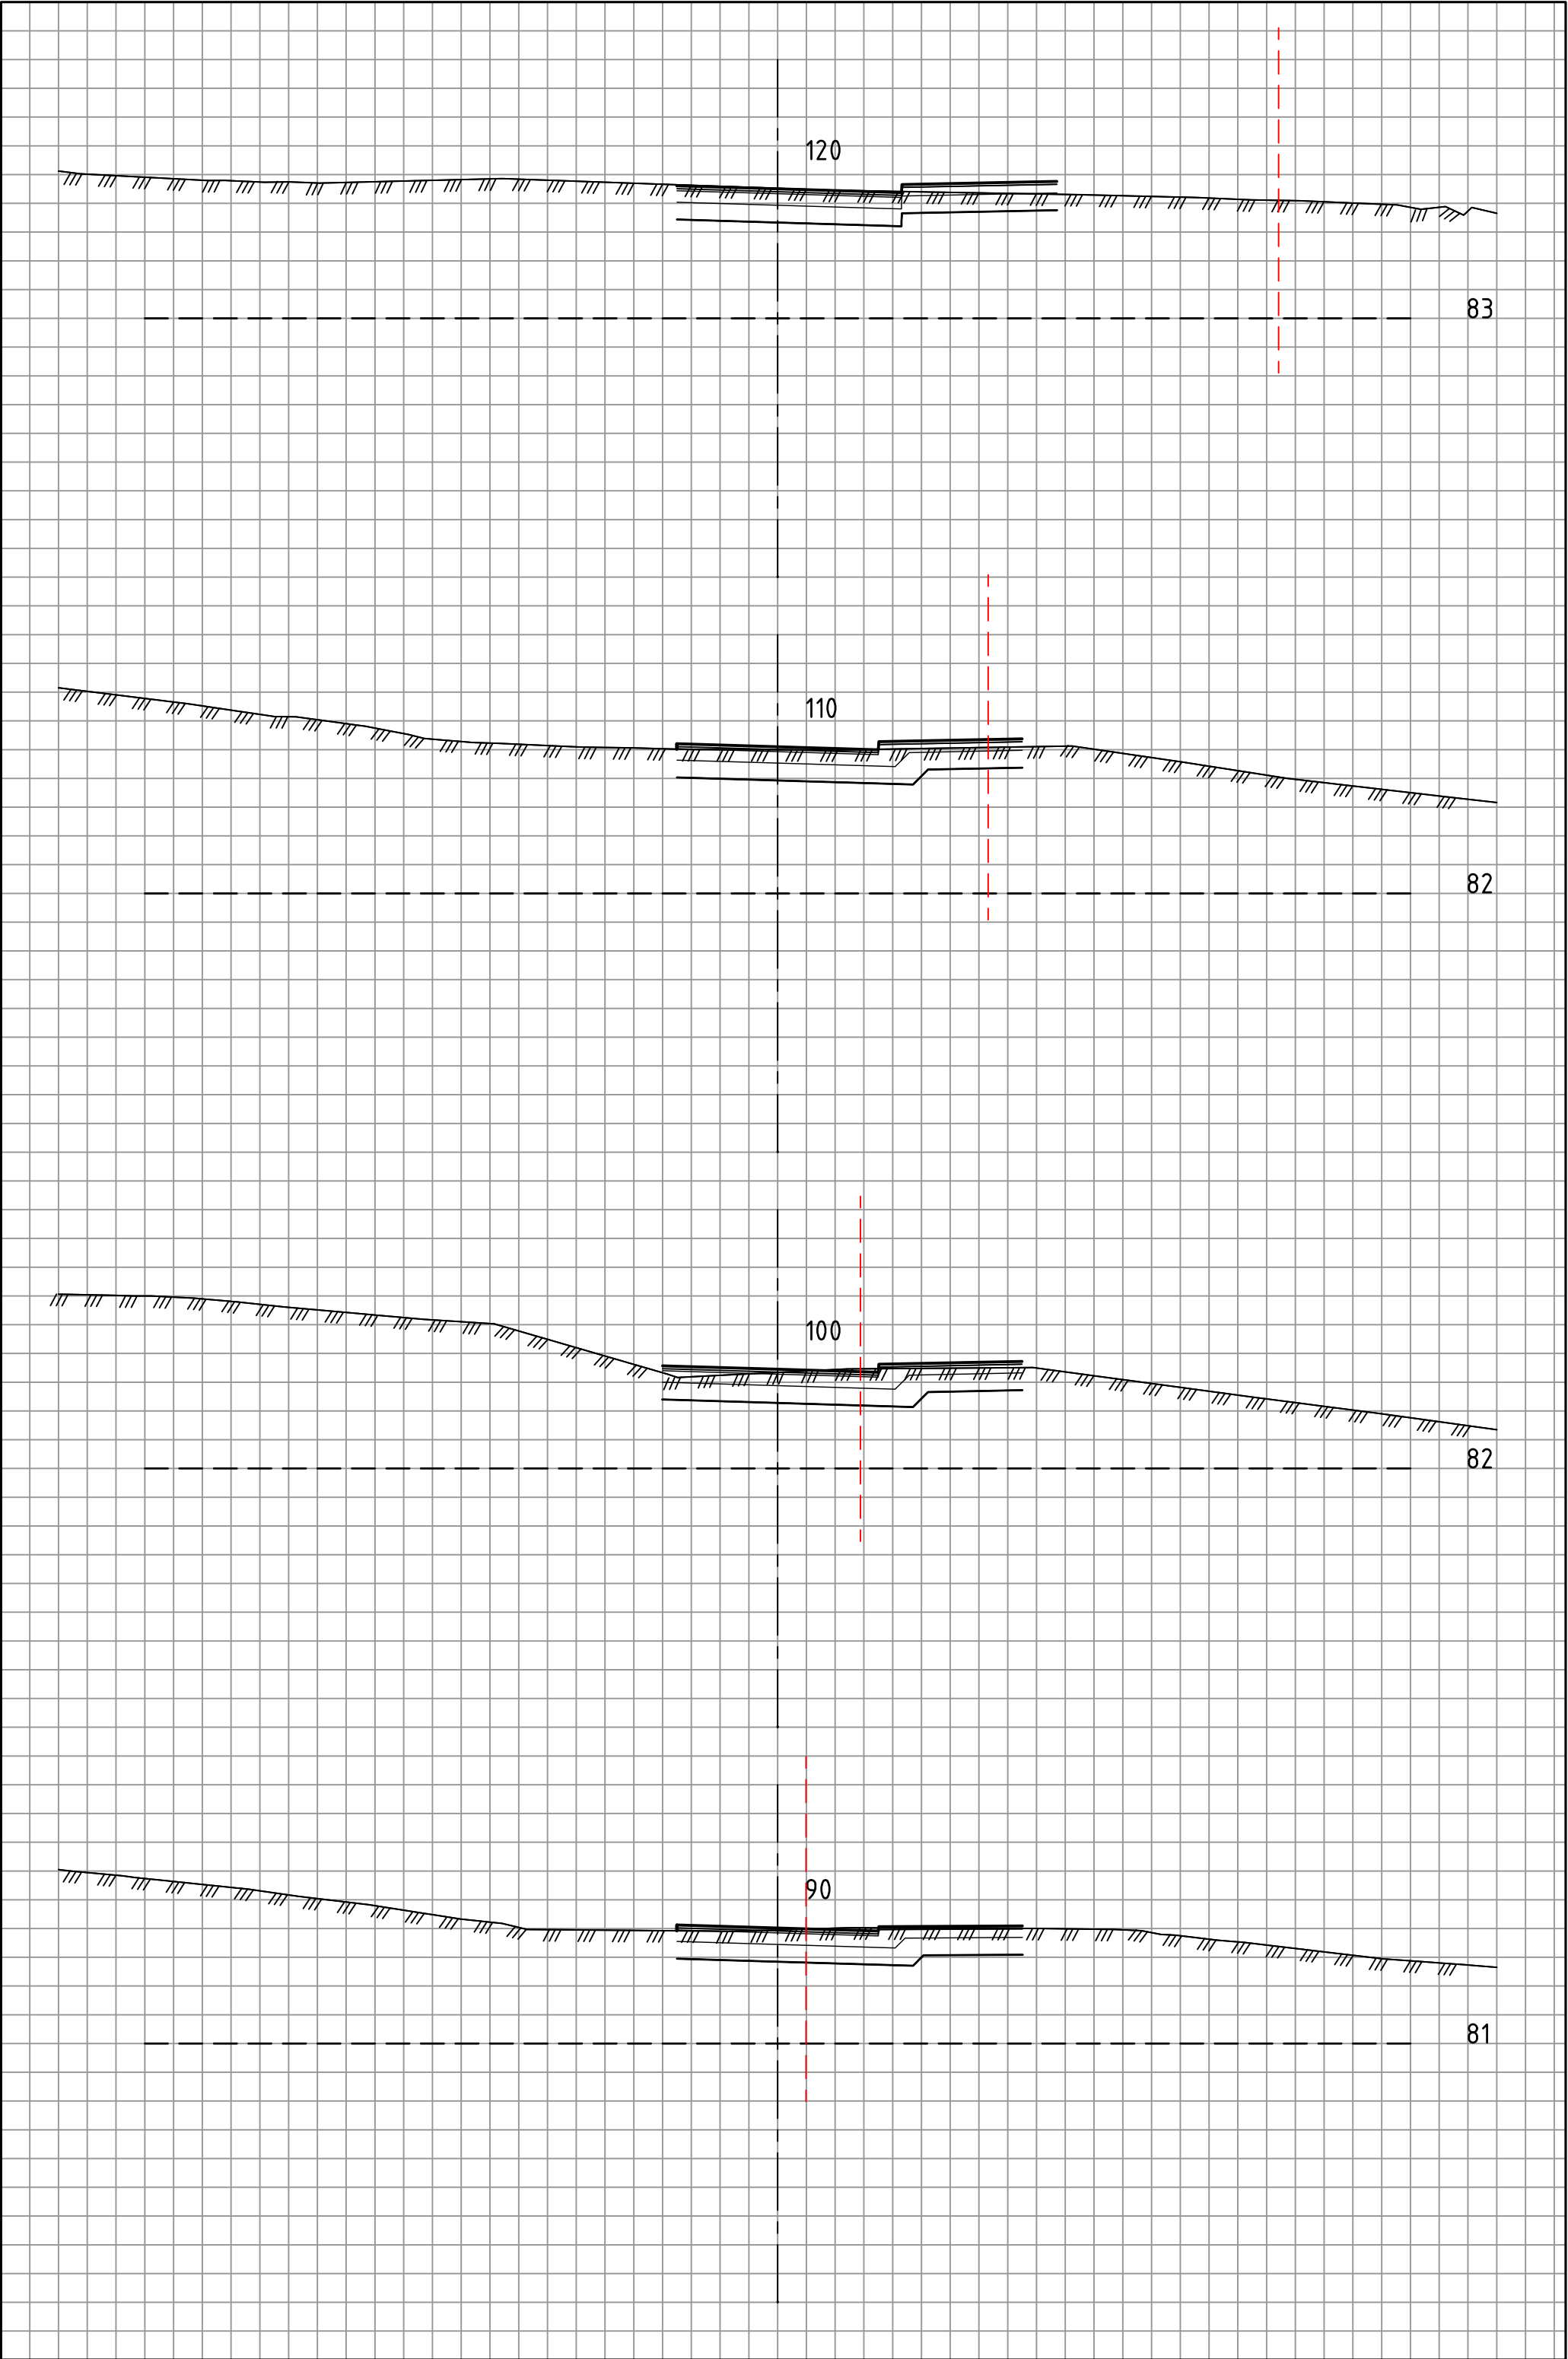


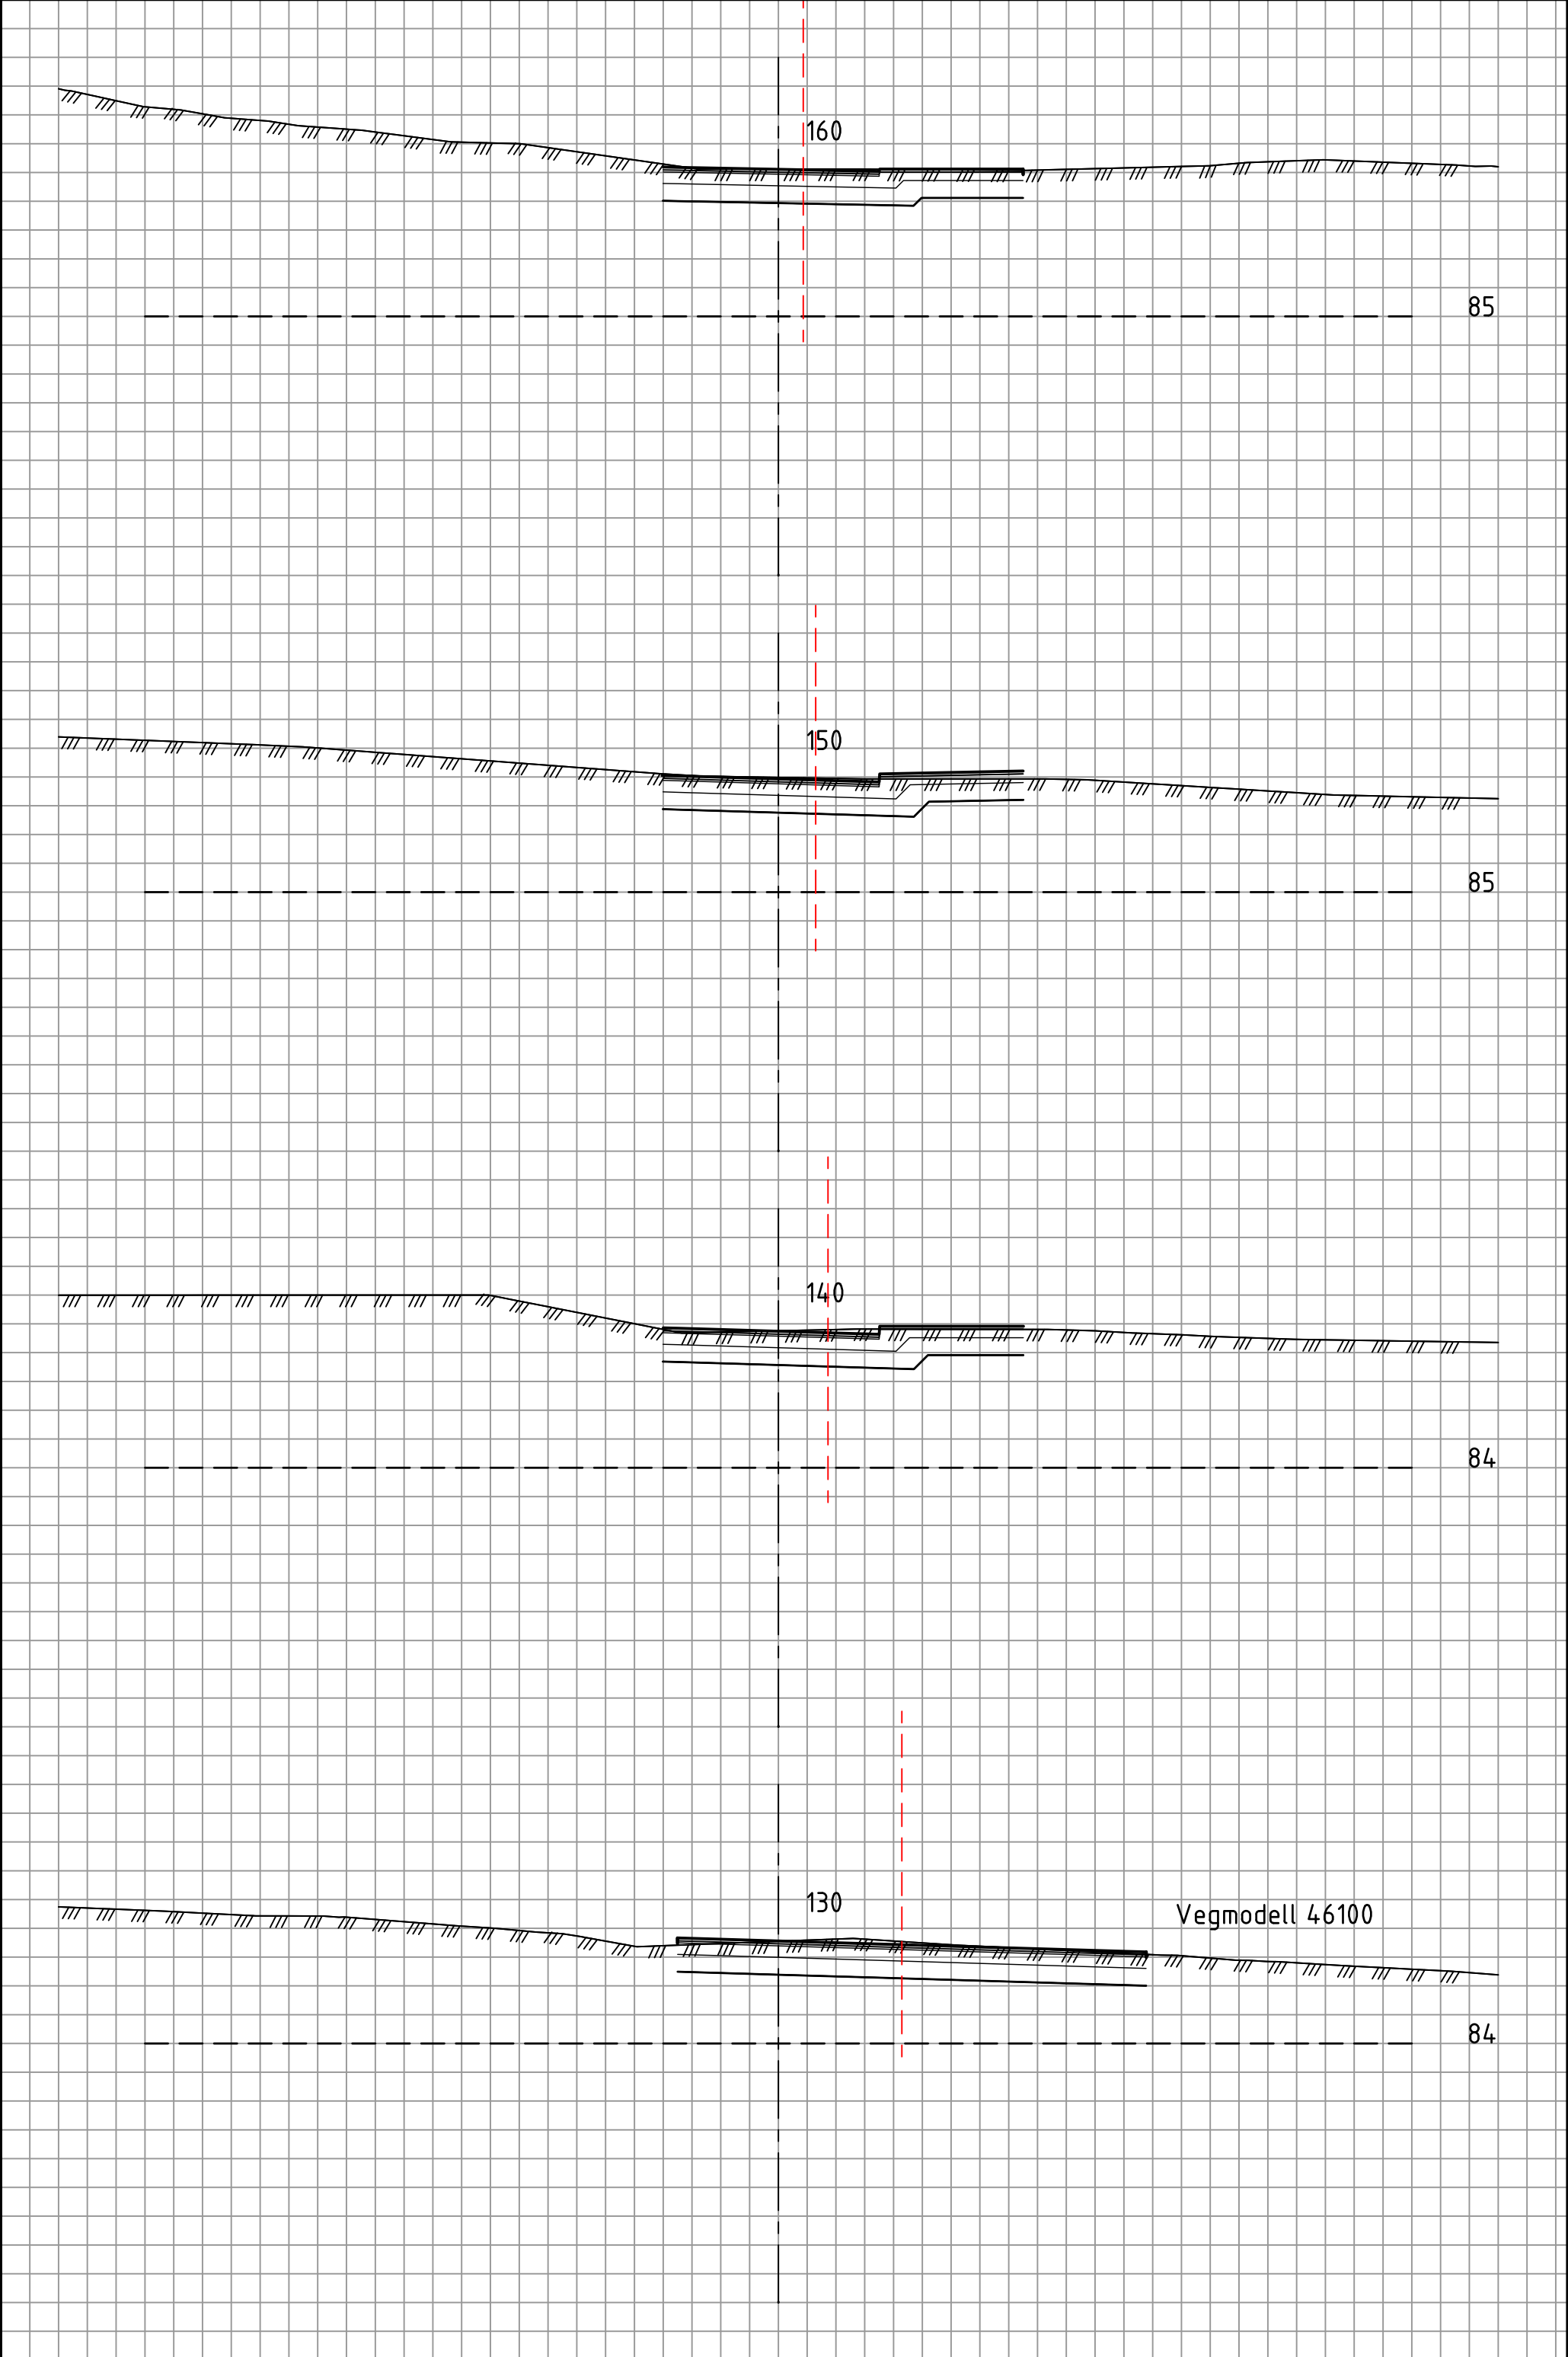

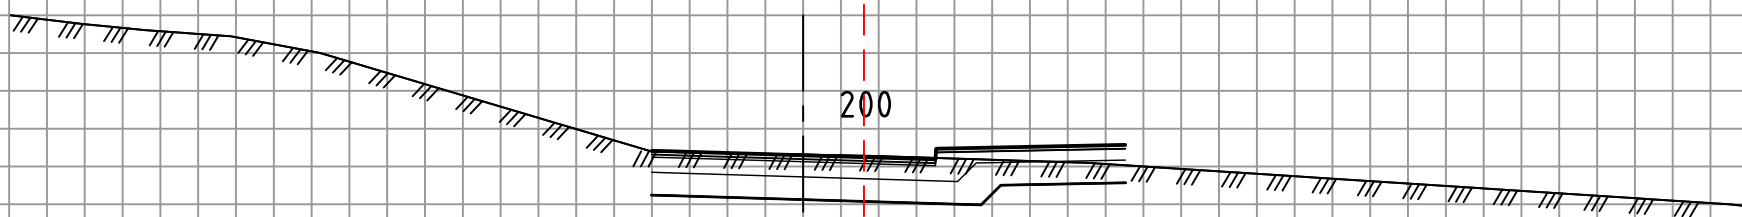


200

87

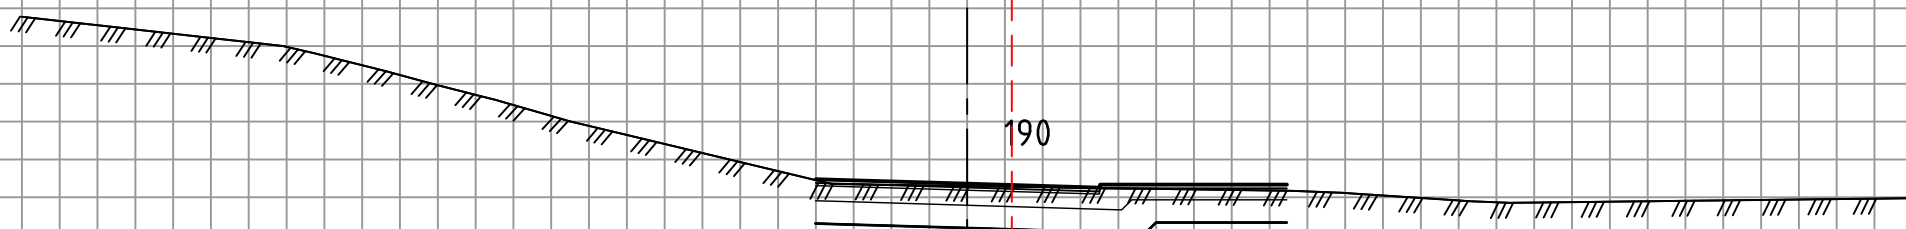


190

87

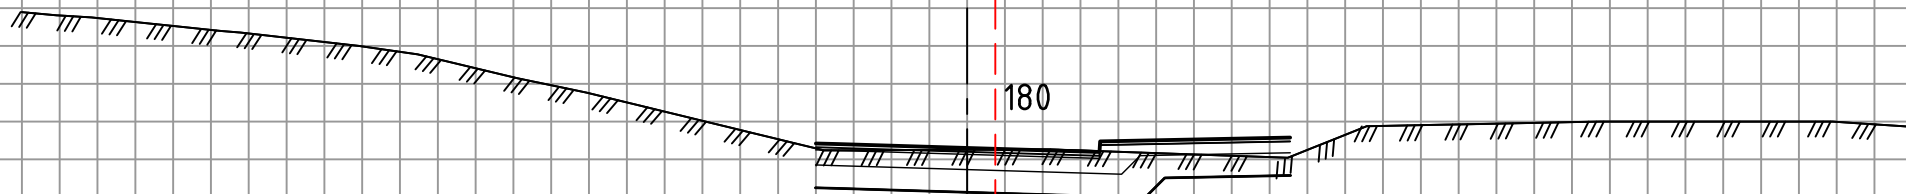





180


86

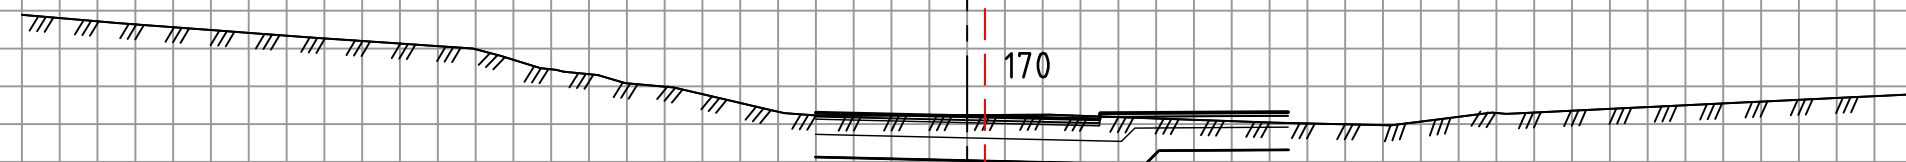

170

86

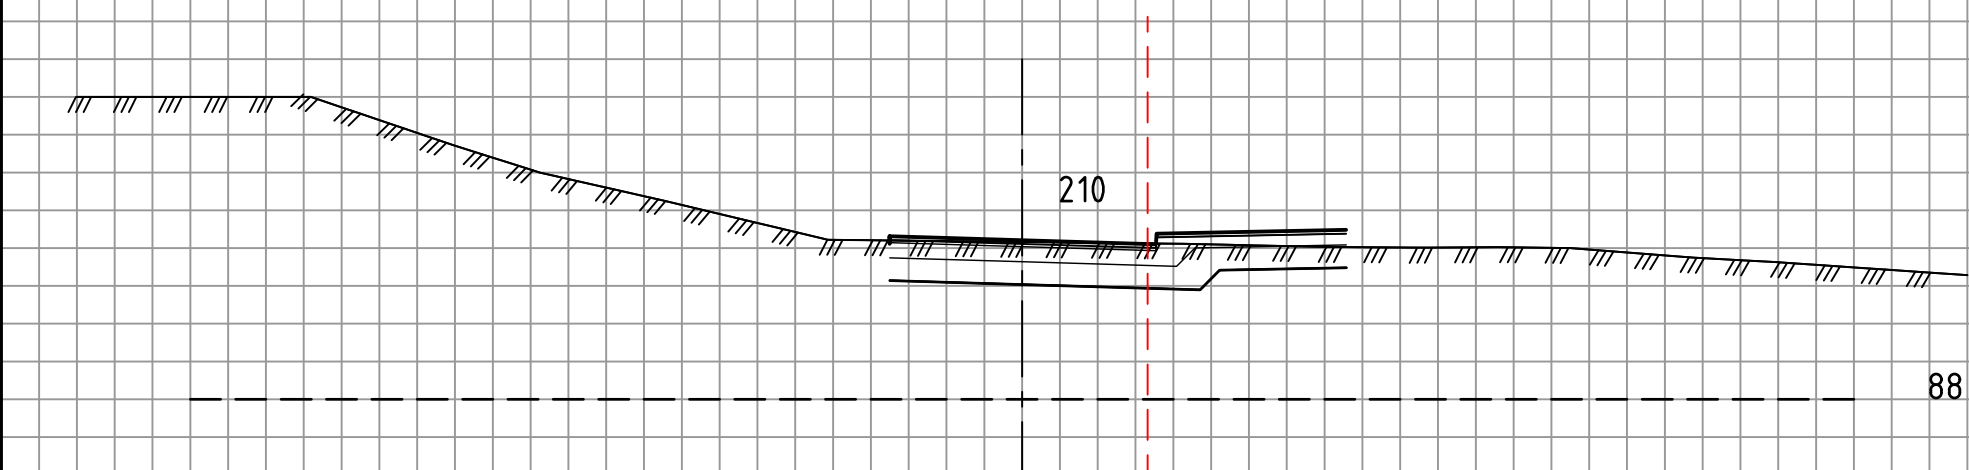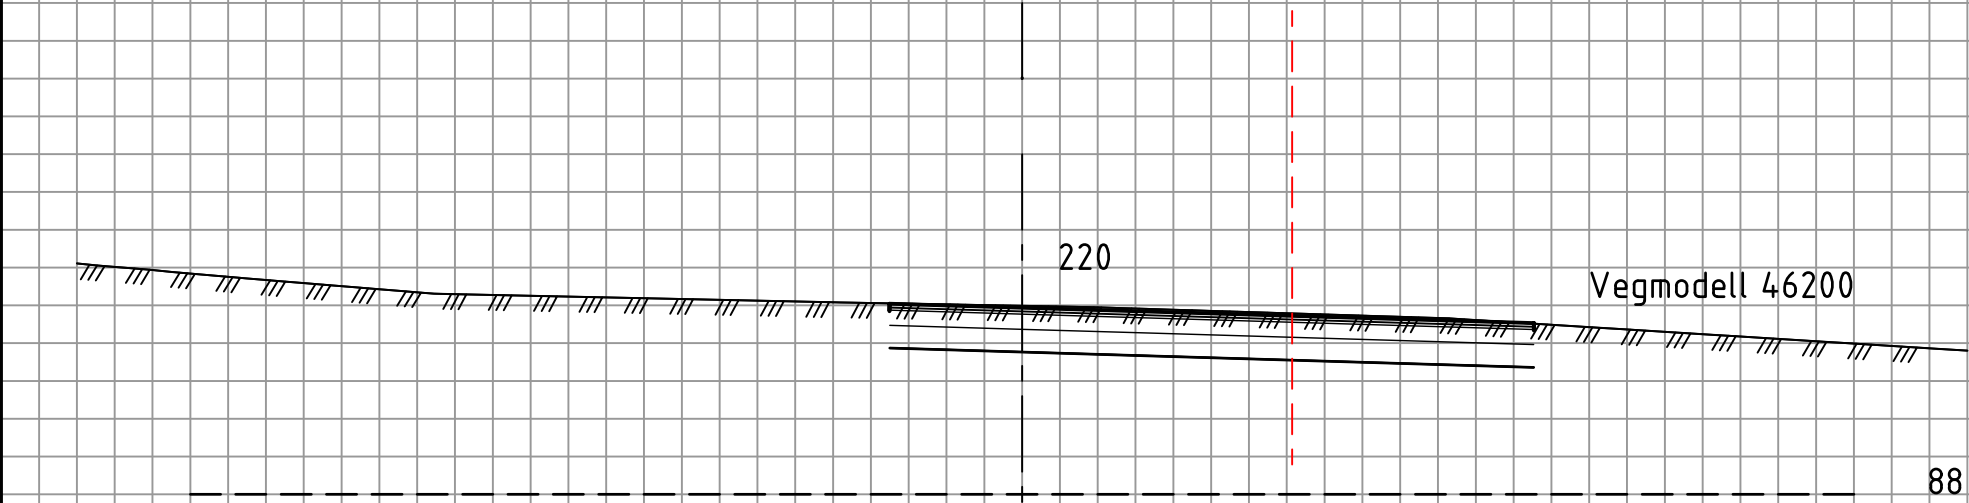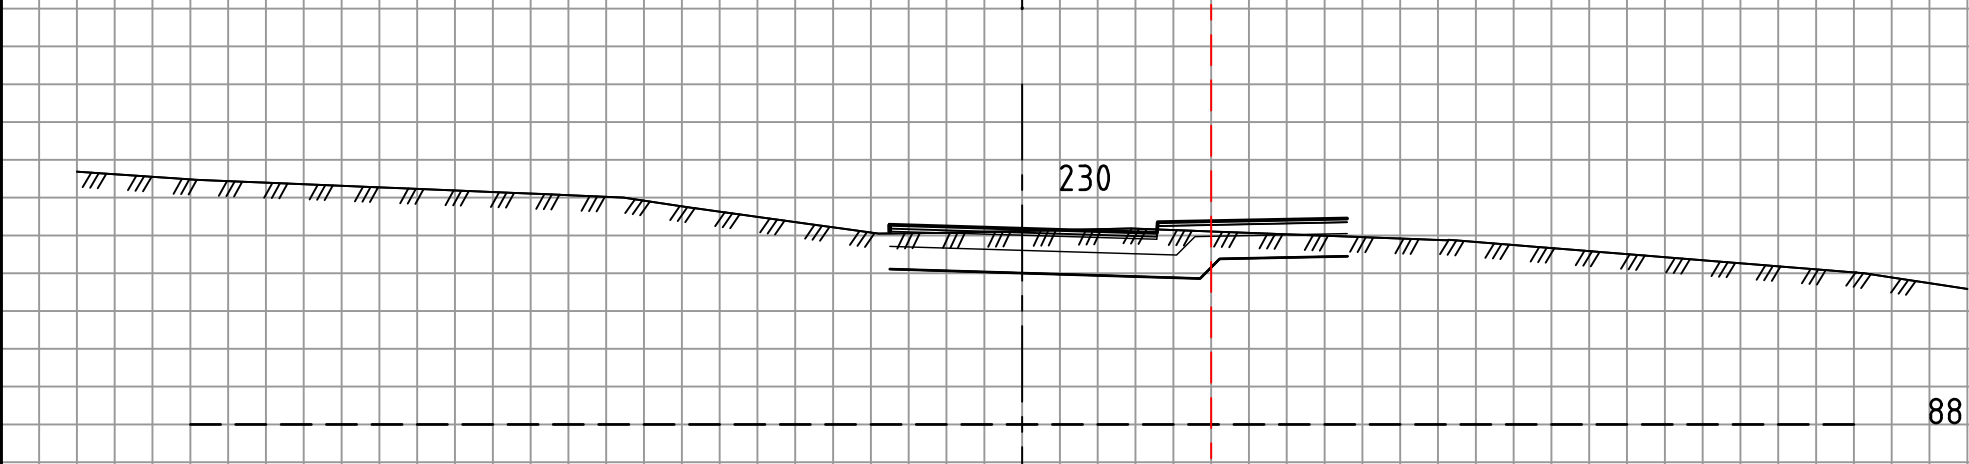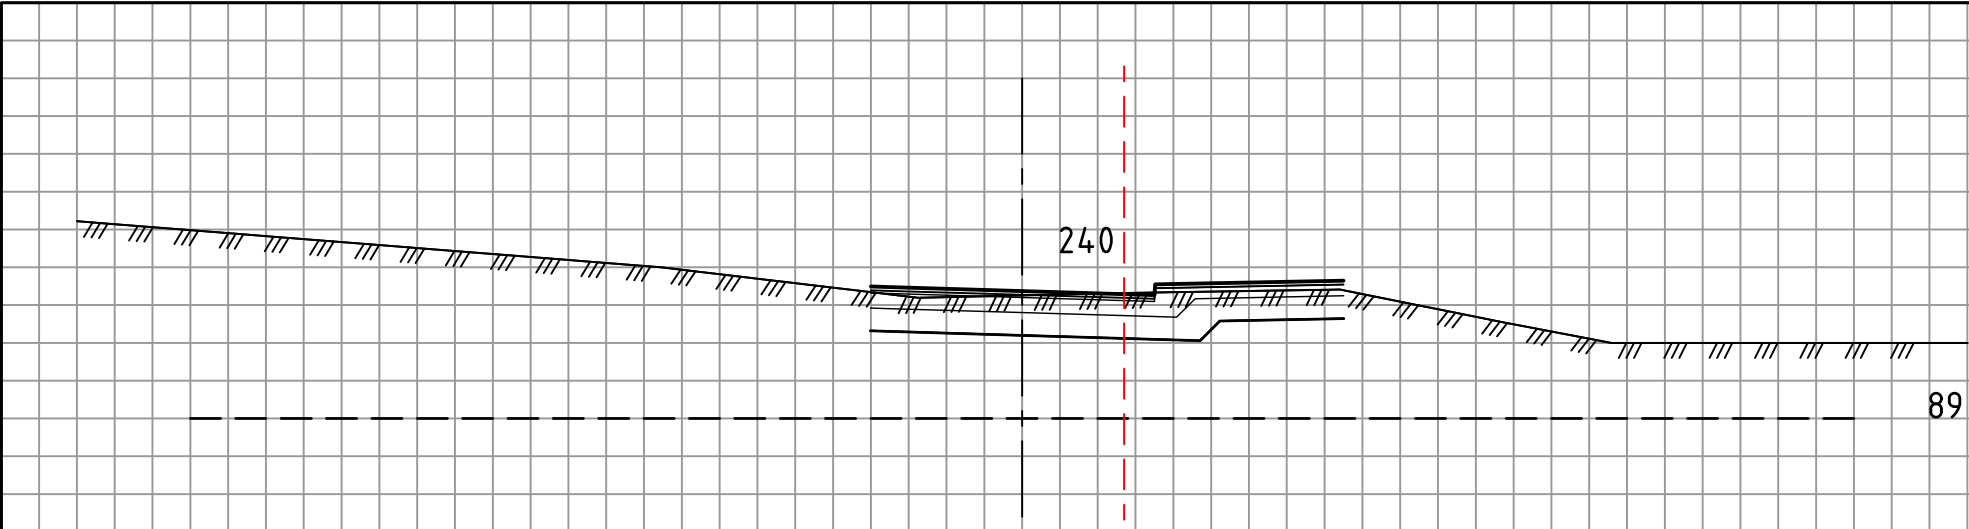


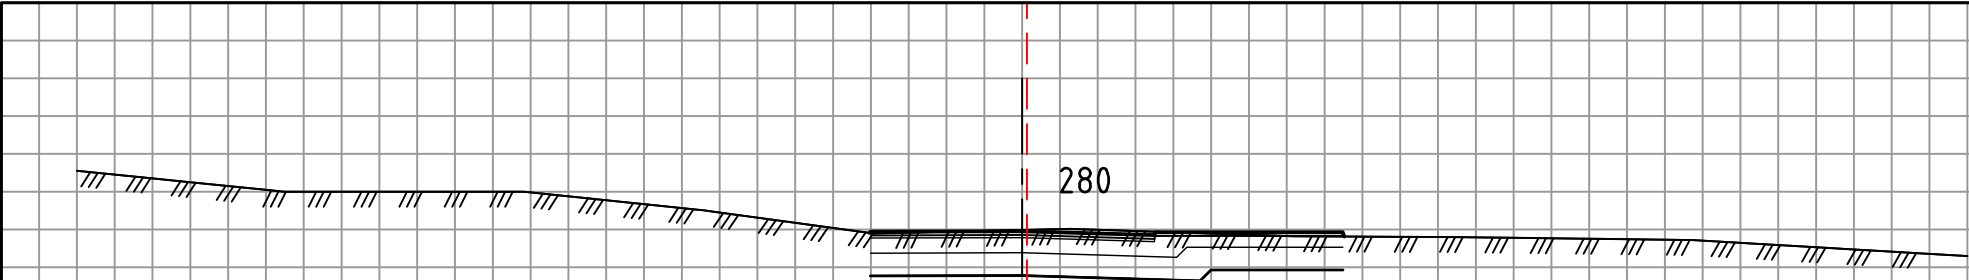


89




89

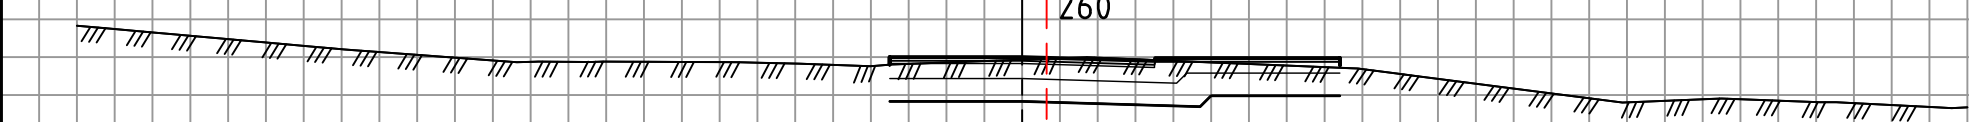

89

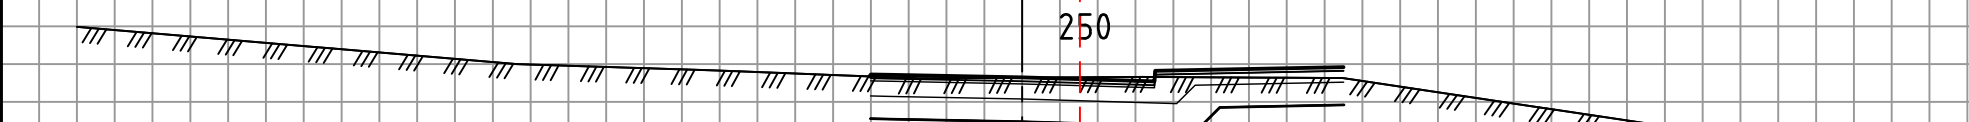

89

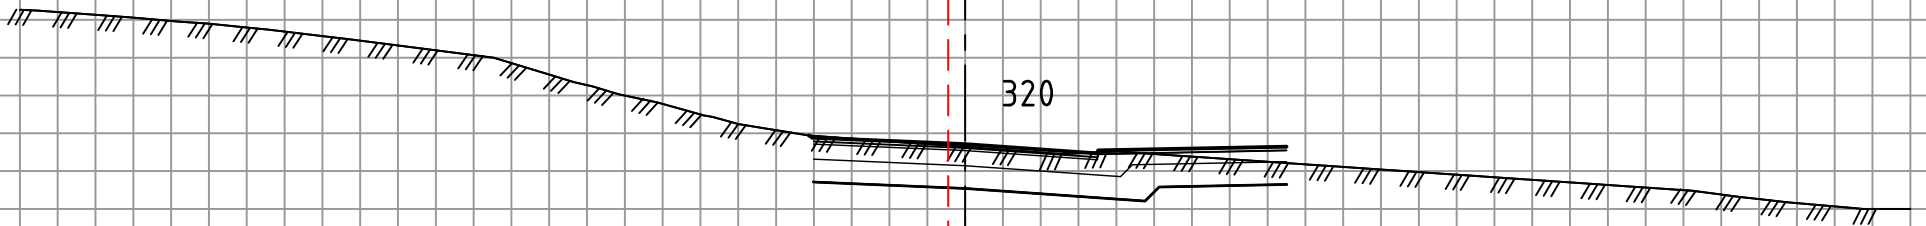


320

91



310

90

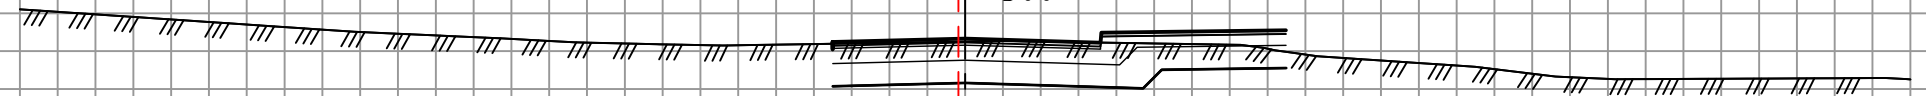

300

90



290

90

