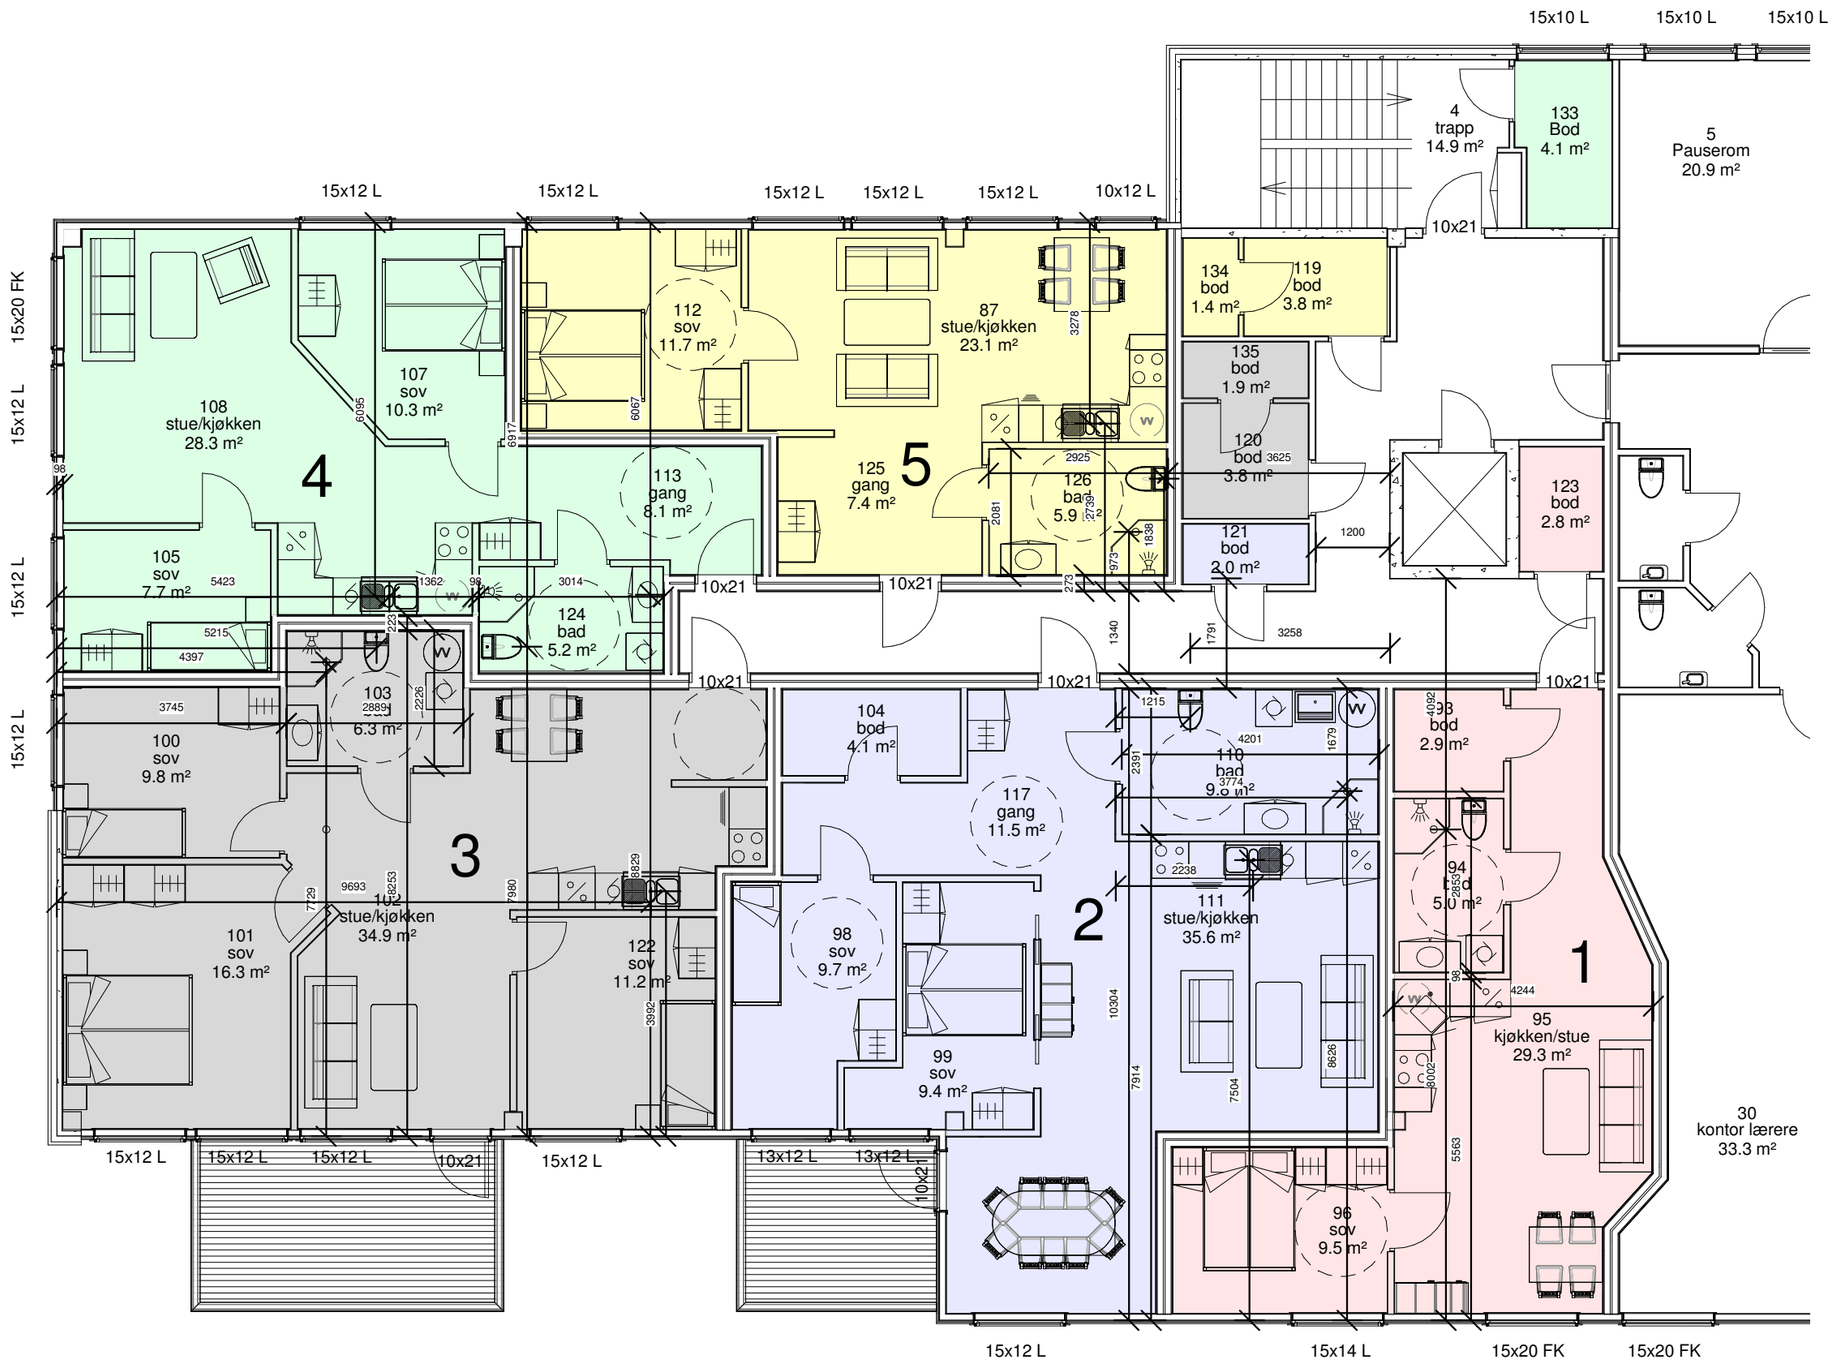

Arealer:

Gnr/Bnr:

COMPANY LOGO

No.	Description	Date
A	Justert mål samt løsning	06.03.17.
B	Små justering planløsn + vindu	21.03.18.
C	Tegn inn balkong leil 2 + 3	22.03.18.

Kuben

Balsfjord kommune

Plan 2. etg. leiligheter

Project number	
Date	02.02.17.
Drawn by	Author
Checked by	Checker
Scale	1 : 100

A105

22.03.2018 18:43:15