

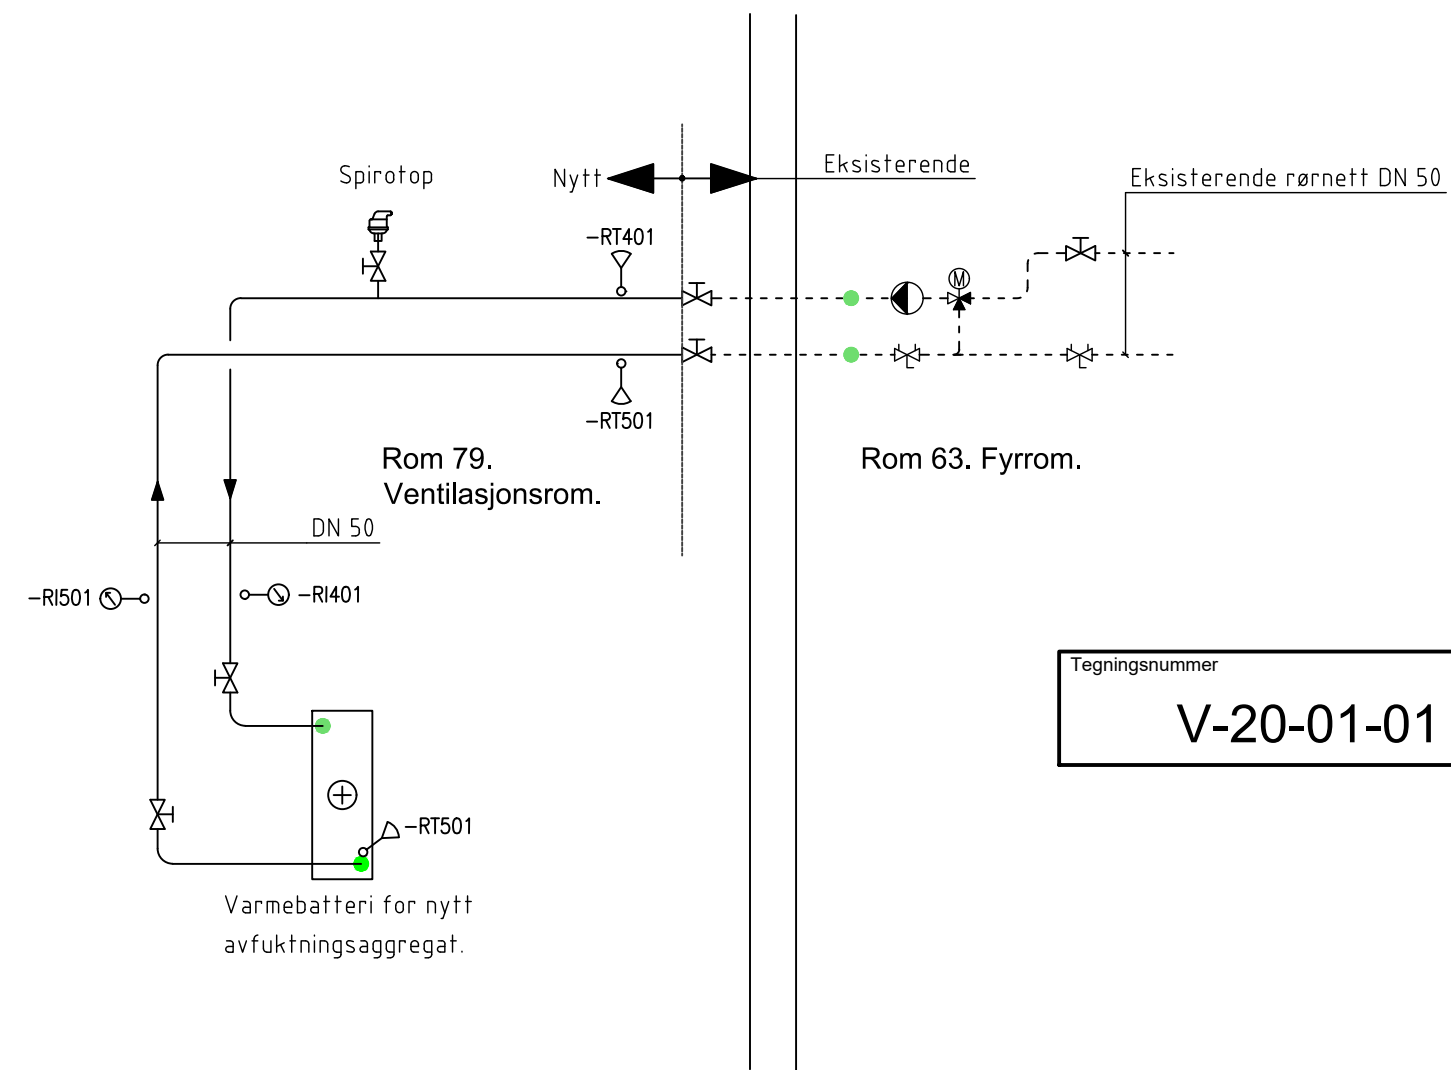
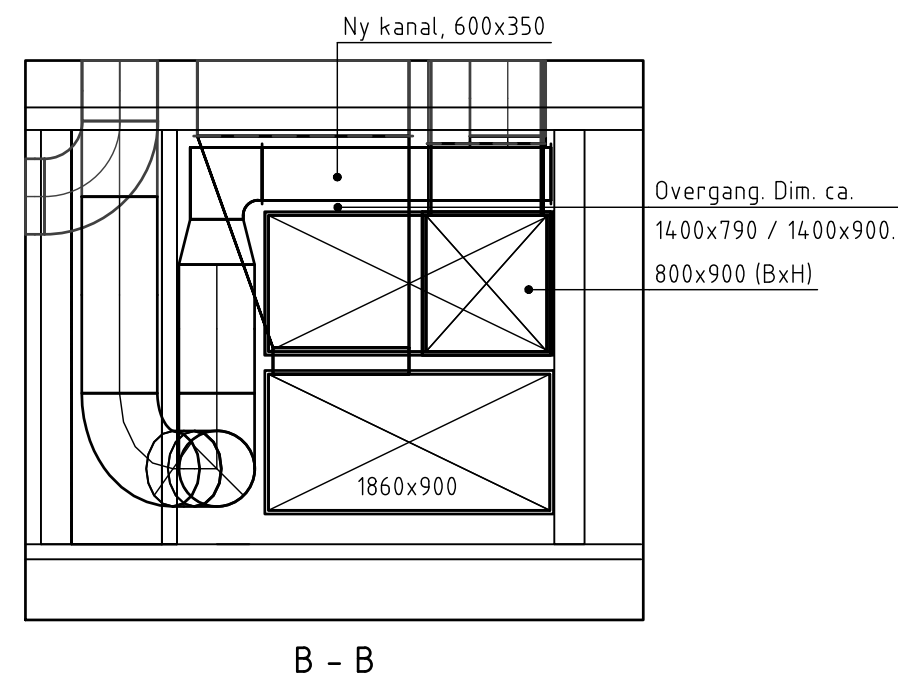


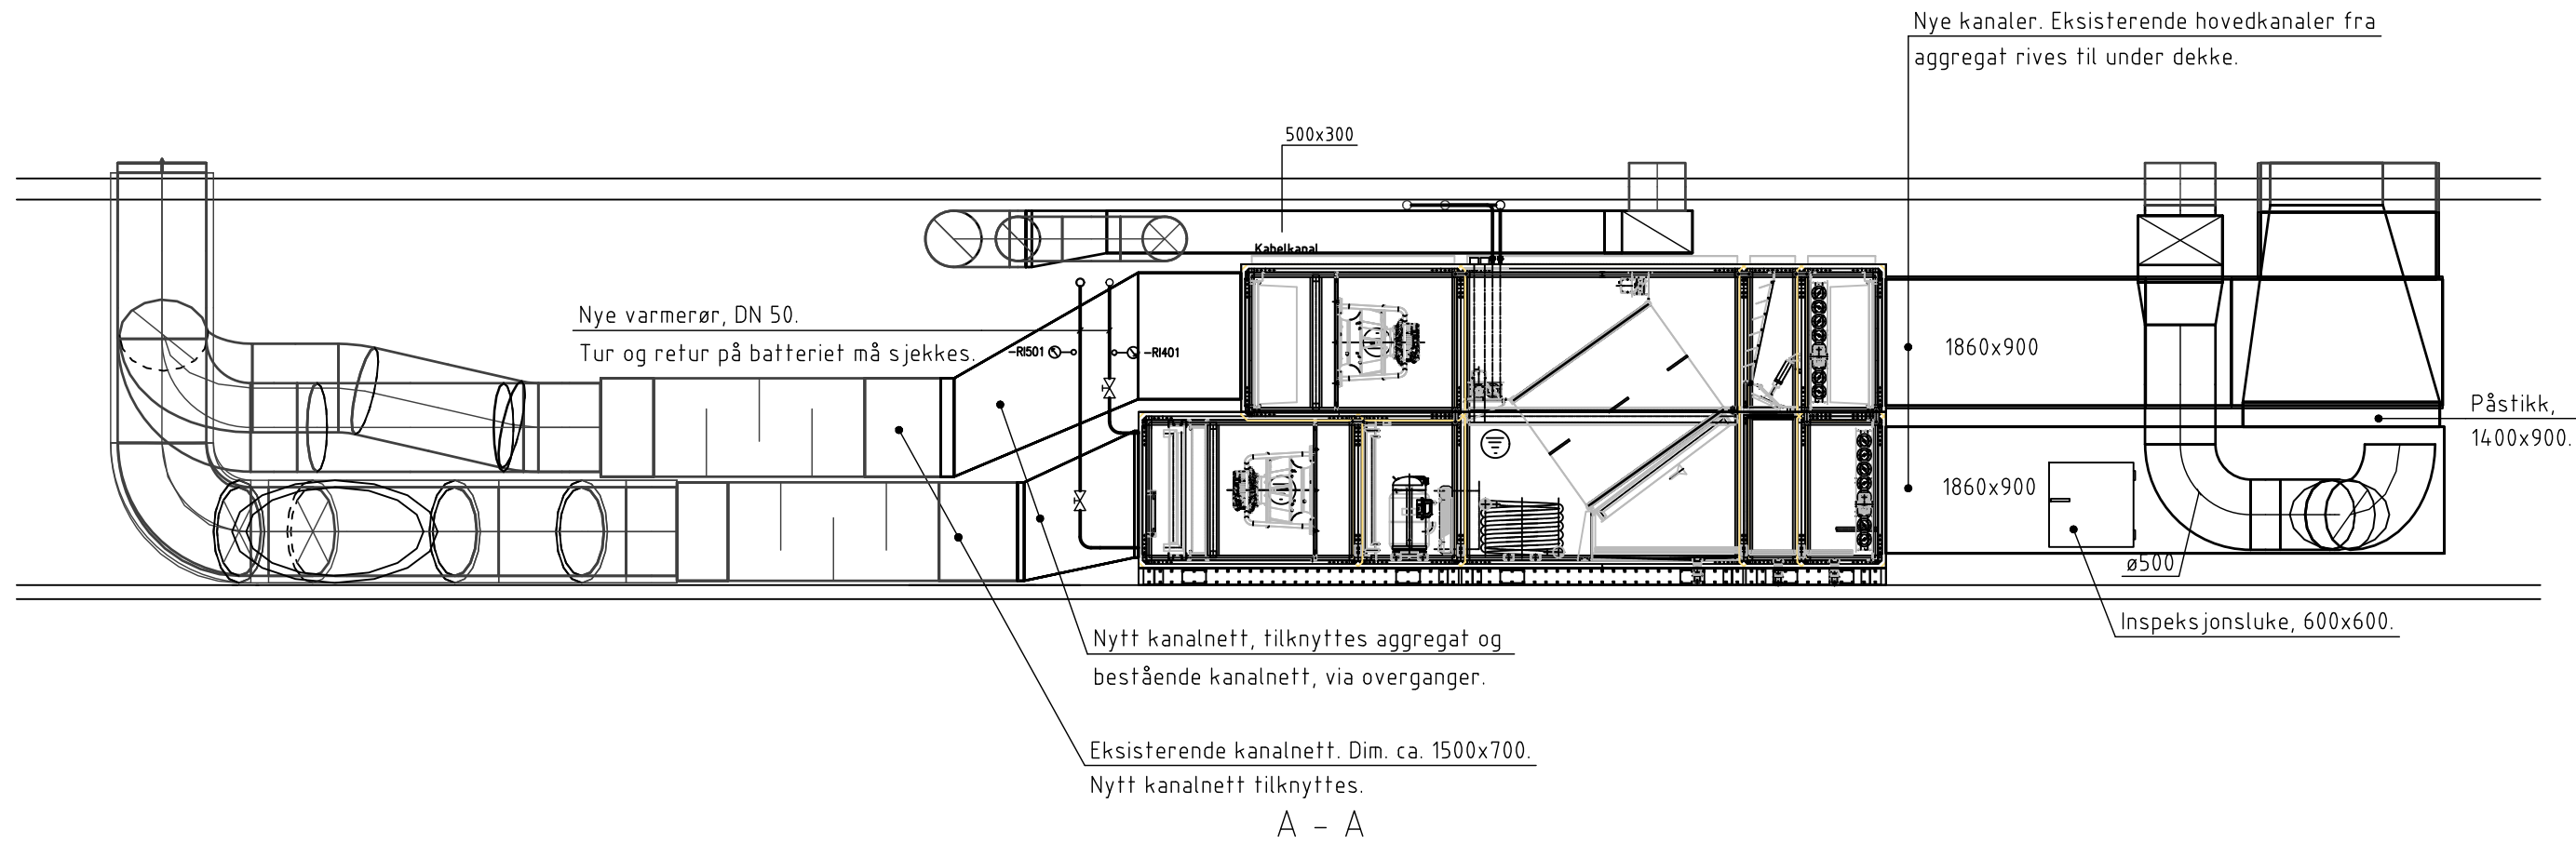

Tegningsnummer	Revisjon
V-20-01-01	F01

For anskaffelse

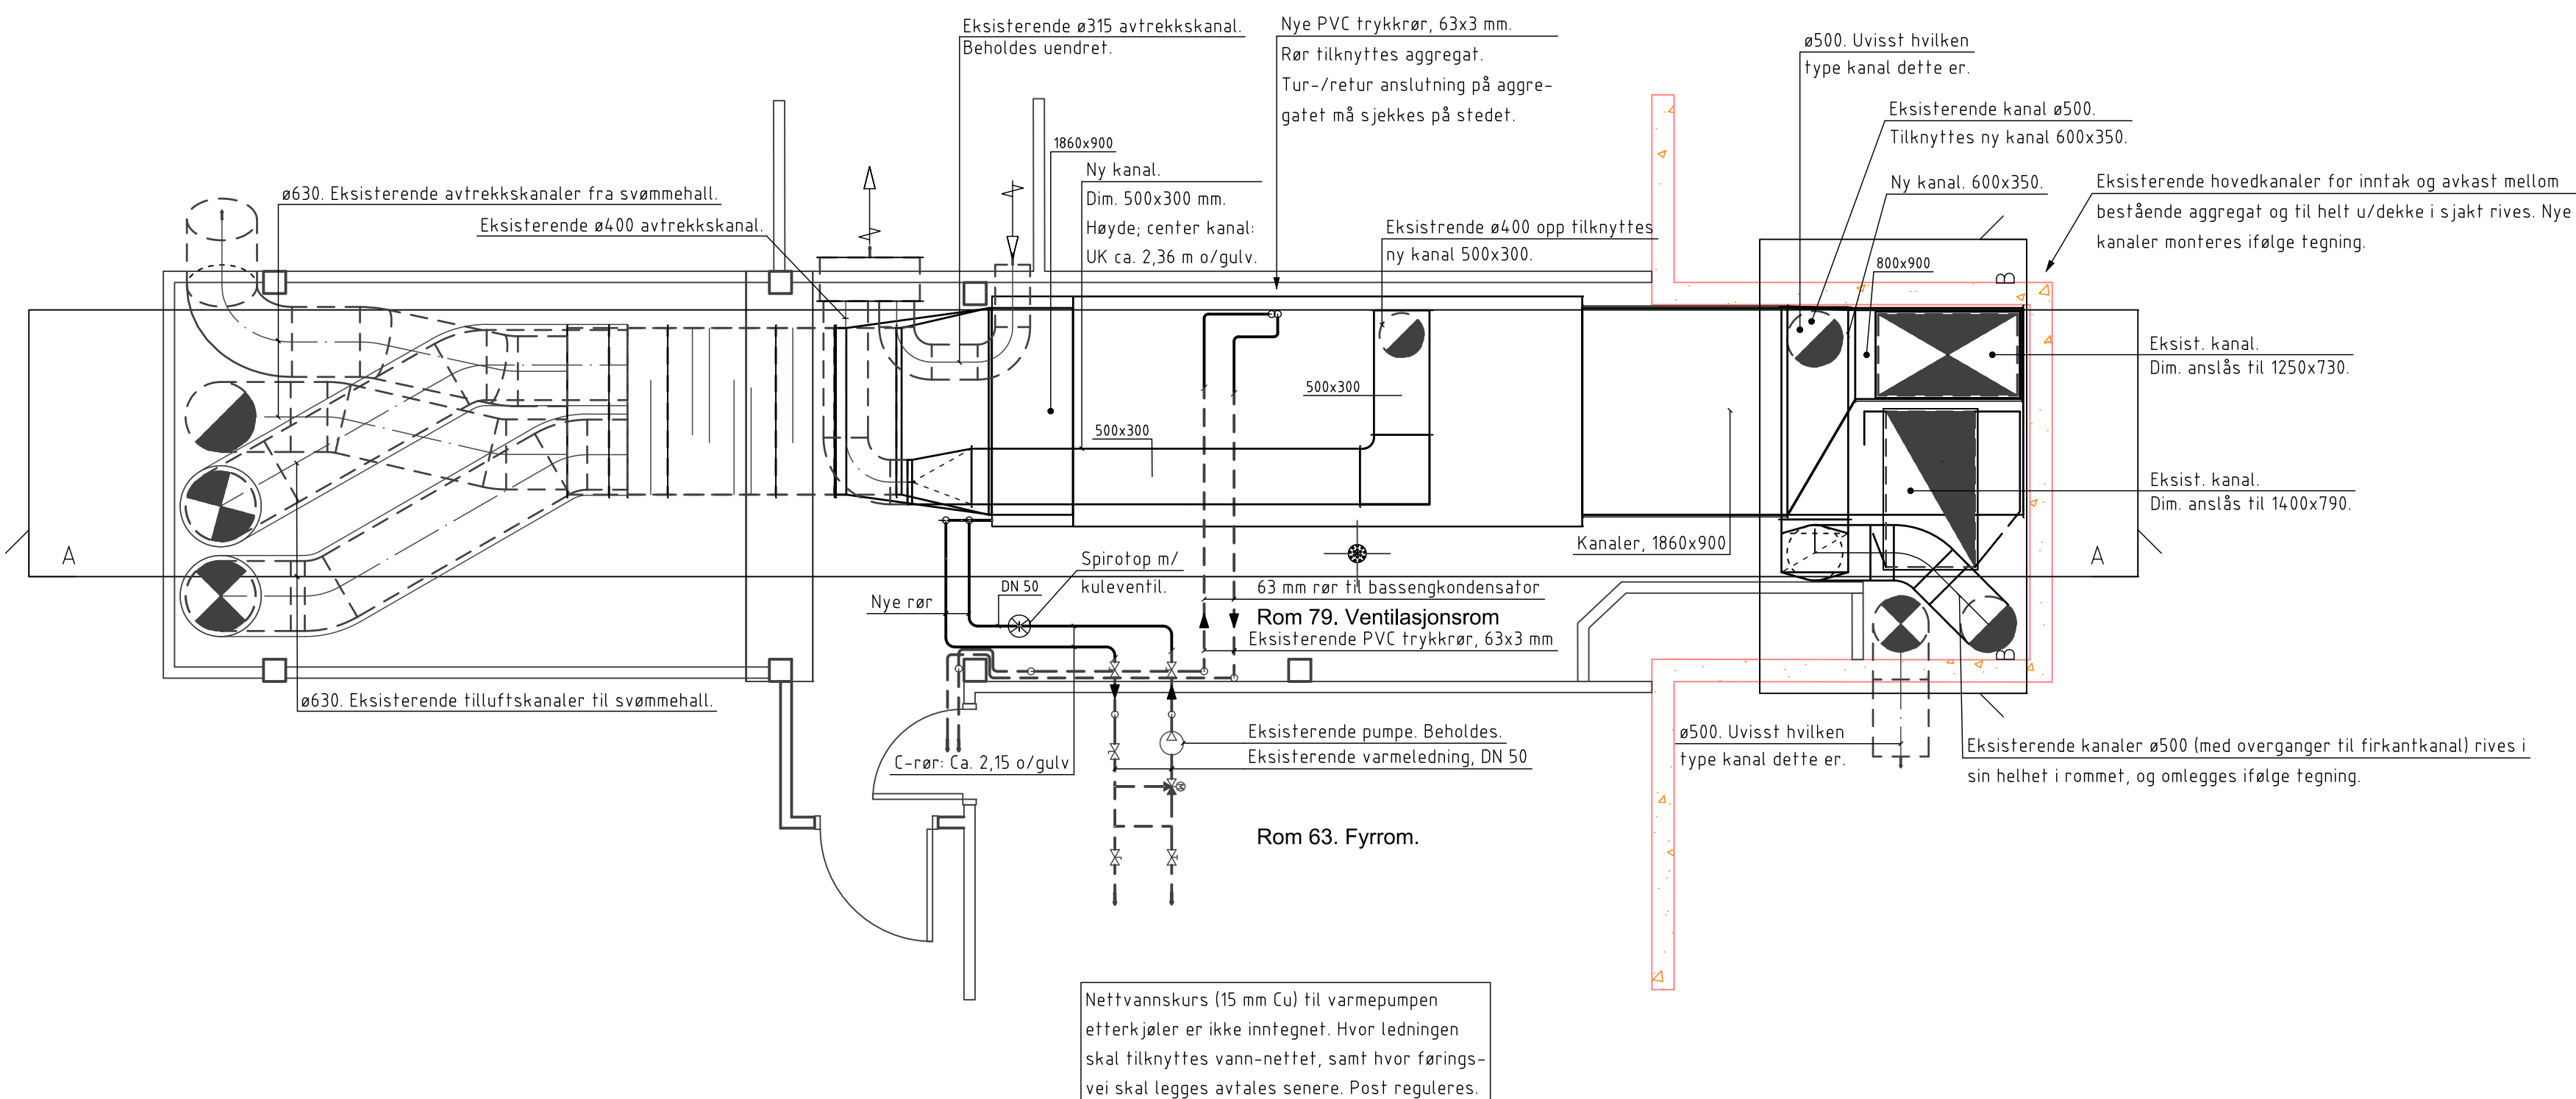

F01	2018-05-04	For anskaffelse	VF	RE	VF
Rev.	Dato	Beskrivelse	Utarbeidet	Fagkontroll	Godkjent
Dette dokumentet er utarbeidet av Norconsult AS som del av det oppdraget som fremgår nedenfor. Opphavsretten tilhører Norconsult AS. Dokumentet må bare benyttes til det formål som oppdragsavtalen beskriver, og må ikke kopieres eller gjøres tilgjengelig på annen måte eller i større utstrekning enn formålet tilsier.					
Sortland kommune					Målestokk 1:50
Sortlandshallen Svømmehallsventilasjon					
Nytt ventilasjonsaggregat Plan og snitt ventilasjonsrom					
Norconsult		Oppdragsnummer	Tegningsnummer	Revisjon	
		5182382	V-20-01-01	F01	