



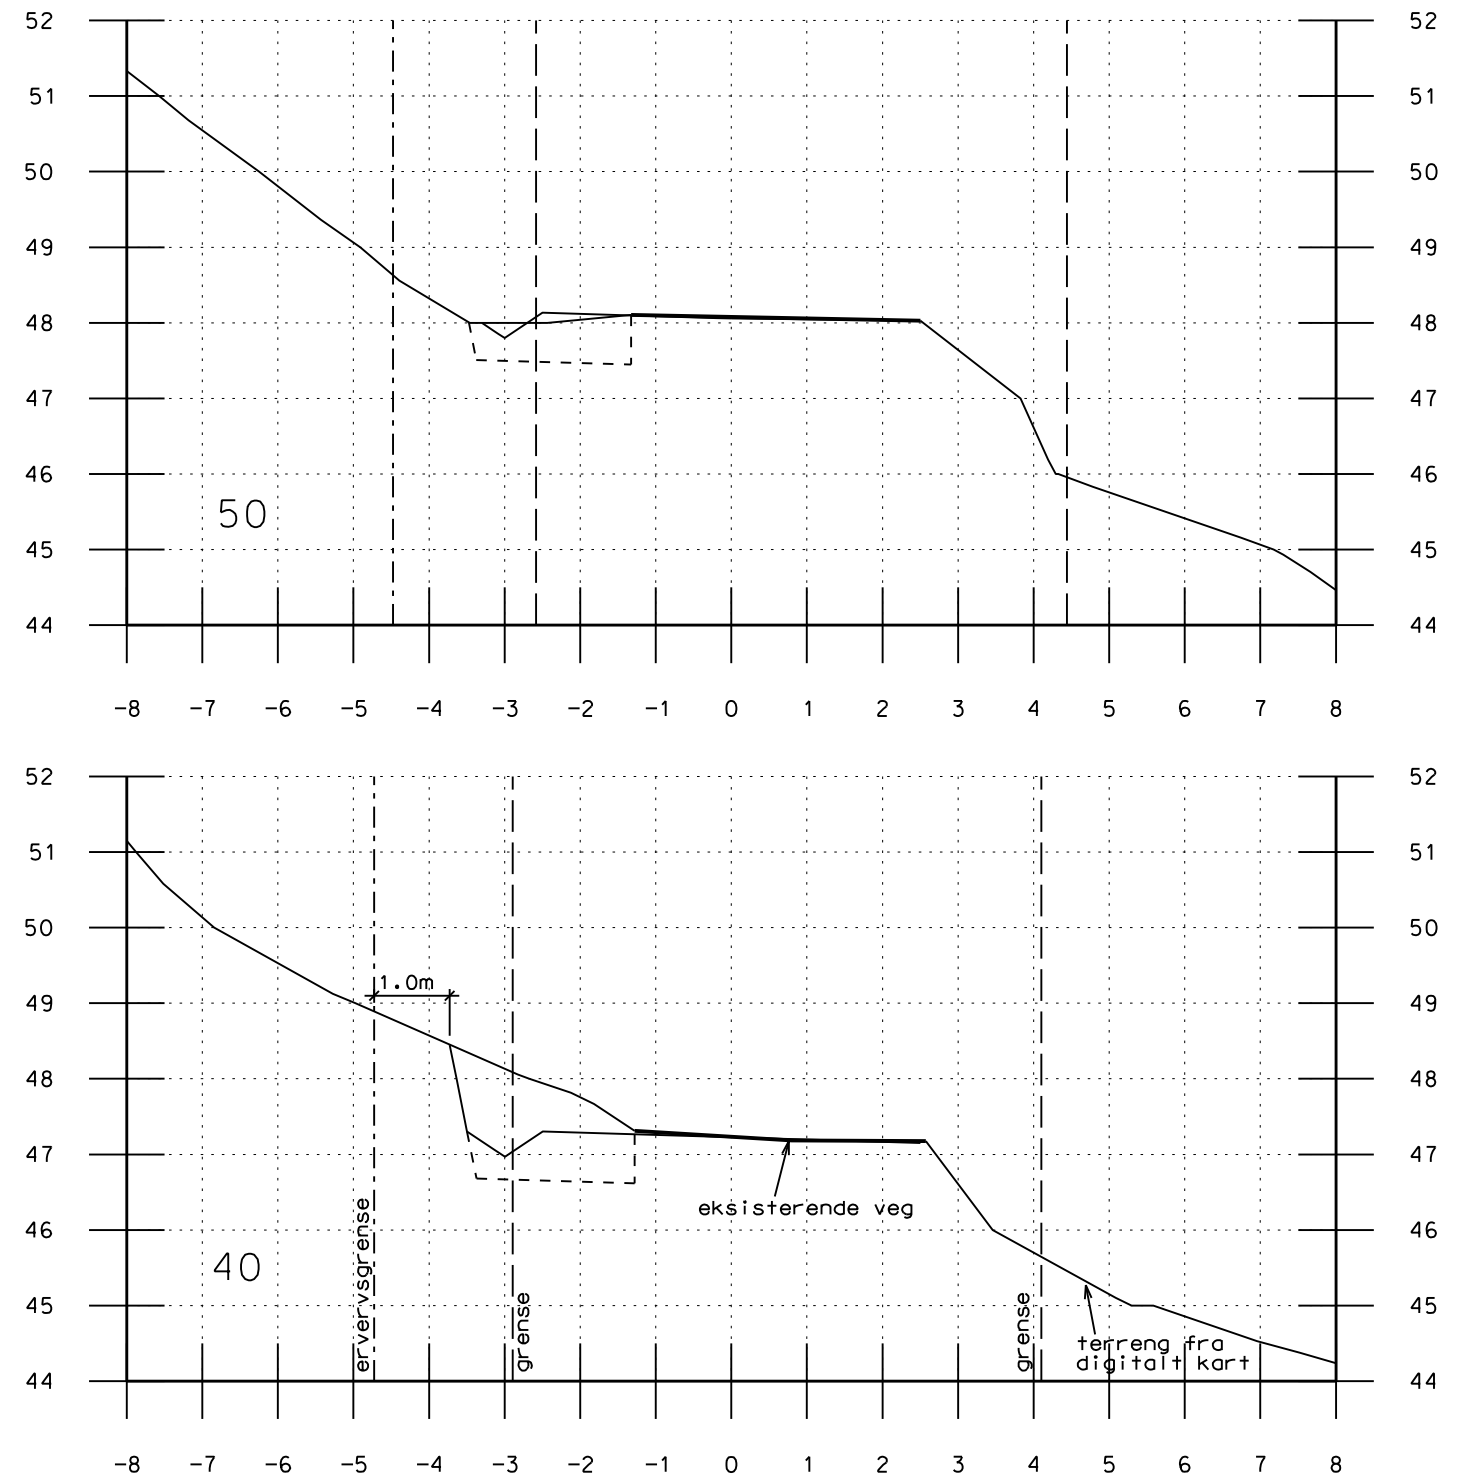

EXACT
Passion for precision

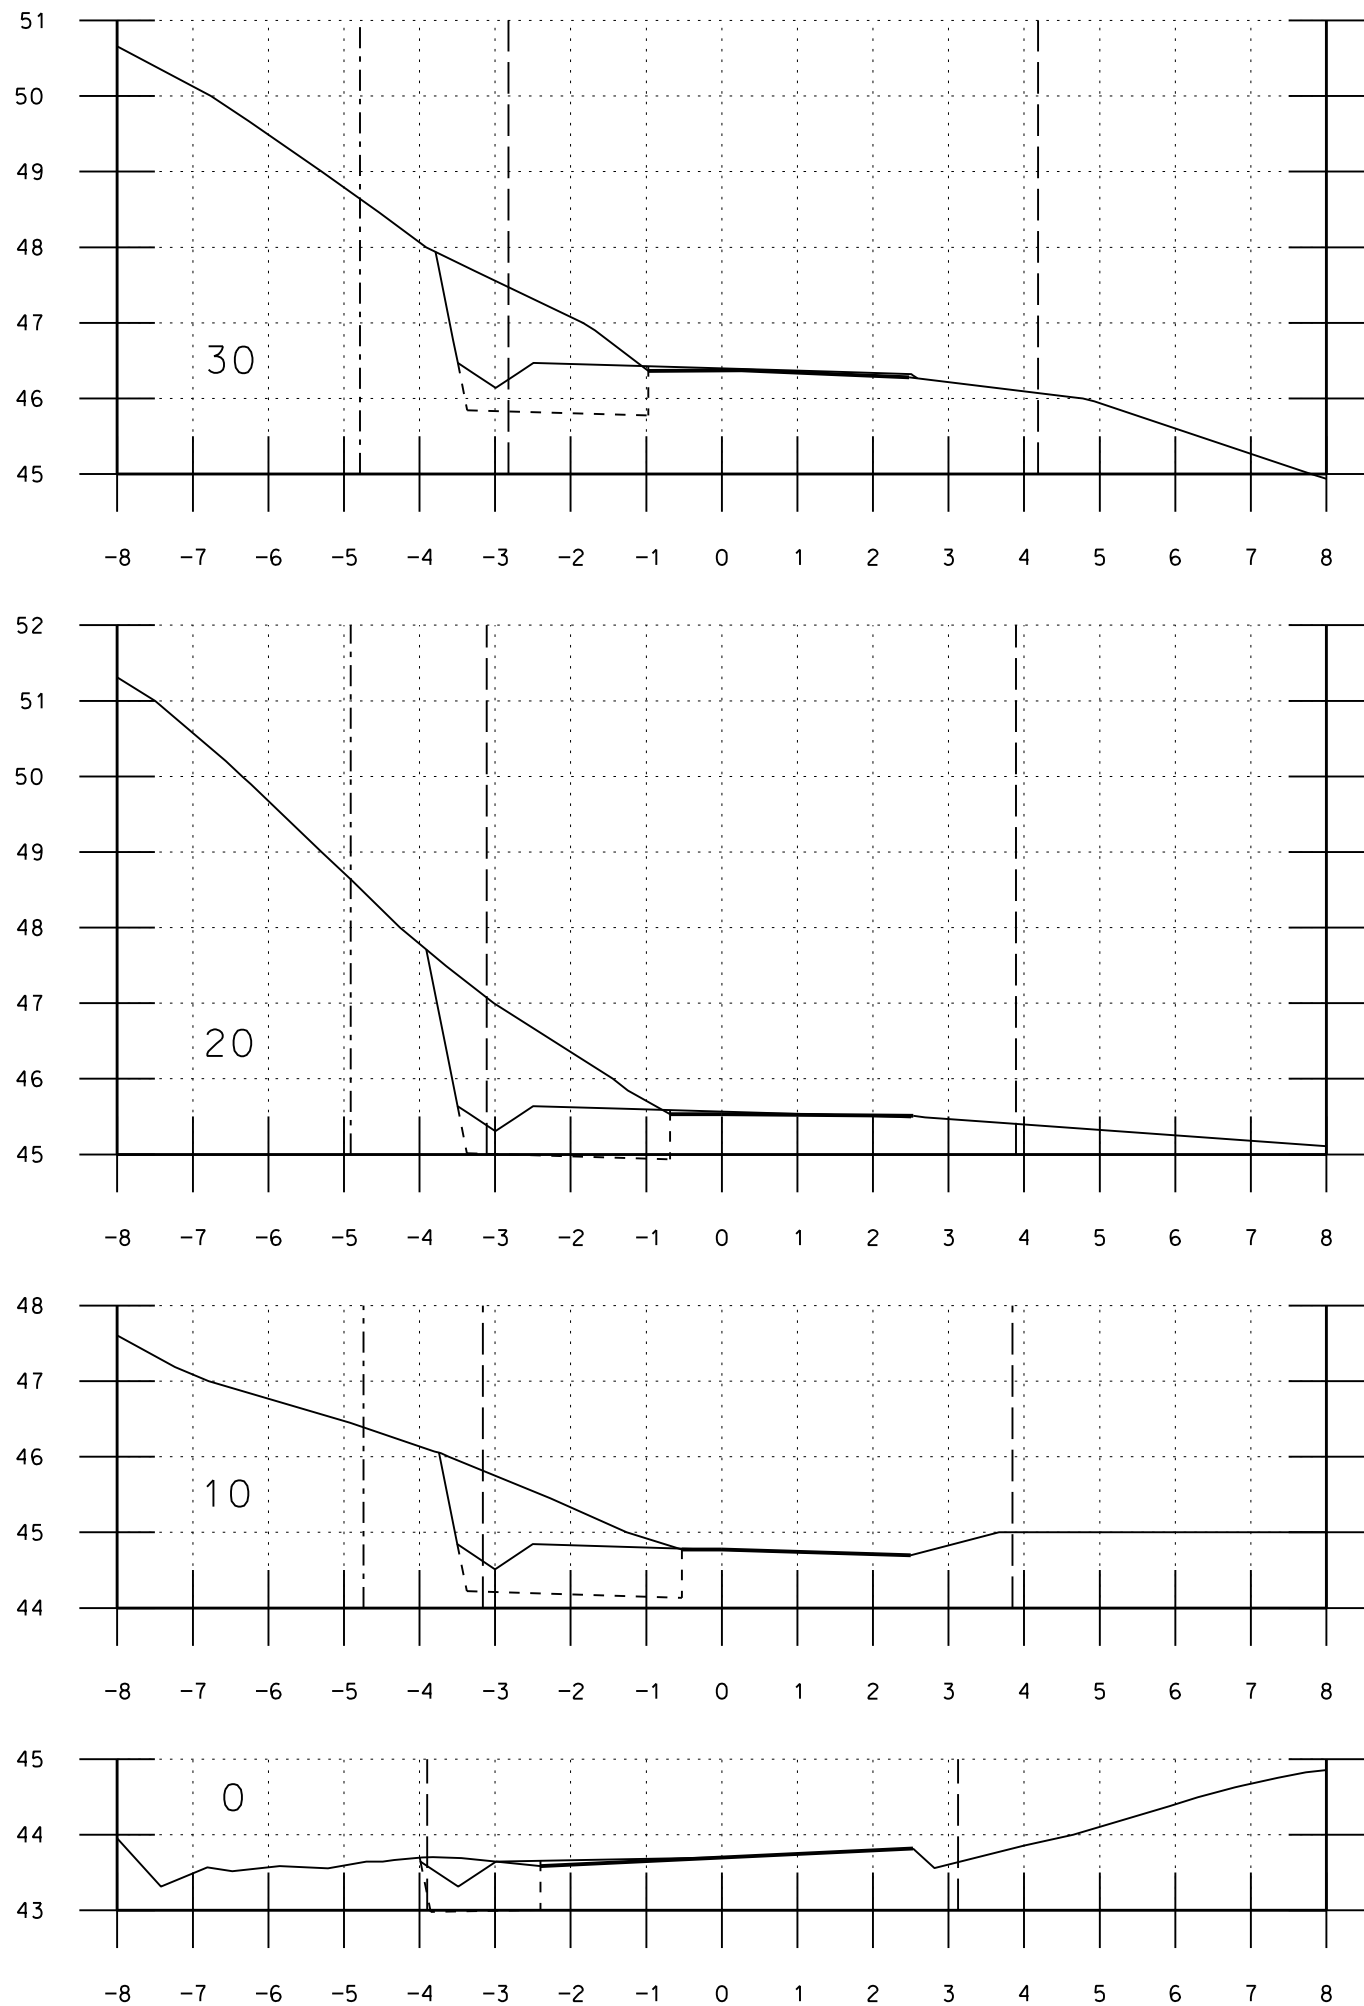

LINDÅS KOMMUNE
Teknisk Drift, Vegavdeling
Trafikksikringstiltak Reikeråsvegen
Tverrprofiler: 0-50

Ing. Stein Hallgren
VVA-planlegging as

Tjuvikveien 4 • 5108 Hordvik • Telefon 55 19 10 01

A	Endret vegtrase.	SH/YT	20.02.2018
NR.	ENDRINGER/SAKSBEHANDLING	SIGN.	DATO


DATO 22.11.2017

PROS.JL.


MÅL 1:100 A3

TEGN. NR.


130427-4.1 A

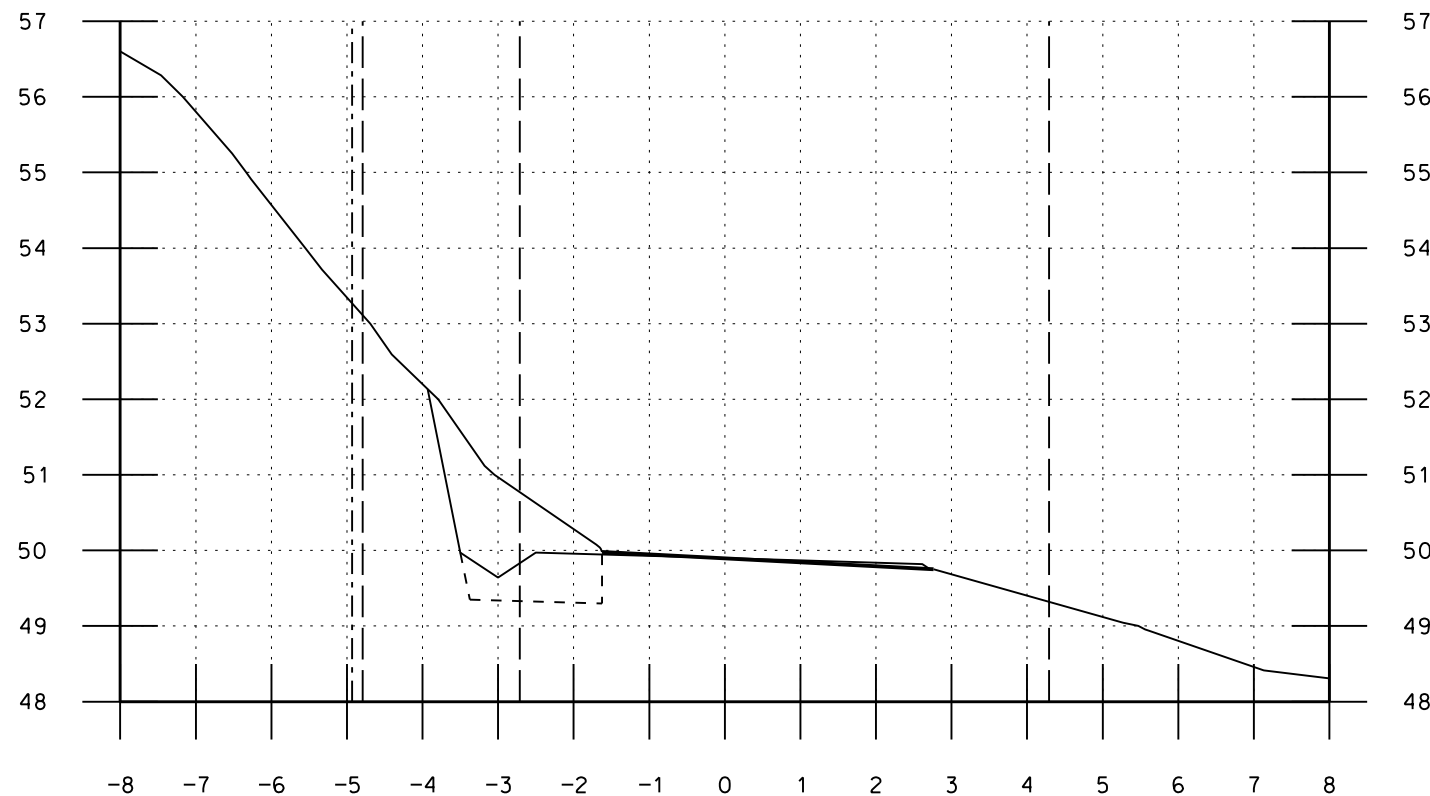


70

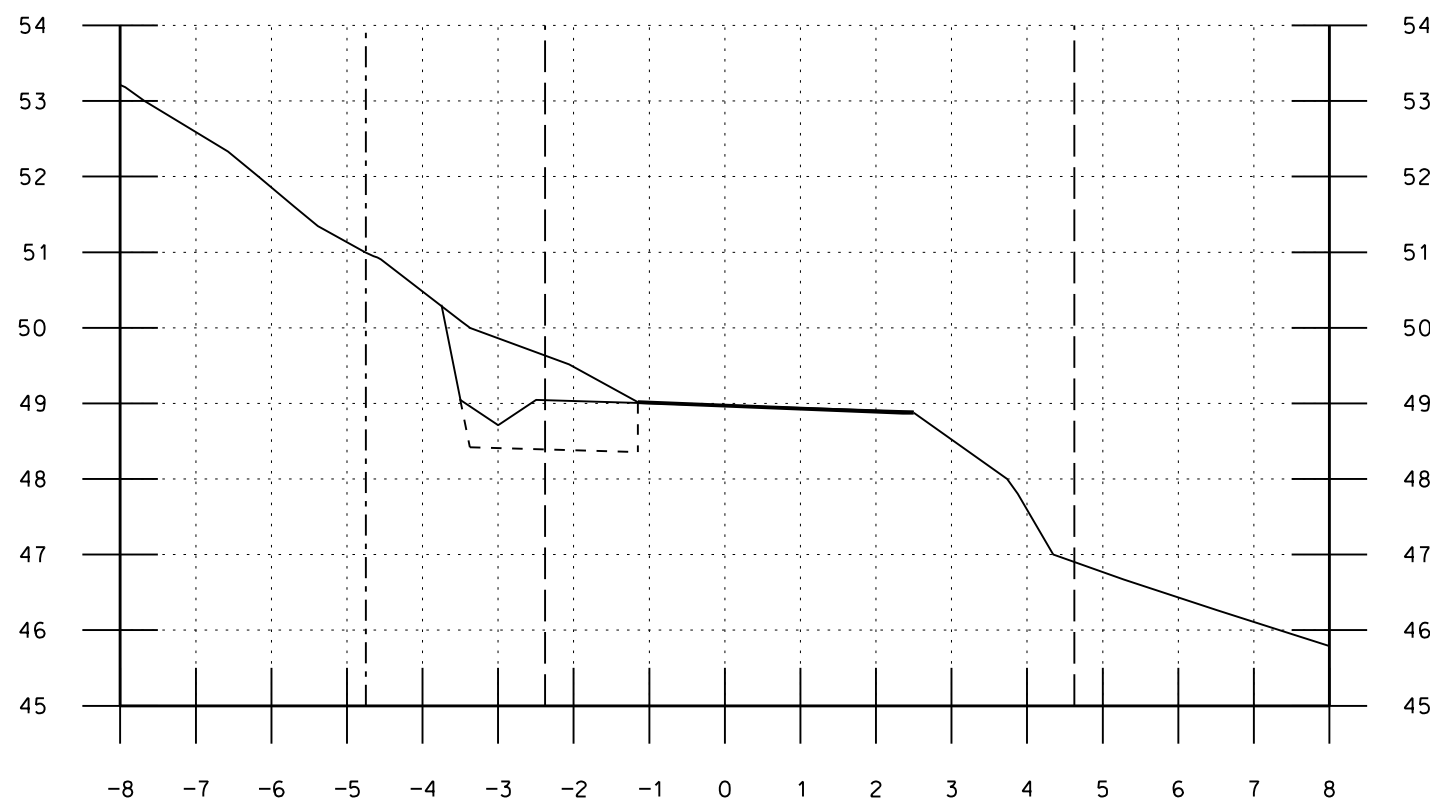

60

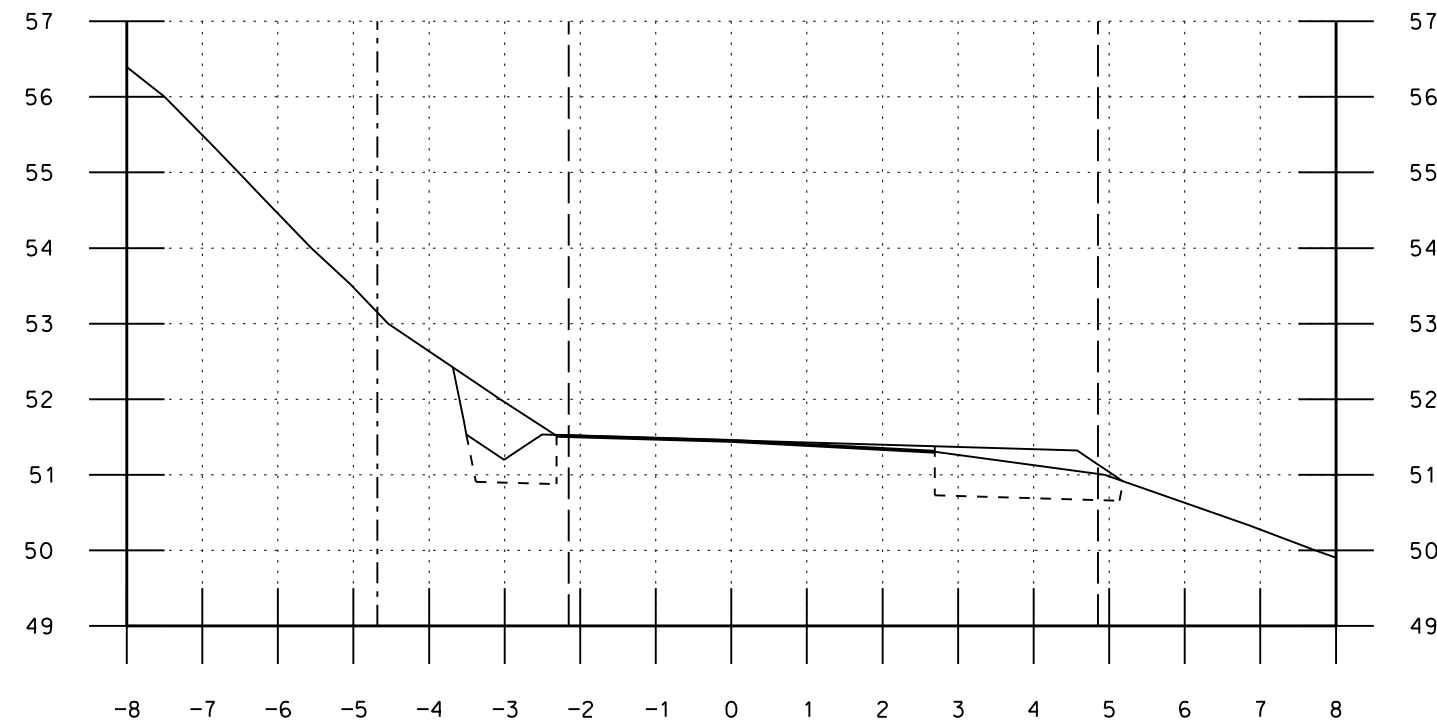

90

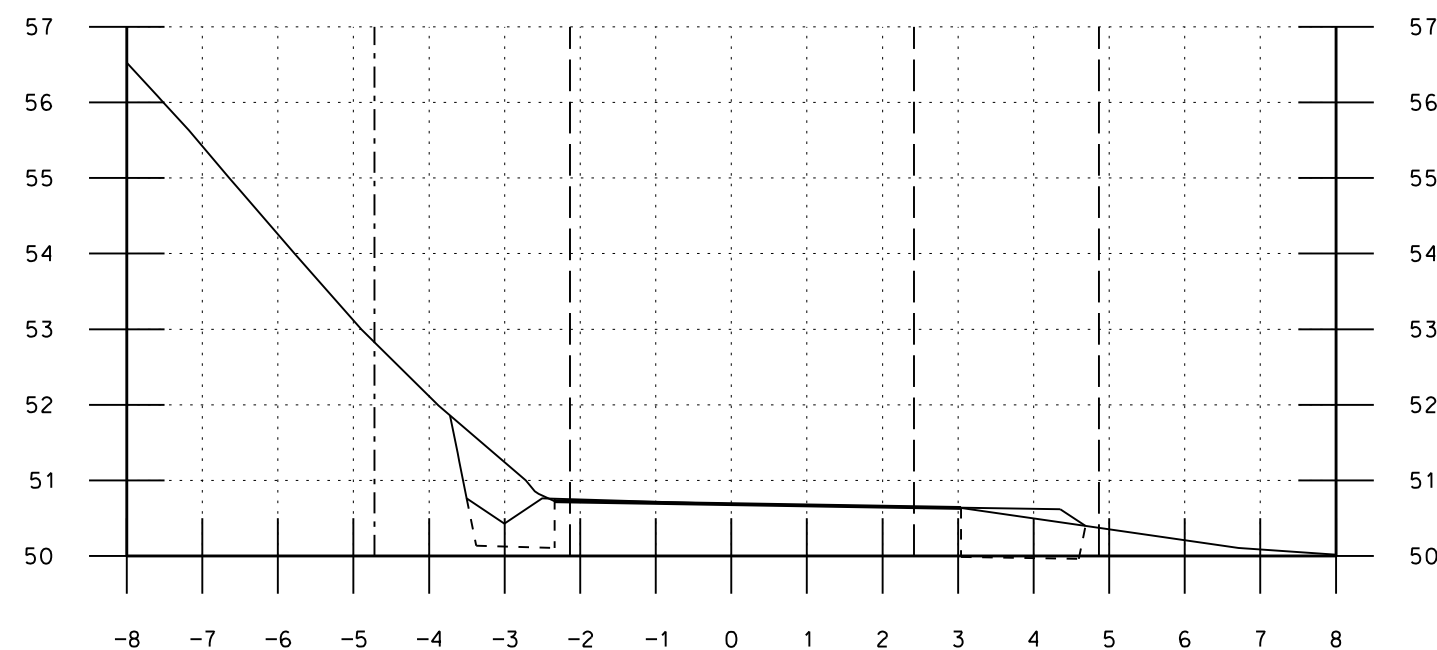

80



SJK
SAM
PRO
KPR
KUT

A	Endret vegtrase.	SH/YT	20.02.2018
NR.	ENDRINGER/SAKSBEHANDLING	SIGN.	DATO

LINDÅS KOMMUNE

Teknisk Drift, Vegavdeling
Trafikksikringstiltak Reikeråsvegen
Tverrprofiler: 60-90



Ing. Stein Hallgren
VVA-planlegging as

Tjuvikveien 4 · 5108 Hordvik · Telefon 55 19 10 01

DATO 22.11.2017


PROS.J.L.

MÅL 1:100 A3


TEGN. NR.

130427-4.2 A


EXACT
Passion for precision

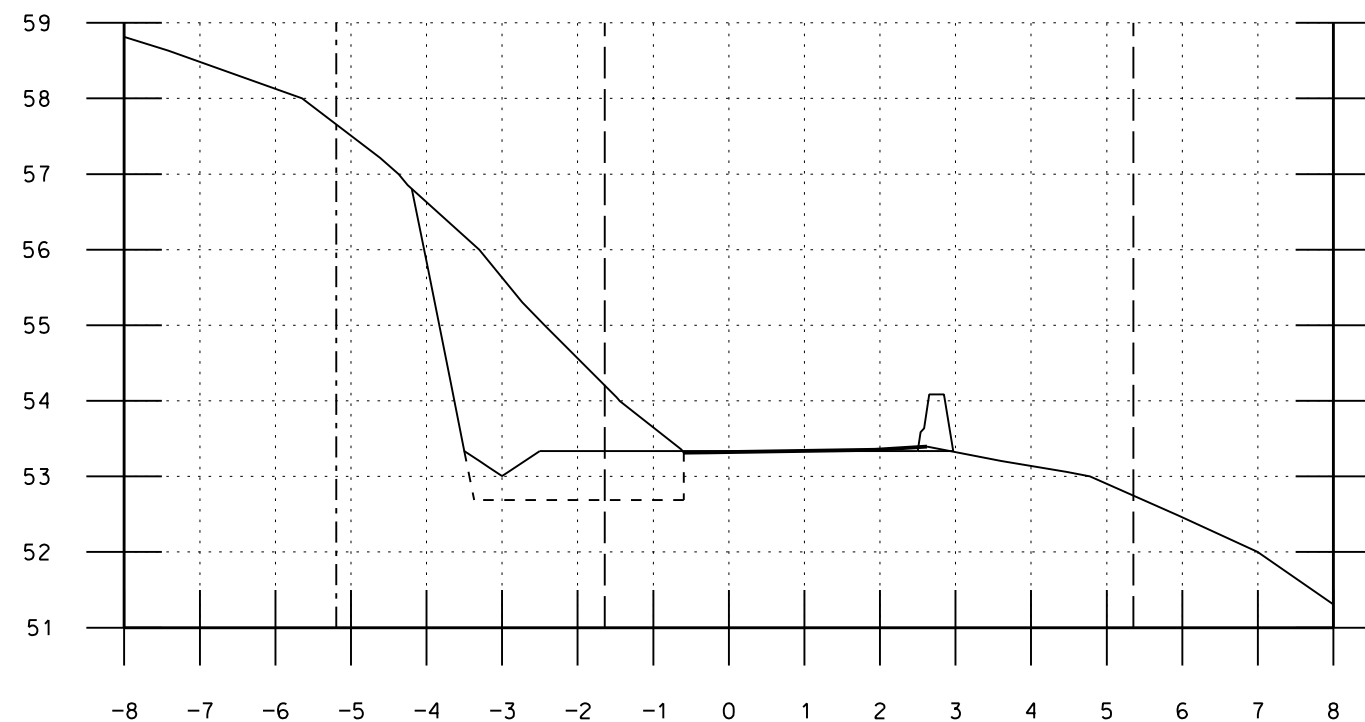

110

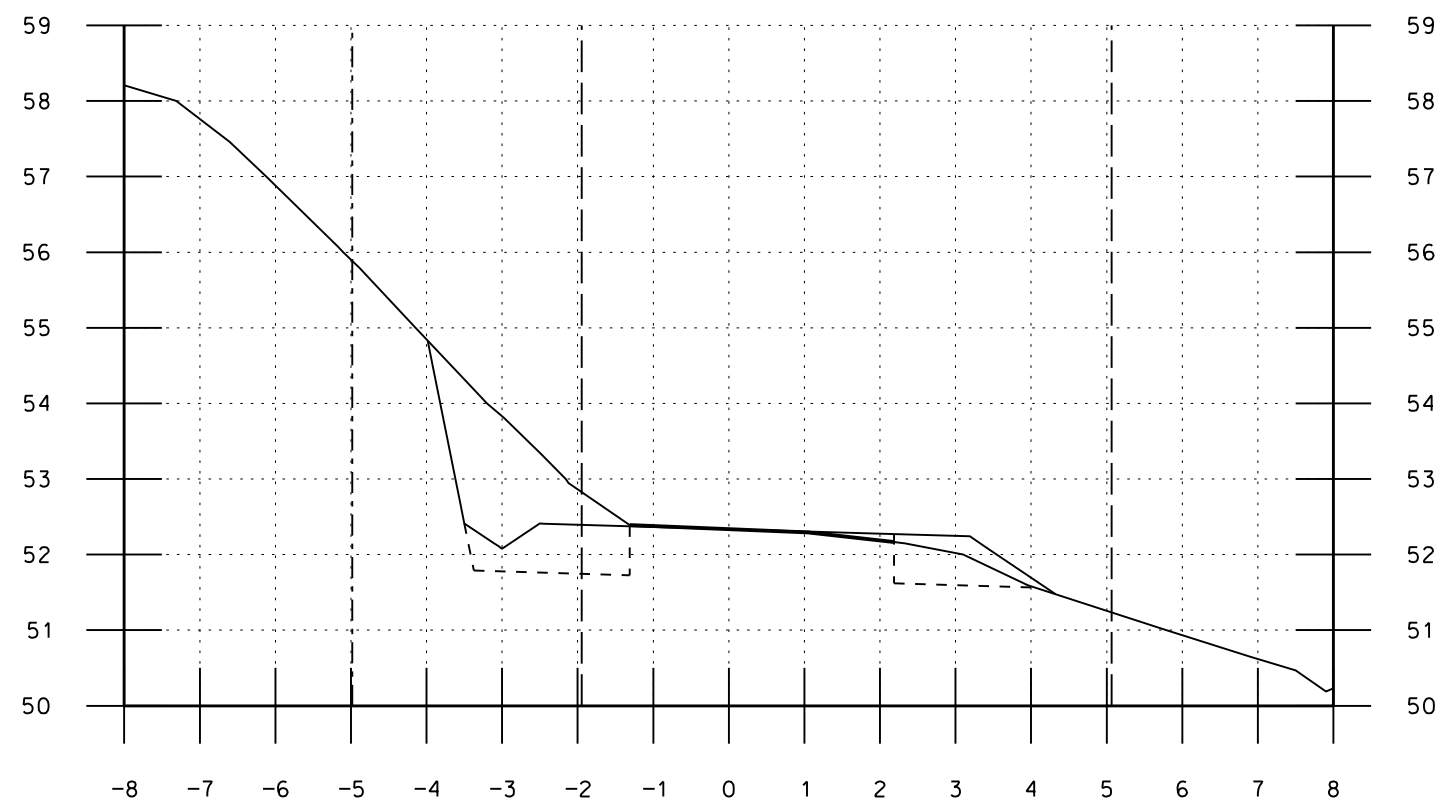

100

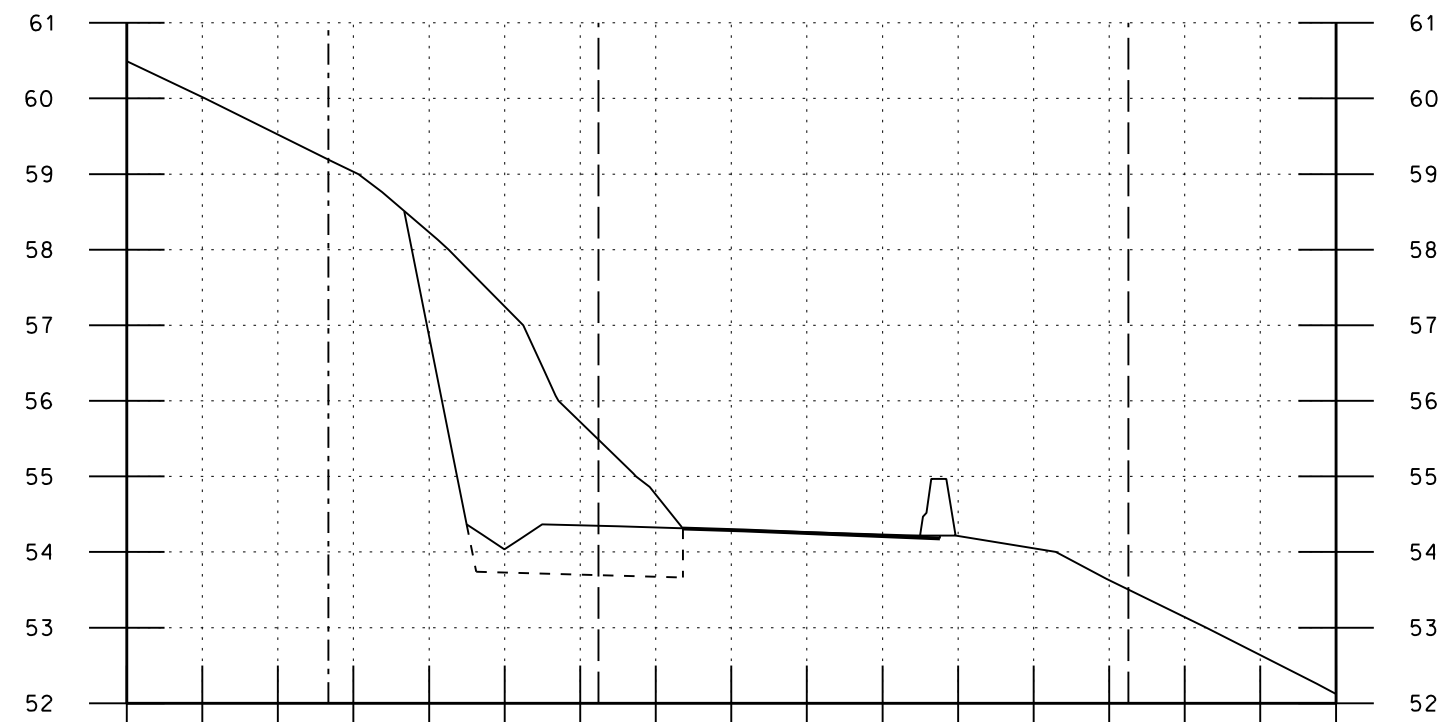

120



A	Endret vegtrase.	SH/YT	20.02.2018
NR.	ENDRINGER/SAKSBEHANDLING	SIGN.	DATO

LINDÅS KOMMUNE

Teknisk Drift, Vegavdeling
Trafikksikringstiltak Reikeråsvegen
Tverrprofiler: 100-120



Ing. Stein Hallgren
VVA-planlegging as

Tjuvikveien 4 · 5108 Hordvik · Telefon 55 19 10 01

DATO 22.11.2017




PROS.J.L.

MÅL 1:100 A3

TEGN. NR.

130427-4.3 A

EXACT
Passion for precision

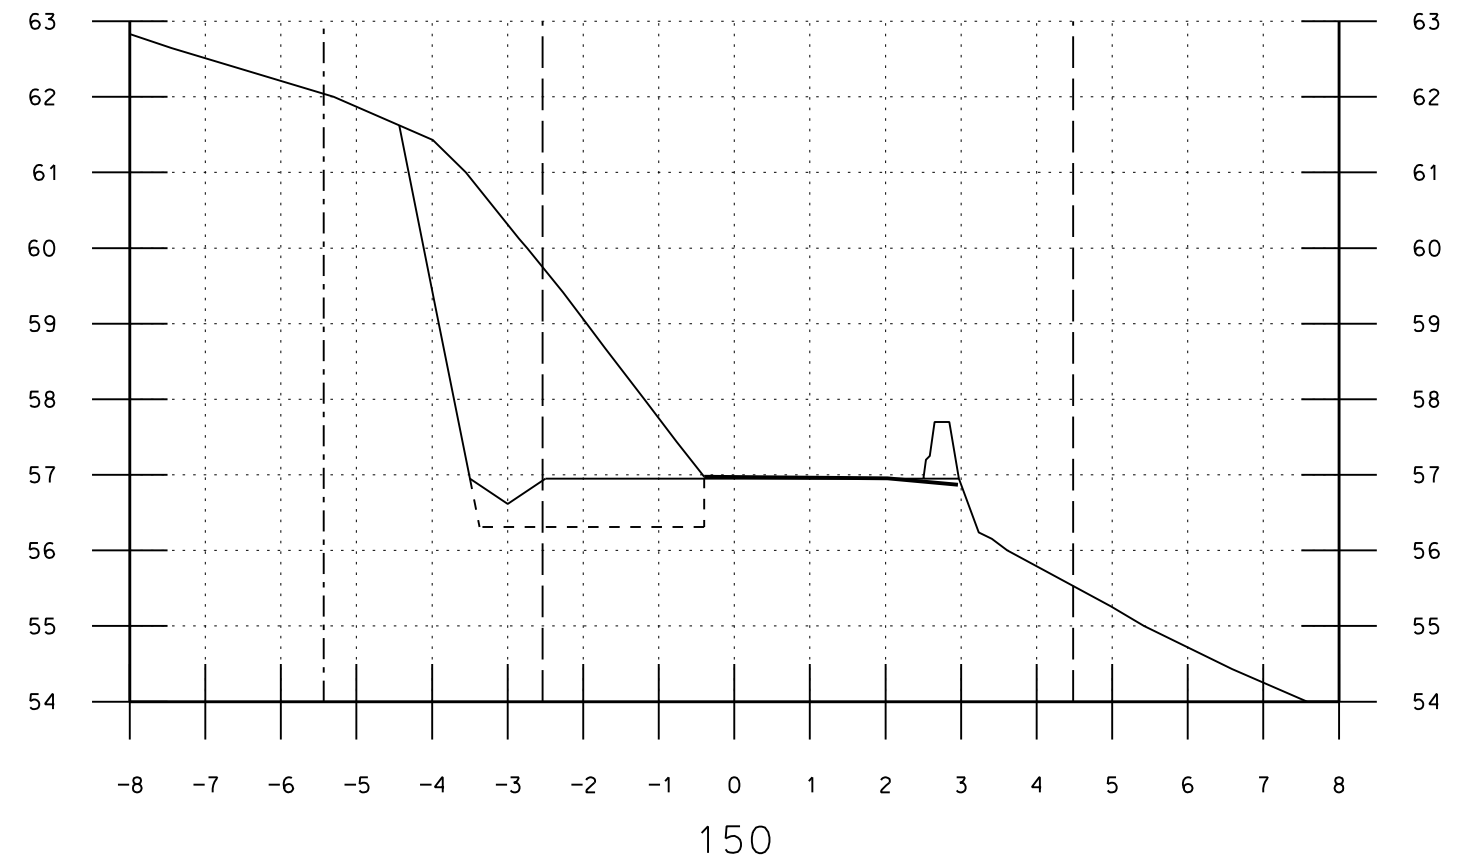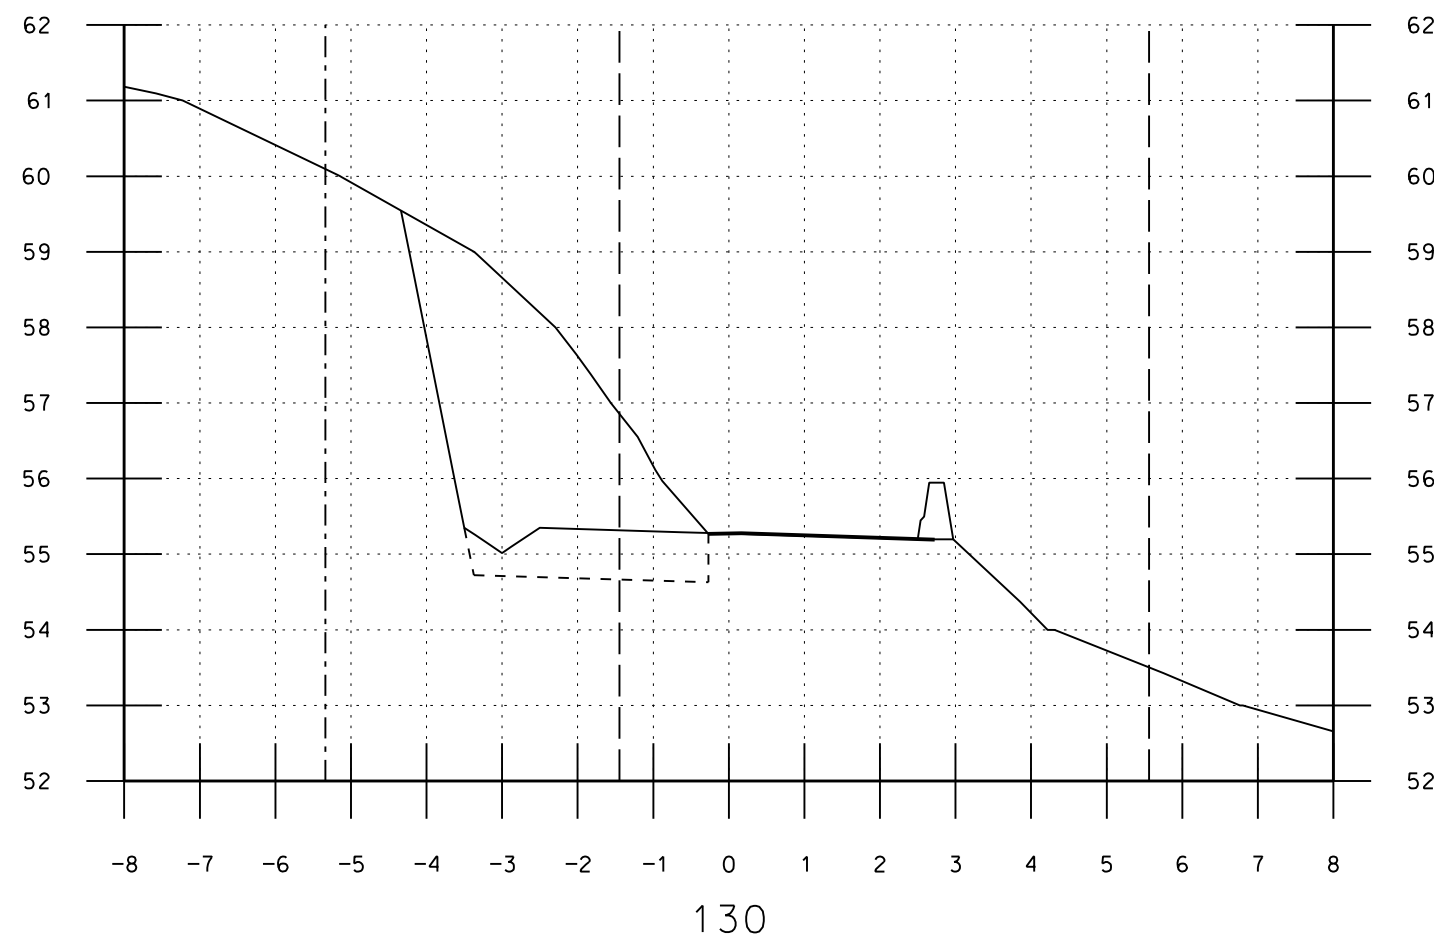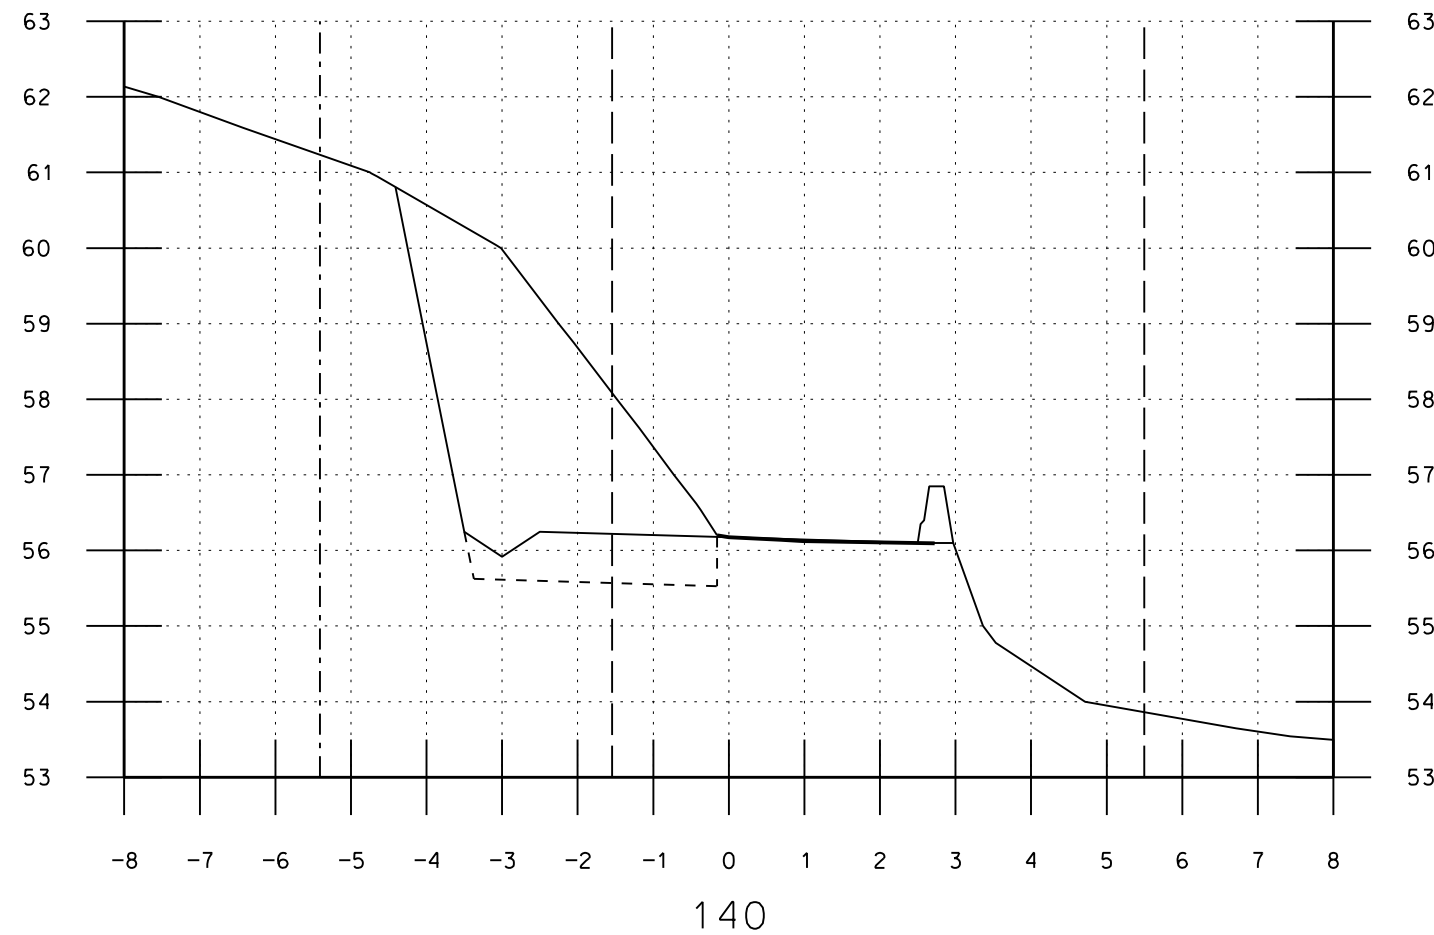

SØK
SAM
PRO
KPR
KUT

A	Endret vegtrase.	SH/YT	20.02.2018
NR.	ENDRINGER/SAKSBEHANDLING	SIGN.	DATO

LINDÅS KOMMUNE

Teknisk Drift, Vegavdeling
Trafikksikringstiltak Reikeråsvegen
Tverrprofiler: 130-150



Ing. Stein Hallgren
VVA-planlegging as

Tjuvikveien 4 · 5108 Hordvik · Telefon 55 19 10 01

DATO 22.11.2017




PROS.J.L.

MÅL 1:100 A3

TEGN. NR.

130427-4.4 A

EXACT
Passion for precision

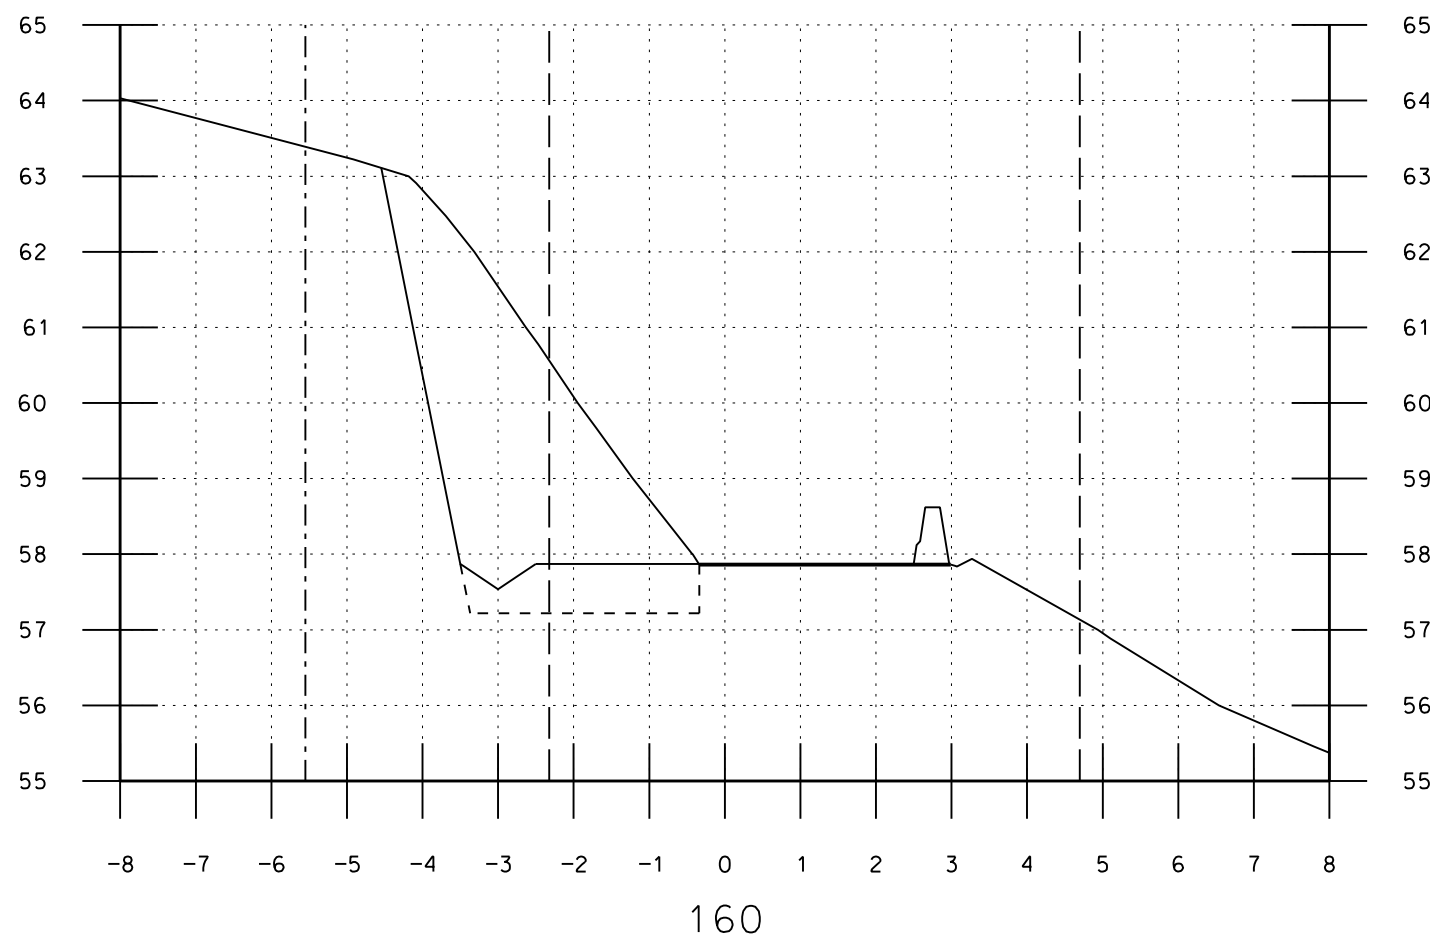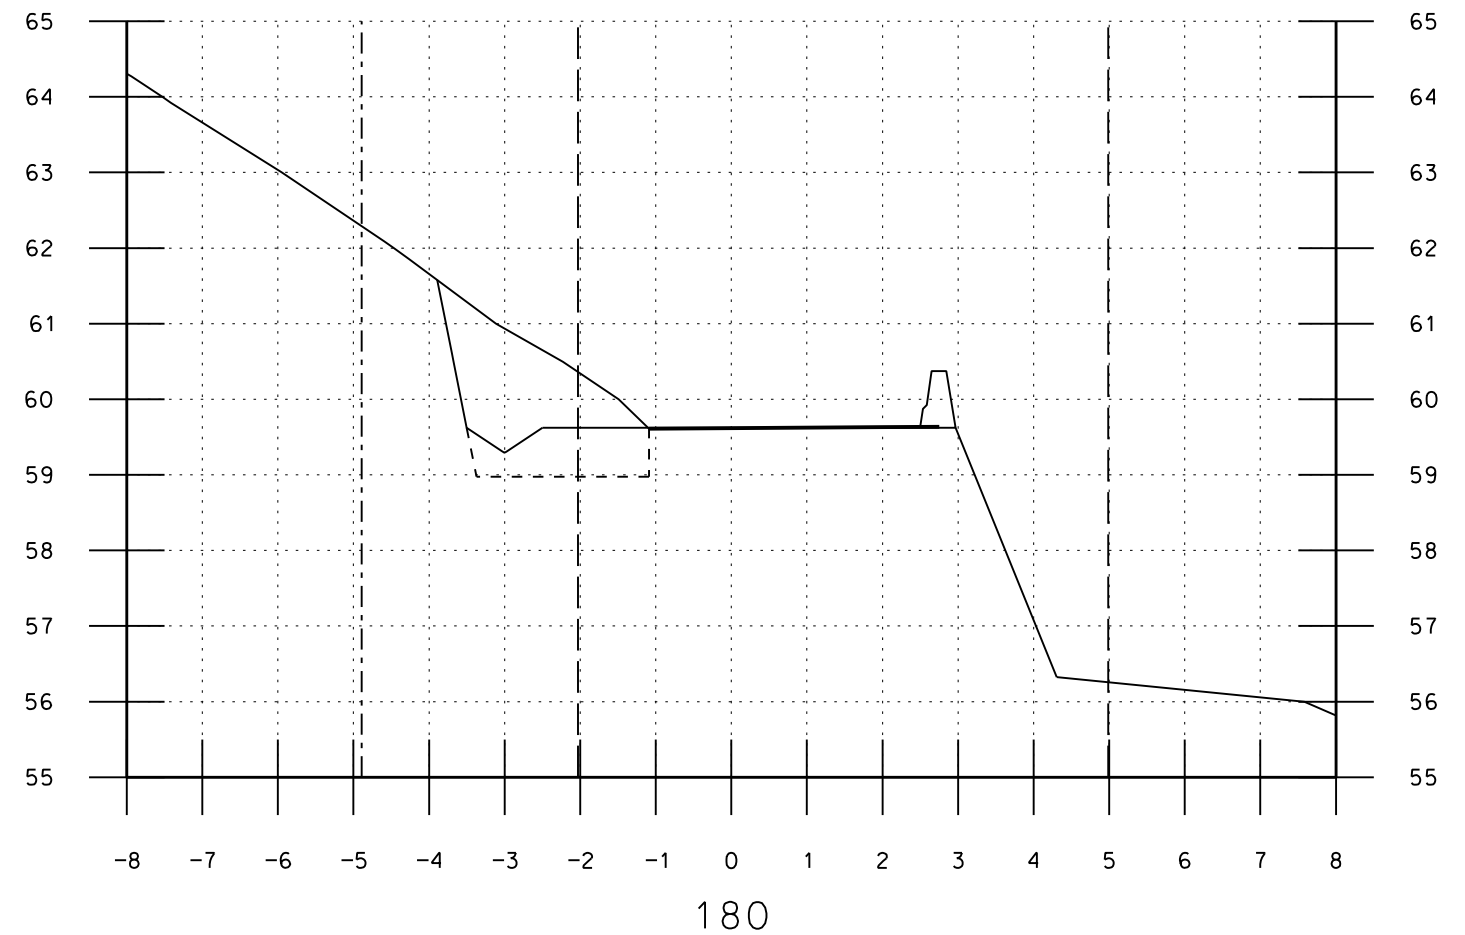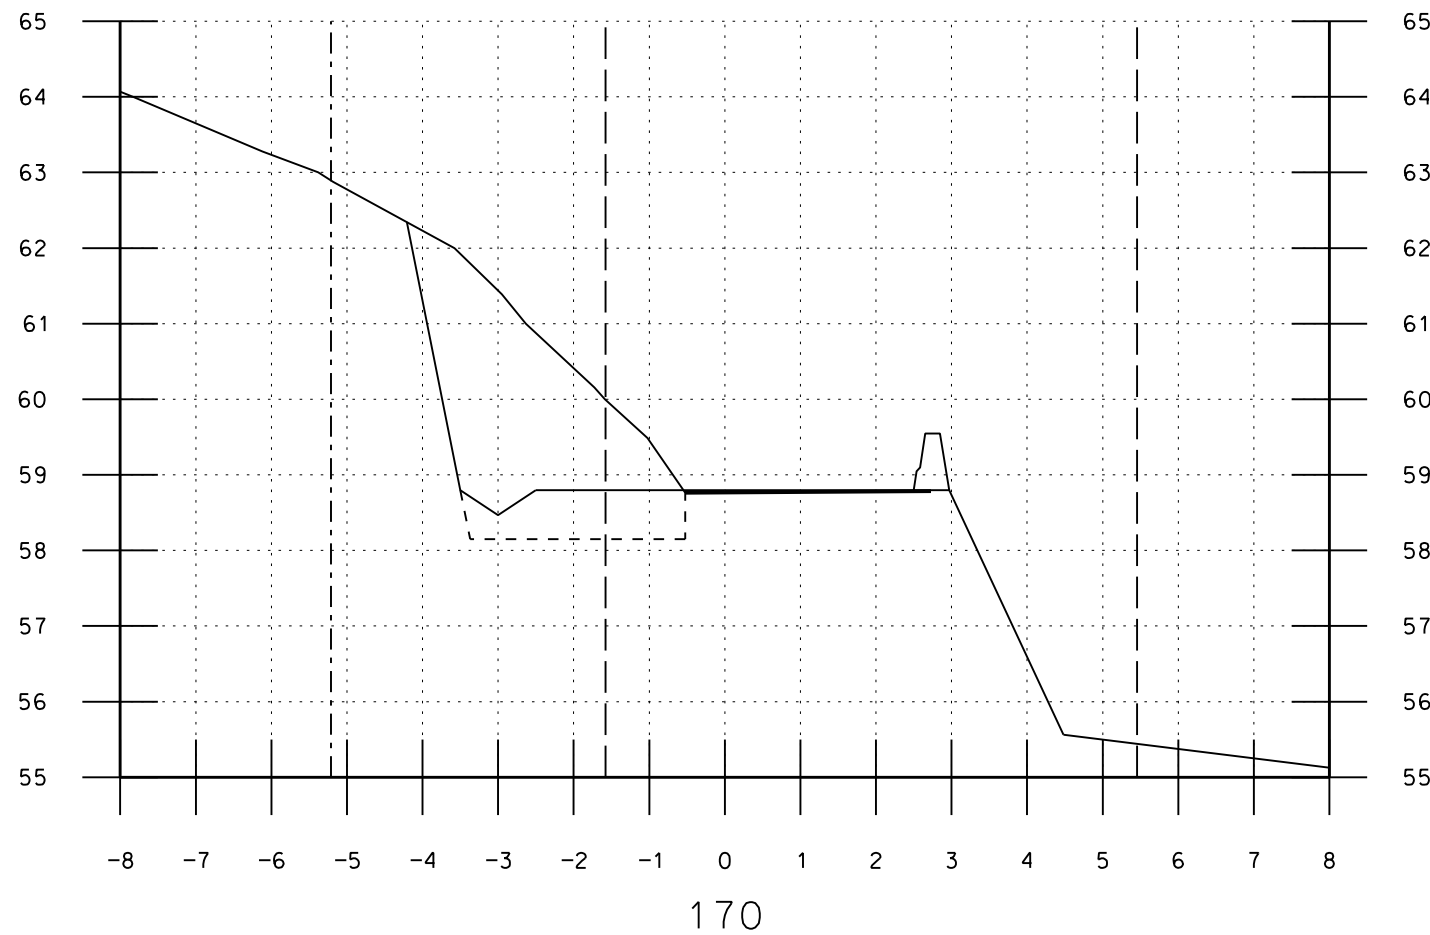

EXACT
Passion for precision



LINDÅS KOMMUNE

Teknisk Drift, Vegavdeling
Trafikksikringstiltak Reikeråsvegen
Tverrprofiler: 160-180

Ing. Stein Hallgren
VVA-planlegging as

Tjuvikveien 4 · 5108 Hordvik · Telefon 55 19 10 01

A	Endret vegtrase.	SH/YT	20.02.2018
NR.	ENDRINGER/SAKSBEHANDLING	SIGN.	DATO







DATO 22.11.2017

PROS.J.L.

MÅL 1:100 A3

TEGN. NR.

130427-4.5 A

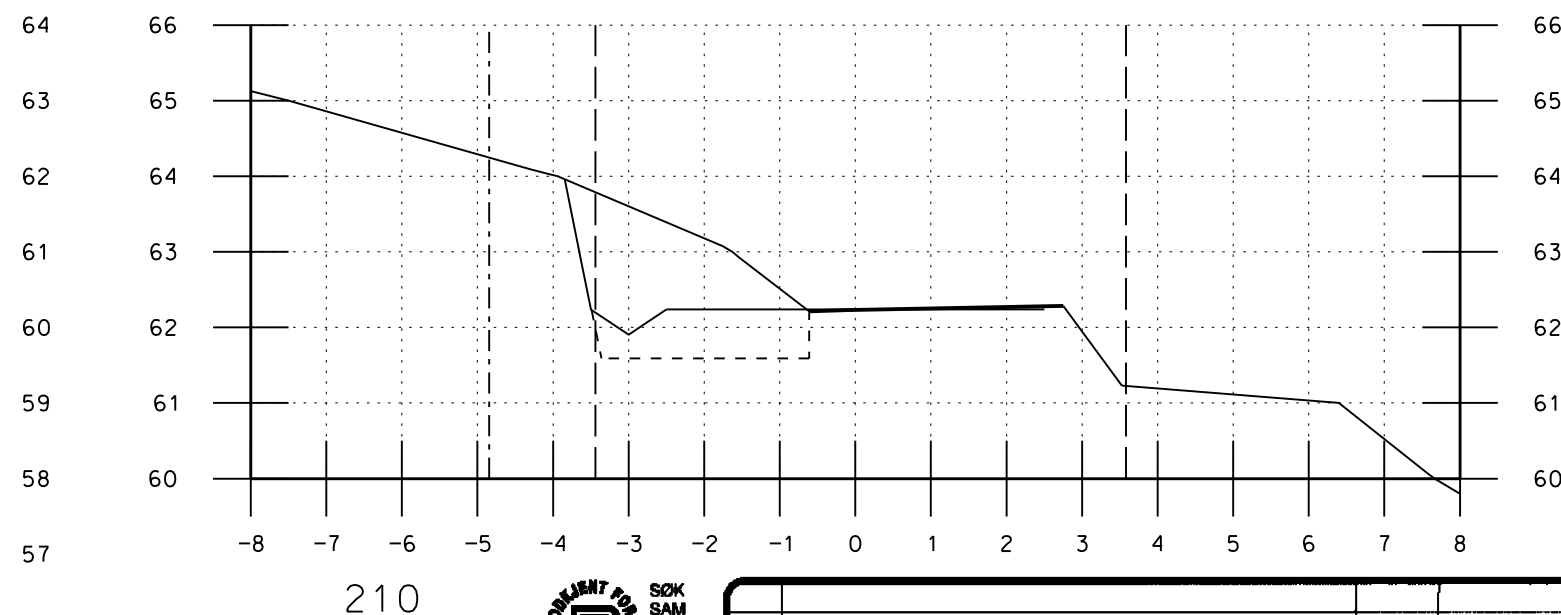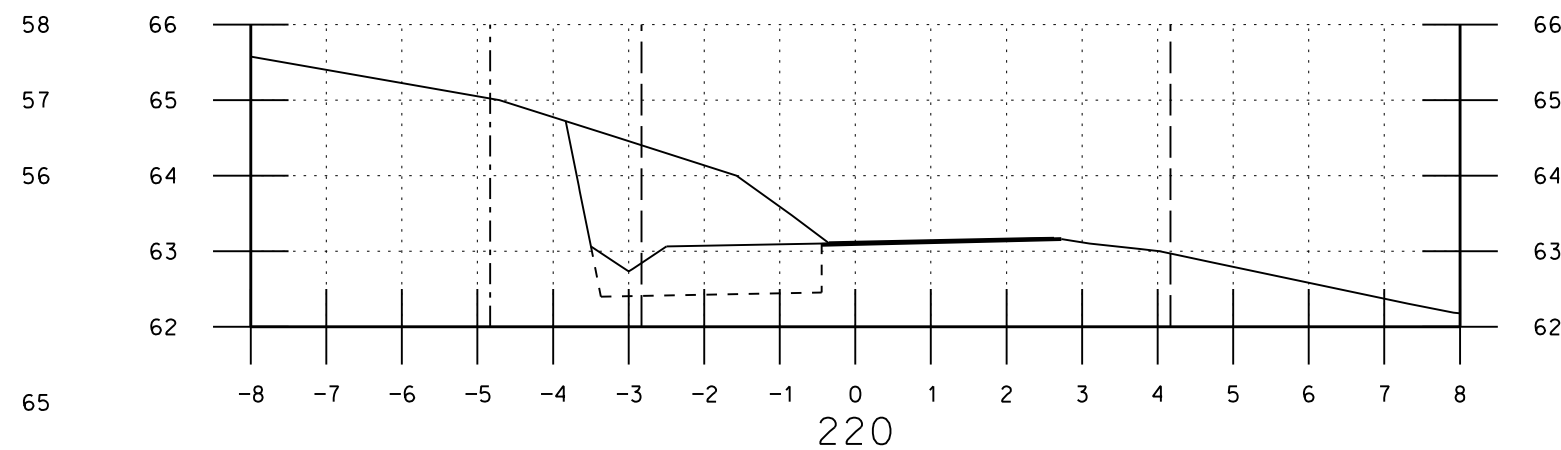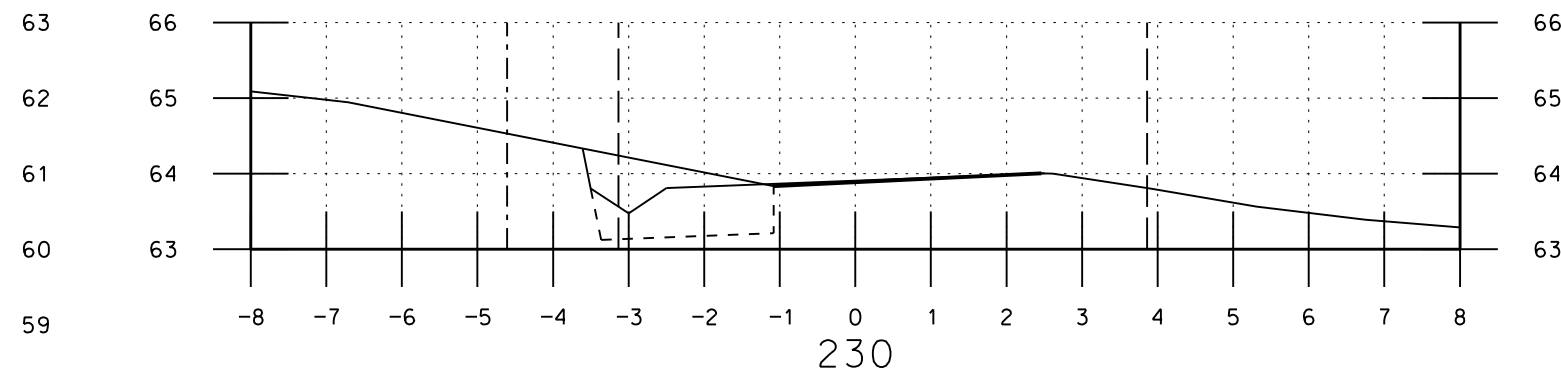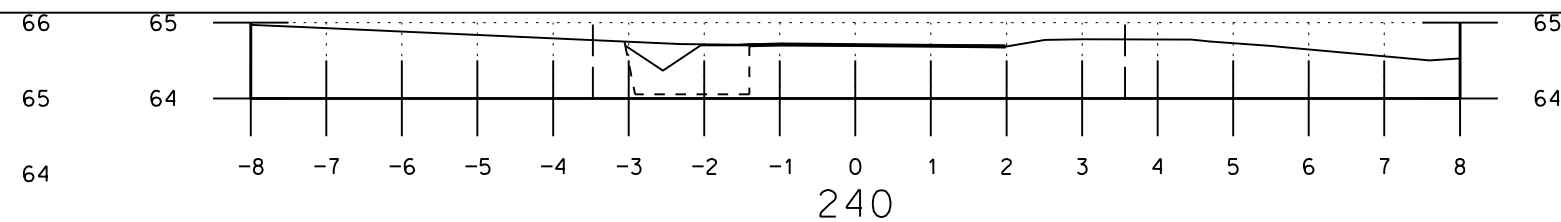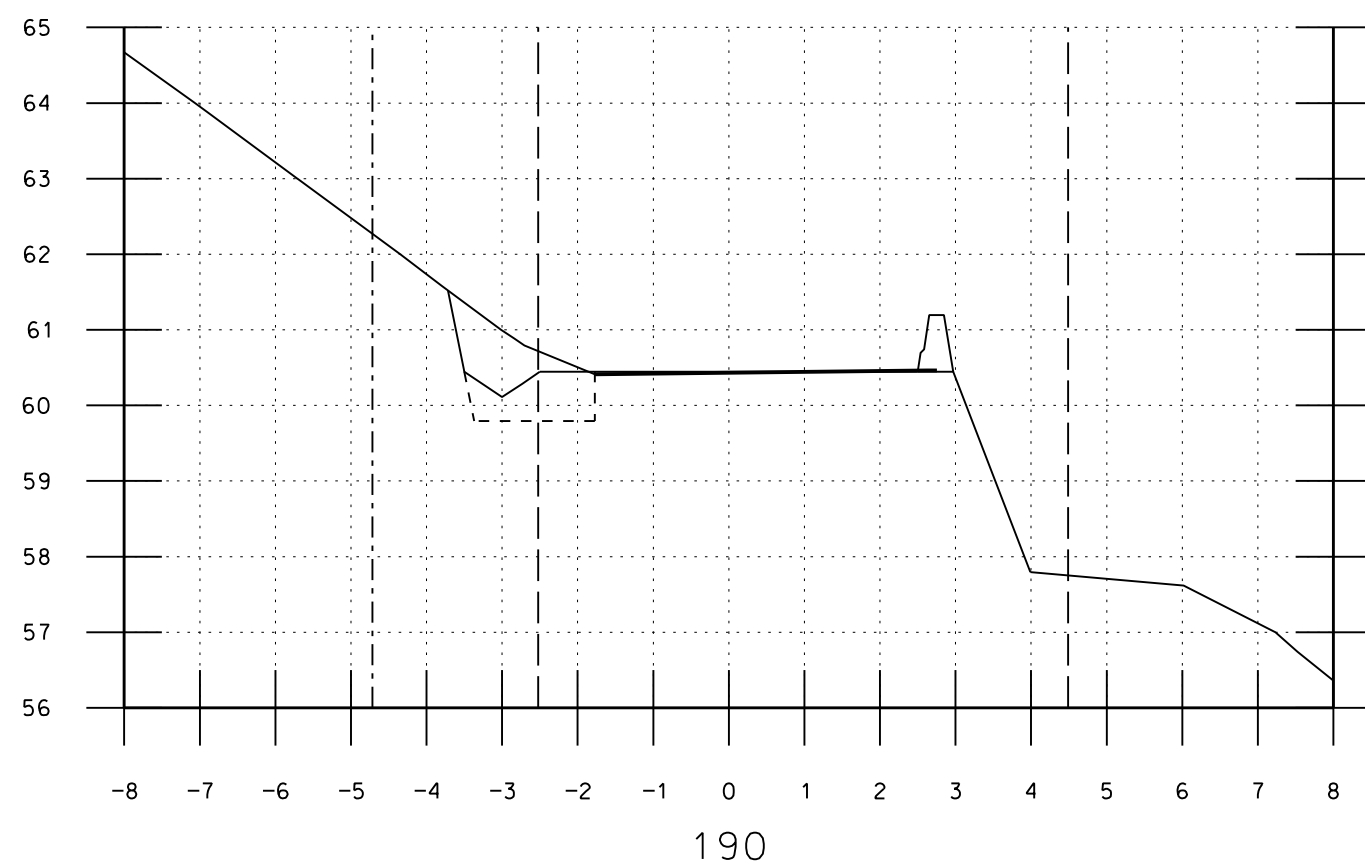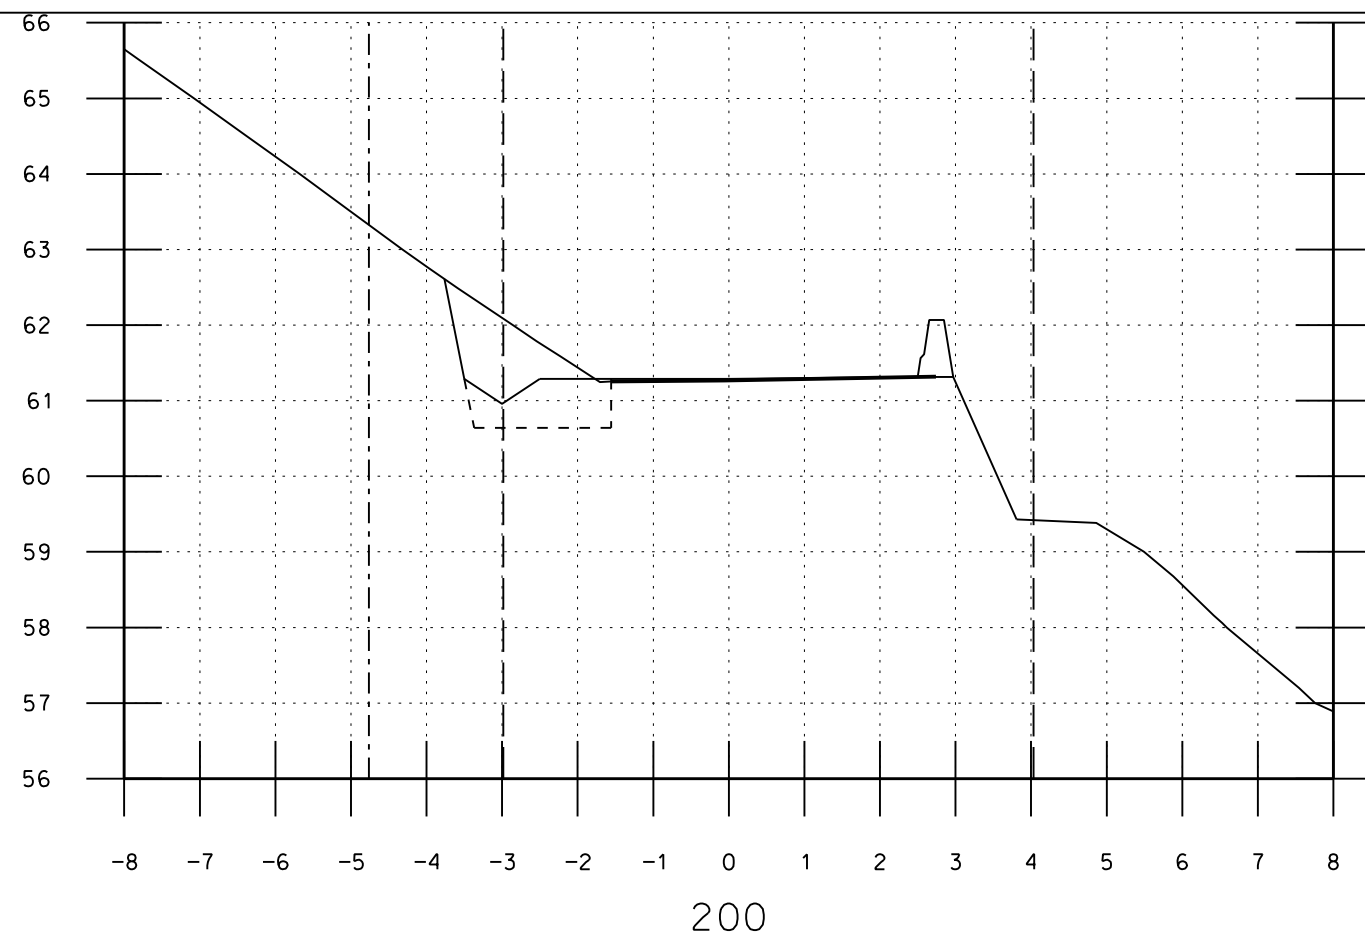

A	Endret vegtrase.	SH/YT	20.02.2018
NR.	ENDRINGER/SAKSBEHANDLING	SIGN.	DATO

LINDÅS KOMMUNE

Teknisk Drift, Vegavdeling
Trafikksikringstiltak Reikeråsvegen
Tverrprofiler: 190-240



Ing. Stein Hallgren
VVA-planlegging as

Tjuvikveien 4 · 5108 Hordvik · Telefon 55 19 10 01

DATO 22.11.2017

PROS.J.L.

MÅL 1:100 A3

TEGN. NR.

130427-4.6 A

EXACT
Passion for precision