



## Normalprofil P-plass sør

M=1:50  
linje 82000

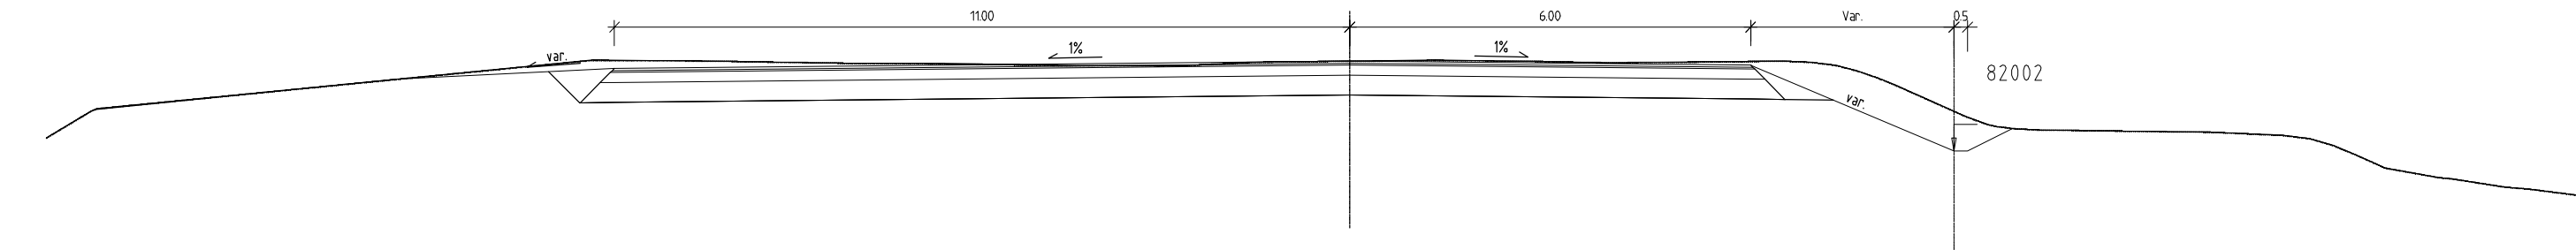


Snitt P-klass nord

M=1:100  
linje 83000

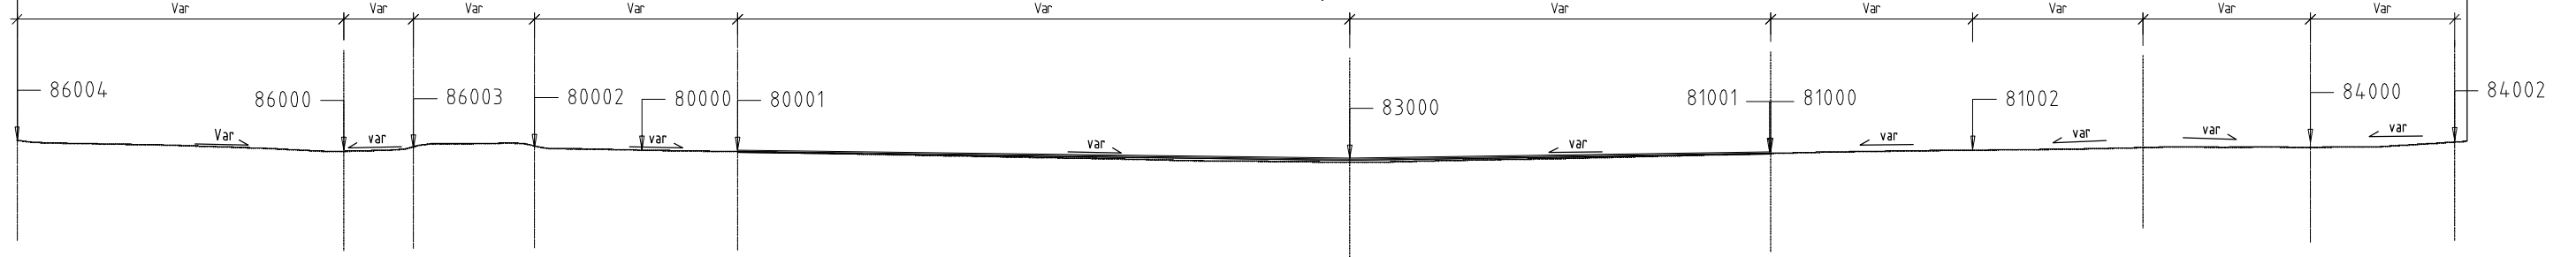

Detalj spikret kantstein, vis 9 cm


M=1:10

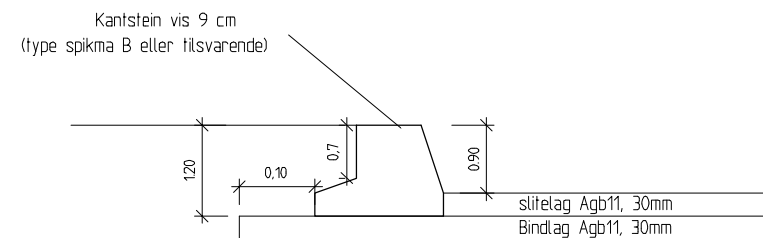

## PRINSIPP UTKILING I LENGDERETNING

NYTT DEKKE I NY VEG


M: 1:50

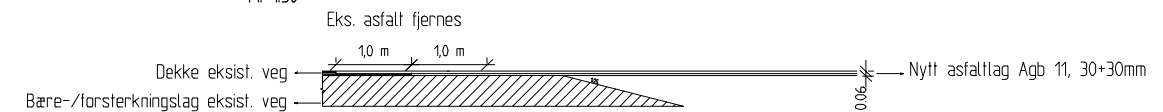

Ny P-plass sør.


Utvidelse av eks p-plass nord.

M=1:10

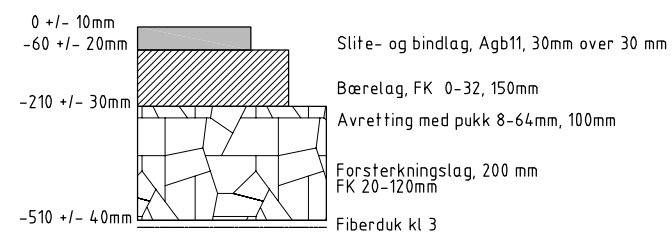

Eks. adkomstveger og p-arealer

M=1:10

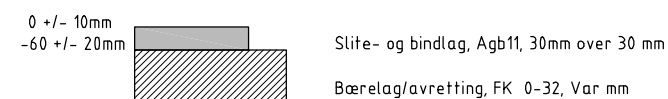

## MERKNADER

De påførte toleransekrav gjelder enkeltverdier.  
Krav til middelværdi fremgår av HB N200.

[illegible]