



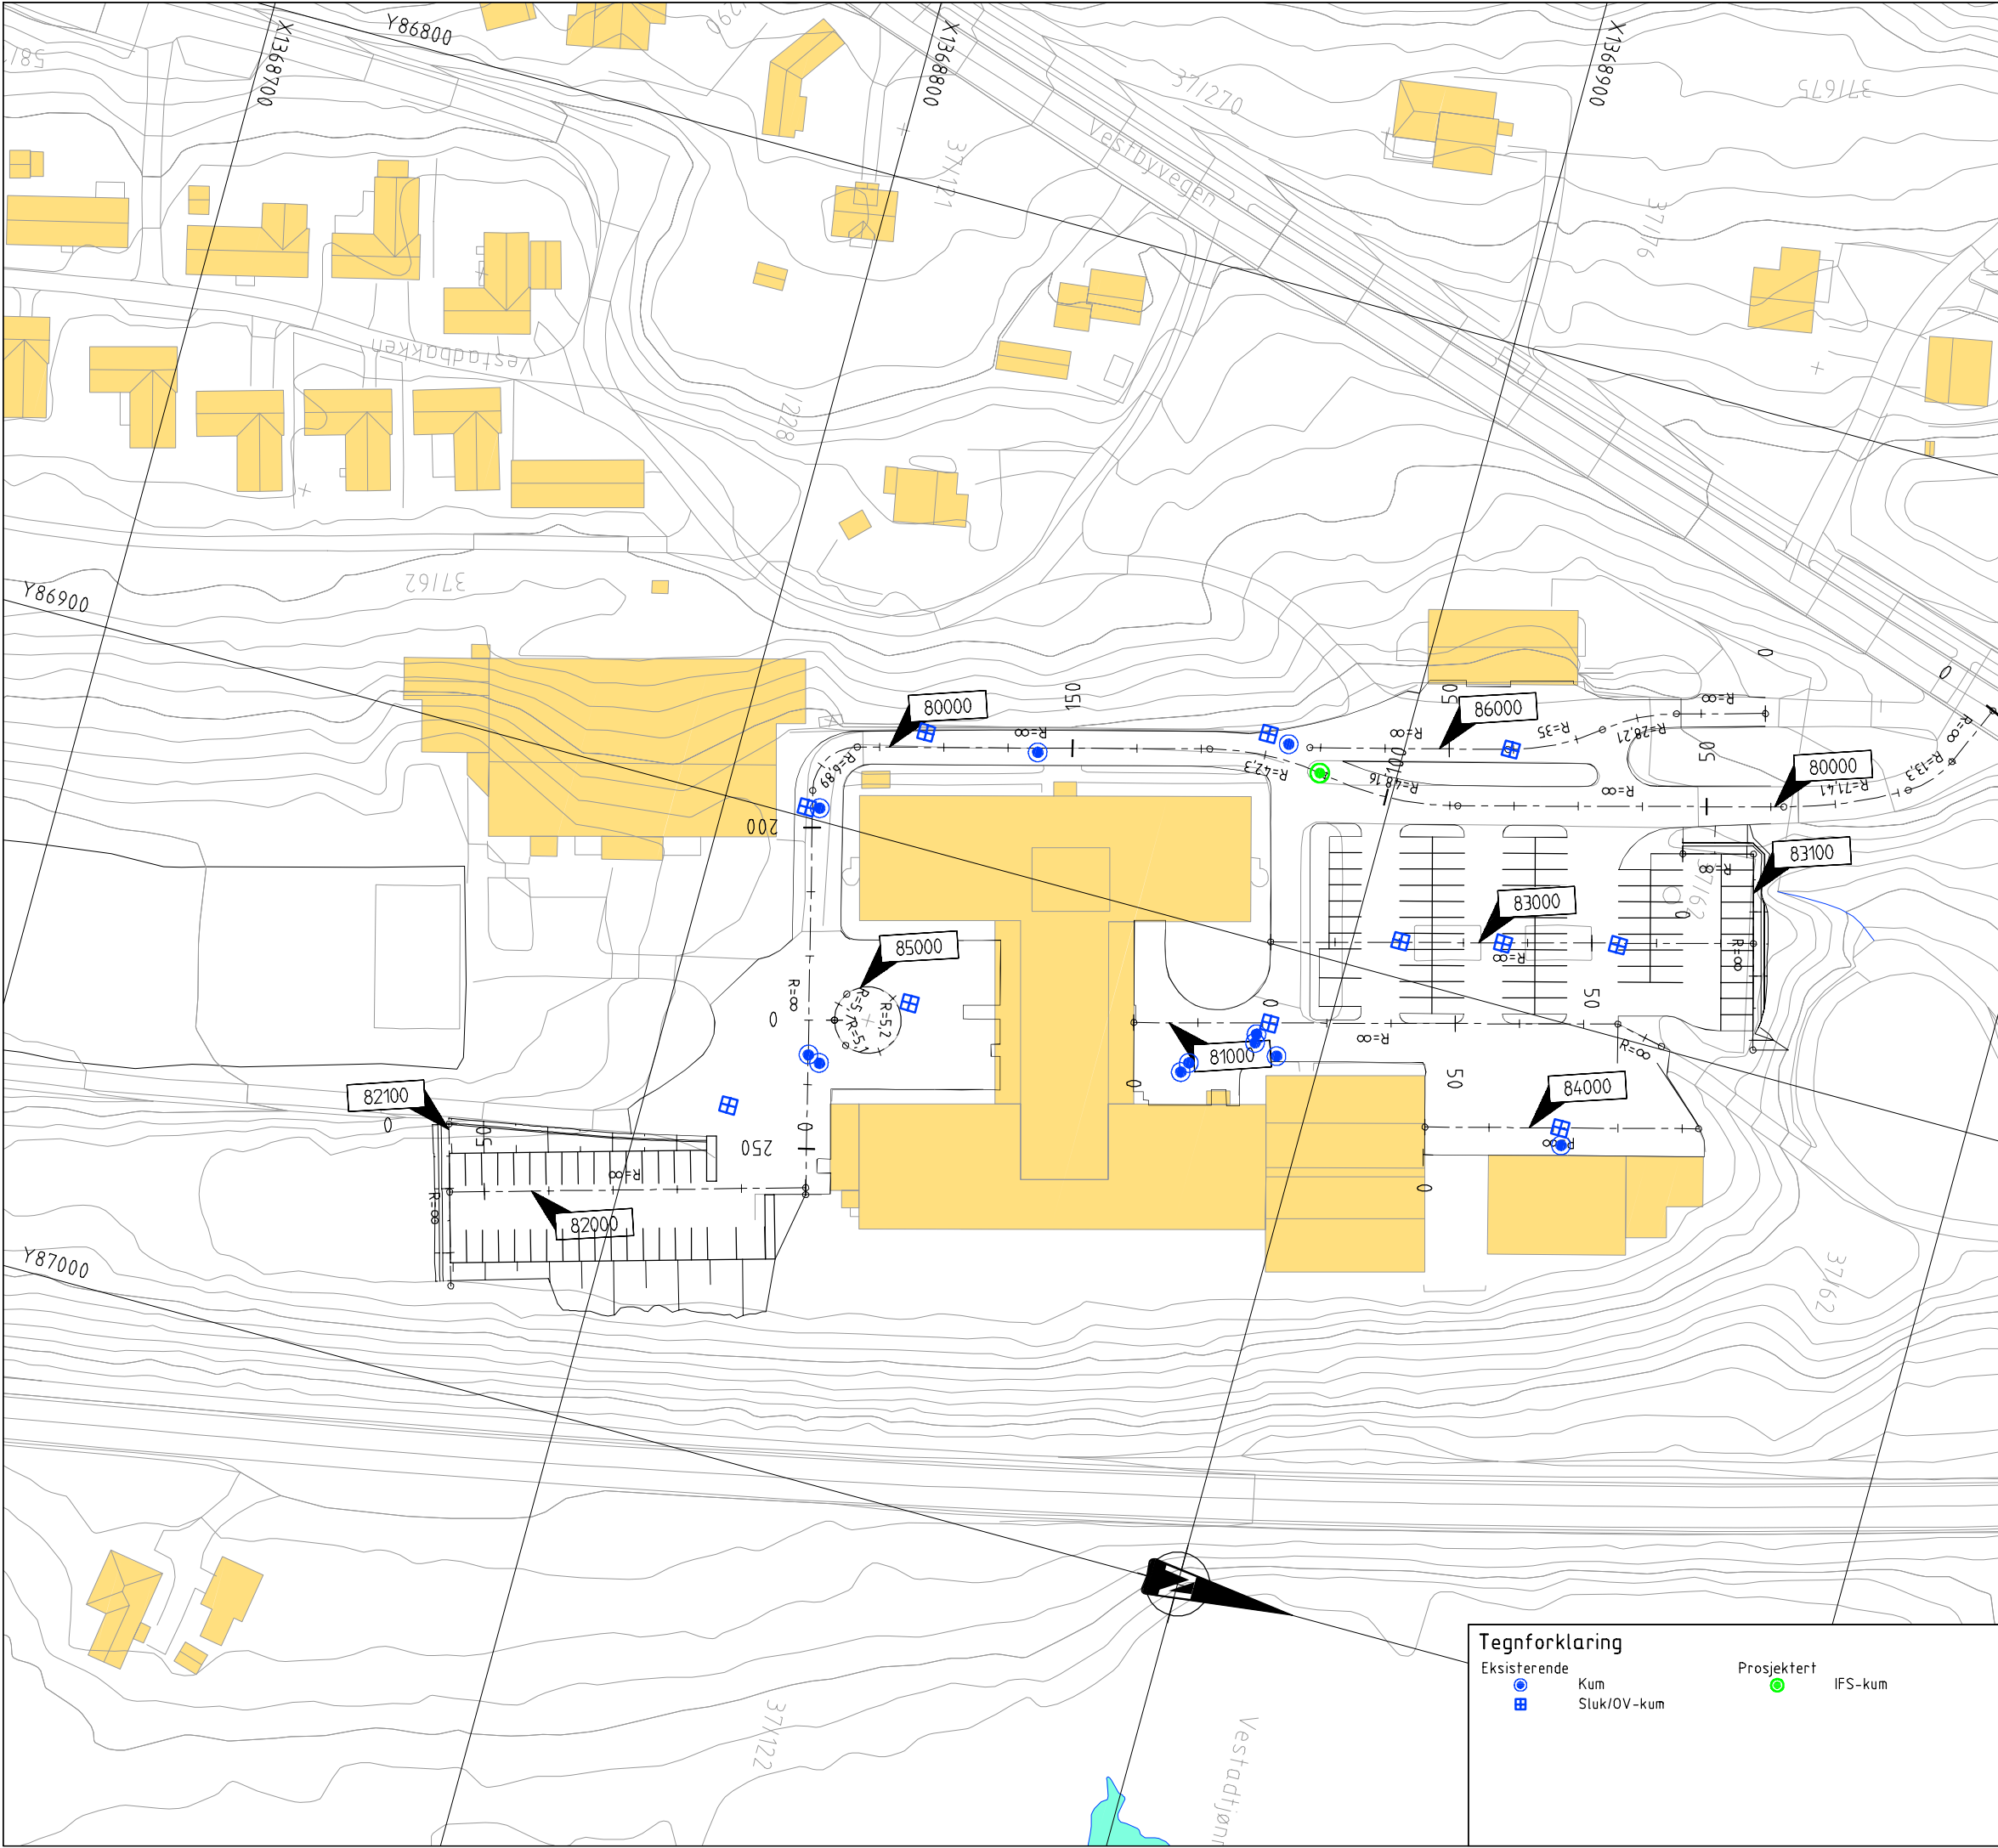

PRINSIPP INFILTRASSANDFANG (IFS)
M=120

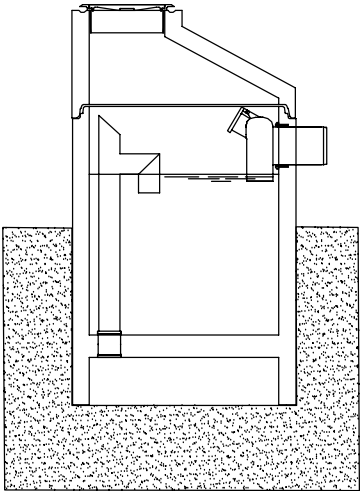

Tegnforklaring	
Eksisterende	Prosjektert
● Kum	● IFS-kum
■ Sluk/OV-kum	

Status	Rev.	Endring	Utført	Kontr.	Ansv.	Dato
			NOTEHO	NOBOGD	NOOSTB	09.06.2017
HEDMARK FYLKESKOMMUNE			Målestokk	Format		
TRYSIL VGS, UTOMHUS			1500 Som vist	A1		
PLAN- OG DETALJTEGNING			Oppdragsleder:			
Drenering og vannbehandling			Jan Østby			
Anbudstegning			Oppdragsnr.	29235001		
SWECO Norge AS Vergangen 140, 2021 HAMAR Tlf: 07 12 00 00 Fax:			Disiplin	Løpenummer:	Status	Revi
VEI			G01	B		