

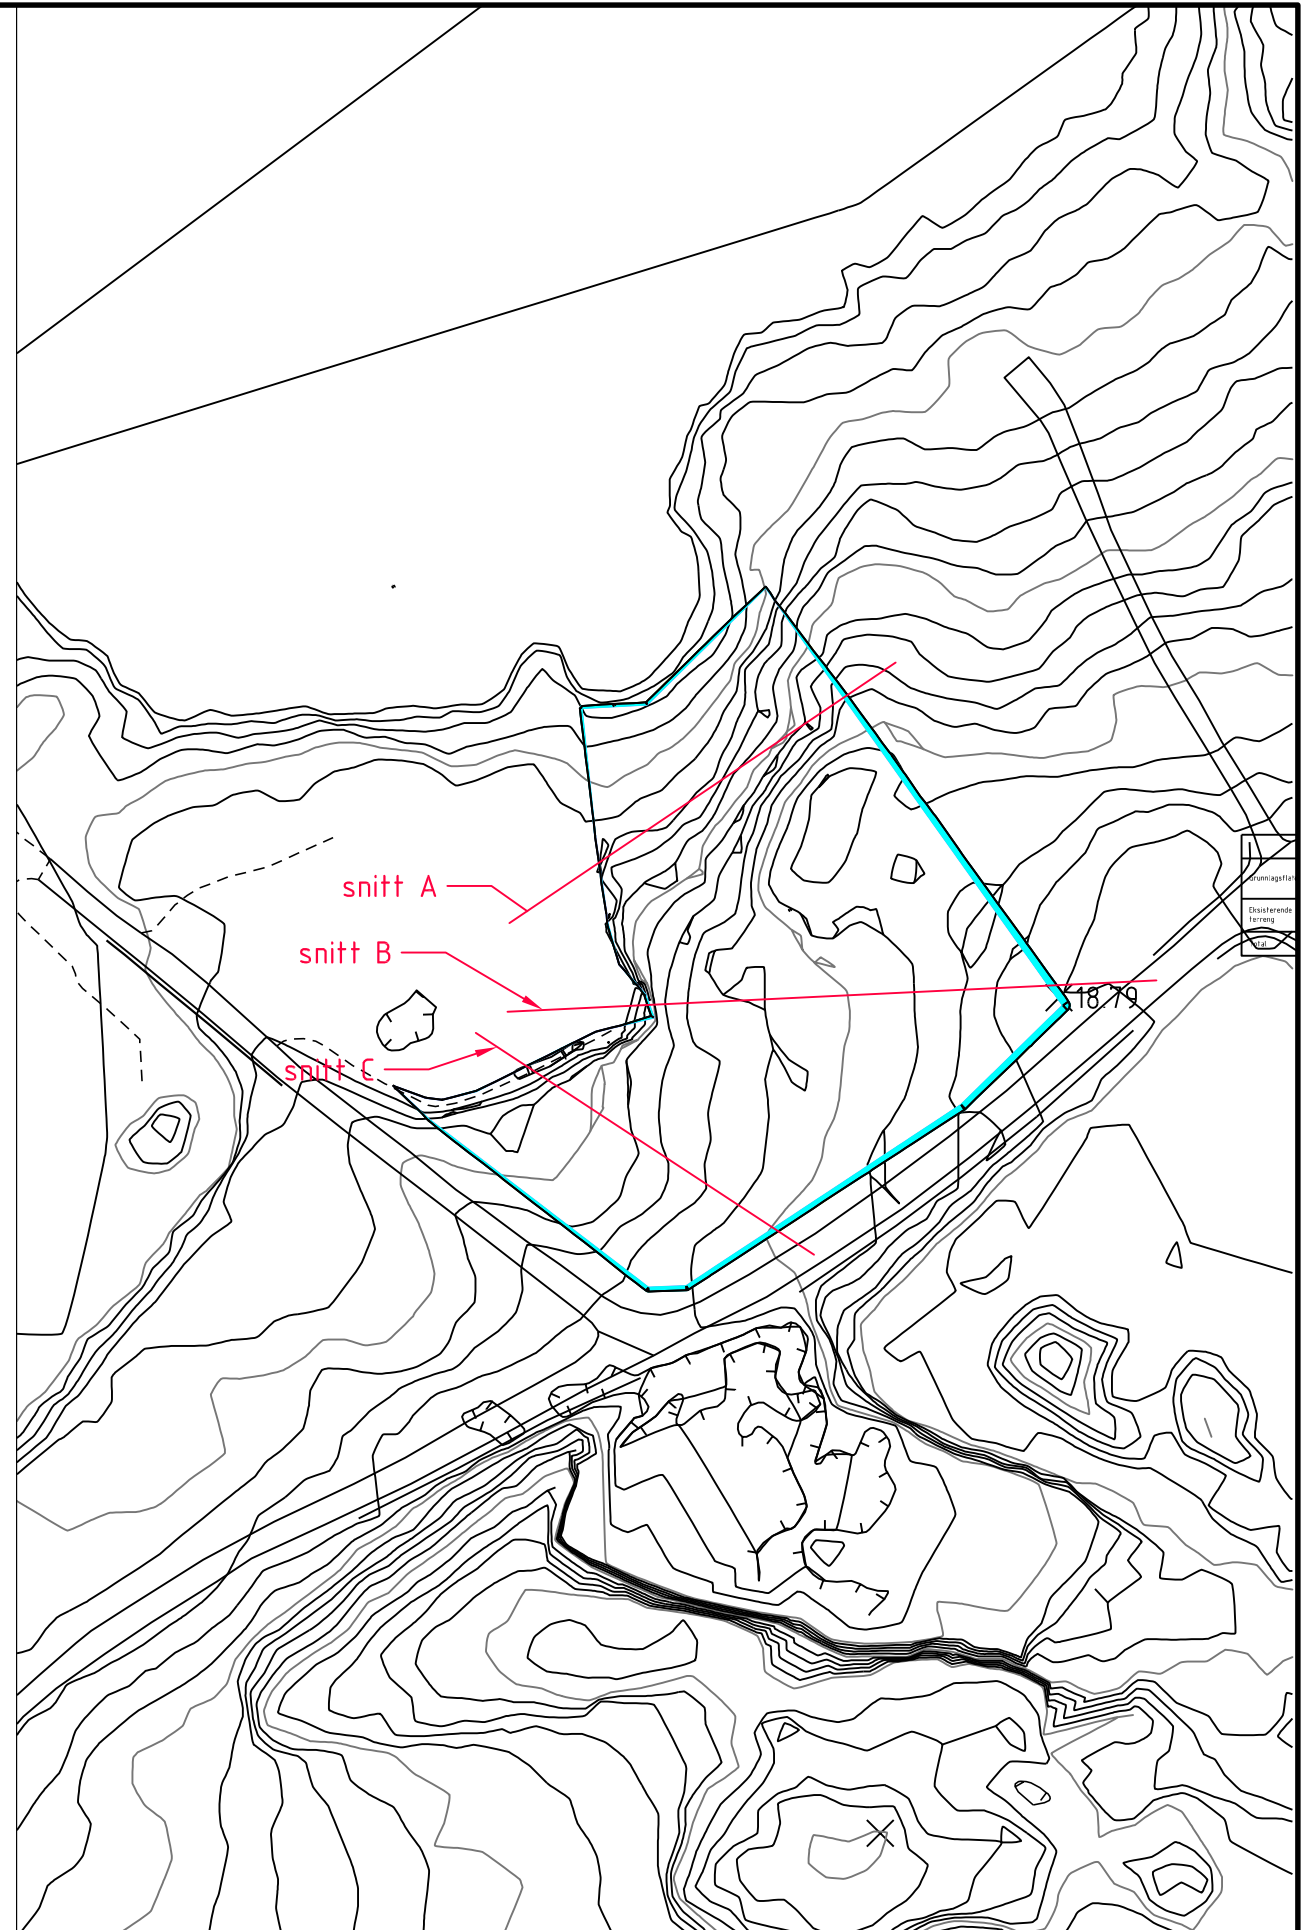
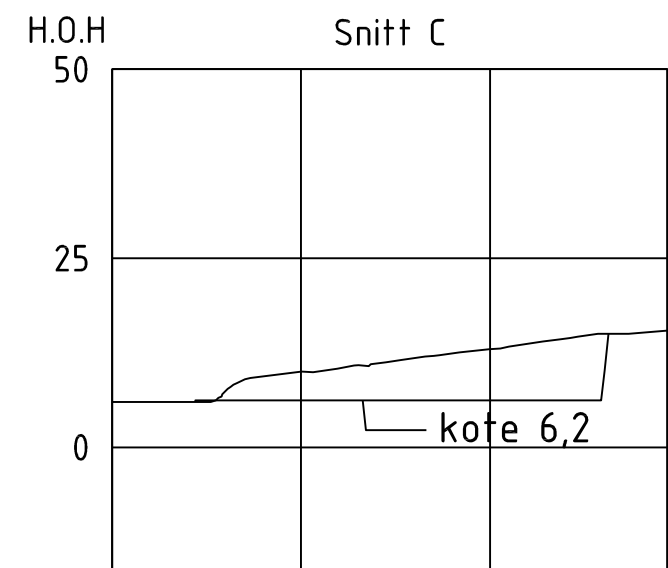


Del II - Vedlegg 4 - Plan, snitt og masseberegning Hofseth Biocare

Masseberegning						
Grunnlagsflate:	Avstand til sammenligningsflate	Sammenligningsflate	Fylling:	Skjæring:	Netto:	Enhet:
Eksisterende terreng	-	Skråningsgruppe Nr 1	1003.85	47014.96	-46011.11	m³
Total					-46011.11	m³

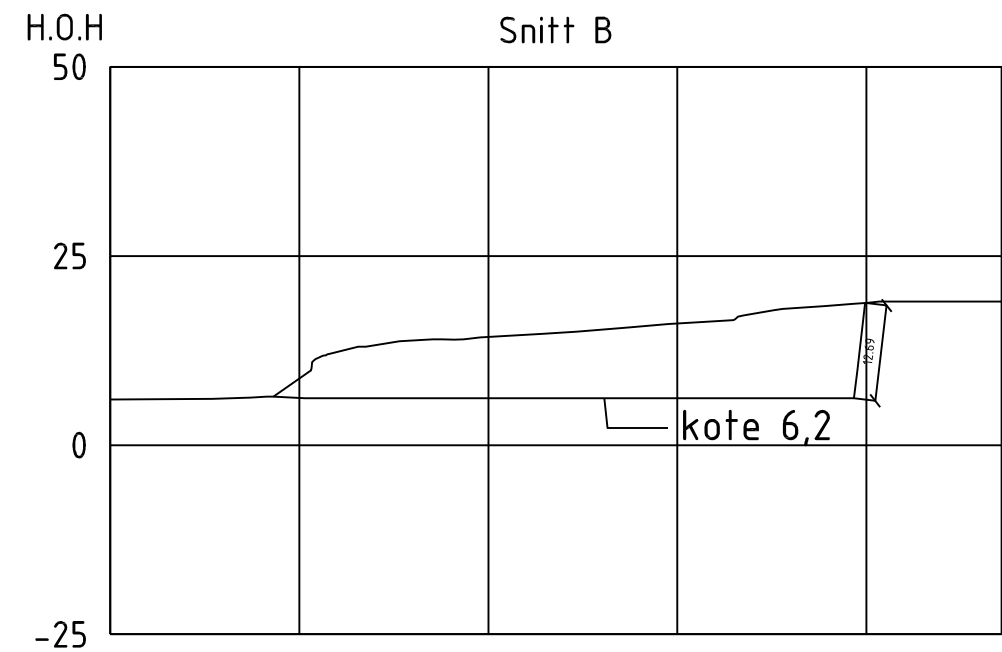

Midtbyggsmaker, Oppdrag: 618615-02, Dokumentnr.: 11041-1, Tegningsnr.: 11041-1, Tegningsdato: 25.05.18, Tegningsnavn: Midtbyggsmaker, Oppdrag: 618615-02, Dokumentnr.: 11041-1, Tegningsnr.: 11041-1, Tegningsdato: 25.05.18, Tegningsnavn: Midtbyggsmaker

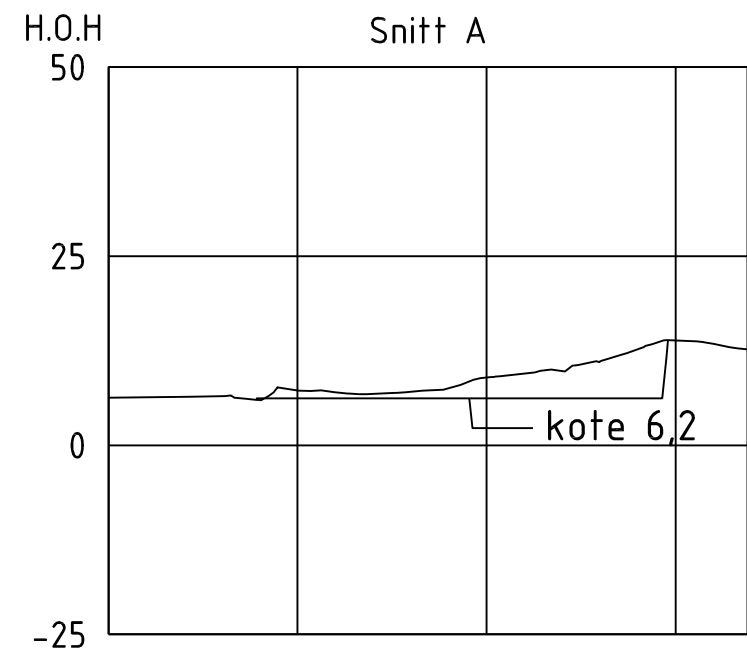

PROSJEKT:
Hofseth

OPPDRAGSGIVER:
Midsund kommune



OPPDRAGSLEDER: TEGN: MÅLESTOKK:
ak ak 1:100 a3
OPPDRAGSNR.: KONTR.: DATO:
618615-02 25.05.18

FASE:
Prosjektfase

TEGNING:
Terrengsnitt

TEGN. NR: REV.:

FAG TYPE ETG. LØPENR.