



	1	2	3	4																																					
A	Dette dokumentet som inneholder konfidensiell og foretningmessig hemmelig informasjon er Sykehuset Østfold (SØ) sin eiendom og er overlevert til mottaker i fortrolighet. Mottaker skal ved mottak og oppbevaring av dokumenter akseptere fortroligheten og godta, foruten skriftlig godkjenning av Sykehuset Østfold, at (1) dokumentet eller noen kopi ikke benyttes, innholdet i eller foretningshemmeligheter (2) kopiere dokumenter (3) røpe til andre dokumentets eller innholdets forretningsmessige hemmeligheter eller (4) ved ikke lenger nødvendigheten av å oppbevare dokumentet eller kopier av dette, returnere dette til Sykehuset Østfold - Teknisk avdeling. Sykehuset Østfold - Moss Enlinjeskjema A105162-SK-001 Hovedfordeling - Driftsformer Syd-del: +S01=432.101 - NETT +S01=432.401 - RES (plassert i rom S1111) (forsynt fra nettstasjon Y1262-T1 og reservekraftgenerator) Nord-del: +BU1=432.101 - NETT1 +BU1=432.401 - NØD +BU1=432.102 - NETT2 (plassert i rom B050) (forsynt fra nettstasjon Y1261-T1 & -T2 og nødstrømsgenerator)				A																																				
B					B																																				
C					C																																				
D					D																																				
E					E																																				
F					F																																				
G					G																																				
H	<table><tr><td>01UA</td><td>14.02.2018</td><td>Foreløpig (for forprosjekt)</td><td>EYKR</td><td></td><td></td></tr><tr><td>02</td><td>18.06.2018</td><td>For tilbud</td><td>EYKR</td><td>HEGP</td><td></td></tr><tr><td>Rev.</td><td>Dato</td><td>Beskrivelse</td><td>Signatur</td><td>Utarbeidet</td><td>Godkjent</td></tr><tr><td>Dato</td><td>06.11.2017</td><td>Sykehuset Østfold - Moss</td><td colspan="3" rowspan="4"> SYKEHUSET ØSTFOLD COWI </td></tr><tr><td>Utført</td><td>EYKR, COWI</td><td>Hovedfordelinger</td></tr><tr><td>Godkj.</td><td></td><td></td></tr><tr><td>Norm</td><td>NEK400:2014</td><td>Status UA System IT Volt 230</td></tr><tr><td></td><td>1</td><td>2</td><td>3</td><td>4</td><td></td></tr></table>	01UA	14.02.2018	Foreløpig (for forprosjekt)	EYKR			02	18.06.2018	For tilbud	EYKR	HEGP		Rev.	Dato	Beskrivelse	Signatur	Utarbeidet	Godkjent	Dato	06.11.2017	Sykehuset Østfold - Moss	SYKEHUSET ØSTFOLD COWI			Utført	EYKR, COWI	Hovedfordelinger	Godkj.			Norm	NEK400:2014	Status UA System IT Volt 230		1	2	3	4		H
01UA	14.02.2018	Foreløpig (for forprosjekt)	EYKR																																						
02	18.06.2018	For tilbud	EYKR	HEGP																																					
Rev.	Dato	Beskrivelse	Signatur	Utarbeidet	Godkjent																																				
Dato	06.11.2017	Sykehuset Østfold - Moss	SYKEHUSET ØSTFOLD COWI																																						
Utført	EYKR, COWI	Hovedfordelinger																																							
Godkj.	
Norm	NEK400:2014	Status UA System IT Volt 230																																							
	1	2	3	4																																					

Hovedfordelinger - Nord-del +BU1=432.101 - NETT1, +BU1=432.401 - NØD og +BU1=432.102 - NETT2

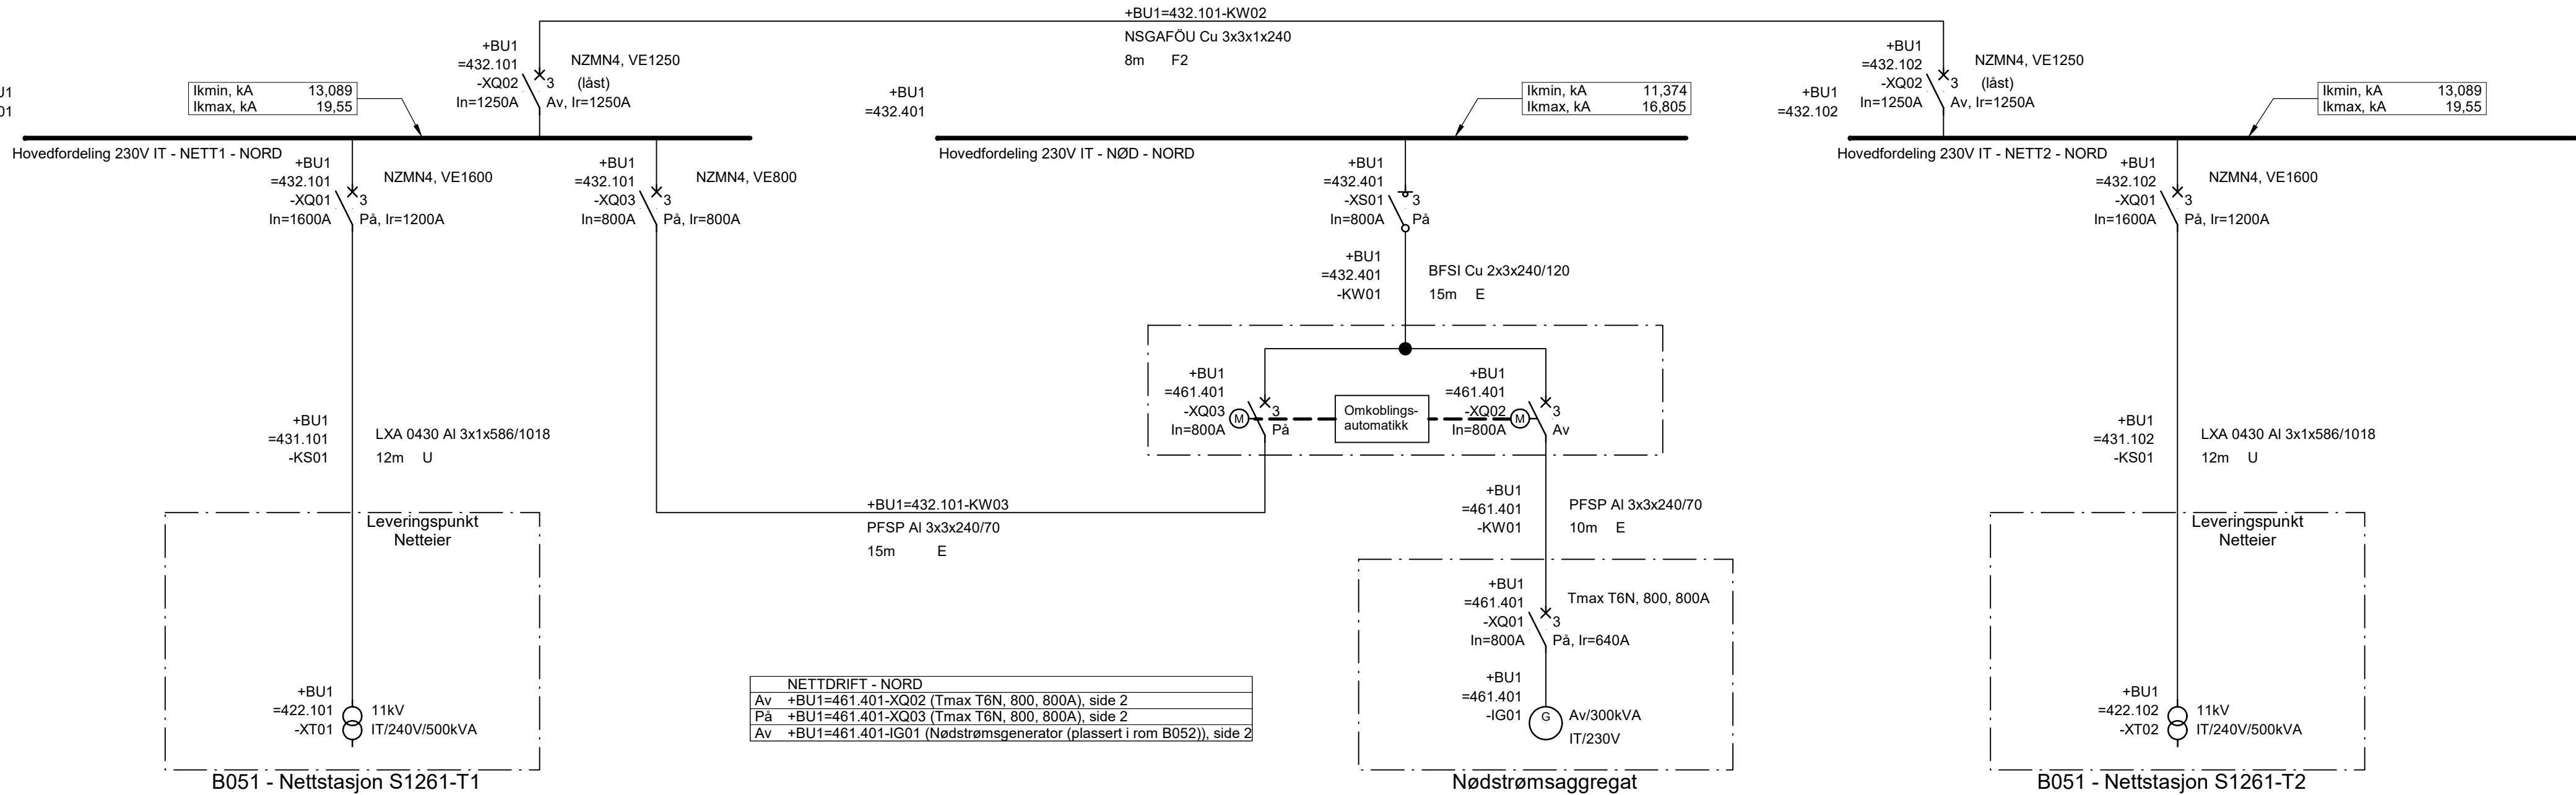

Hovedfordelinger - Syd-del +S01=432.101 - NETT og +S01=432.401 - RES

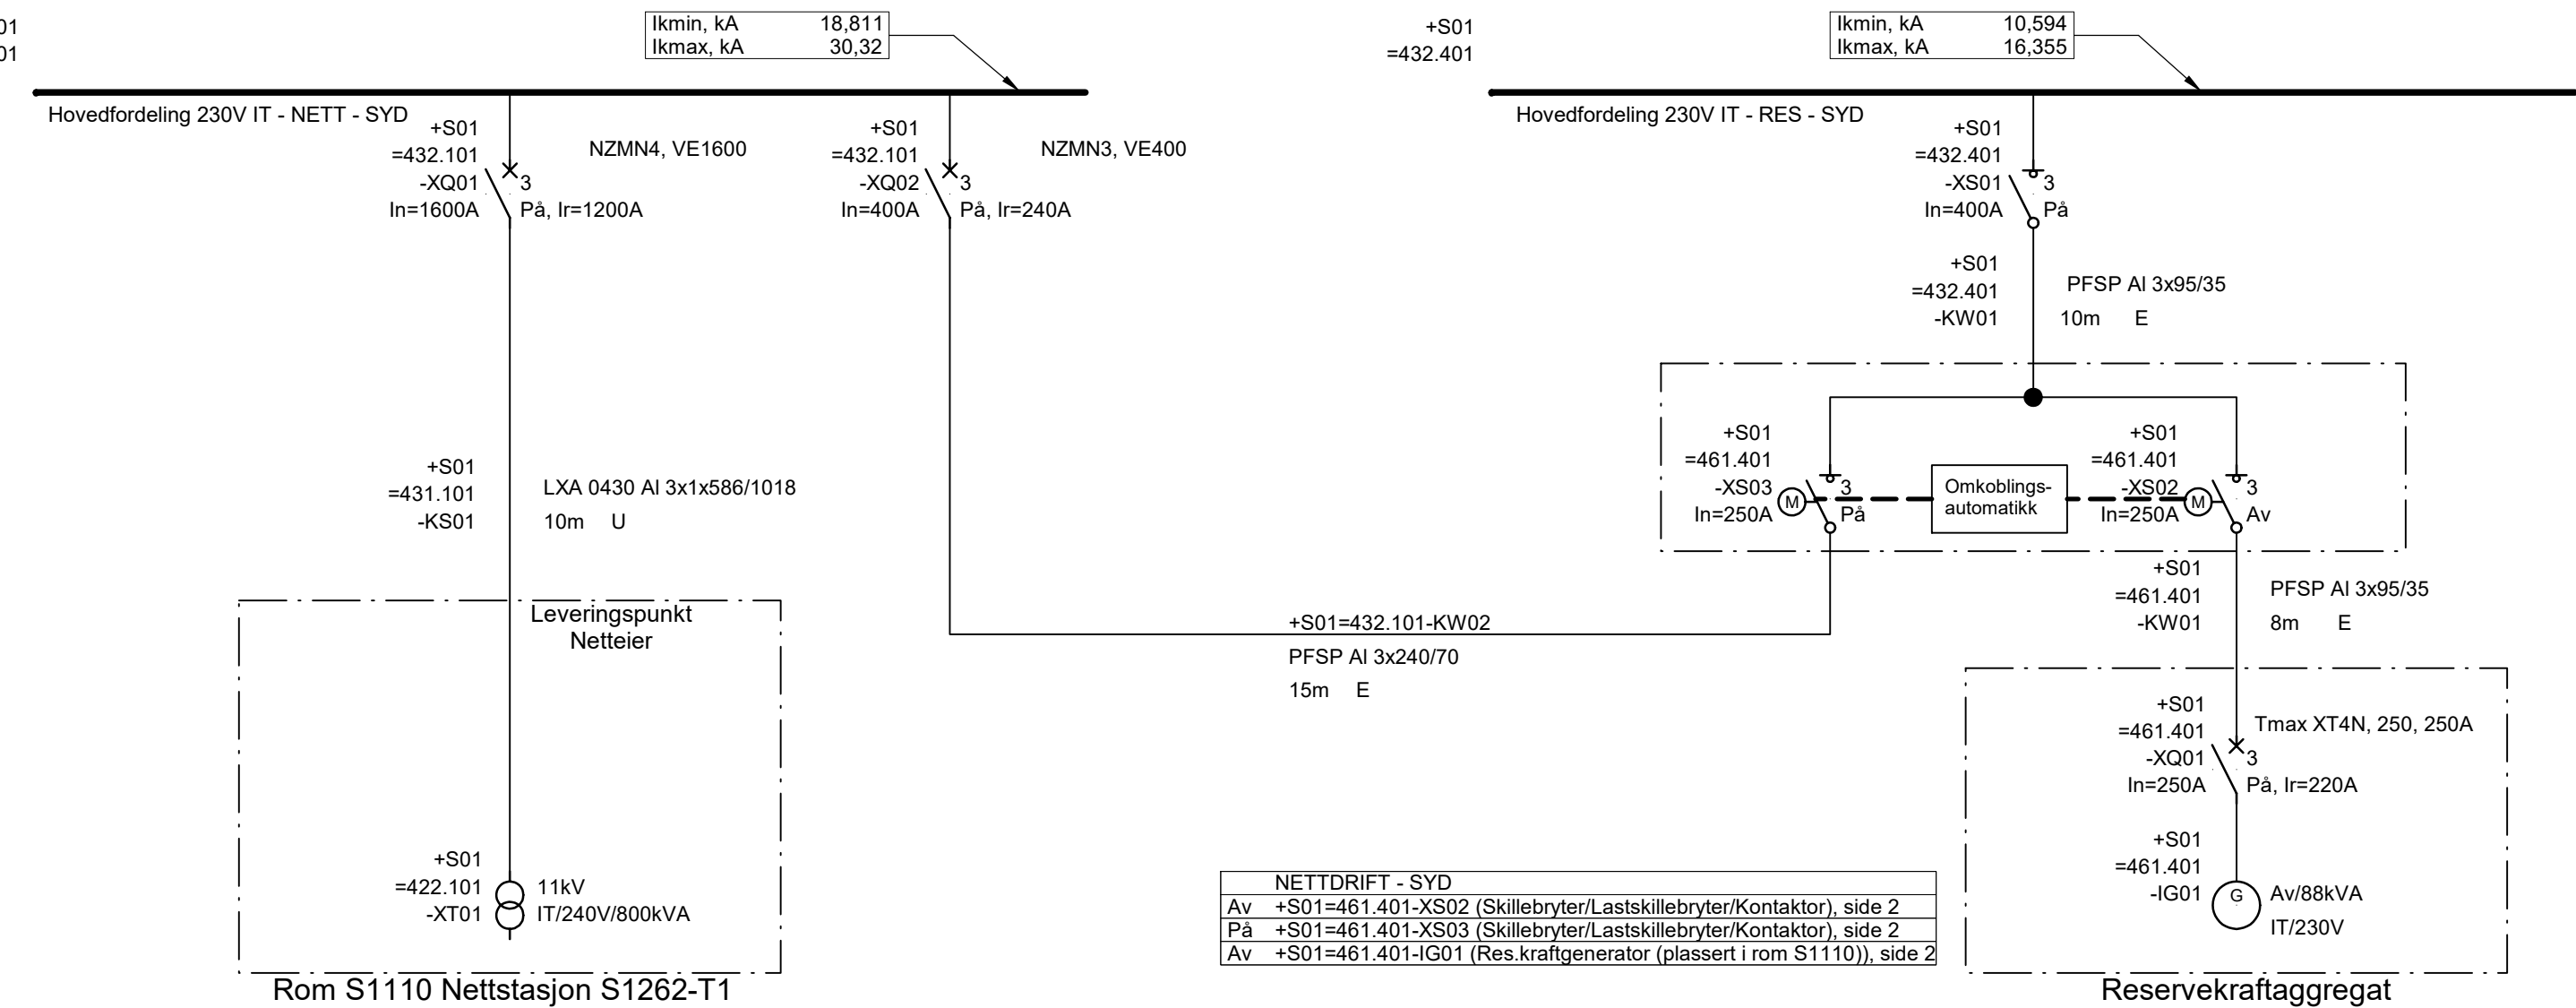

01UA	14.02.2018	Foreløpig (for forprosjekt)	EYKR		
02	18.06.2018	For tilbud	EYKR	HEGP	
Rev.	Dato	Beskrivelse	Signatur	Utarbeidet	Godkjent

Dato	07.01.2018	Sykehuset Østfold - Moss				 	Hovedfordeling - Driftsformer 230V IT	Prosjekt nr. ABA675/A105162		Utg. 02	
Utført	EYKR, COWI	Hovedfordelinger						Målestokk 1:1 A2W	Tegn.nr. E-432		
Godkj.											Blad 2
Norm	NEK400:2014	Status	UA	System	IT			Volt	230		N.bl.