



Grusveg og sti

For undergrunn Grus, sand, morene, T3
Jordskjæring

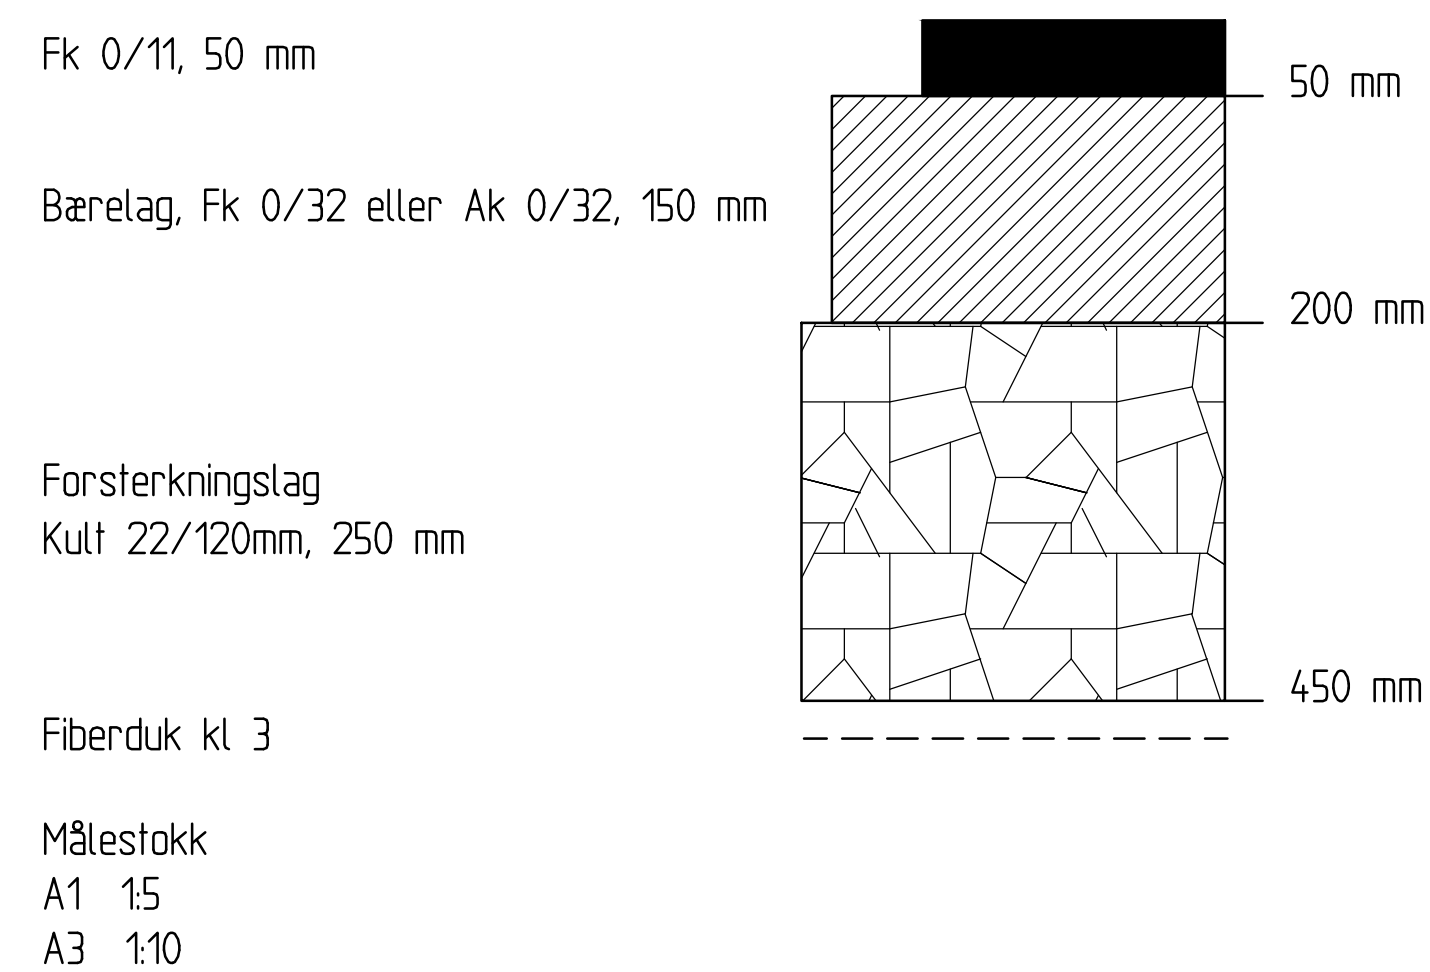

Asfalt dekke

m/tung trafikk, Aksellast < eller = 10 t

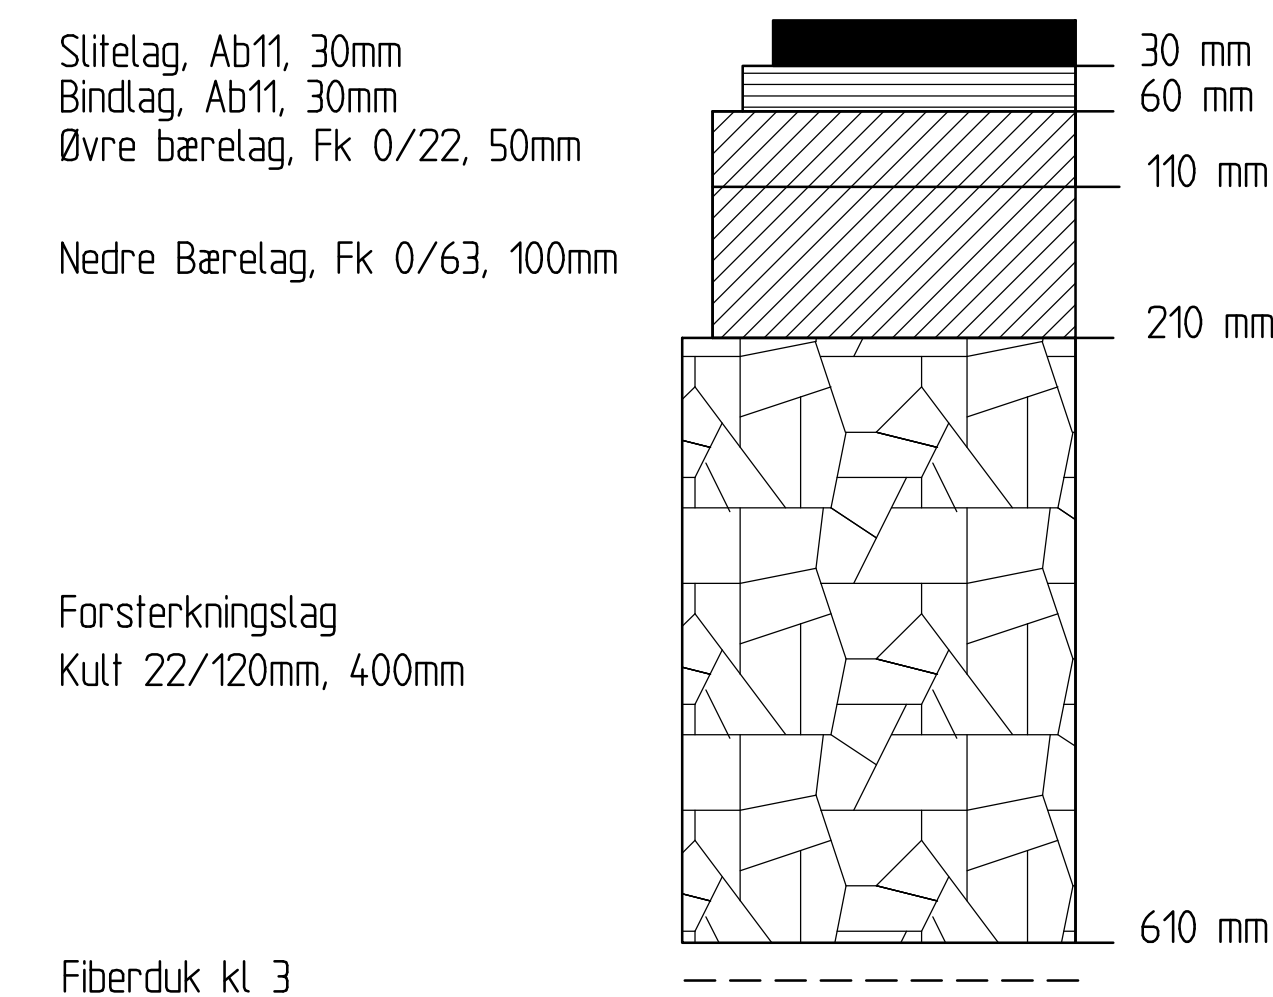

Rev.	Dato	Revideringen gjelder				Nr.	Saksb.	Sidem.k.	Oppdr.a.
Forsvarsbygg						Tegnet av koei	Saksbehandler sihe		
Rammeavtale Forsvarsbygg, 2015/5213 Kantinerigg Bardufoss, 210033						Sidemannskont. fris	Oppdragsansvarlig sihe		
Overbygning						Fag RIVEG	Målestokk 1:5 (A1) 1:10 (A3)		
						Dato 21.06.2018			
 						Oppdragsnr. A101126	Status Anbudstegning		
						Tegning nr.	Rev.		
						F01			