
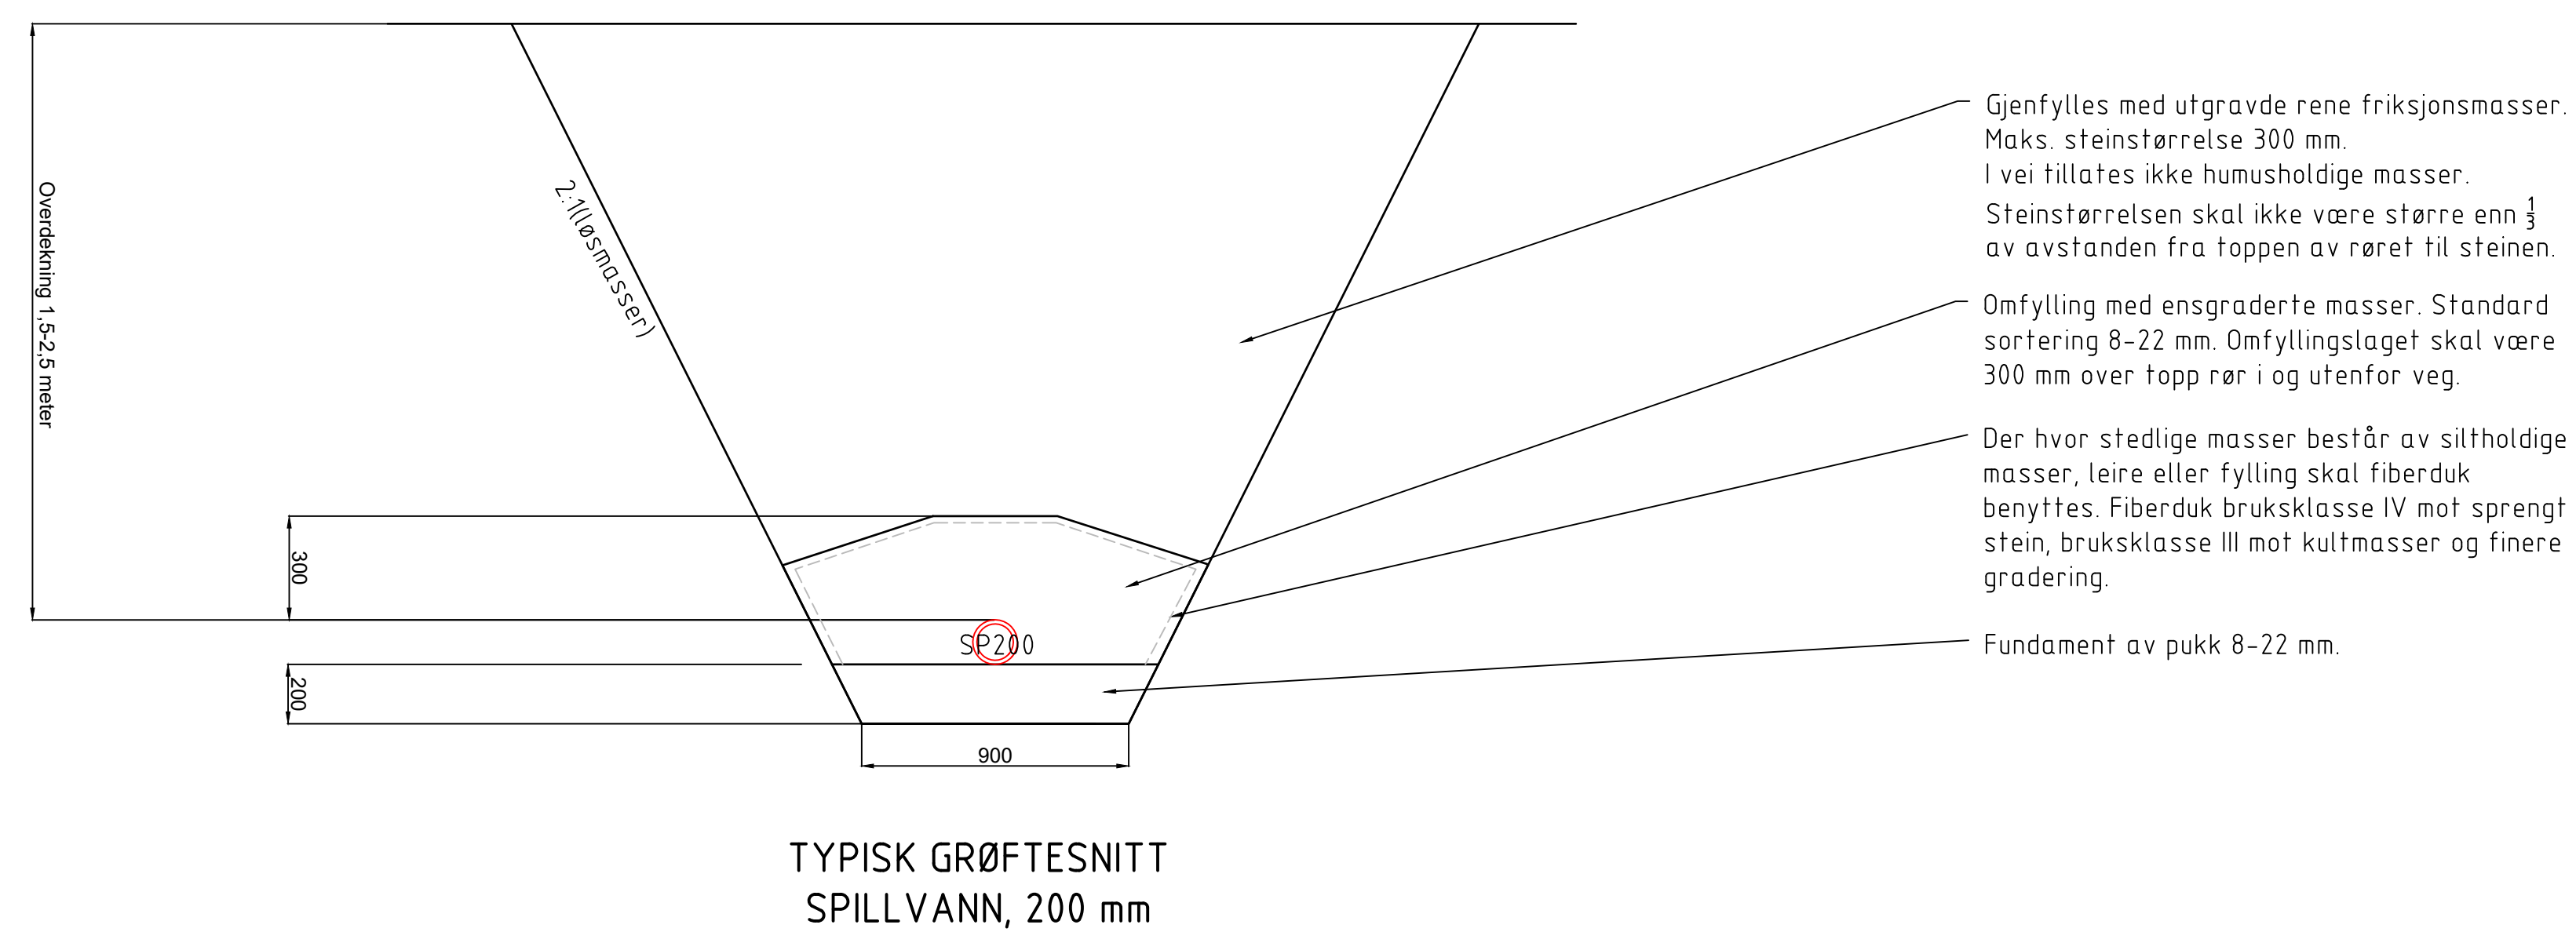


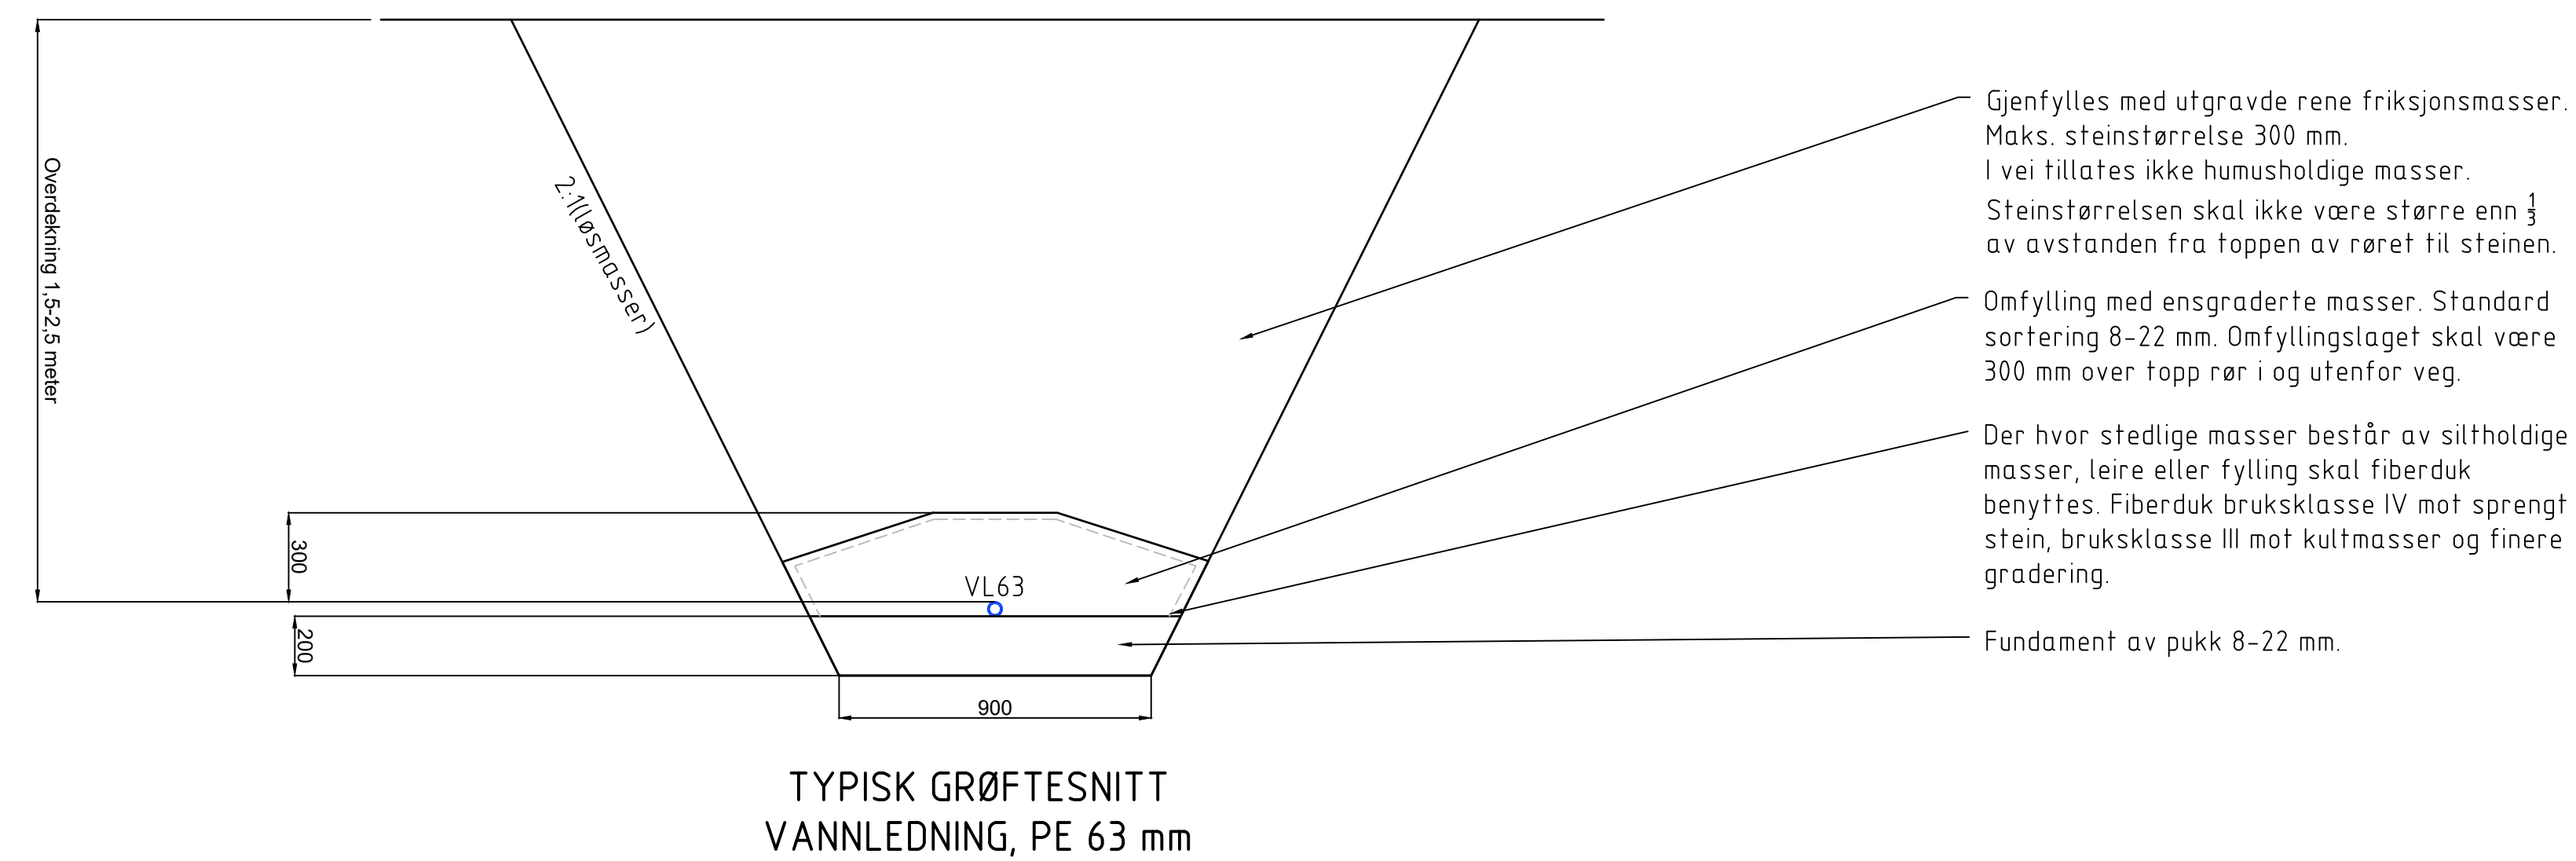

Rev.	Dato	Revideringen gjelder				Nr.	Saksb.	Sidem.k.	Oppdr.a
Forsvarsbygg						Tegnet av	Saksbehandler		
						sisg	sihe		
Rammeavtale Forsvarsbygg, 2015/5213						Sidemannskont.	Oppdragsansvarlig		
Kantfinerigg Bardufoss, 210033						thol	sihe		
Utomhus VA						Fag	Målestokk		
Grøftesnitt						RIVA	1:20 (A1)		
						Dato	1:40 (A3)		
						21.06.2018			
 						Oppdragsnr.	Status		Anbudstegning
						A101126			
						Tegning nr.	Rev.		
						GH20			