



BERGEN
KOMMUNE

Byrådsavdeling for byutvikling


Plan- og bygningsetaten

Dato: 30.10.2017

Målestokk 1:500

Adresse: ØVRE HOLEN 2

Gnr/Bnr/Fnr: 150/71/0

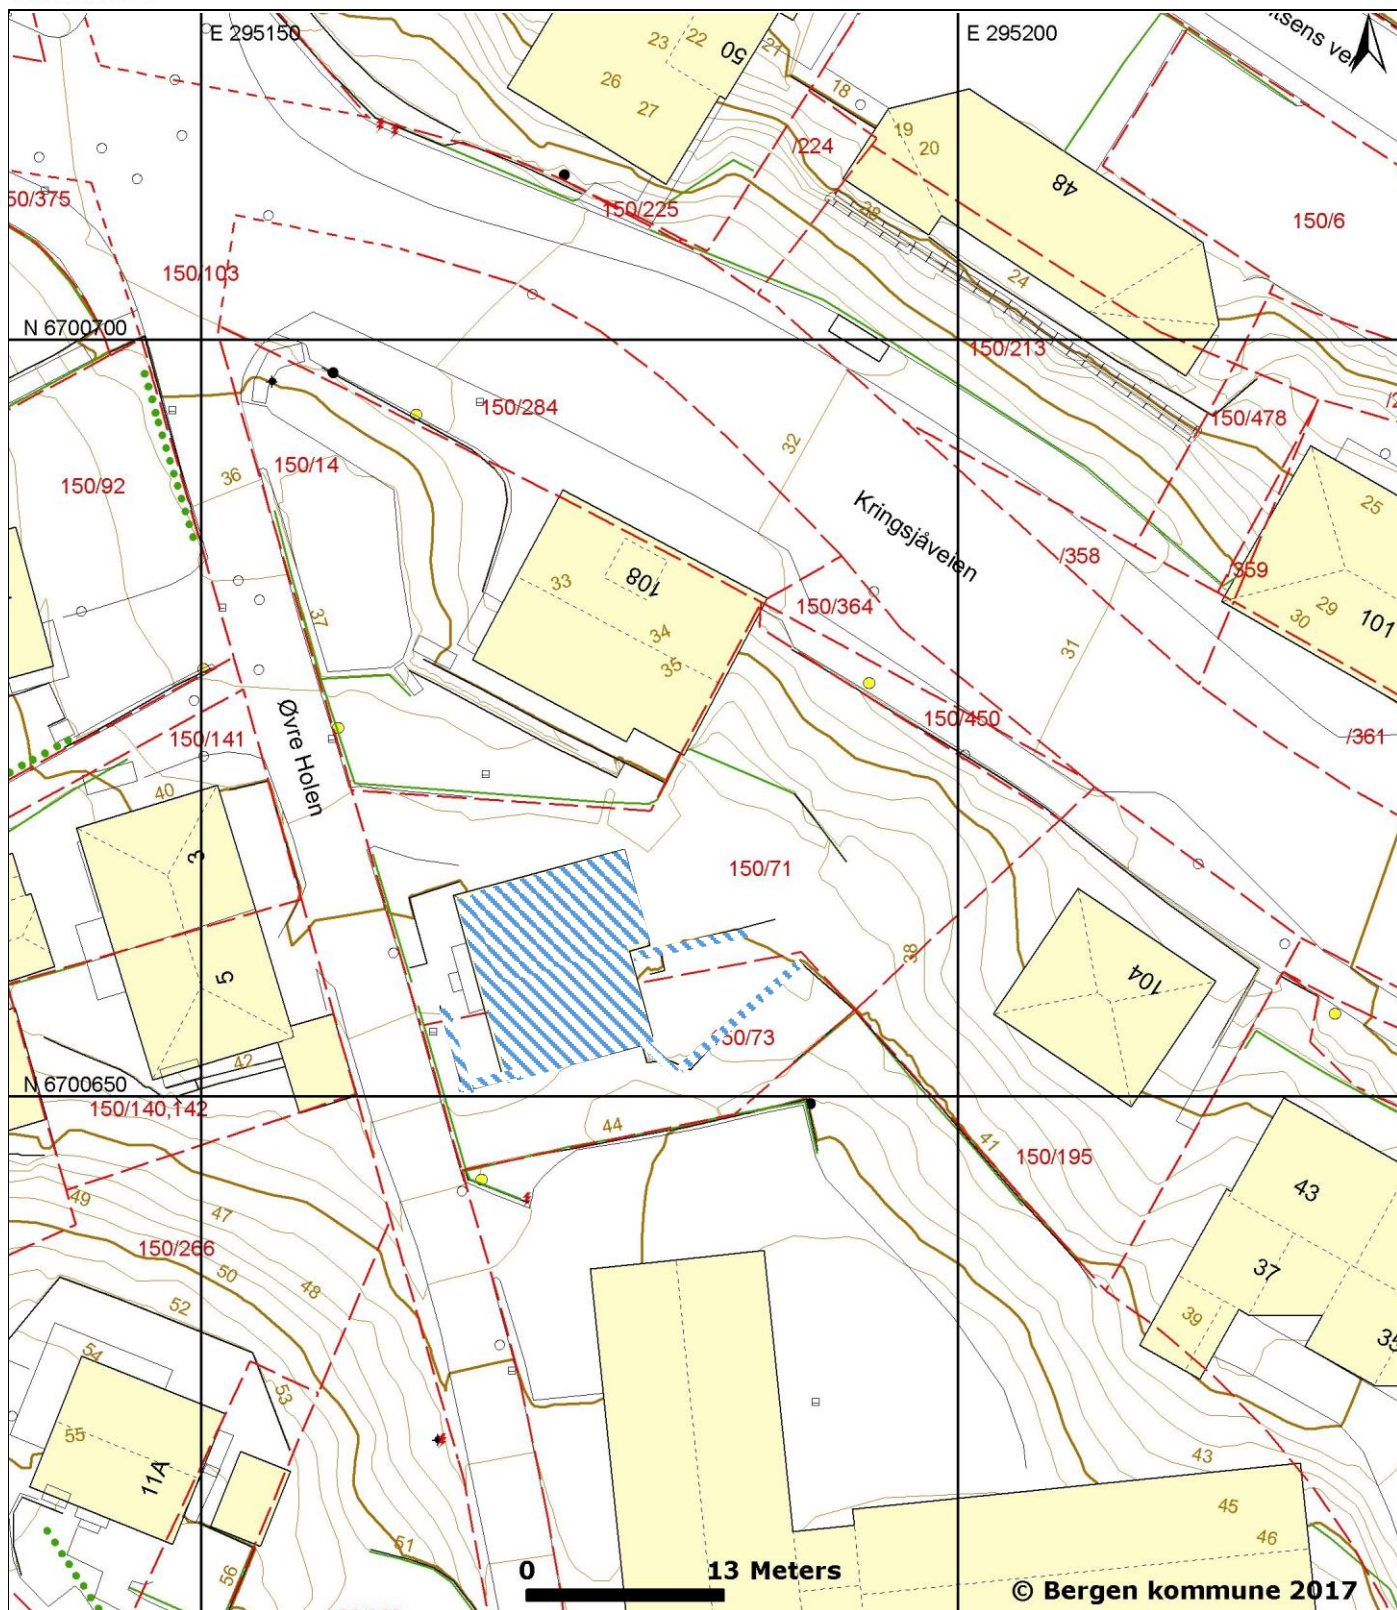

© Bergen kommune 2017

	Bygning, tak Terasse o.l.		Byggemeldt anlegg		Gjerde, stein		Innmålt tre
	Bygning, veggliv		Høydekote		Gjerde, annet		Flaggstang, stolpe
	Byggemeldt bygg		Høydekote - usikker		Kraftledning		Kum, sluk, hydrant
	Fredet bygg		Eiendomsgrense		Hekk		Gårdsnr/bruksnr
			Eiendomsgrense - usikker		Sti		Høydepunkt med høyde
			Kulturminnegrense		Traktorveg		Grunnlagspunkt/fastmerke