


TEGNFORKLARING

- Prøvepunkt ● Pxx
- Asbest, gulvbelegg ▨
- Asbest, plater/dør —
- Ftalater, gulvbelegg ▨
- Ftalater, Vinylister —
- BFH/KFK —
- Vindu asbest - - - - -
- Vindu PCB - - - - -
- Vindu klorparafiner - - - - -
- Vindu ftalater - - - - -
- Termometer(kvikk sølv) ●
- Maling over grenseverdi farlig avfall ▨
- Forenset maling over normverdi ▨

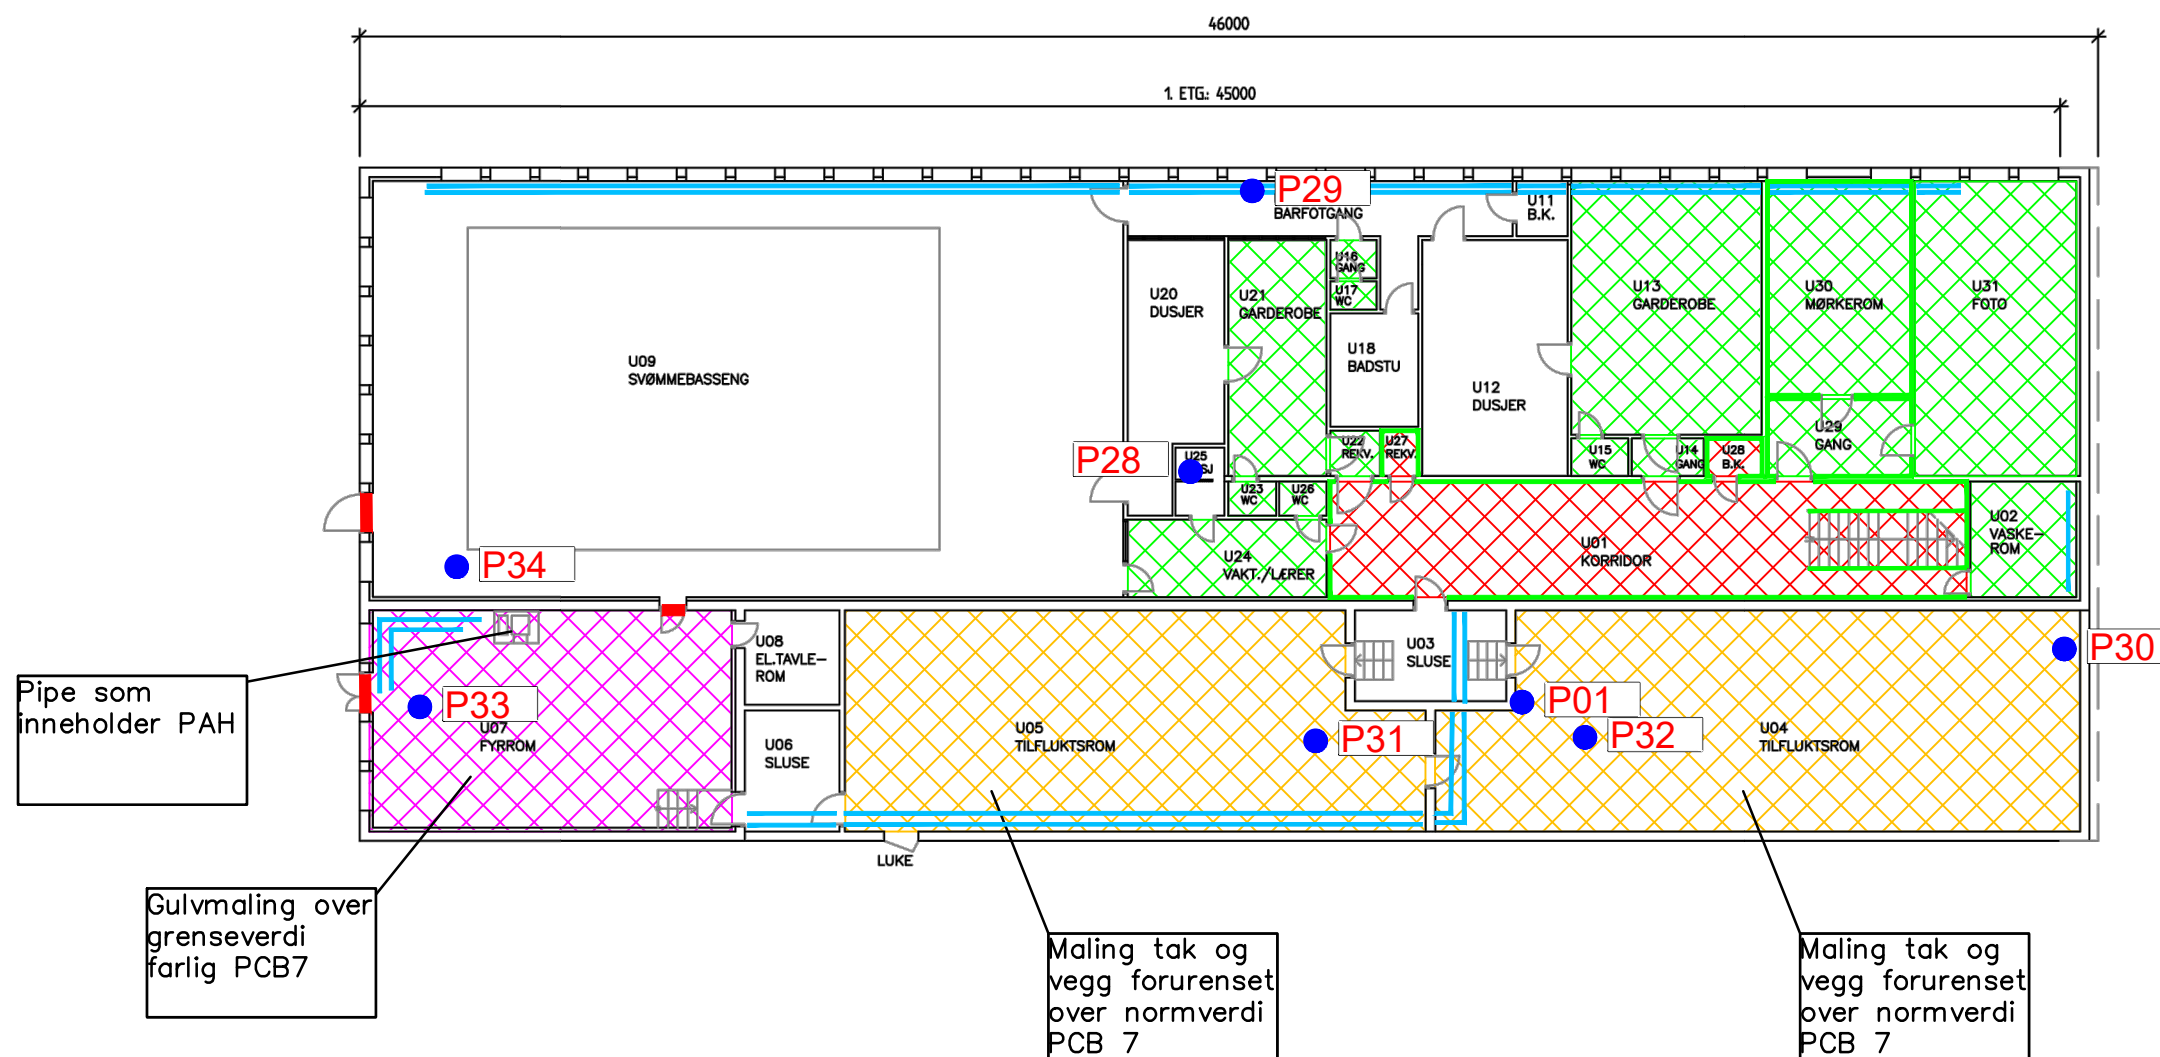

Nr	Prøvemateriale	Analyser
P01	Betong	T.metall+PCB7
P28	Belegg vegg	Klorparafiner+PCB-7+ T.metall+Asbest
P29	Maling vegg	Klorparafiner+PCB-7+T.metall
P30	Maling vegg/tak	Klorparafiner+PCB-7+T.metall
P31	Maling gulv	Klorparafiner+PCB-7+T.metall
P32	Maling gulv	Klorparafiner+PCB-7+T.metall
P33	Maling gulv	Klorparafiner+PCB-7+T.metall
P34	Betongstein	Asbest

MERKNAD

Samtlige branndører av stål antas å inneholde asbest. Hvis de skal leveres som annet avfall må de prøvetas.
Samtlige bend rørisolasjon bør behandles som asbestholdige forutsatt at det ikke foretas prøvetaking av et større utvalg av bend.
Markering av rørisolasjon som inneholder BFH er ikke nøyaktig inntegnet.

PLAN U.ETG

Gymbygg

Målestokk ca 1:200