


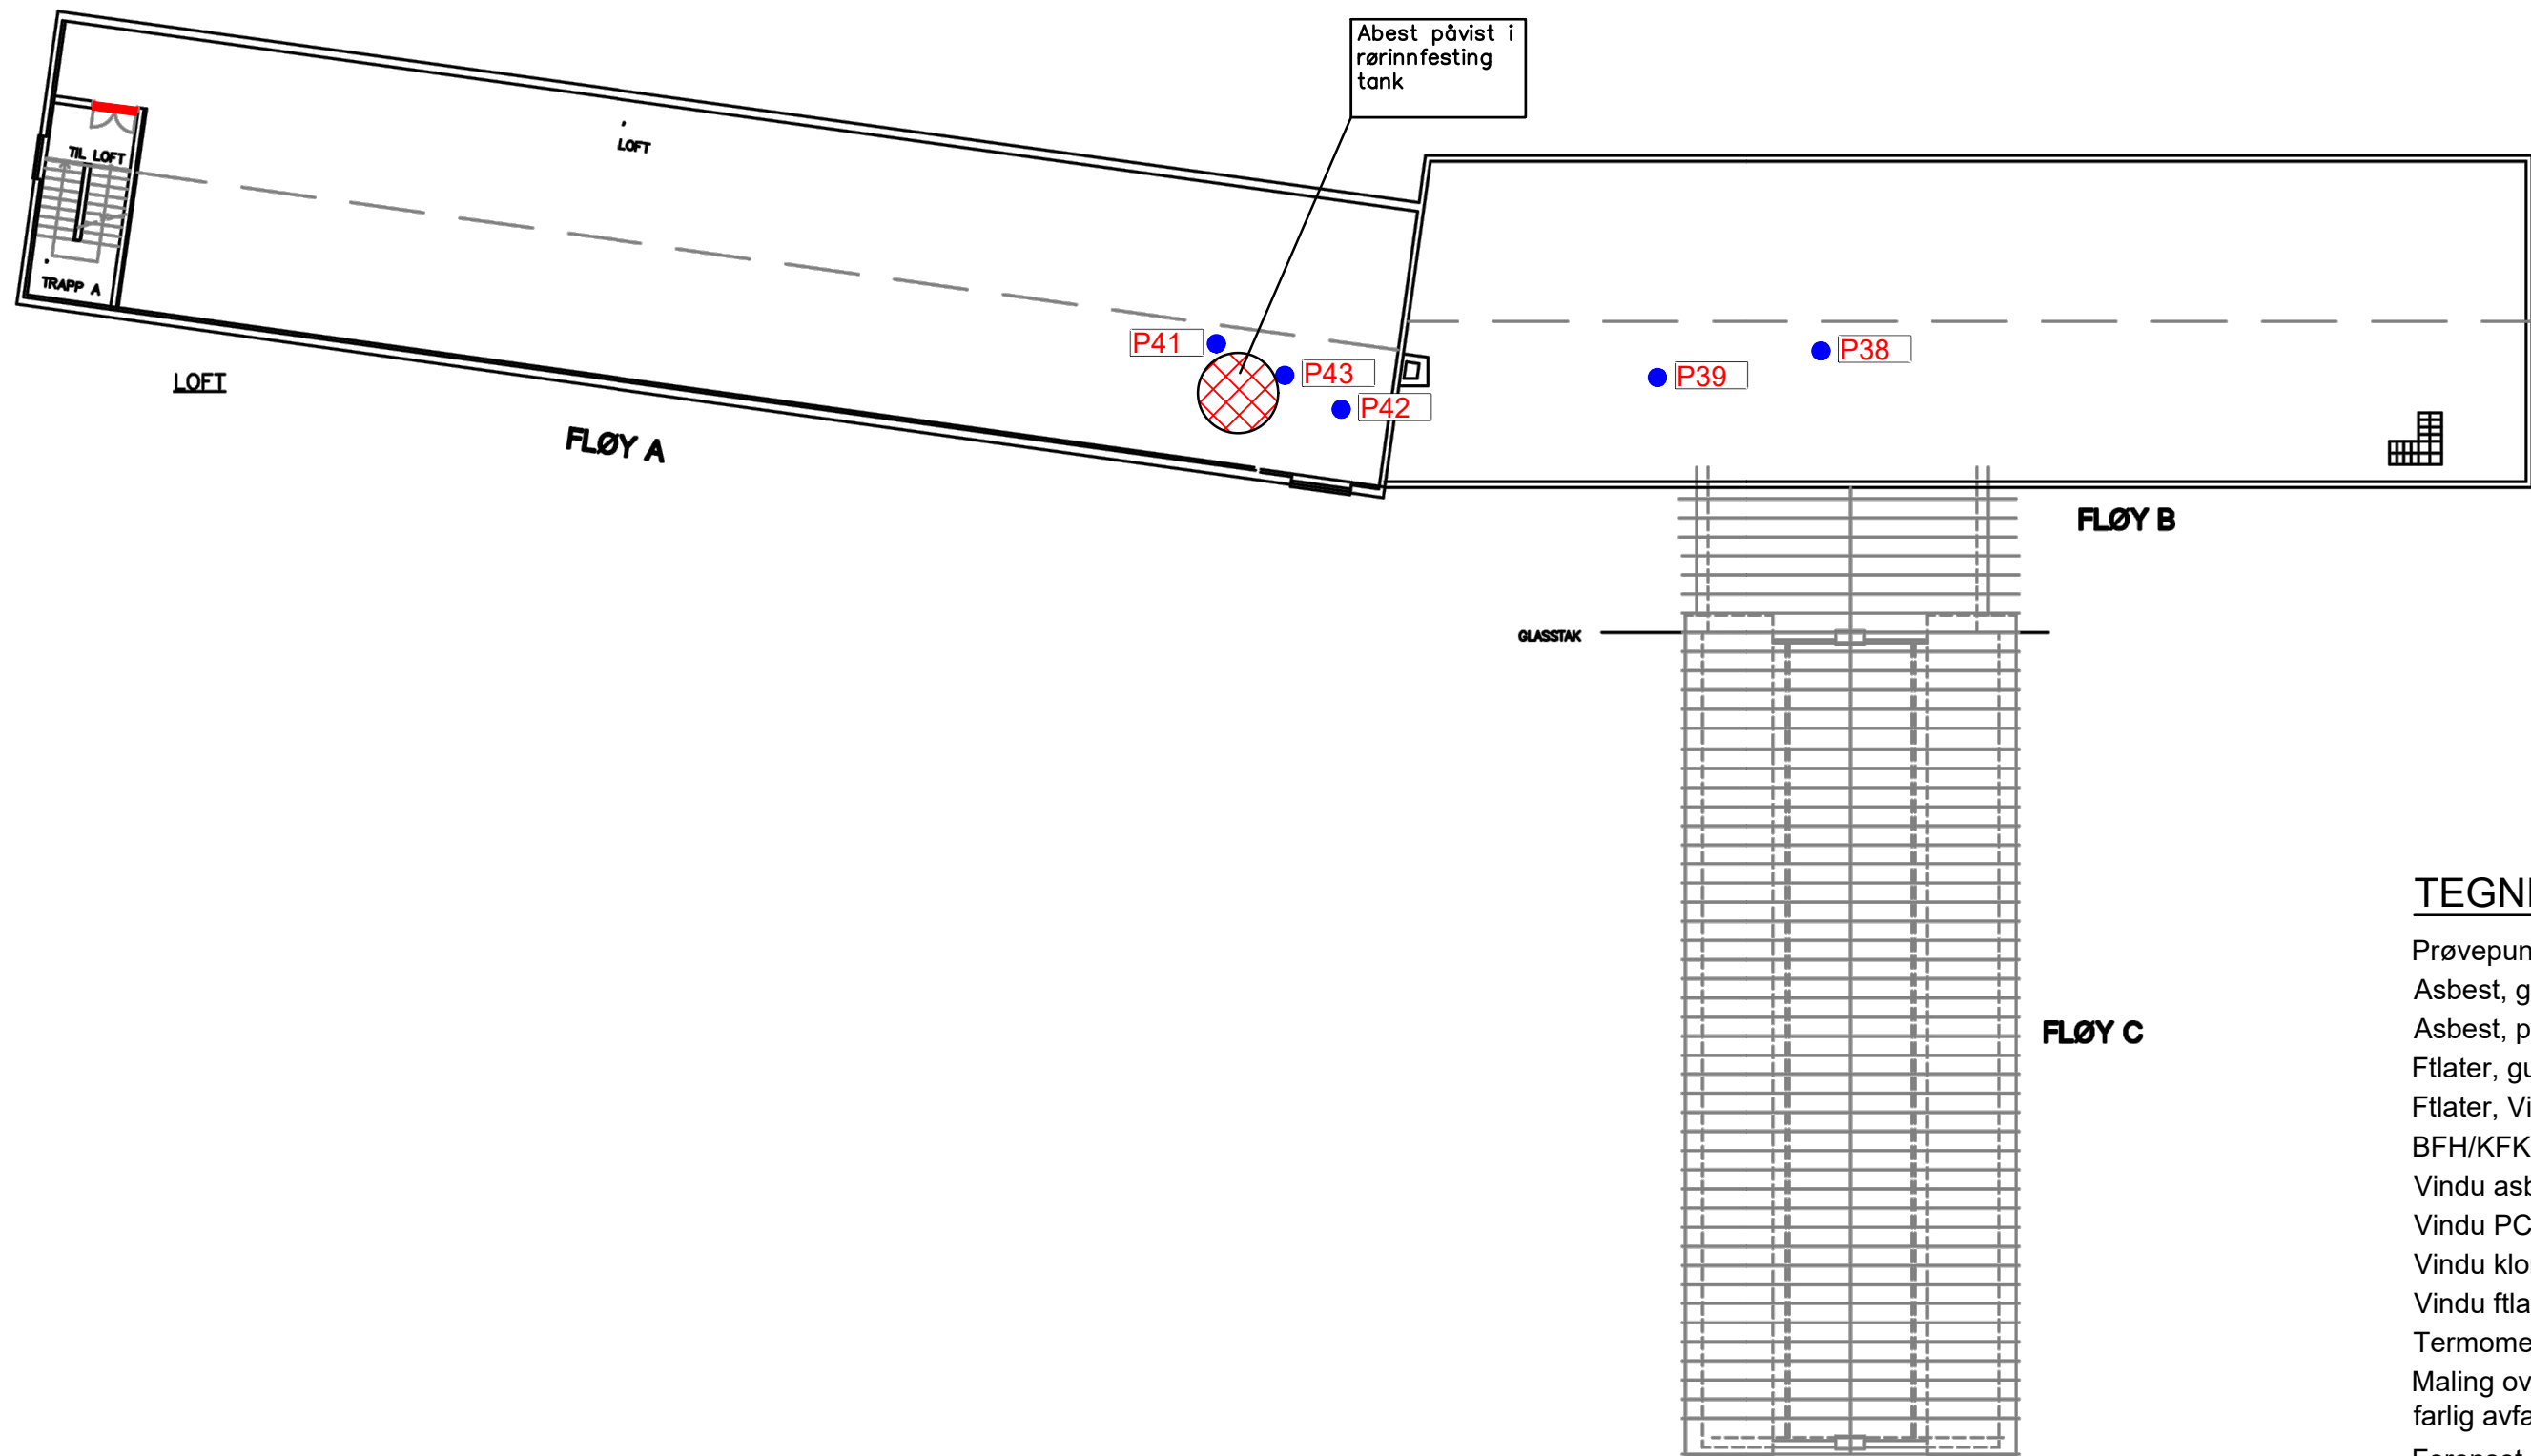

TEGNFORKLARING

- Prøvepunkt ● Pxx
- Asbest, gulvbelegg [red cross-hatch]
- Asbest, plater/dør [red line]
- Ftlater, gulvbelegg [green cross-hatch]
- Ftlater, Vynllister [green line]
- BFH/KFK [blue line]
- Vindu asbest [red dashed line]
- Vindu PCB [blue dashed line]
- Vindu klorparafiner [yellow dashed line]
- Vindu ftlater [green dashed line]
- Termometer(kvikksølv) ●
- Maling over grenseverdi farlig avfall [purple cross-hatch]
- Forensat maling over normverdi [yellow cross-hatch]

**MERKNAD**  
Samtlige branndører av stål antas å inneholde absest. Hvis de skal leveres som annet avfall må de prøvetas.  
Samtlige bend rørisolasjon bør behandles som asbestholdige forutsatt at det ikke foretas prøvetaking av et større utvalg av bend.

| Nr  | Prøvemateriale      | Analyser |
|-----|---------------------|----------|
| P38 | Murpus loft         | Asbest   |
| P39 | Plate loft          | Asbest   |
| P41 | Tank loft           | Asbest   |
| P42 | Bend loft           | Asbest   |
| P43 | Rørrinnfesting tank | Asbest   |