



BERGEN
KOMMUNE

KARTUTSKRIFT

Byrådsavdeling for sosial, bolig og områdesatsing


Bergen bolig og byfornyelse KF

Målestokk 1:500

Dato: 07.02.2018

Kommentarer: V. Muralmenning 11

N

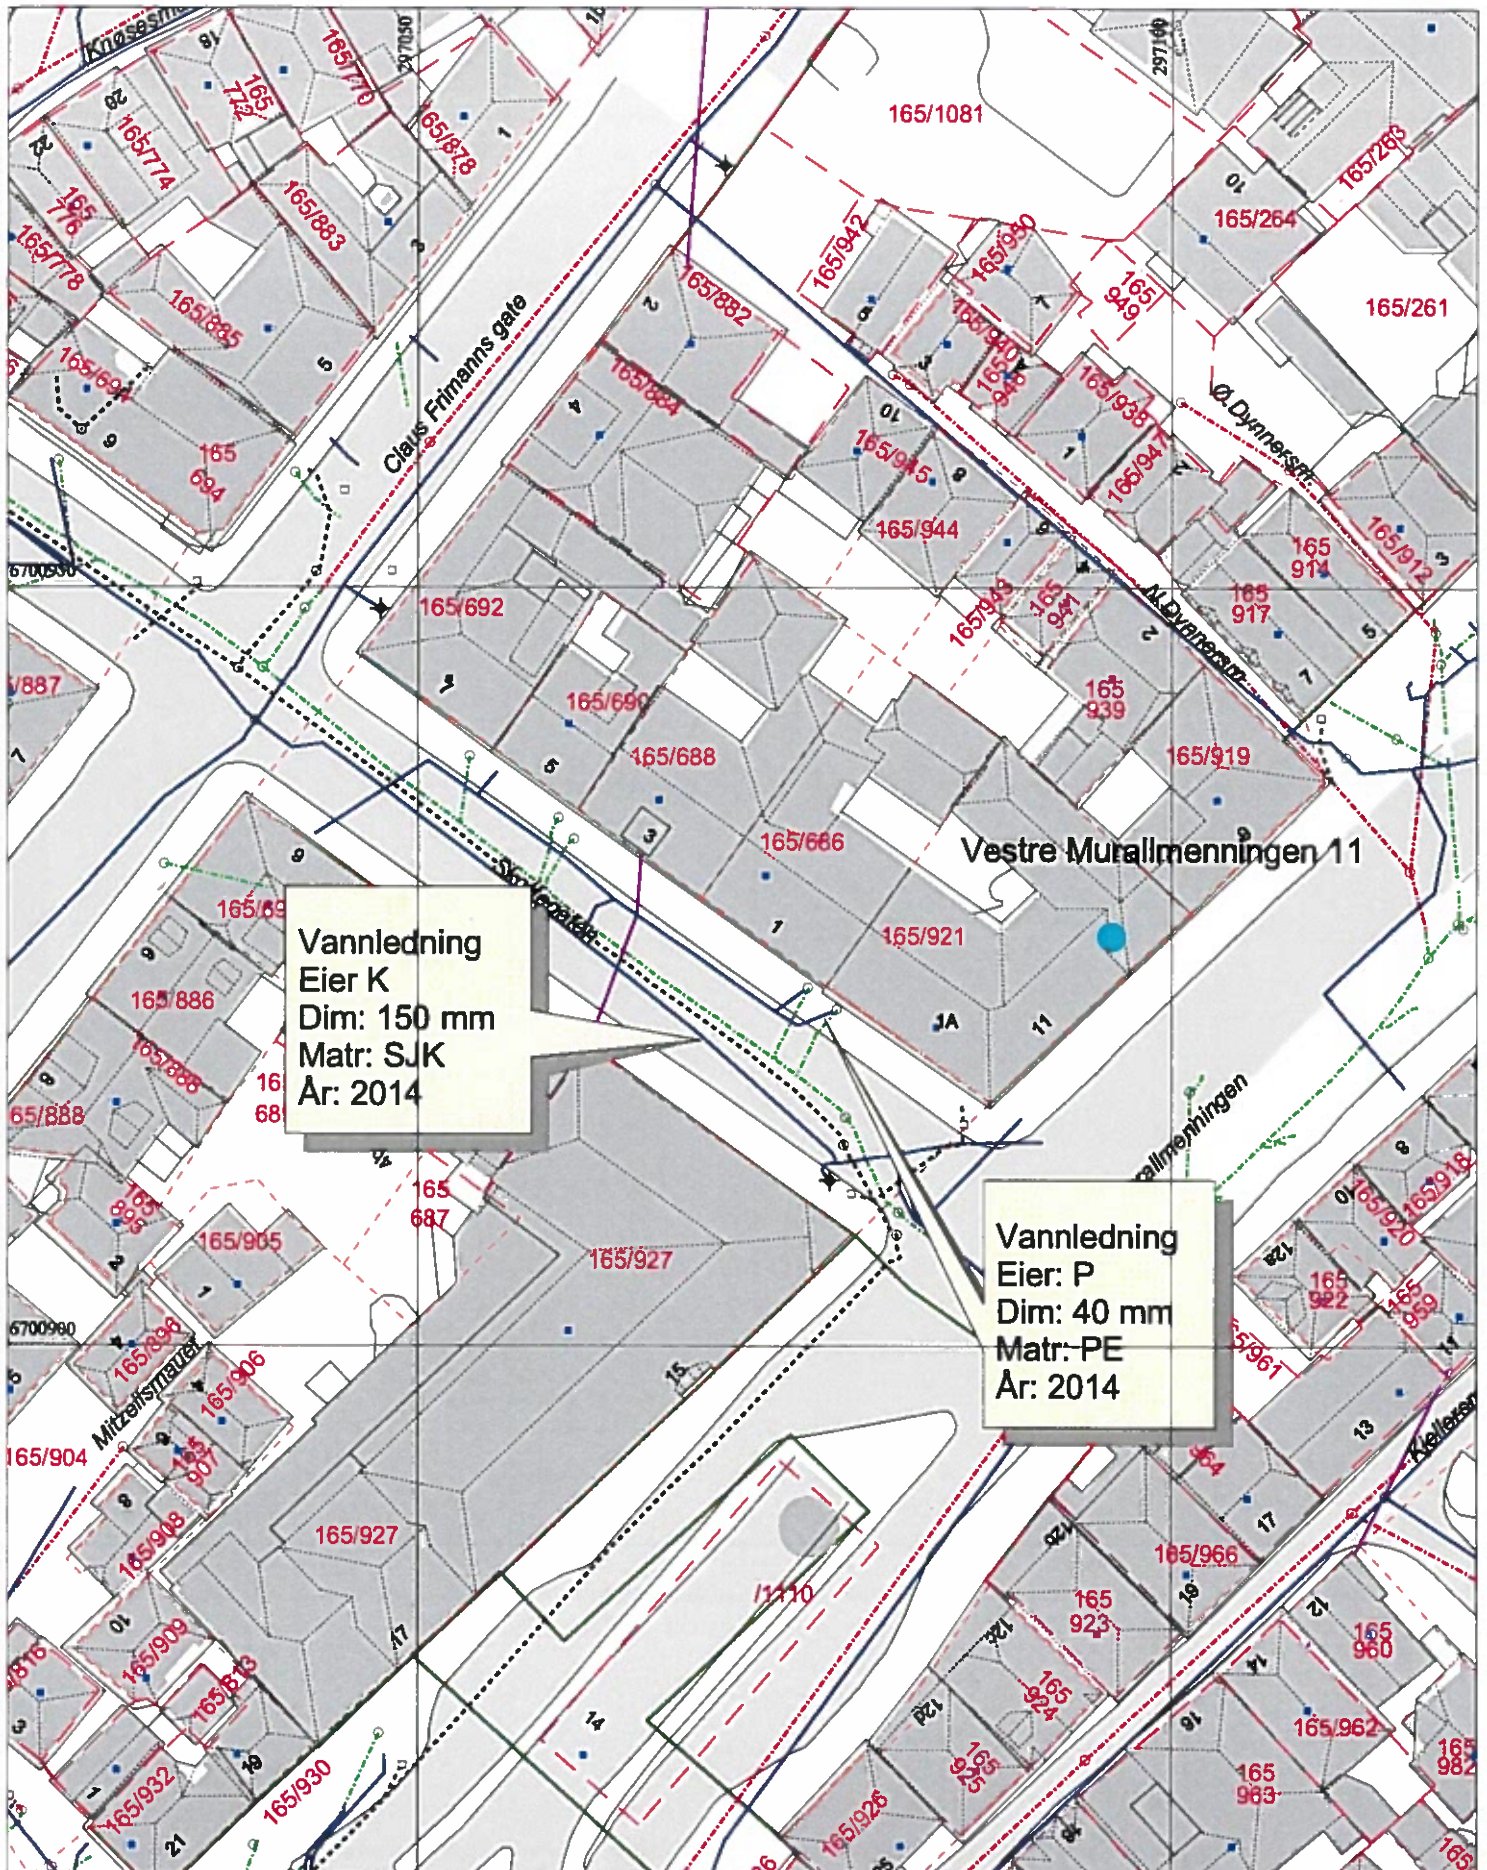

Vannledning
Eier K
Dim: 150 mm
Matr: SJK
Ar: 2014

Vannledning
Eier: P
Dim: 40 mm
Matr: PE
Ar: 2014