

NB! Tegningen er ikke kontrollmålt. Alle kritiske mål må kontrolleres på stedet.

Vedlegg:

-





A E Ark AS
Eyvind Lychesvei 11B
1338 Sandvika

Tel.: +47 66 71 60 00
post@aeark.no - www.aeark.no

Tegninger modeller/beskrivelser etc. utarbeidet av oss kan ikke uten vårt skriftlige samtykke benyttes i annen sammenheng enn forutsatt. Må ikke benyttes som produksjonstegninger.

This drawing(s) is the exclusive and legal property of AE Ark AS, and may under no circumstances be supplied to any third parties nor be used for the purpose of construction or manufacture without the consent of AE Ark AS.

Copyright - Not to be copied or forwarded to any third party without AE Ark's consent.

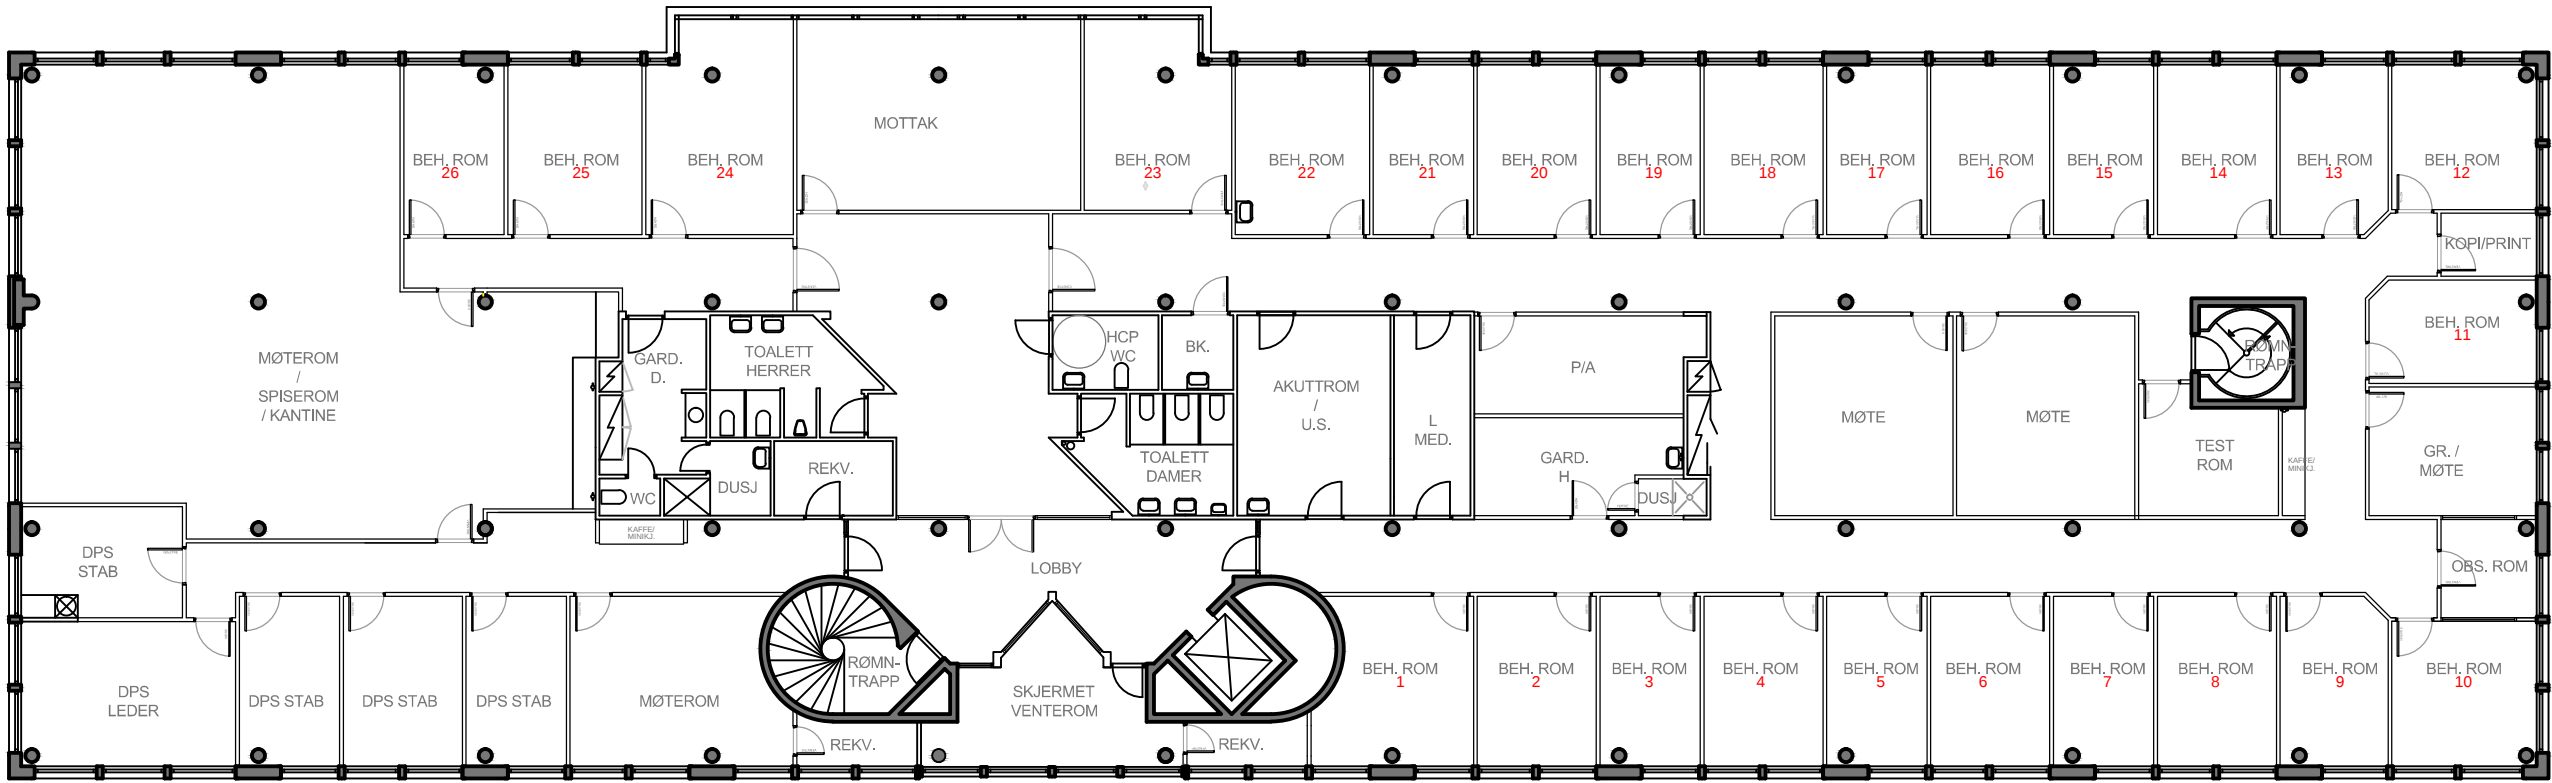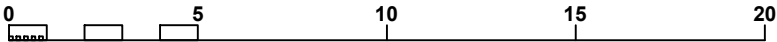

OMBYGGINGSFORSLAG
AKERSHUS UNIVERSITETSSYKEHUS
ALNA DPS.

A Korr. ihht. skisse. 06.10.11 KAB
Rev. Korreksjon Dato. Sign.

Byggherre.

EIENDOMSSPAR AS

Pb 1350, Vika
0113 Oslo

Prosjekt:
ALNA - DPS Tilleggsareal
Jericoveien 28
1067 Oslo

Gnr.	Bnr.	Snr.	Fnr.
000	000	000	000

Tegn. av. Kontr./godkjent.

KAB

-

Tegning:

PLAN 2. ETG.

Tegningstype / status:

OMBYGGINGSFORSLAG
Akershus Univ. sykehus

Dato:	Målestokk:
21/06 2011	1:200 Arkst.: A3

Prosj. nr.	Tegn. nr.	Rev.
005	8-002	A