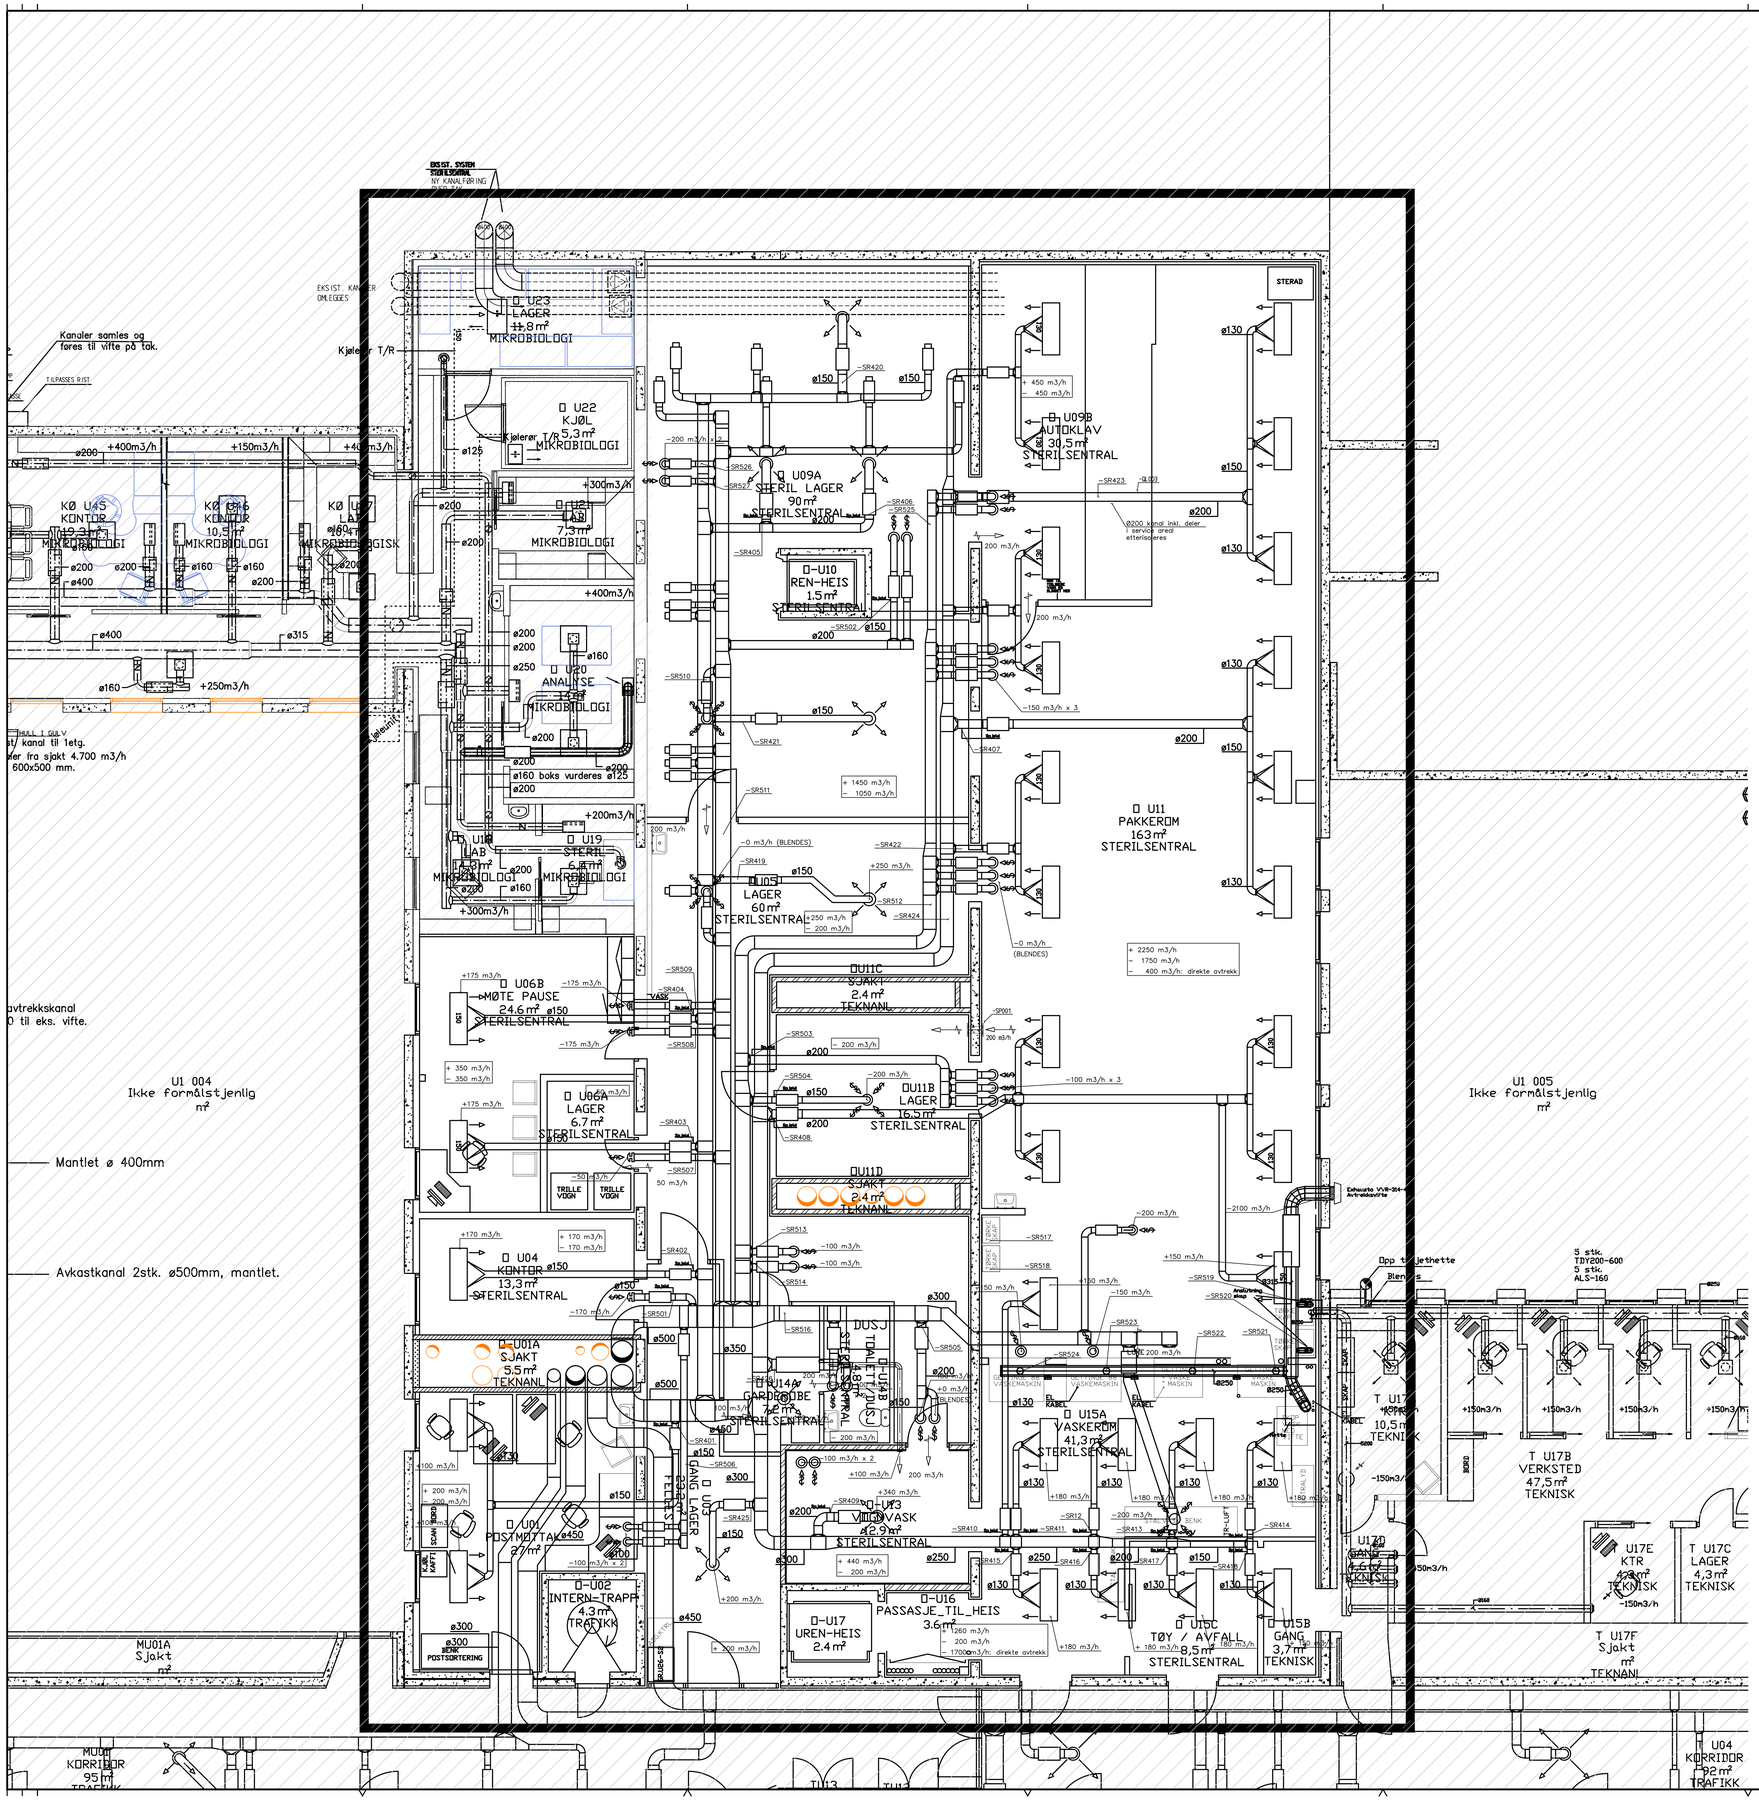

SPJELD	EKSIST./NYTT	TIL/AVT	Ø KANAL (mm)	ROM	BETJENT ROM	LUFTMENGDE (m³/h)
SR401	EKSIST	TIL	150	U03	U01	200
SR402	EKSIST	TIL	150	U03	U04	170
SR403	EKSIST	TIL	150	U05	U06	175
SR404	EKSIST	TIL	150	U05	U06	175
SR405	EKSIST	TIL	200	U09A	U09A	400
SR406	EKSIST	TIL	200	U09A	U09A	400
SR407	EKSIST	TIL	200	U09A	U11	450
SR408	EKSIST	TIL	200	U11B	U11	750
SR409	EKSIST	TIL	200	U13	U13	340
SR410	EKSIST	TIL	130	U15	U15	150
SR411	EKSIST	TIL	130	U15	U15	180
SR412	EKSIST	TIL	130	U15	U15	180
SR413	EKSIST	TIL	130	U15	U15	180
SR414	EKSIST	TIL	130	U15	U15	180
SR415	EKSIST	TIL	130	U15	U15	180
SR416	EKSIST	TIL	130	U15	U15	180
SR417	EKSIST	TIL	130	U15	U15	180
SR418	EKSIST	TIL	130	U15	U15	150
SR419	**NYTT**	TIL	150	U05	U05	250
SR420	**EKSIST ?**	TIL	200	U09A	U09A	400
SR421	EKSIST	TIL	150	U09A	U09A	250
SR422	**NYTT**	TIL	150	U05	U11	300
SR423	**NYTT**	TIL	200	U09B (SERV.AREAL)	U11	450
SR424	**NYTT**	TIL	300	U05	U11+U09B	1800
SR425	EKSIST	TIL	150	U03	U03	200
SR426	**EKSIST ?**	TIL	250?	U14A ?	U13	100
SR501	EKSIST	AVT	150	U03	U04	170
SR502	EKSIST	AVT	150	U09A	U09A	200
SR503	EKSIST	AVT	150	U11B	U11B	300
SR504	EKSIST	AVT	200	U11B	U11B	200
SR505	EKSIST	AVT	200	U05	U05	100
SR506	EKSIST	AVT	150	U03	U01	200
SR507	EKSIST	AVT	150	U06	U06A	50
SR508	EKSIST	AVT	150	U05	U06B	175
SR509	EKSIST	AVT	150	U05	U06B	175
SR510	EKSIST	AVT	150	U09A	U09A	250
SR511	**NYTT**	AVT	350	U05	U09A	1050
SR512	**NYTT**	AVT	300	U05	U09B+U11	900
SR513	EKSIST	AVT	150	U05	U05	100
SR514	EKSIST	AVT	150	U05	U05	100
SR516	**NYTT**	AVT	350	U14A	U14B+U11C+U11+U15A	700?
SR517	**NYTT**	AVT	125	U11	U11 tørkesk.	200
SR518	**NYTT**	AVT	125	U11	U11 tørkesk.	200
SR519	**NYTT**	AVT	125	U11	U11 tørkesk. (DIR.AVK)	200
SR520	**NYTT**	AVT	125	U11	U11 tørkesk. (DIR.AVK)	200
SR521	**NYTT**	AVT	160	U15A	U15A vaskem. (DIR.AVK)	250
SR522	**NYTT**	AVT	160	U15A	U15A vaskem. (DIR.AVK)	250
SR523	**NYTT**	AVT	160	U15A	U15A vaskem. (DIR.AVK)	250
SR524	**NYTT**	AVT	160	U15A	U15A vaskem. (DIR.AVK)	250
SR525	**EKSIST ?**	AVT	200	U09A	U09B	450
SR526	**EKSIST ?**	AVT	150	U09A	U09A	200
SR527	**EKSIST ?**	AVT	150	U09A	U09A	200

Sterilsentralen
Plan U1
Luftbehandlingsanlegg - system +2105=360.26

Tegning nr. U1-V-360-0-2001 | Rev. | Status: Anbudsprosjekt

Rev.	Dato	Revideringen gjelder	Nr.	Saksb.	Sidem.k.	Oppdr.a.

Helse Møre og Romsdal HF

Ålesund Sykehus

Sterilsentralen
Plan U1
Luftbehandlingsanlegg - system +2105=360.26

Tegnet av	SoMa
Saksbehandler	SoMa
Sidemannskontr.	MaFj
Oppdragsansvarlig	ENSE
Fag	VVS
Målestokk	1:50
Dato	24.01.2018
Oppdragsnr.	A093715
Status	Anbudsprosjekt
Tegning nr.	U1-V-360-0-2001
Rev.	

COWI