



X:\nor\opprodrag\molde2\5150615\BIM\Landskap\arkiv\LARK_sjofronten_arkfil_detaljer.dwg - InYri - Plottet: 2018-06-15 12:28:31 - LAYOUT = L-50-00-07 - XREF = 3d fontene snitt 210416, 5150615_T_Lark, 5150615_LARK_sjofronten_detaljer_model - RASTER = PLANTEURNER.JPG, IMG_3020.JPG, SJØFRONTEN_SIRKULER_SITTESTEIN.JPG, MOLDE SJØFRONT VROOM ILLUSTRASJON REDIGERT.JPG, MOLDE SJØFRONT VROOM PLAN OG SNITT REDIGERT.JPG

SØKKELSTEIN I GRANITT FOR JAZZGUTTEN
SNITT
INNVESTING LYS
DETALJ D-07-01
MÅL = 1:20

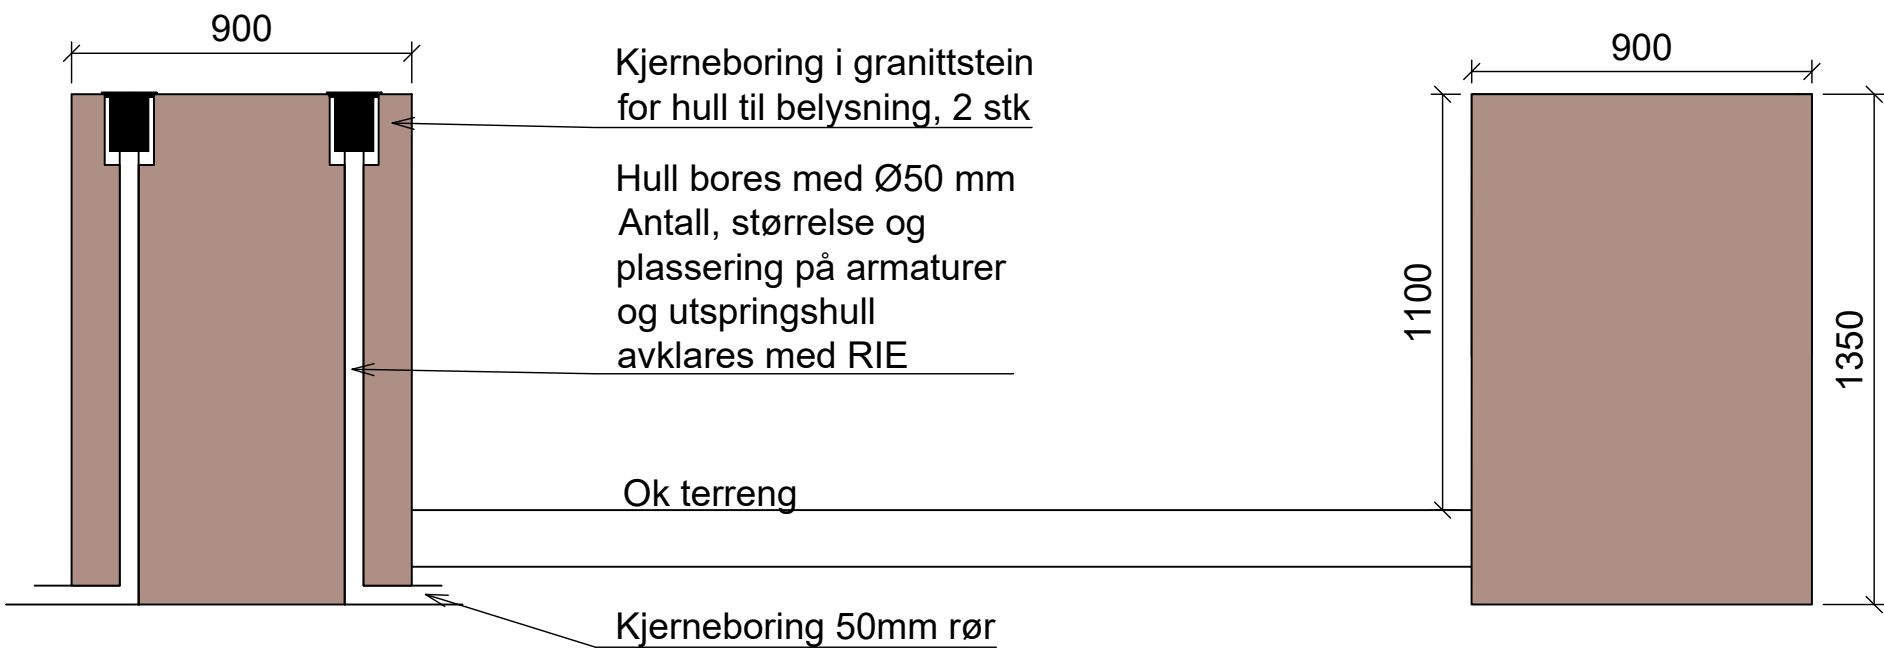


SØKKELSTEIN FOR JAZZGUTTEN
SNITT
DETALJ D-07-01
MÅL = 1:20


SØKKELSTEIN FOR JAZZGUTTEN
PLAN
DETALJ D-07-01
MÅL = 1:20

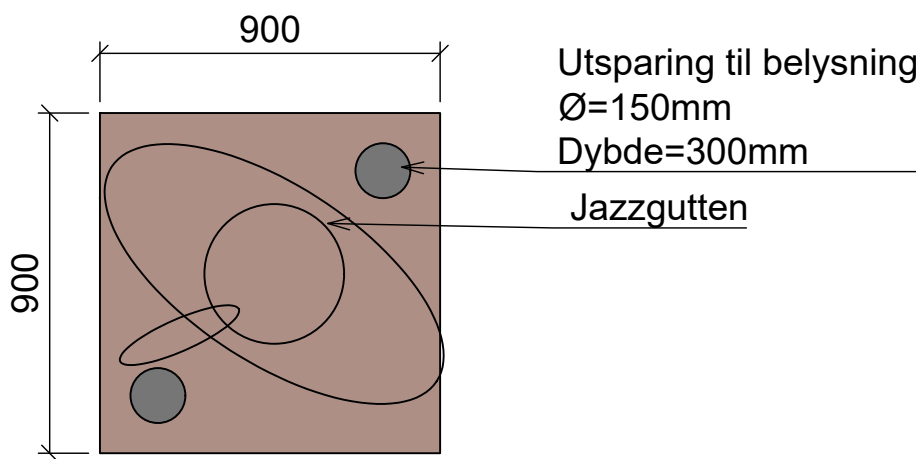


GRANITTDETALJ TRAPPER TORGET
SNITT
DETALJ D-07-02
MÅL = 1:10

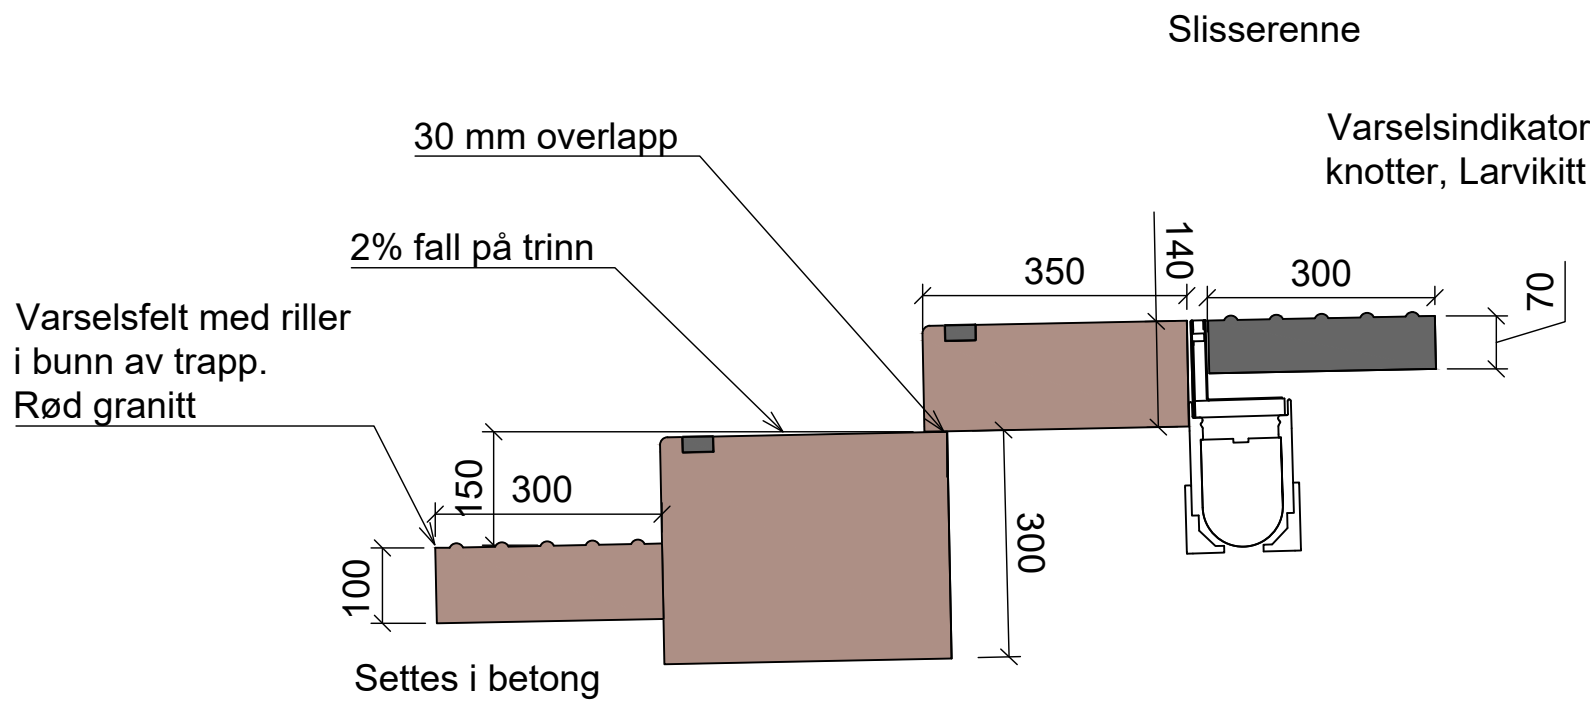


DETALJ GRANITTELEMENTER FOR TRESETE
PLAN
DETALJ D-07-03
MÅL = 1:20

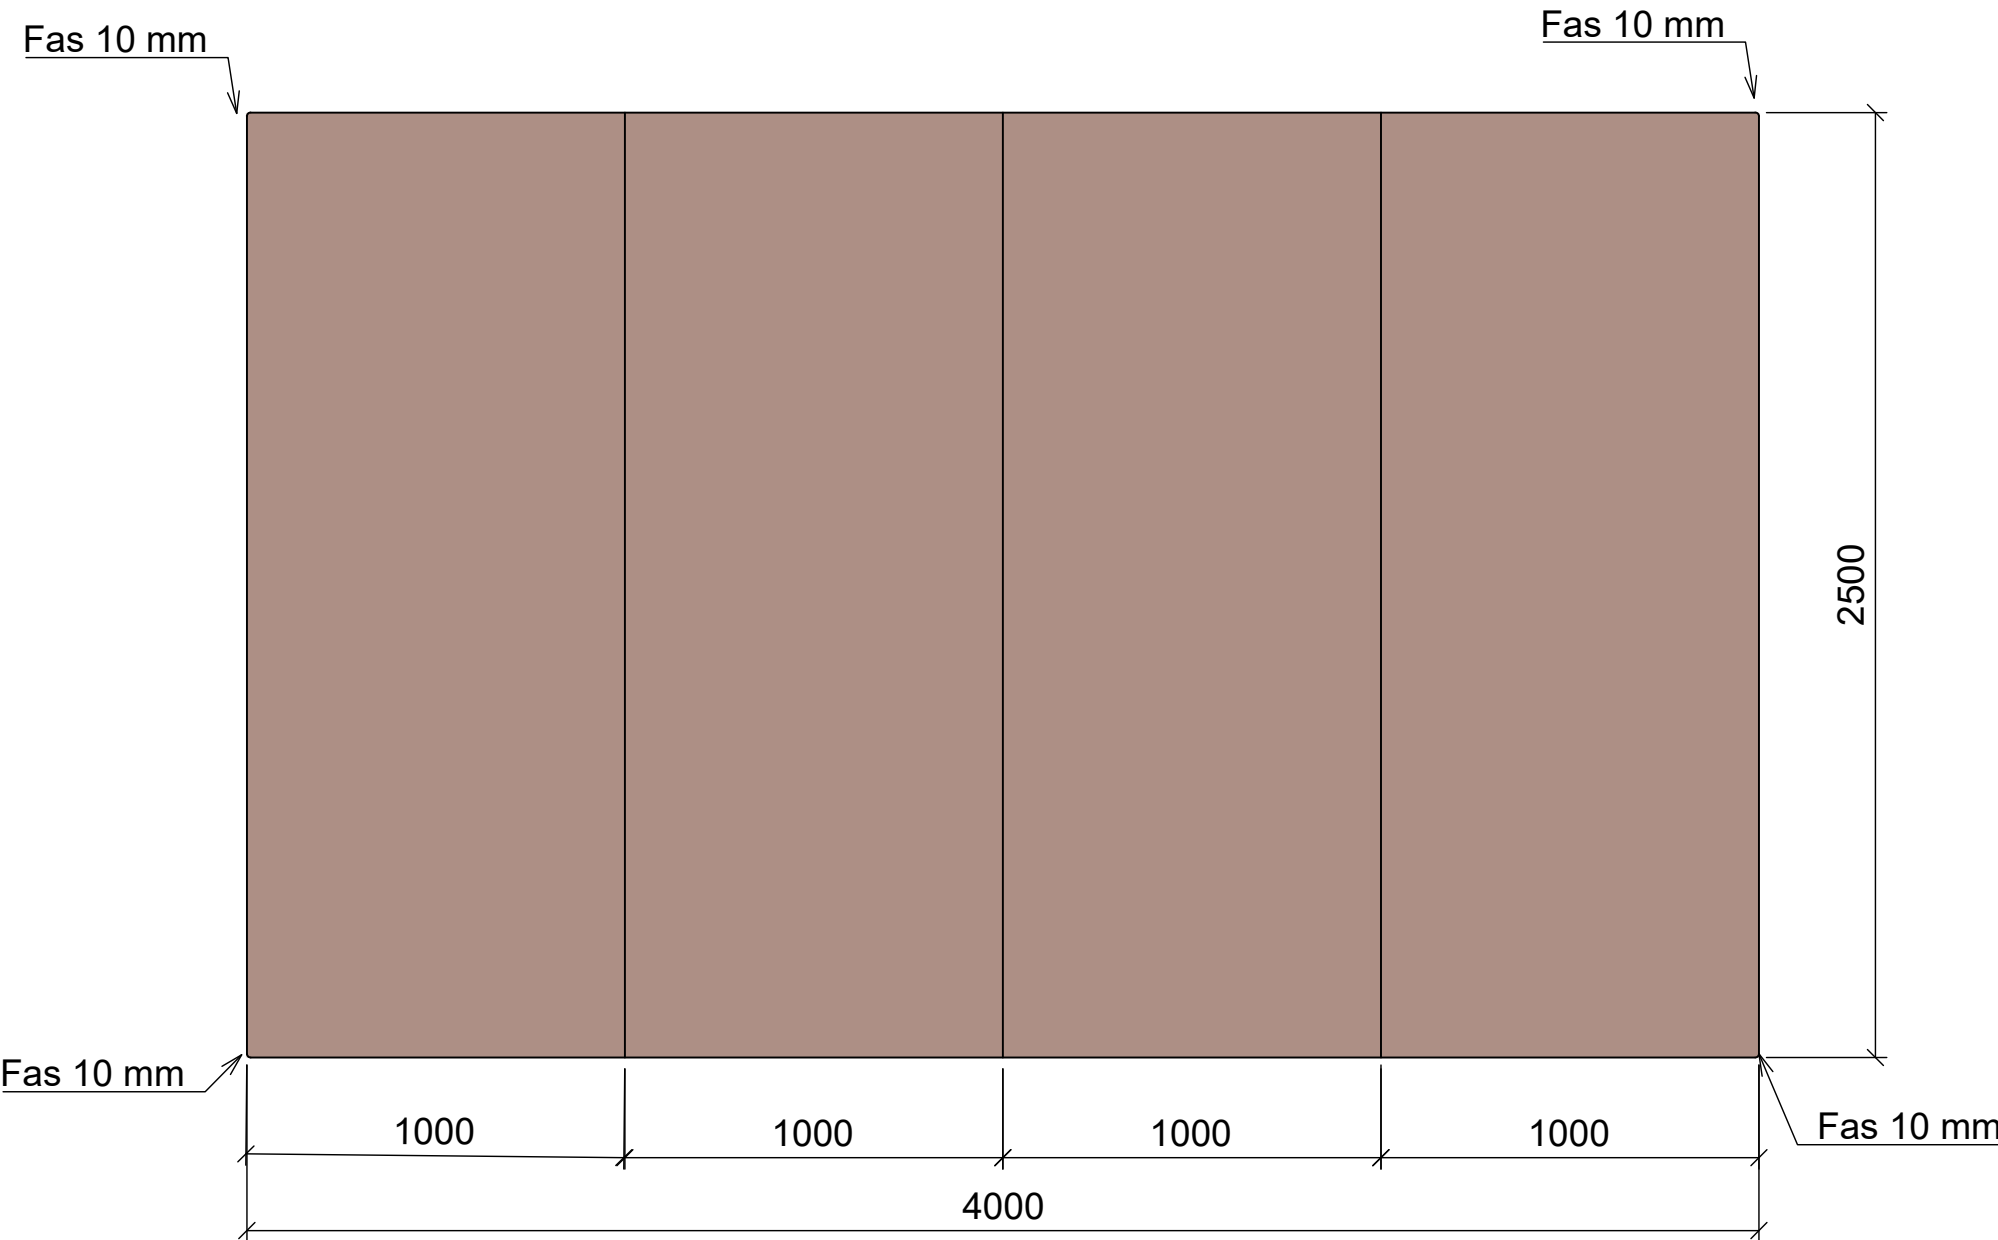


DETALJ GRANITTELEMENTER MED TRESETE
SNITT
DETALJ D-07-03
MÅL = 1:20

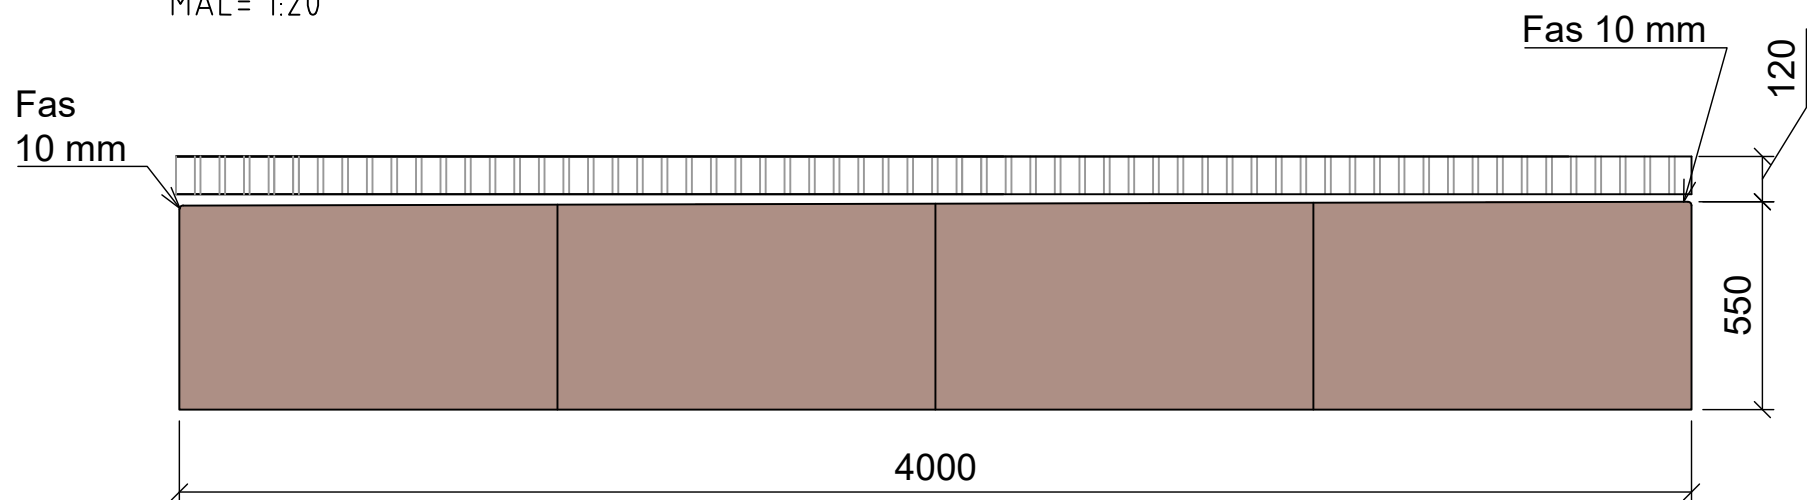


DETALJ GRANITTELEMENTER MED TRESETE
SNITT
DETALJ D-07-03
MÅL = 1:20

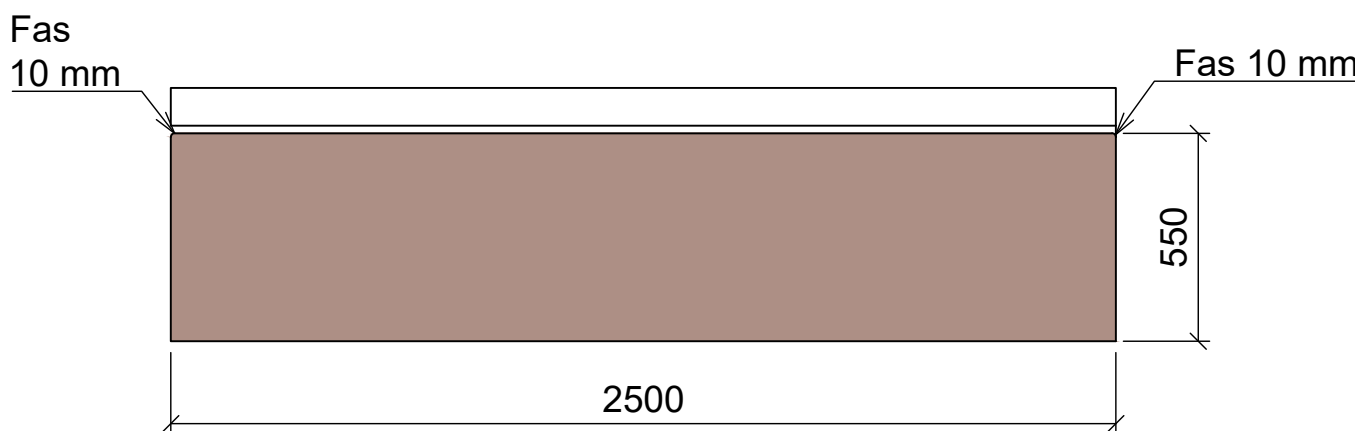


DETALJ GRANITTELEMENTER FOR TRESETE
INNGANG NORD MOLDETORGET
PLAN
DETALJ D-07-04
MÅL = 1:20

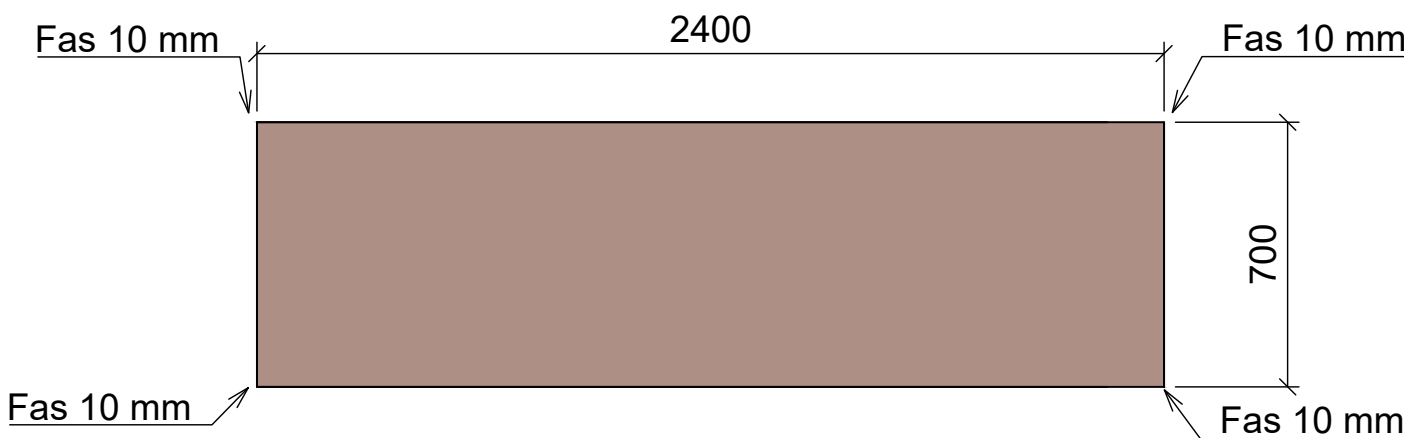

DETALJ GRANITTELEMENTER MED TRESETE
INNGANG NORD MOLDETORGET
SNITT
DETALJ D-07-04
MÅL = 1:20

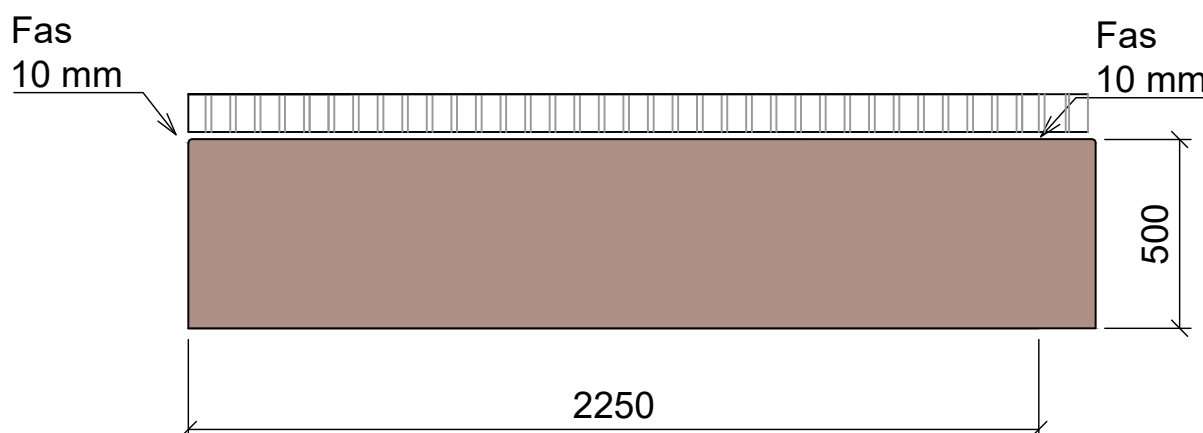

DETALJ GRANITTELEMENTER MED TRESETE
INNGANG NORD MOLDETORGET
SNITT
DETALJ D-07-04
MÅL = 1:20

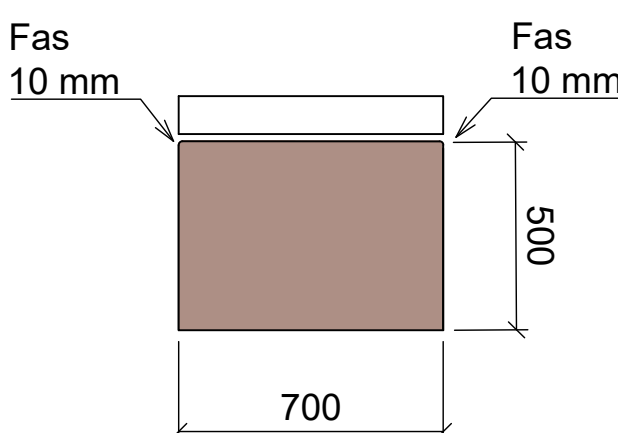

Tegningsnummer	Revisjon
L-50-00-07	F02

F02	2018-06-15	Anbudstegning steinelementer	SSF	InYri	SiOte
H01	2017-12-15	Arbeidstegning	SSF	SiKSu	SiOte
Rev.	Dato	Beskrivelse	Utarbeidet	Fagkontroll	Godkjent
Dette dokumentet er utarbeidet av Norconsult AS som del av det oppdraget som fremgår nedenfor. Opphavsretten tilhører Norconsult AS. Dokumentet må bare benyttes til det formål som oppdragsavtalen beskriver, og må ikke kopieres eller gjøres tilgjengelig på annen måte eller i større utstrekning enn formålet tilsier.					Målestokk (gjelder A1)
MOLDE KOMMUNE					1:10 / 20
SJØFRONTEN MOLDE					
Spesialsteiner torget og K2					
Norconsult			Oppdragsnummer	Tegningsnummer	Revisjon
5150615			L-50-00-07	F02	