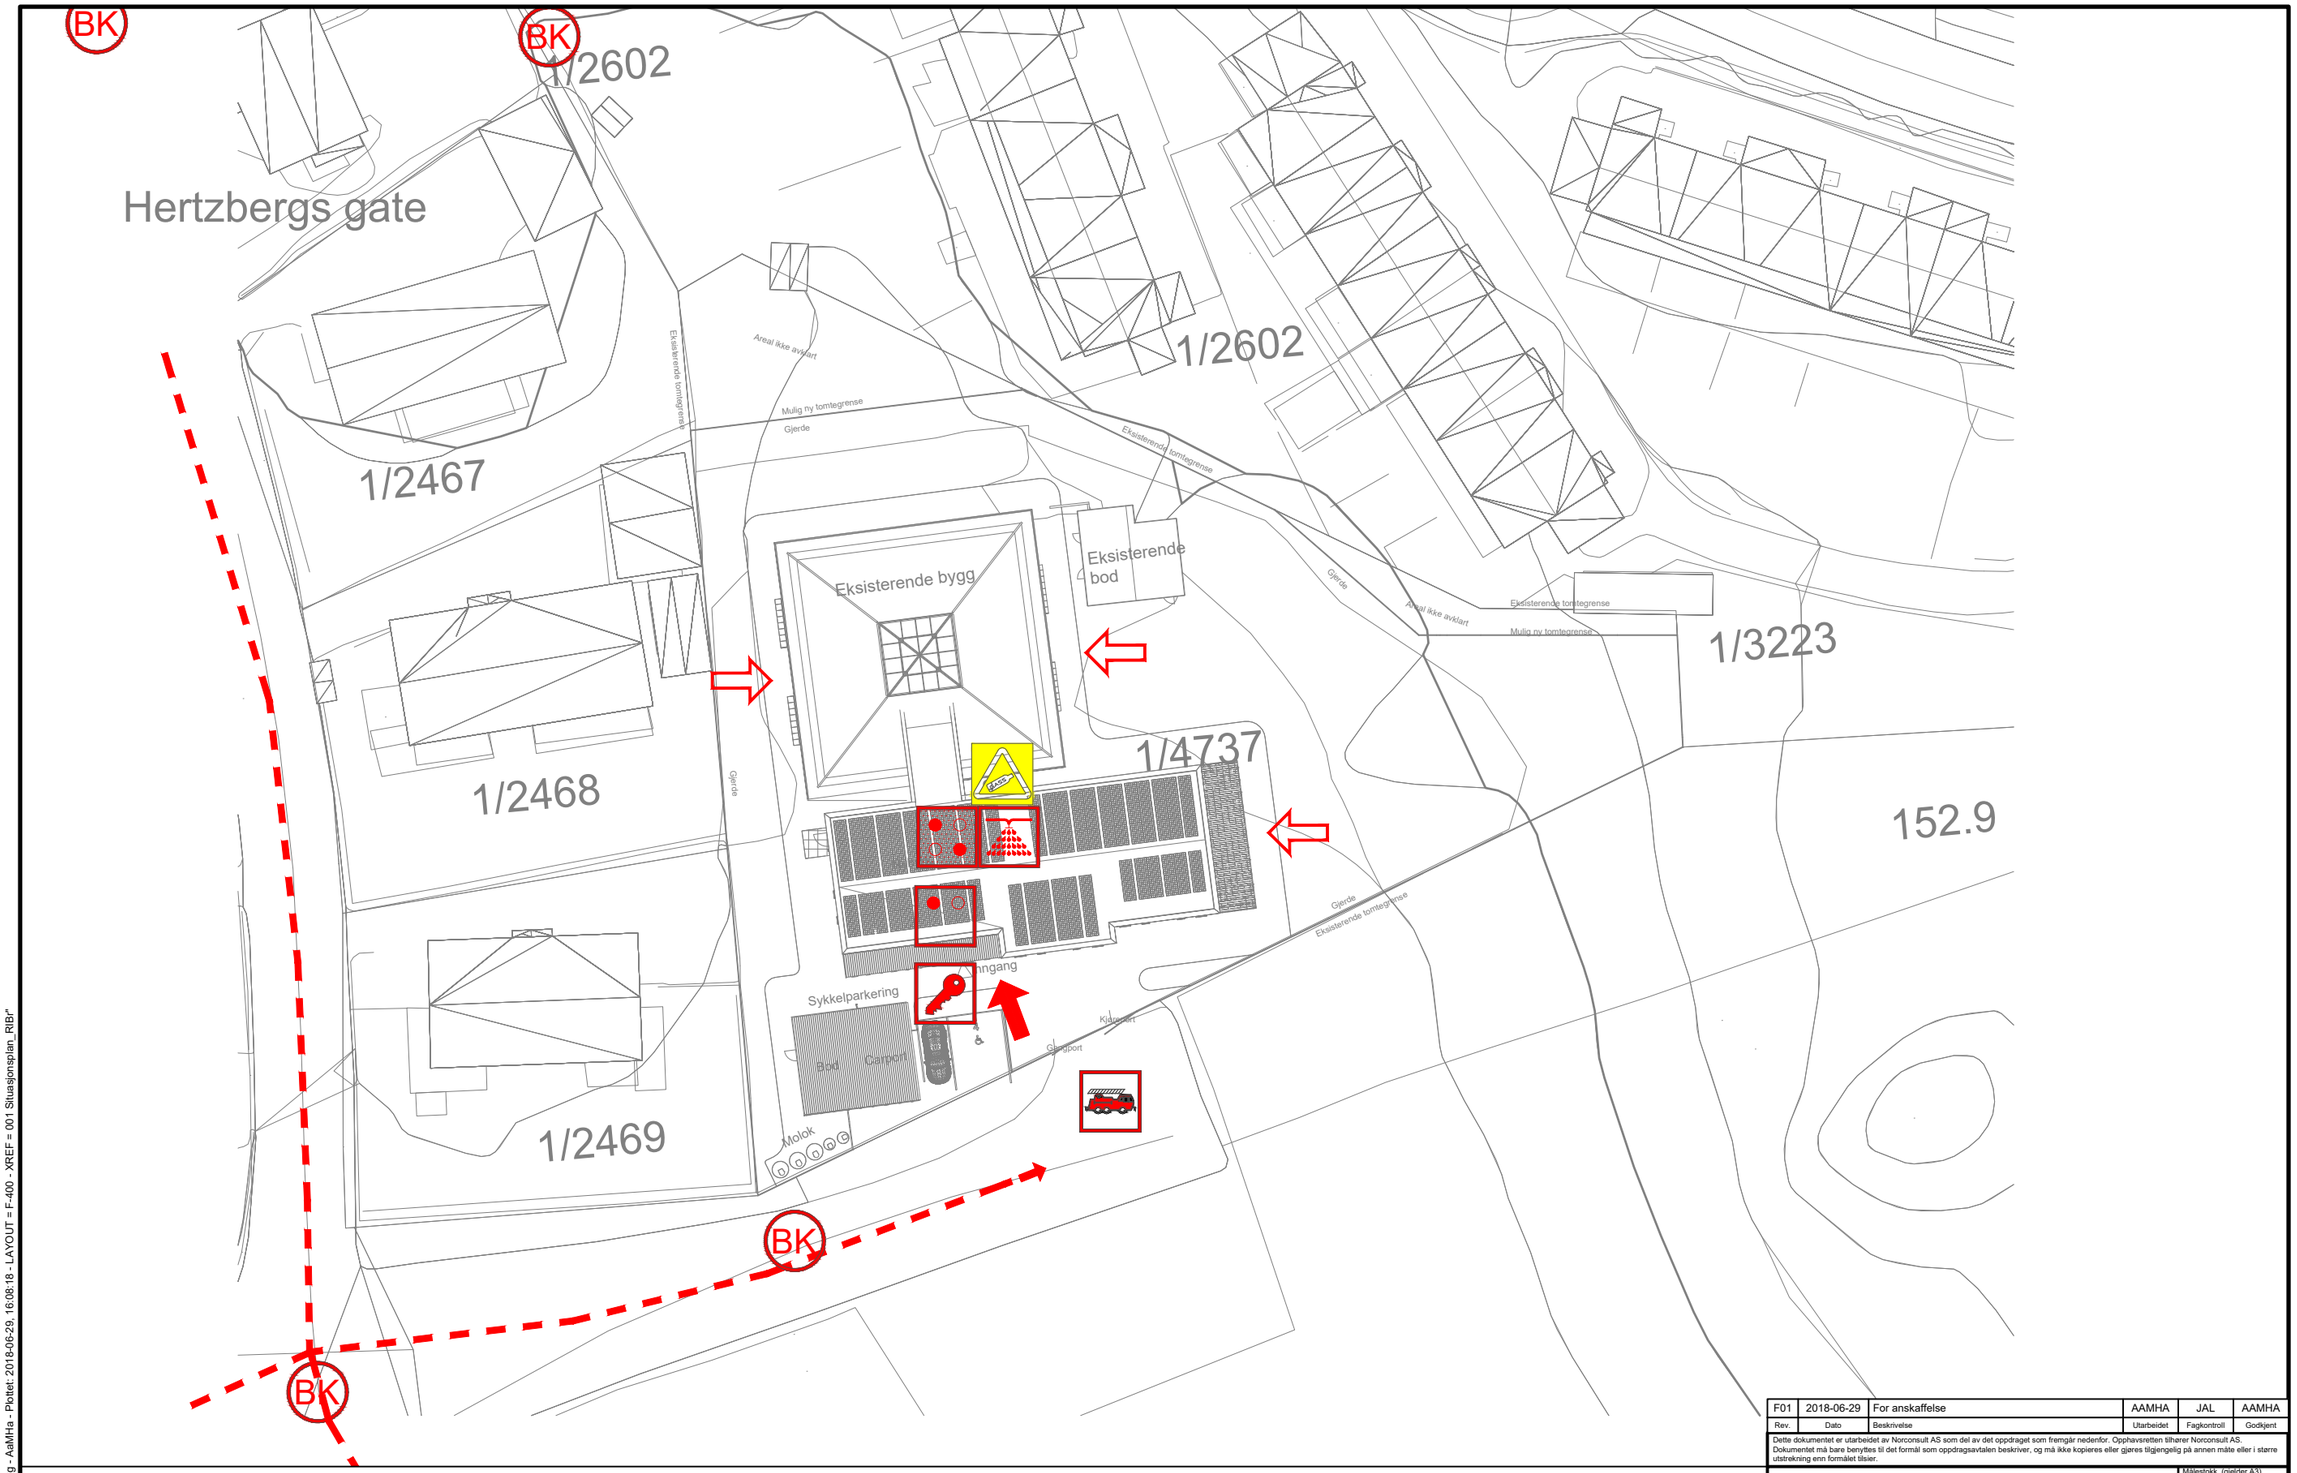

Rev.	Dato	Beskrivelse	Utarbeidet	Fagkontroll	Godkjent
F01	2018-06-29	For anskaffelse	AAMHA	JAL	AAMHA

Dette dokumentet er utarbeidet av Norconsult AS som del av det oppdraget som fremgår nedenfor. Opphavsretten tilhører Norconsult AS. Dokumentet må bare benyttes til det formål som oppdragsavtalen beskriver, og må ikke kopieres eller gjøres tilgjengelig på annen måte eller i større utstrekning enn formålet tilsier.

Symboler:

- Hovedangrepsvei
- Angrepsvei
- Brannkum (eksisterende)
- Nøkkelboks
- Oppstillingsplass brannbil (mannskapsbil)
- Sprinklersentral
- Brannalarmsentral
- Betjeningspanel brannalarm
- Kjørbar adkomst
- Propan som kjølemedium (varmepumpe)

Informasjon:
Risikoklasse: 6 (barneboliger), 4 (avlastningsboliger), 2 (personalavdeling)
Brannklasse: 1

Brannteknske installasjoner:
Heldekkende brannalarmanlegg (kategori 2)
Sprinkleranlegg iht. NS-EN 12845 m/QR-sprinkler i rømningsvei og beboelsesrom
Ledesystem (elektrisk) og nødbelysning/ledelys

Annet:
Tegningen er å anse som konsepttegning og skal leses sammen med brannkonseptet. Den har ikke status som byggetegning.

Hamar kommune

Målestokk (gjelder A3): 1:500

Barneboliger
Brannteknisk situasjonsplan

Vedlegg til brannkonsept F-002

Norconsult

Oppdragsnummer	Tegningsnummer	Revisjon
5177631	F-400	F01

"N:\5177631\5177631\BIM\Brann\Modell\F-400.dwg - AaMHa - Plottet: 2018-06-29, 16:08:18 - LAYOUT = F-400 - XREF = 001 Situasjonsplan_RIBr"