
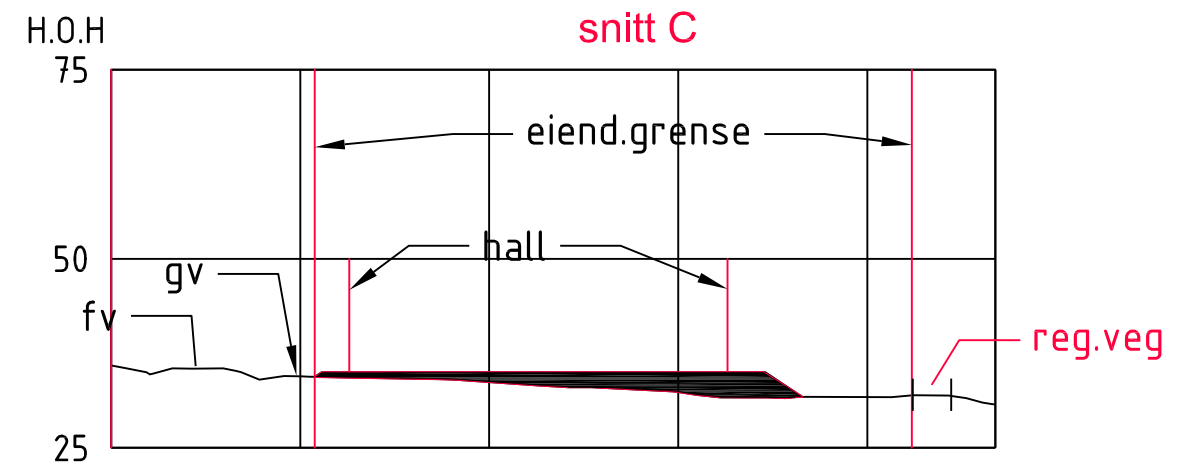
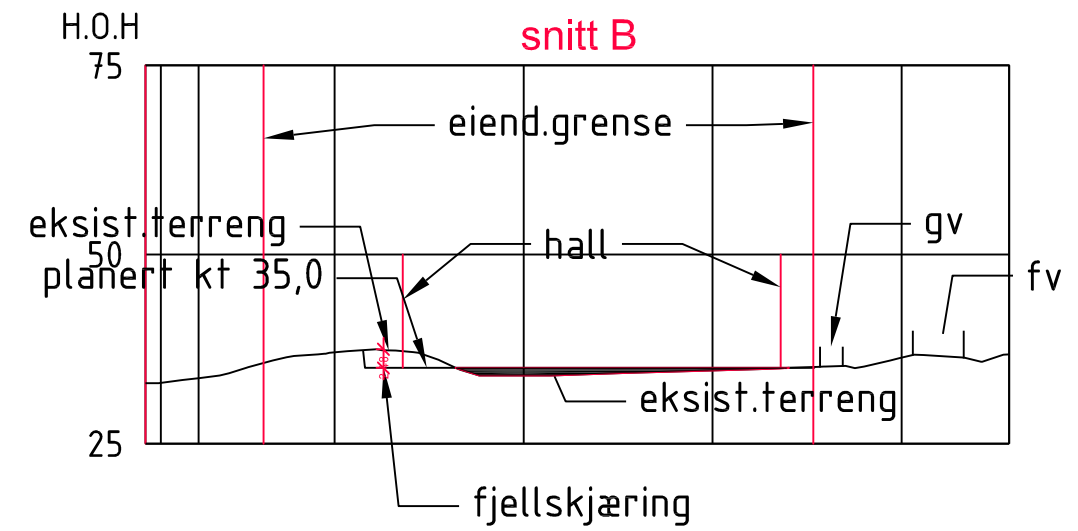
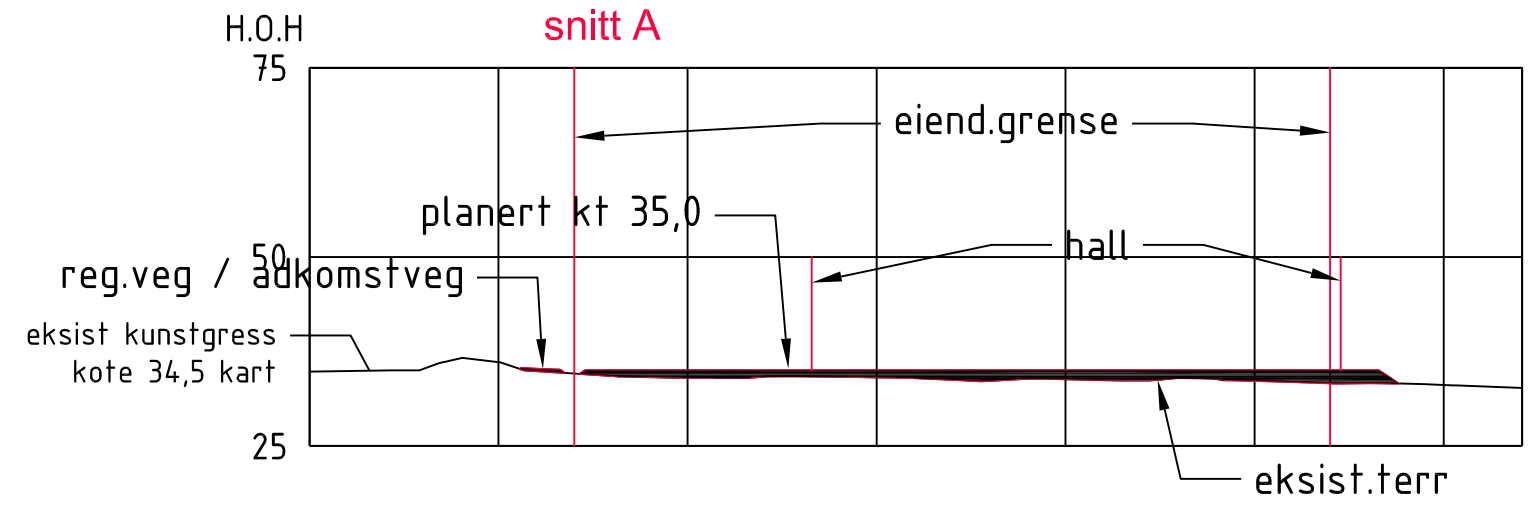


Del II - Vedlegg 6 - Plan, snitt og masseberegning fotballhall

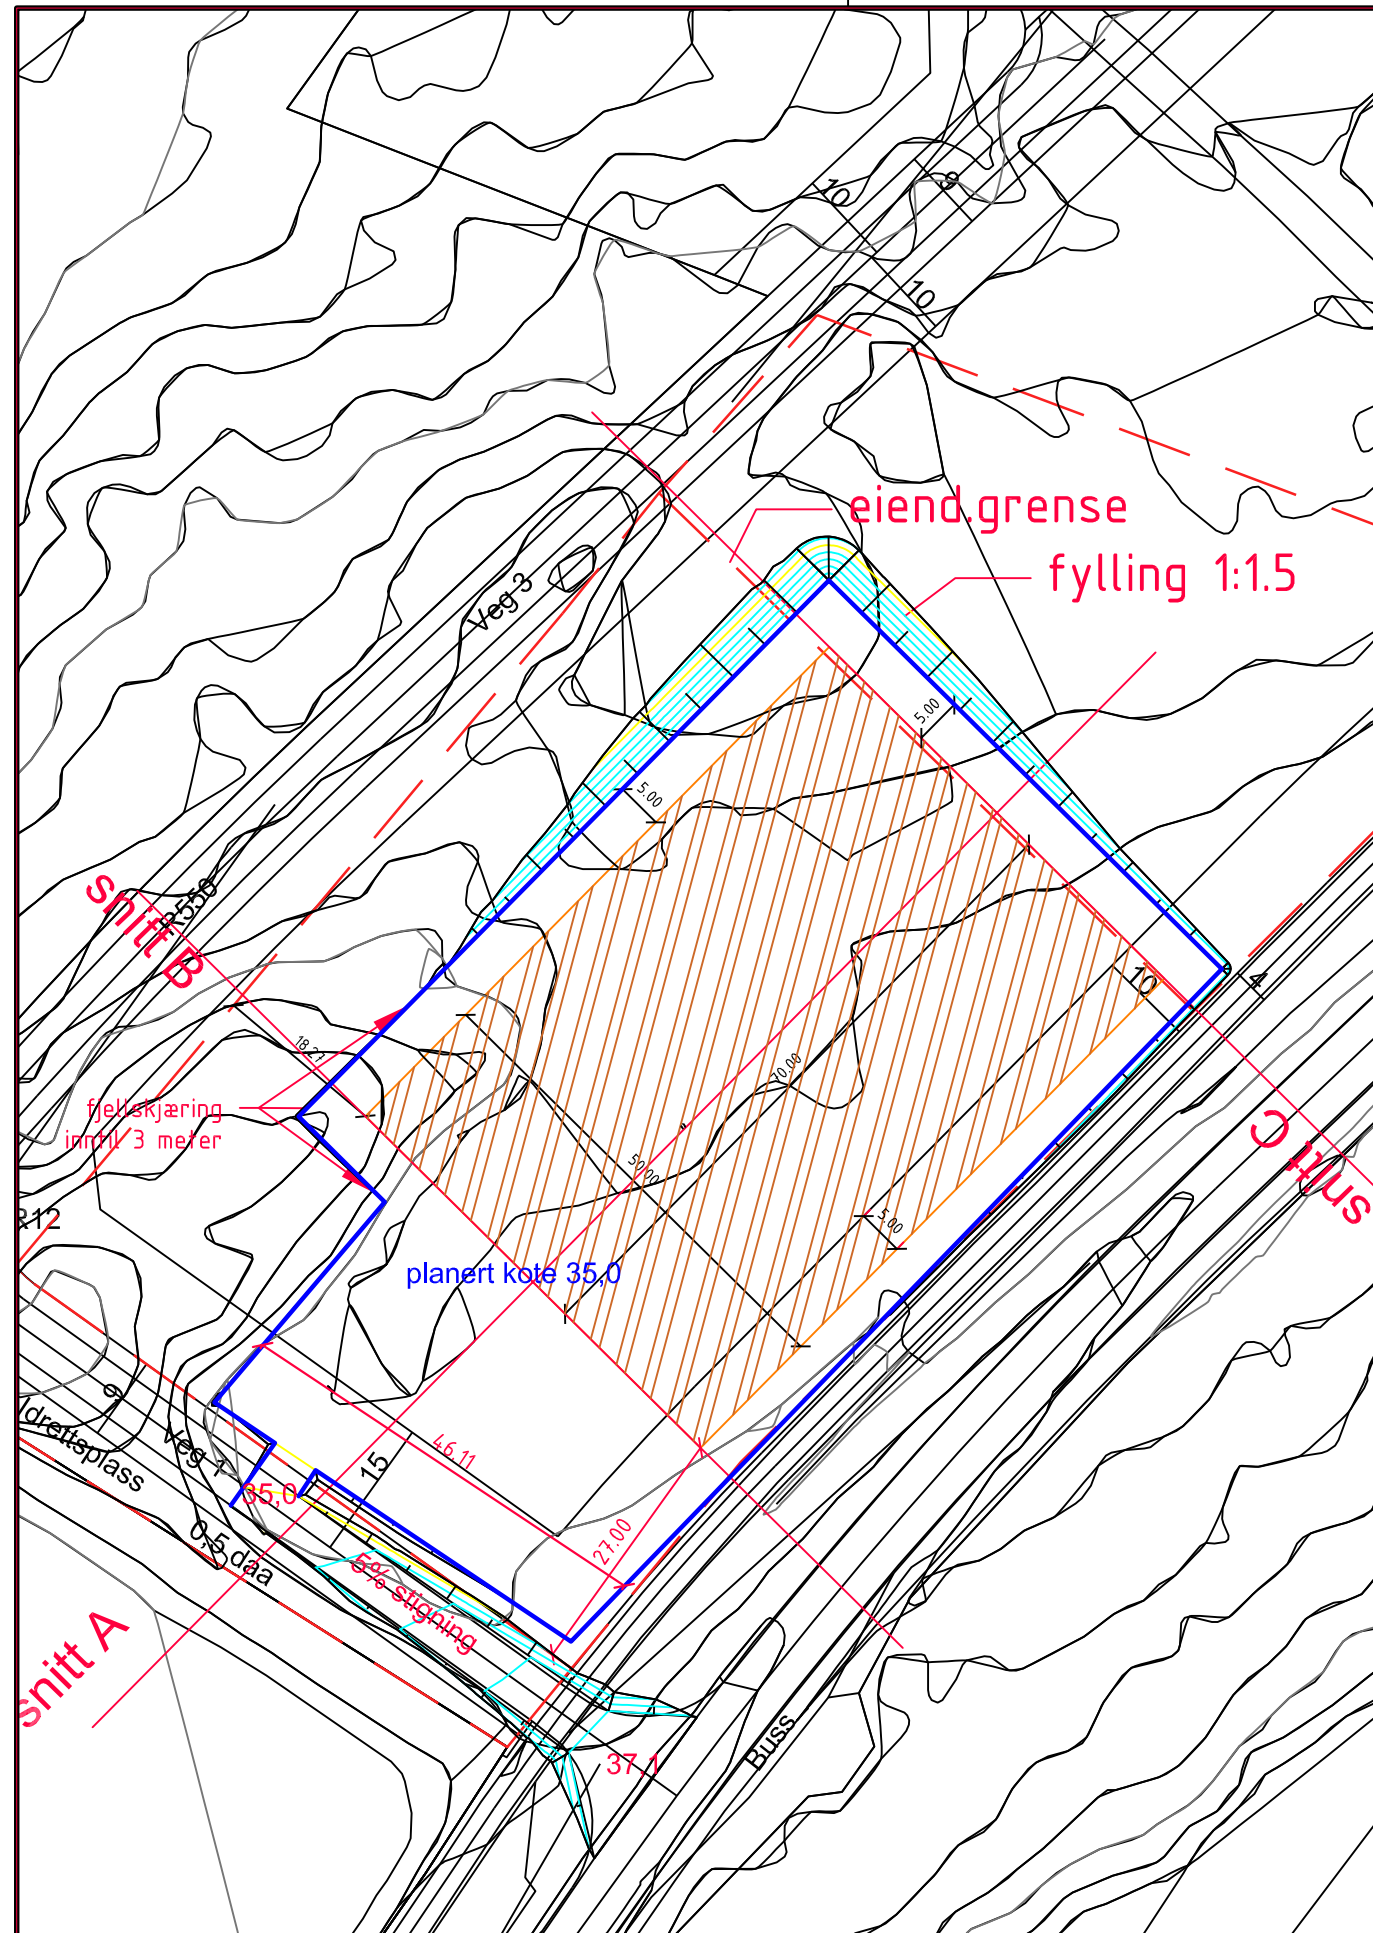

PROSJEKT:

Fotballhall Midsund

OPPDRAKSGIVER:
Midsund kommune



OPPDAGSLEDER: TEGN: MÅLESTOKK:
ak 1:1000 (snitt)

OPPDAGSNR.: KONTR.: DATO: FASE:
618615-01 07.05.18 Prosjektfase

TEGNING:
plan og snitt

TEGN. NR: REV.:
FAG TYPE ETG. LØPENR.